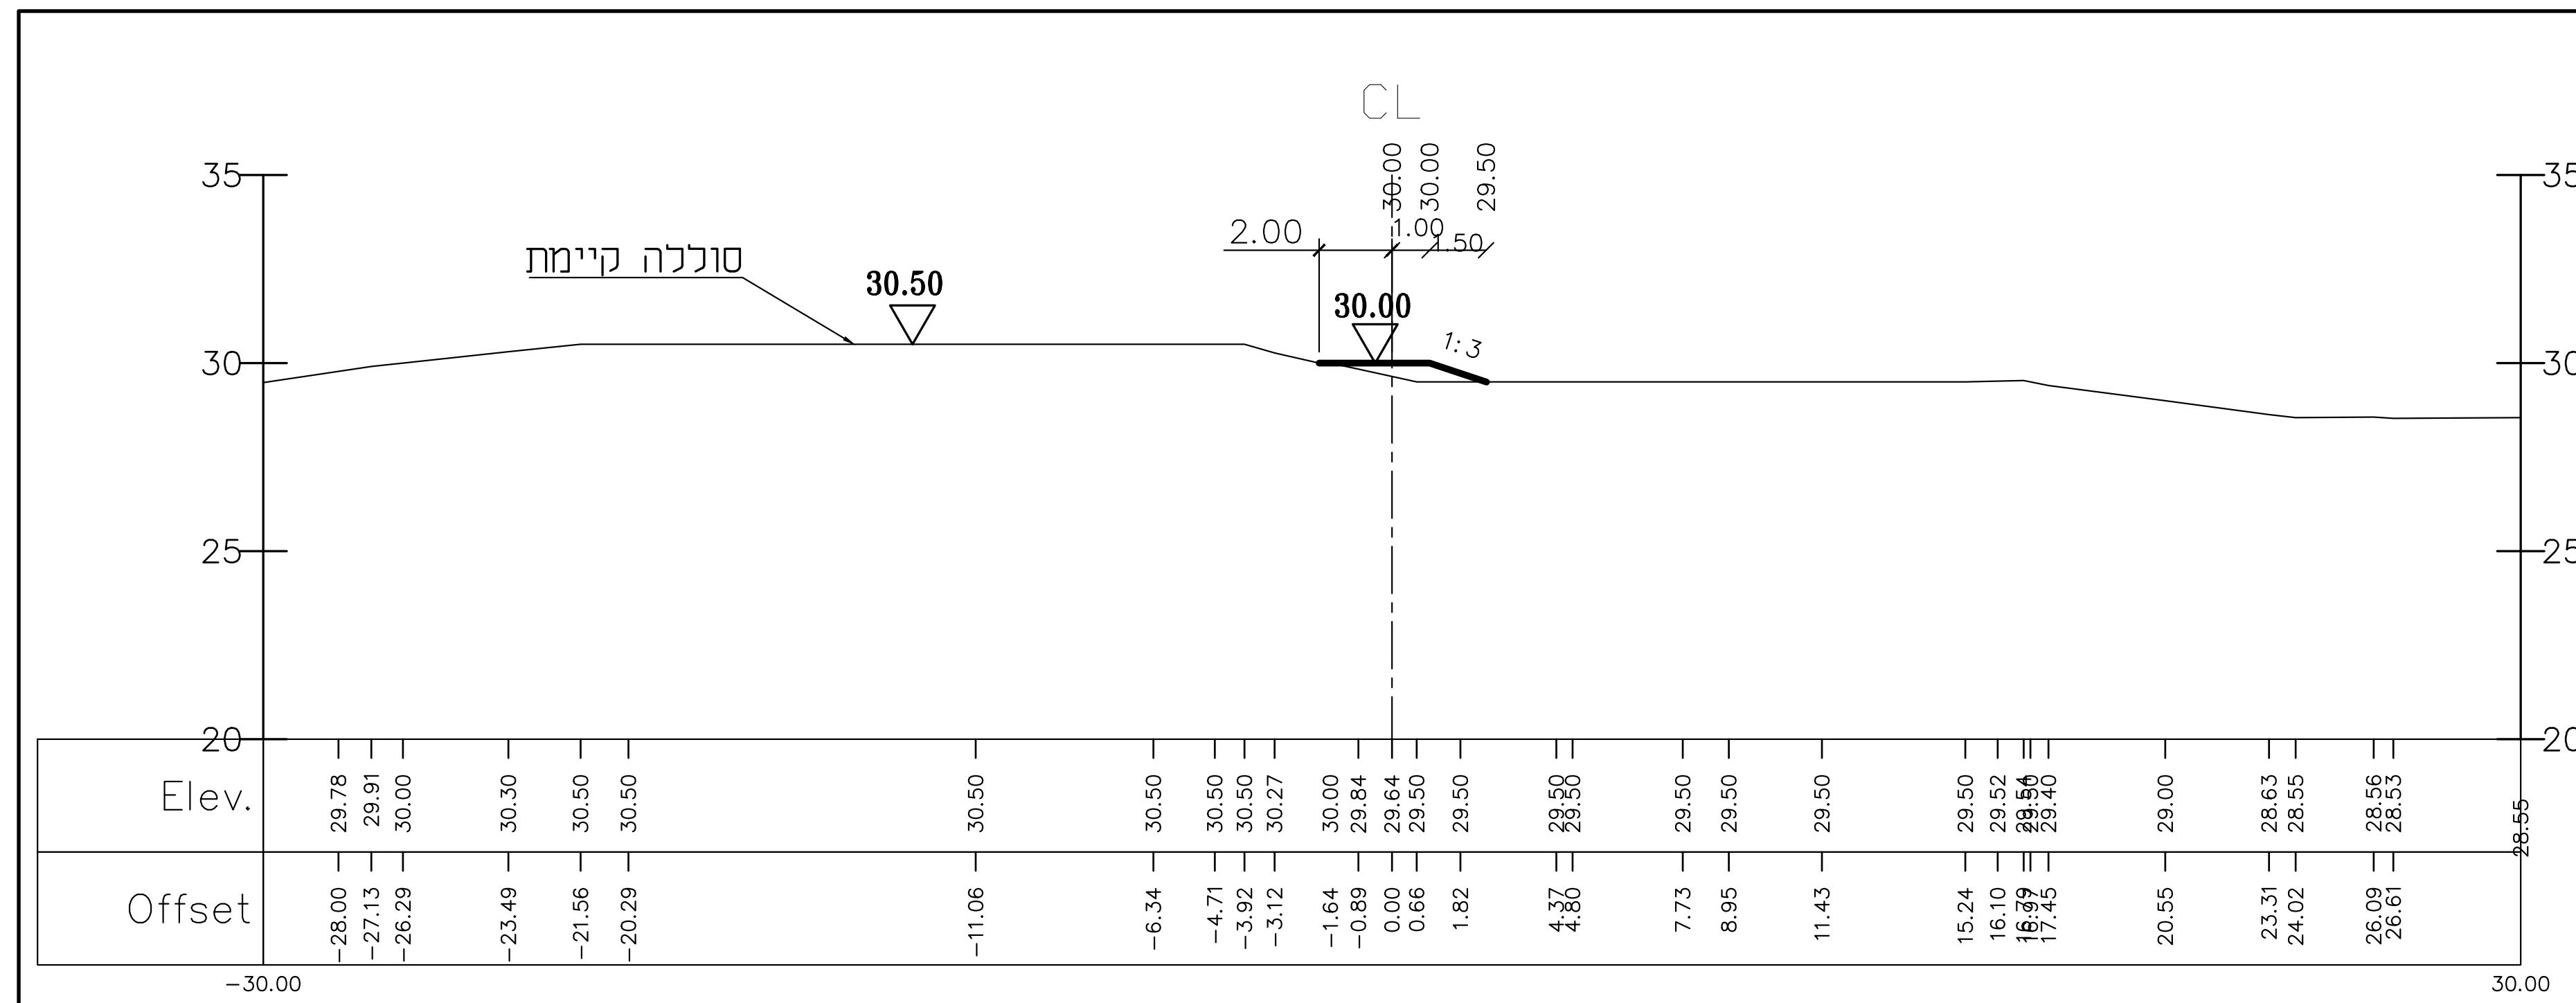
CL
סוללה קיימת
30.50
2.00
1.00
30.00
1:3
Elev.
Offset
35
30
25
20

SOL-30 2+0 (40.00)

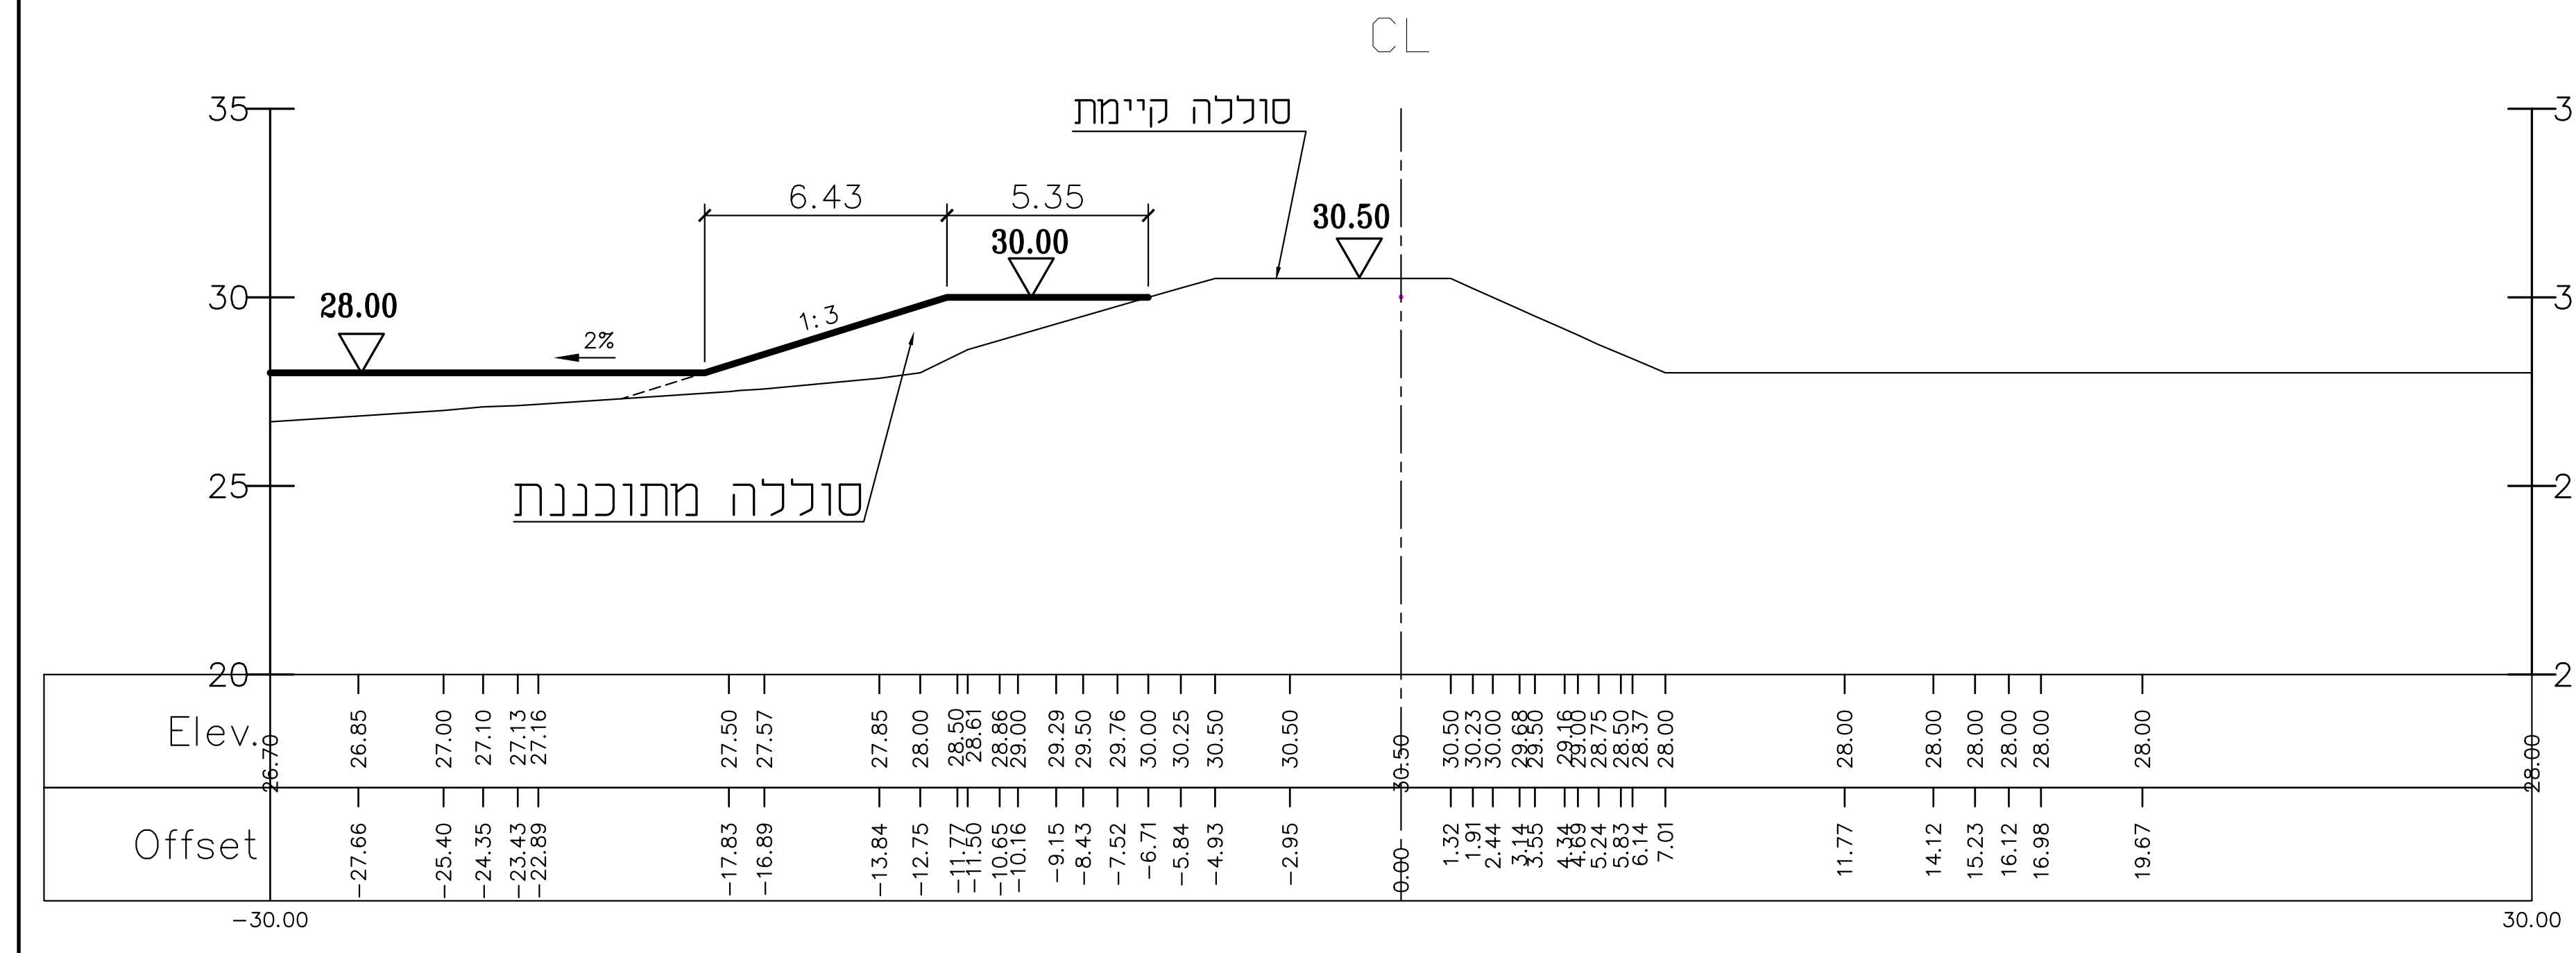
CL
סוללה קיימת
6.43
5.35
28.00
30.00
30.50
2%
1:3
סוללה מתוכננת
Elev.
Offset
35
30
25
20

SOL-30 1+0 (20.00)

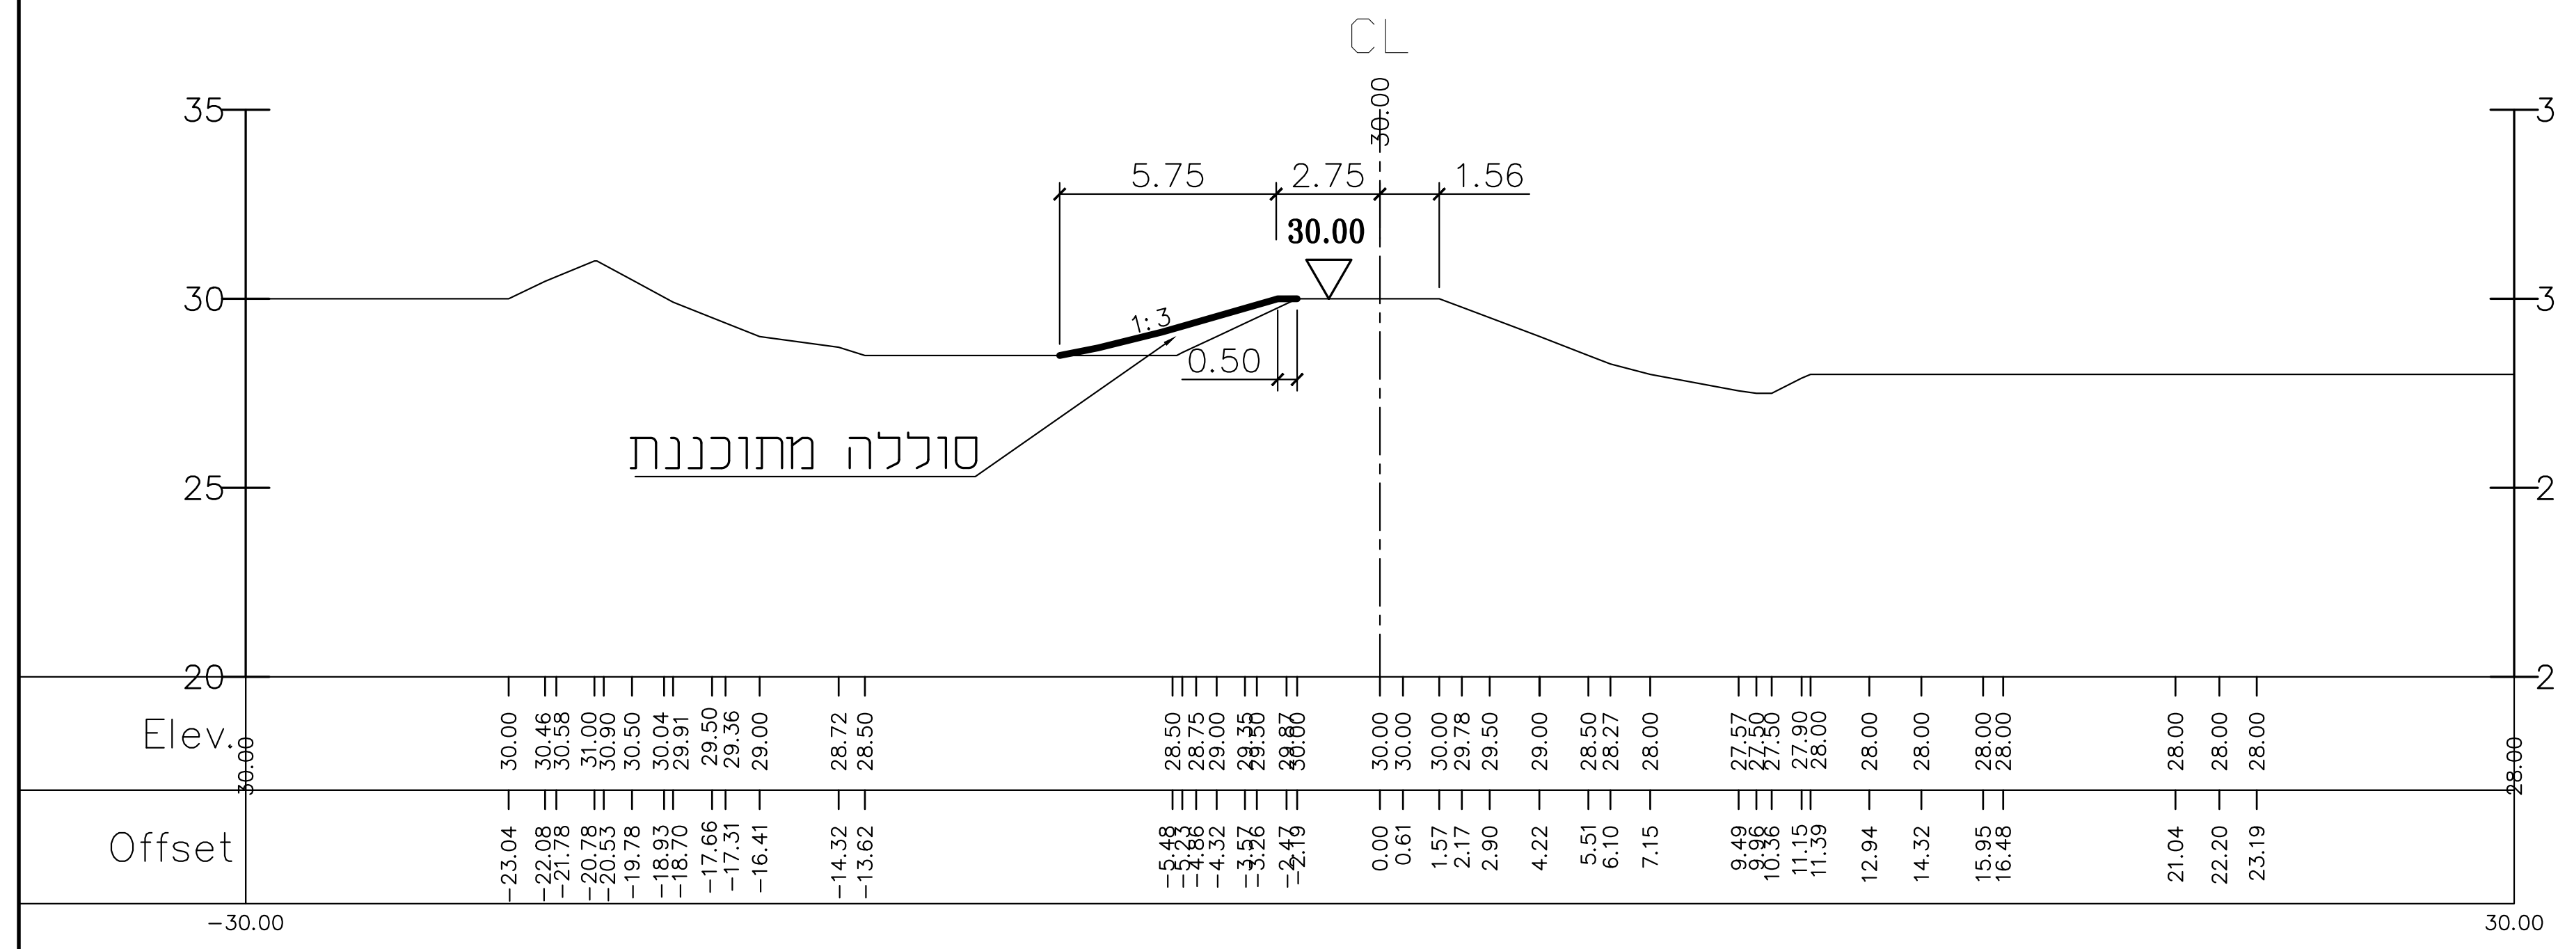
CL
5.75
2.75
1.56
30.00
1:3
0.50
סוללה מתוכננת
Elev.
Offset
35
30
25
20

SOL-30 0+0 (0.00)

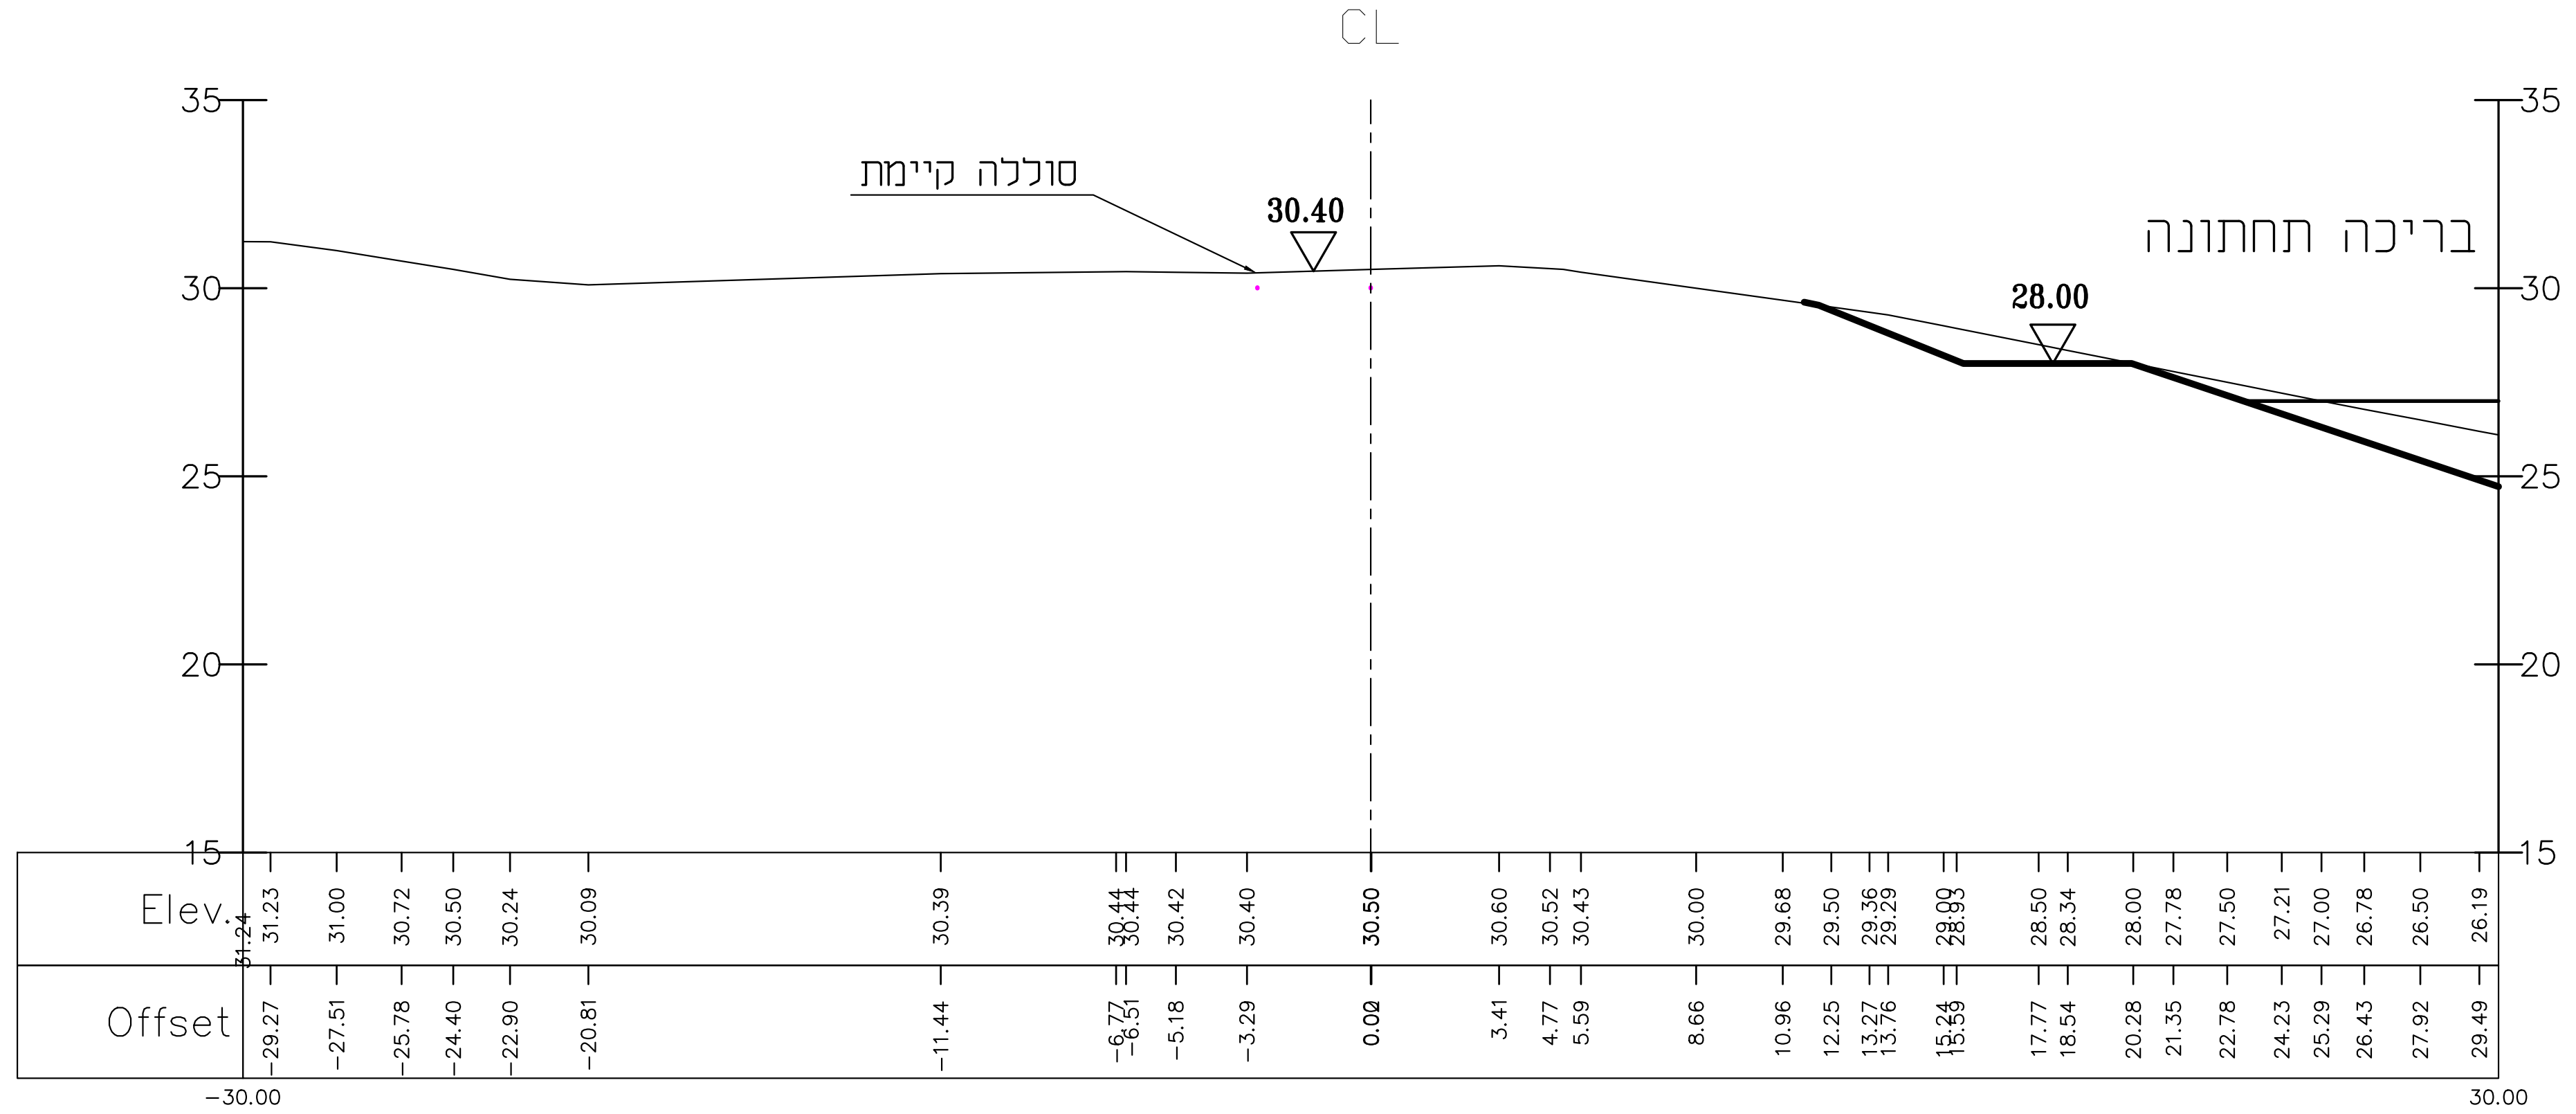
CL
סוללה קיימת
30.40
בריכה תחתונה
28.00
Elev.
Offset
35
30
25
20
15

SOL-30 5+0 (100.00)

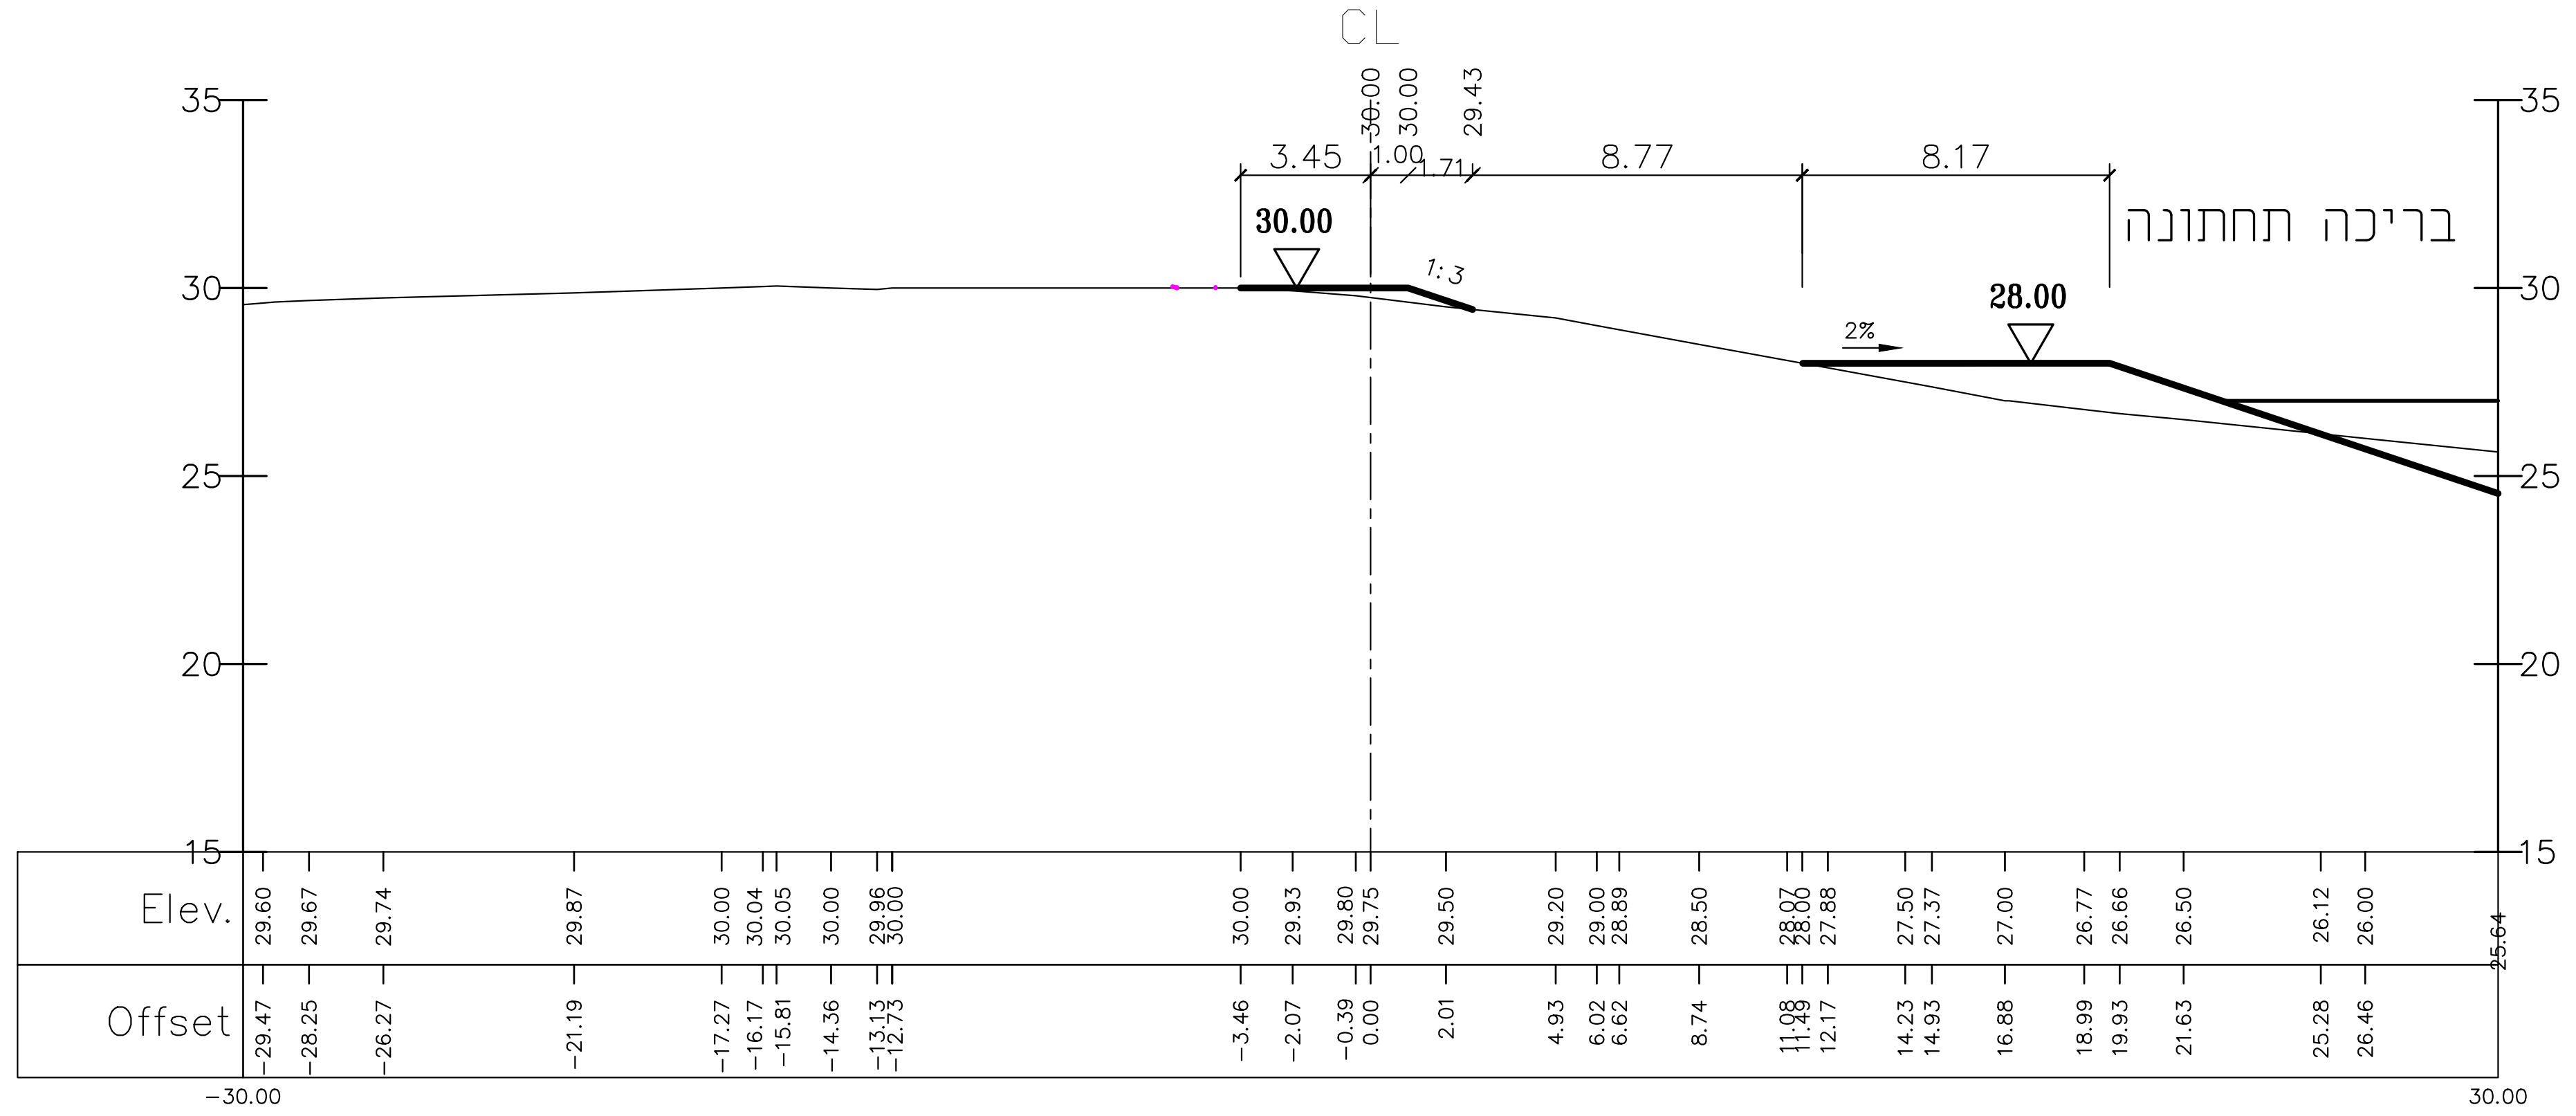
CL
3.45
1.00
8.77
8.17
30.00
1:3
2%
28.00
בריכה תחתונה
Elev.
Offset
35
30
25
20
15

SOL-30 4+0 (80.00)

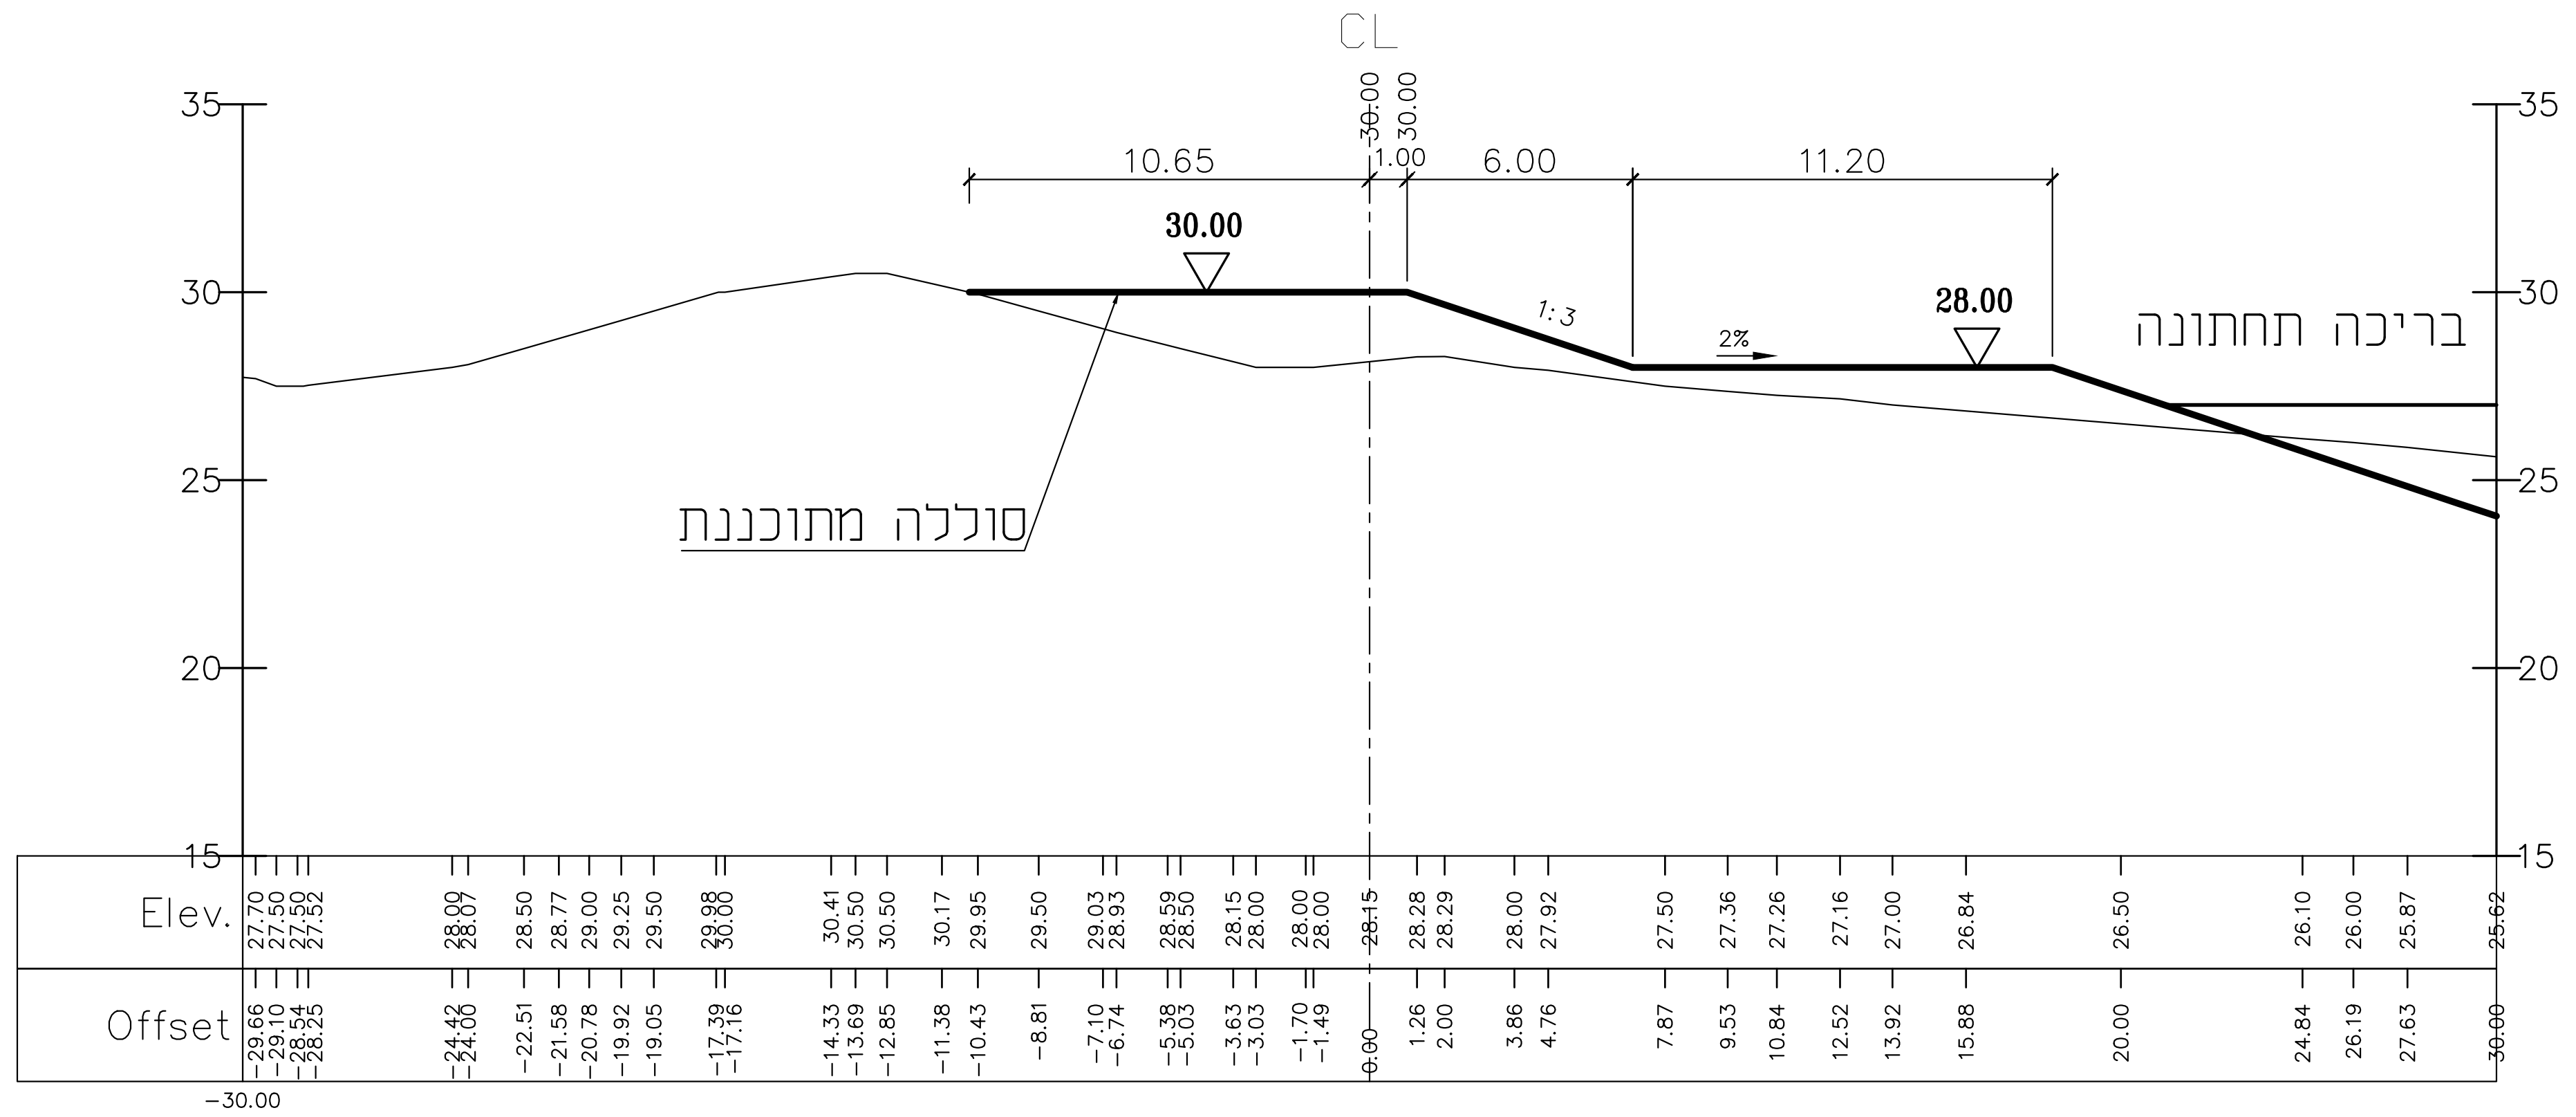
CL
10.65
1.00
6.00
11.20
30.00
1:3
2%
28.00
בריכה תחתונה
סוללה מתוכננת
Elev.
Offset
35
30
25
20
15

SOL-30 3+0 (60.00)

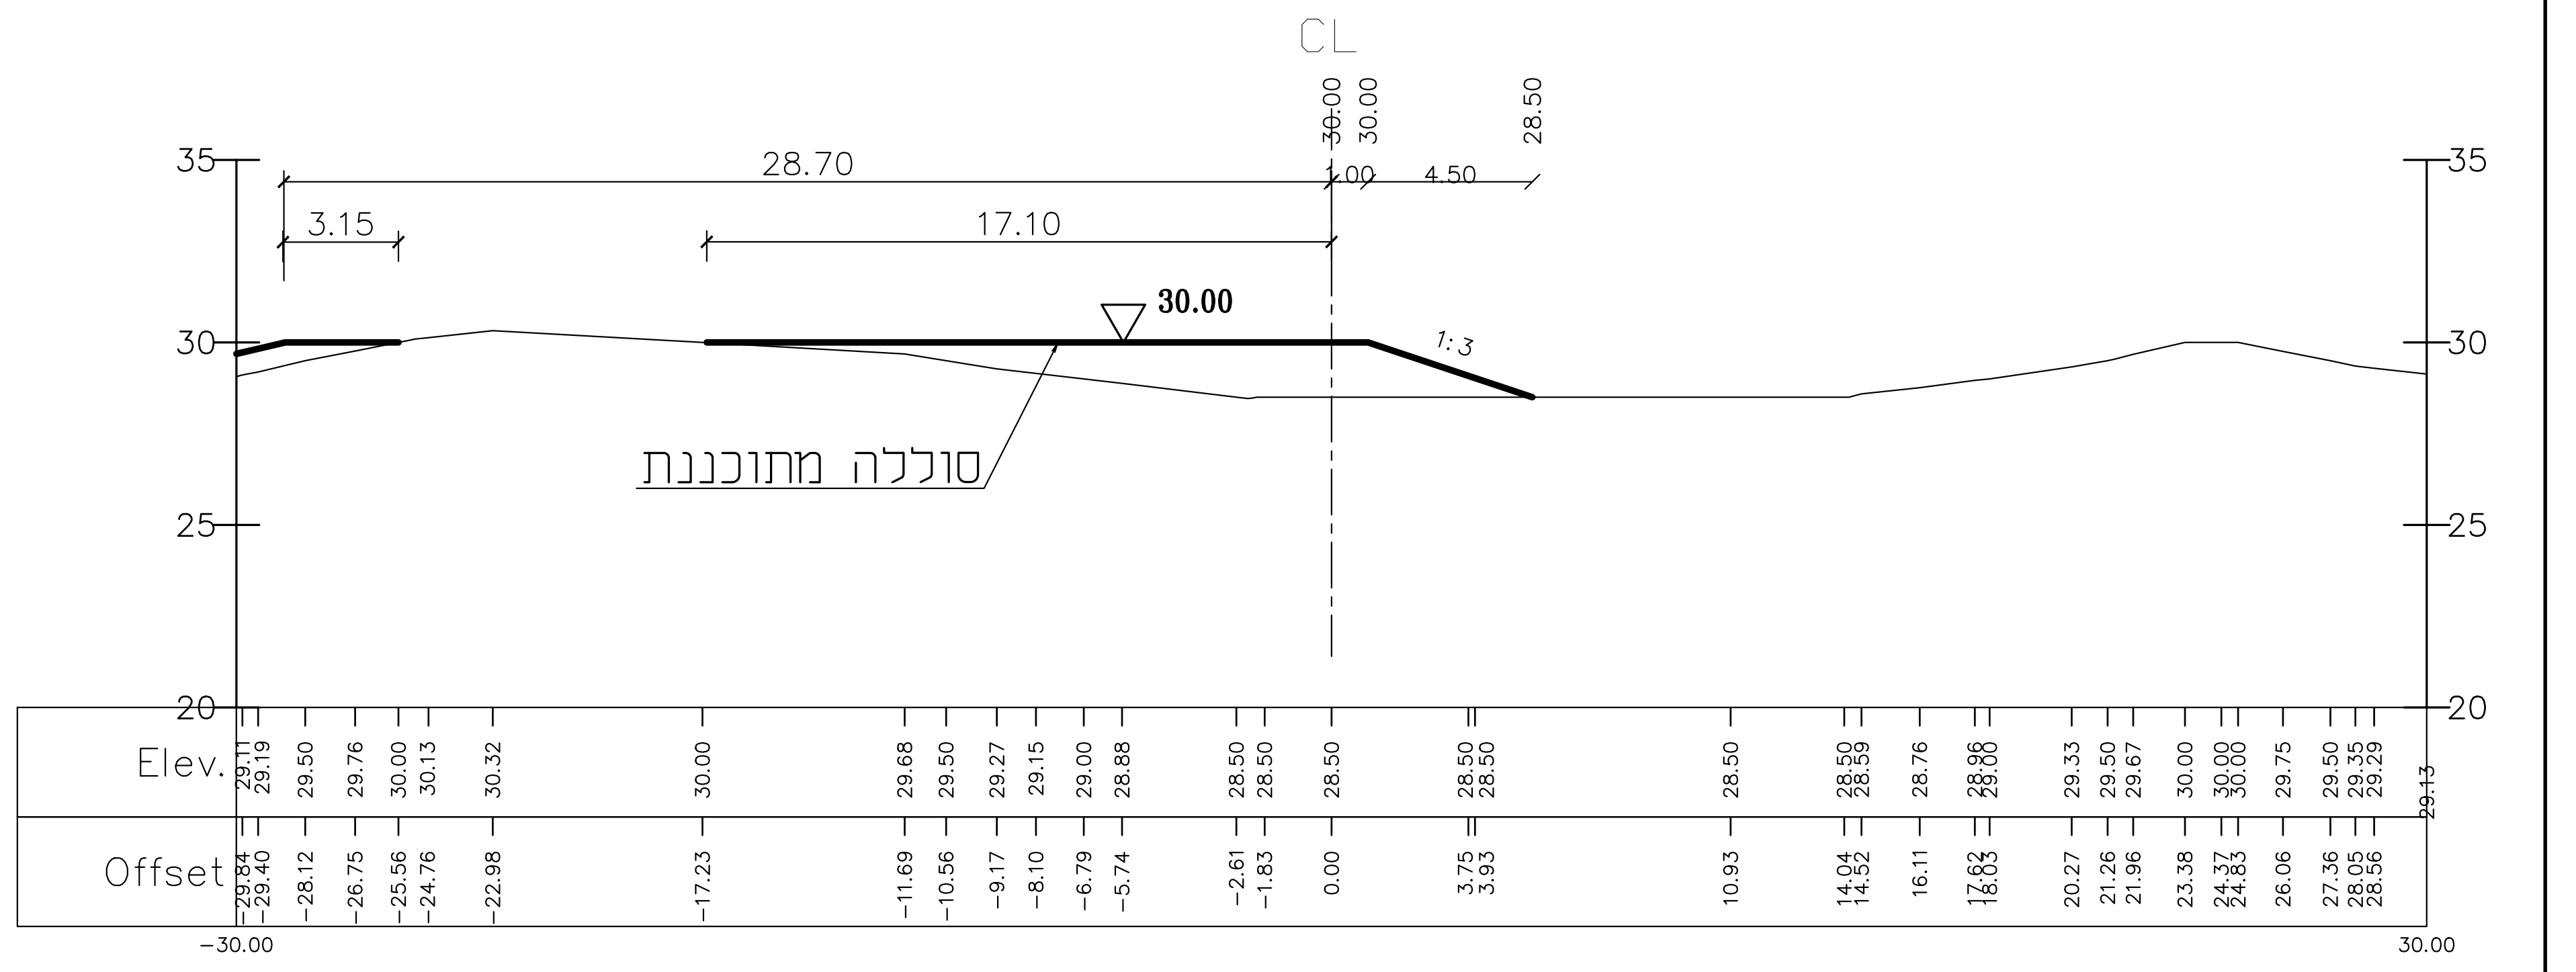
CL
28.70
3.15
17.10
1.00
4.50
30.00
1:3
סוללה מתוכננת
Elev.
Offset
35
30
25
20

SOL-30 8+0 (160.00)

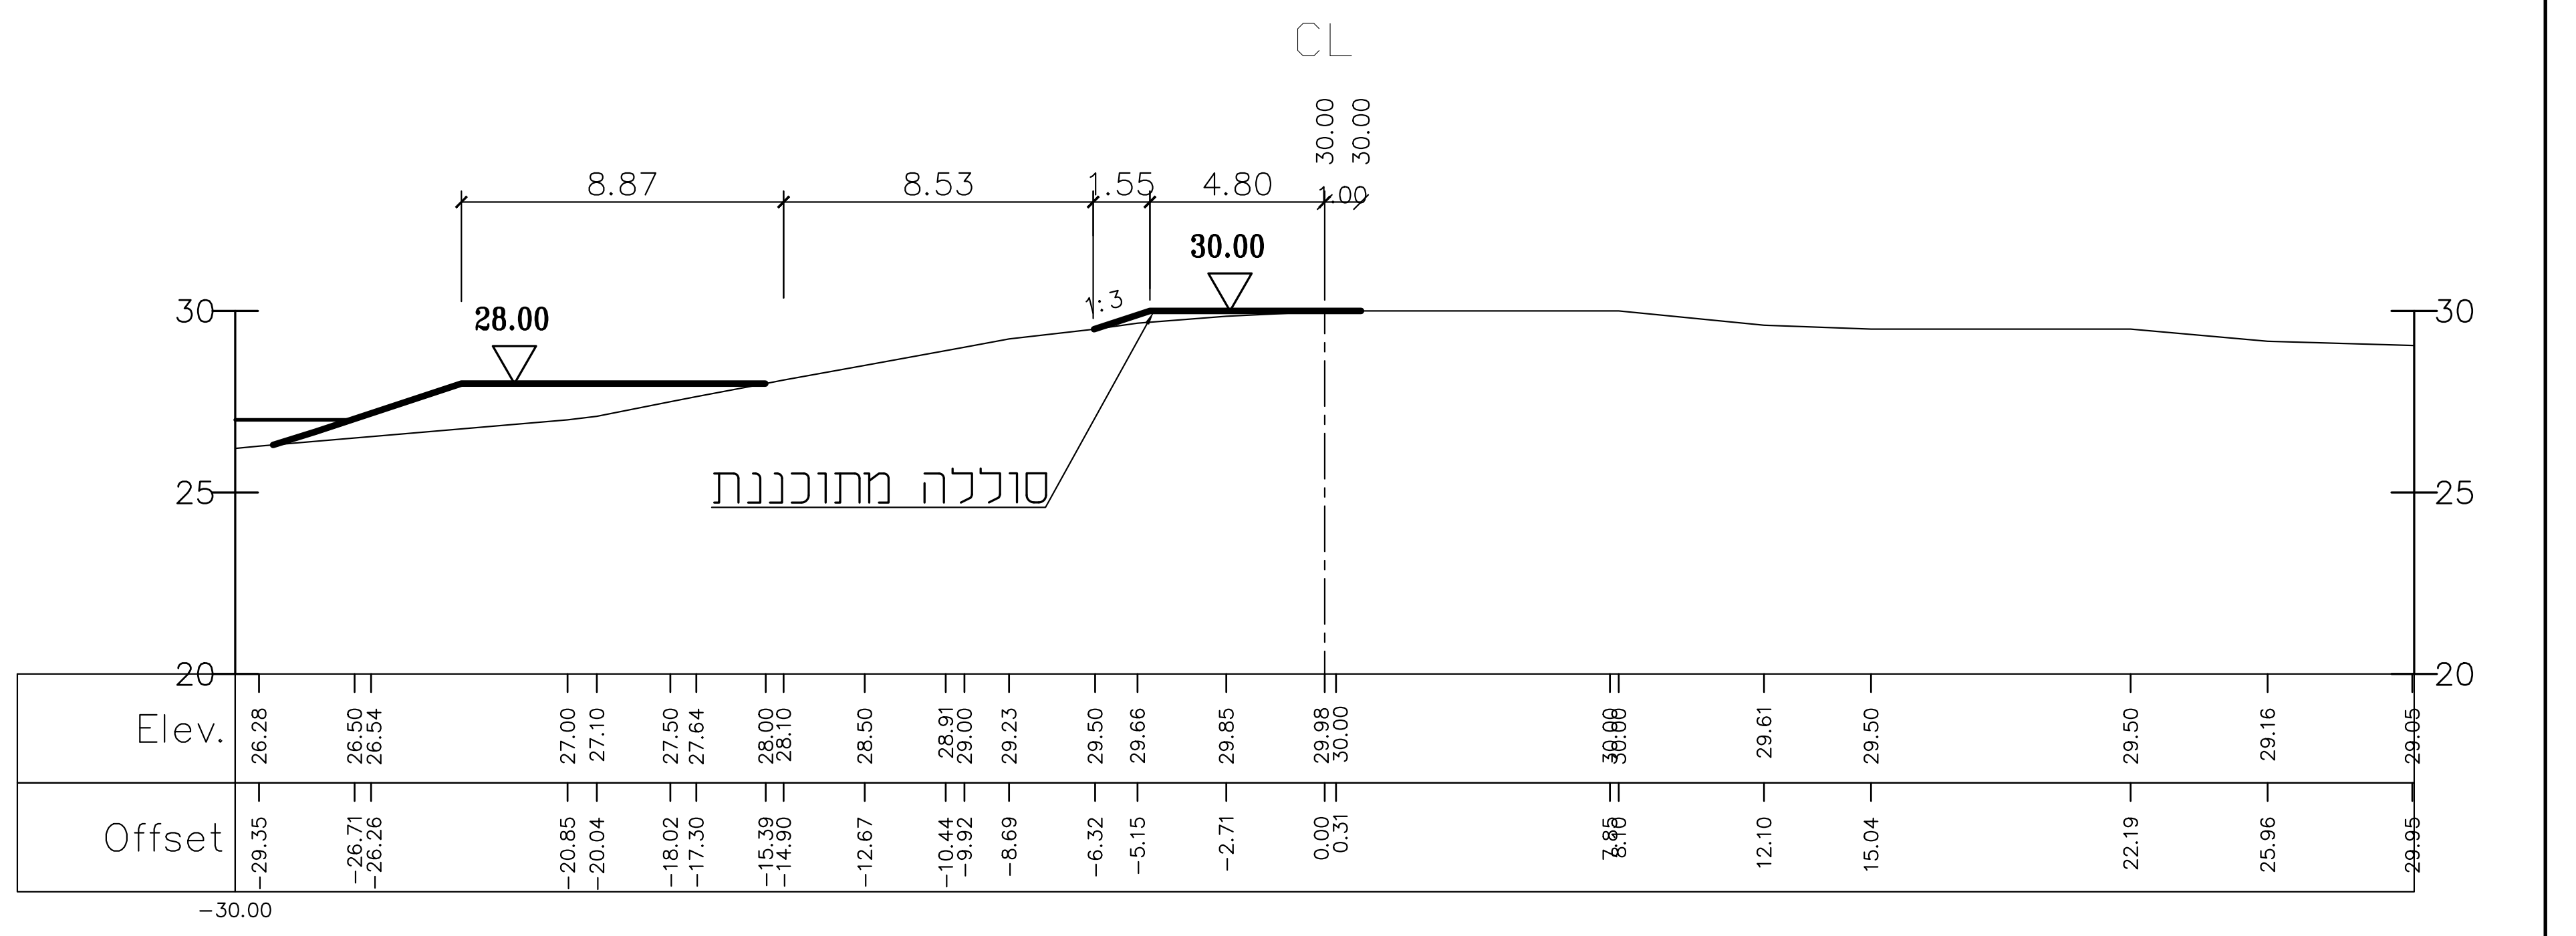
CL
8.87
8.53
1.55
4.80
1.00
28.00
30.00
1:3
סוללה מתוכננת
Elev.
Offset
30
25
20

SOL-30 7+0 (140.00)

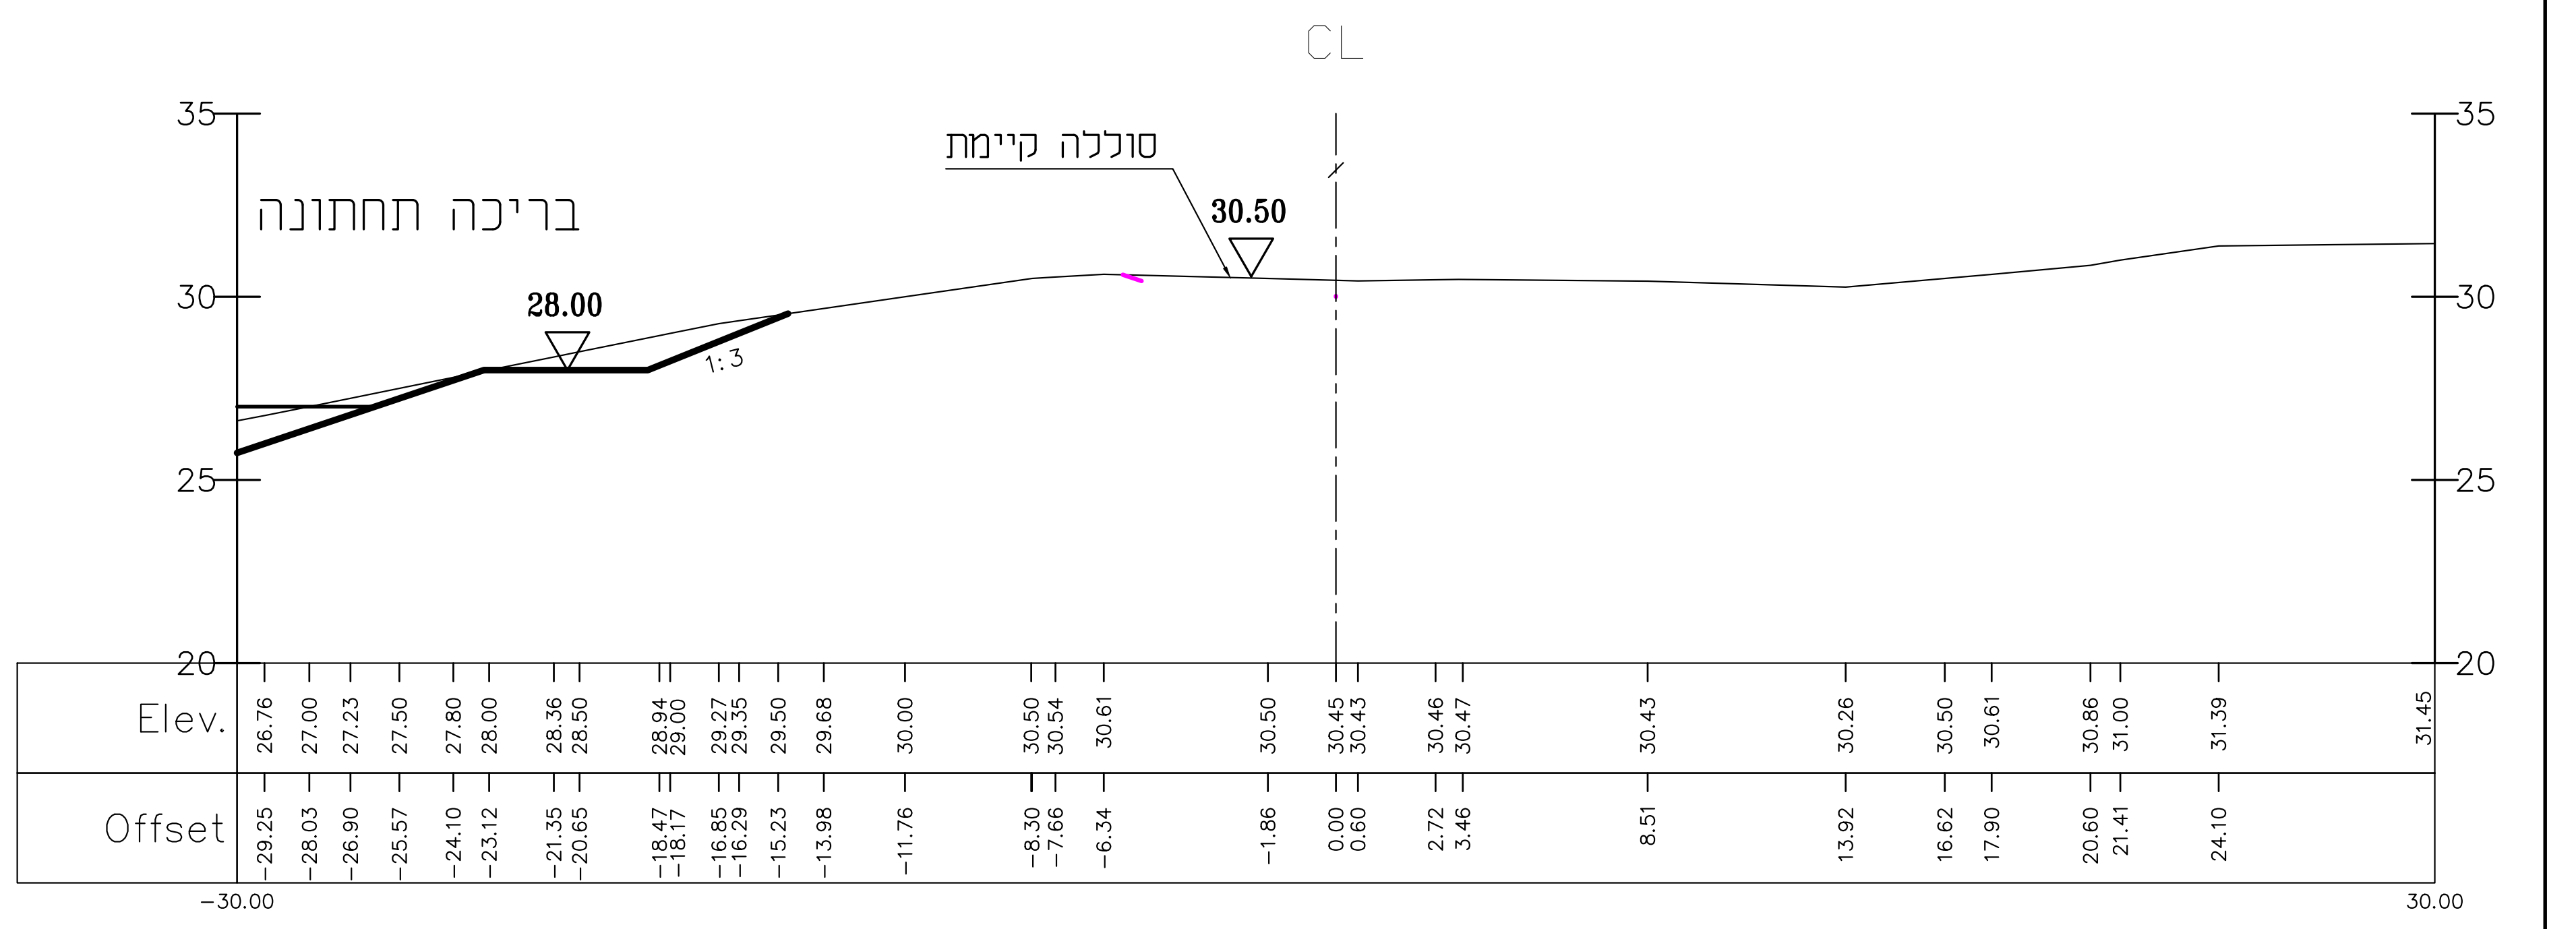
CL
סוללה קיימת
בריכה תחתונה
28.00
30.50
1:3
Elev.
Offset
35
30
25
20

SOL-30 6+0 (120.00)

תאריך : DATE :	שינויים : CHANGES :	מסי מהדורה
24.12.2017	תכנית למכרז	1.

על המבצע לבדוק את התוכניות ולבקר את המידות לפני הביצוע. בכל מקרה של טעות, סתירה, או אי-התאמה, עליו להודיע מיד למשרדו של המהנדס האחראי ולקבל הוראות בכתב לביצוע.

הוכן עבור :
הקרן לשיקום מחצבות
ורשות ניקוז ערבה

● למכרז ○ לאישור ○ לעיון

שם הפרויקט : NAME :
שיקום מחצבת שחורת
באמצעות מתקן לריסון גיאויות

שם התכנית : TITLE:
בריכה תחתונה
סוללה-חתכי רוחב

תכנן	שרטט	ביקר	אישר
ו. חטאר	ס. מלמוד	ו. חטאר	ח.אלגביש

תאריך : DATE:	קנה מידה : SCALE:	תכנית מסי : DRW. NO.
08/12/2015	1: 200	5055-12

LAVI-NATIF CONSULTING ENGINEERS LTD. מהנדסים יועצים בע"מ **לביא-נטיף**
AGRICULTURAL & CIVIL ENGINEERING
DESIGN, CONSULTING, SUPERVISION
רח' דרך השלום 17 נשר
P.O.B 241 NESHER 3665118
טל : 04 - 8325647
פקס : 04 - 8227101

הנדסת מים - ביוב - ניקוז
תכנון, יעוץ ופיקוח הנדסי
ת"ד 48266, תל-אביב 61480
טל : 03-5584506
פקס : 03-5584524

E-MAIL: haifa@lavi-natif.co.il

L:\5055\DWG\5055-12.dwg, 24/12/2017 14:34:57, DWG To PDF.pc3