מגלש עודפים
חתך לאורך
קנ"מ: $1:\frac{100}{500}$

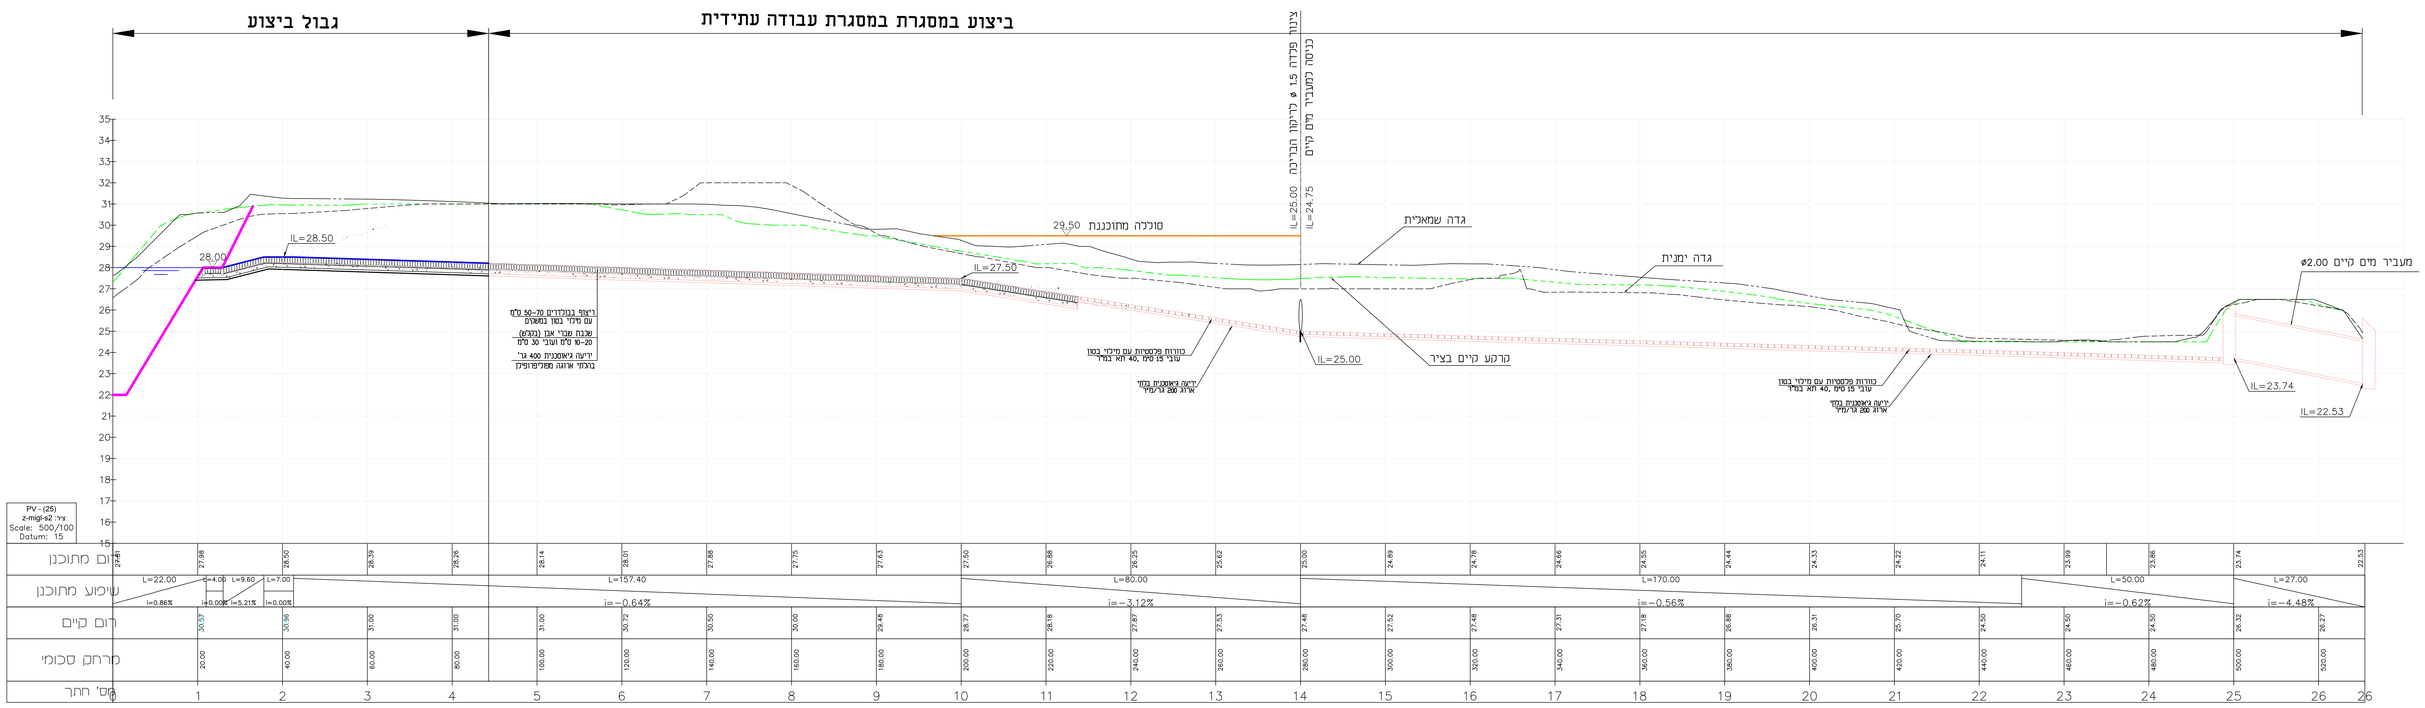

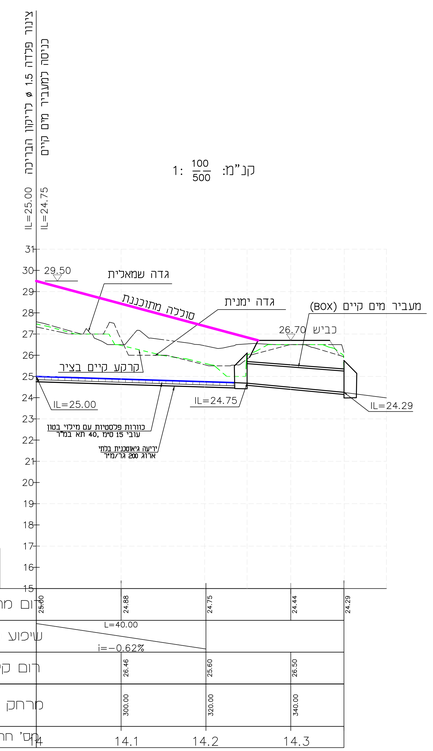

חתך אופייני
קנ"מ 1:200

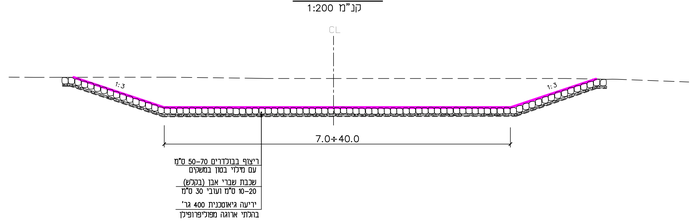

פרט חגורת כוורות פ.א.
1 : 25

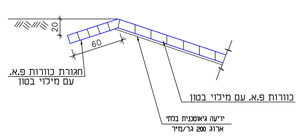

הערות:

1. מרווחי היתדות בקצוות: יתד בכל תא שני של הכוורות.
2. מרווחי היתדות בכל כיוון מלבד בקצוות (כאורך ורוחב התעלה) 1.2 מ' ככל היותר.
3. אורך היתדות 70 סמ' לפחות. מתחות פני הקרקע.
4. הצמה העליון של היתד בנוסף ל-70 סמ' הנ"ל באורך עוד 10 סמ' יכופף כלפי מטה.
5. גם הכוורות תתת קרקעיות ימוקאו בבטון.

24.12.2017	תכנית כמכרז	2.	
31.03.2016	עדכון	1.	
תאריך: DATE :	שינויים: CHANGES :	מס' מהדורה	

על המבנים כבדים את התוכניות הנכנר את הפירות לפני הביצוע. בכל מחדה של טעות, סתירה, אי אי-התאמה, עיין למהדיר מיד כשיגיע של המתנגס האדיא והקבר הראשי בתחב הביצוע.

הגוף עבור: **הקרן לשיקום מחצבות ורשות ניקוז ערבה**

לביצוע ○ לאישור ○ למכרז ●

שם הפרויקט: **שיקום מחצבת שחורת באמצעות מתקן לריסון גיאוריות**

שם התכנית: **בריכה תחתונה**

TITLE: **מגלש עודפים-חתכי אורך**

תכנן	מ. מכנדס	בדק	אישר
ת.אבג'יש			

תכנית מס'	DRW. NO.	גבה מידה	SCALE	תאריך	DATE
5055-13		שונה		25/11/2015	

לביא-נסיף מהנדסים יועצים בע"מ CONSULTING ENGINEERS LTD. LAVI-NATIF
הנדסת מים - ביוב - ניקוז AGRICULTURAL & CIVIL ENGINEERING
תכנון, ייעוץ, פיקוח הנדסי DESIGN, CONSULTING, SUPERVISION
רח' דרך השלום 17 בנשר P.O.B 241 NESHER 3665118
מיקוד 49266 .תל-אביב 61480
טל' 03-5384306
פקס' 03-5384324
טל': 04 - 8325647
פקס': 04 - 8227[illegible]
E-MAIL: haifa@avi-natif.co.il

L:\5055\DWG\5055-13.dwg, 24/12/2017 14:27:48, DWG To PDF.pc3