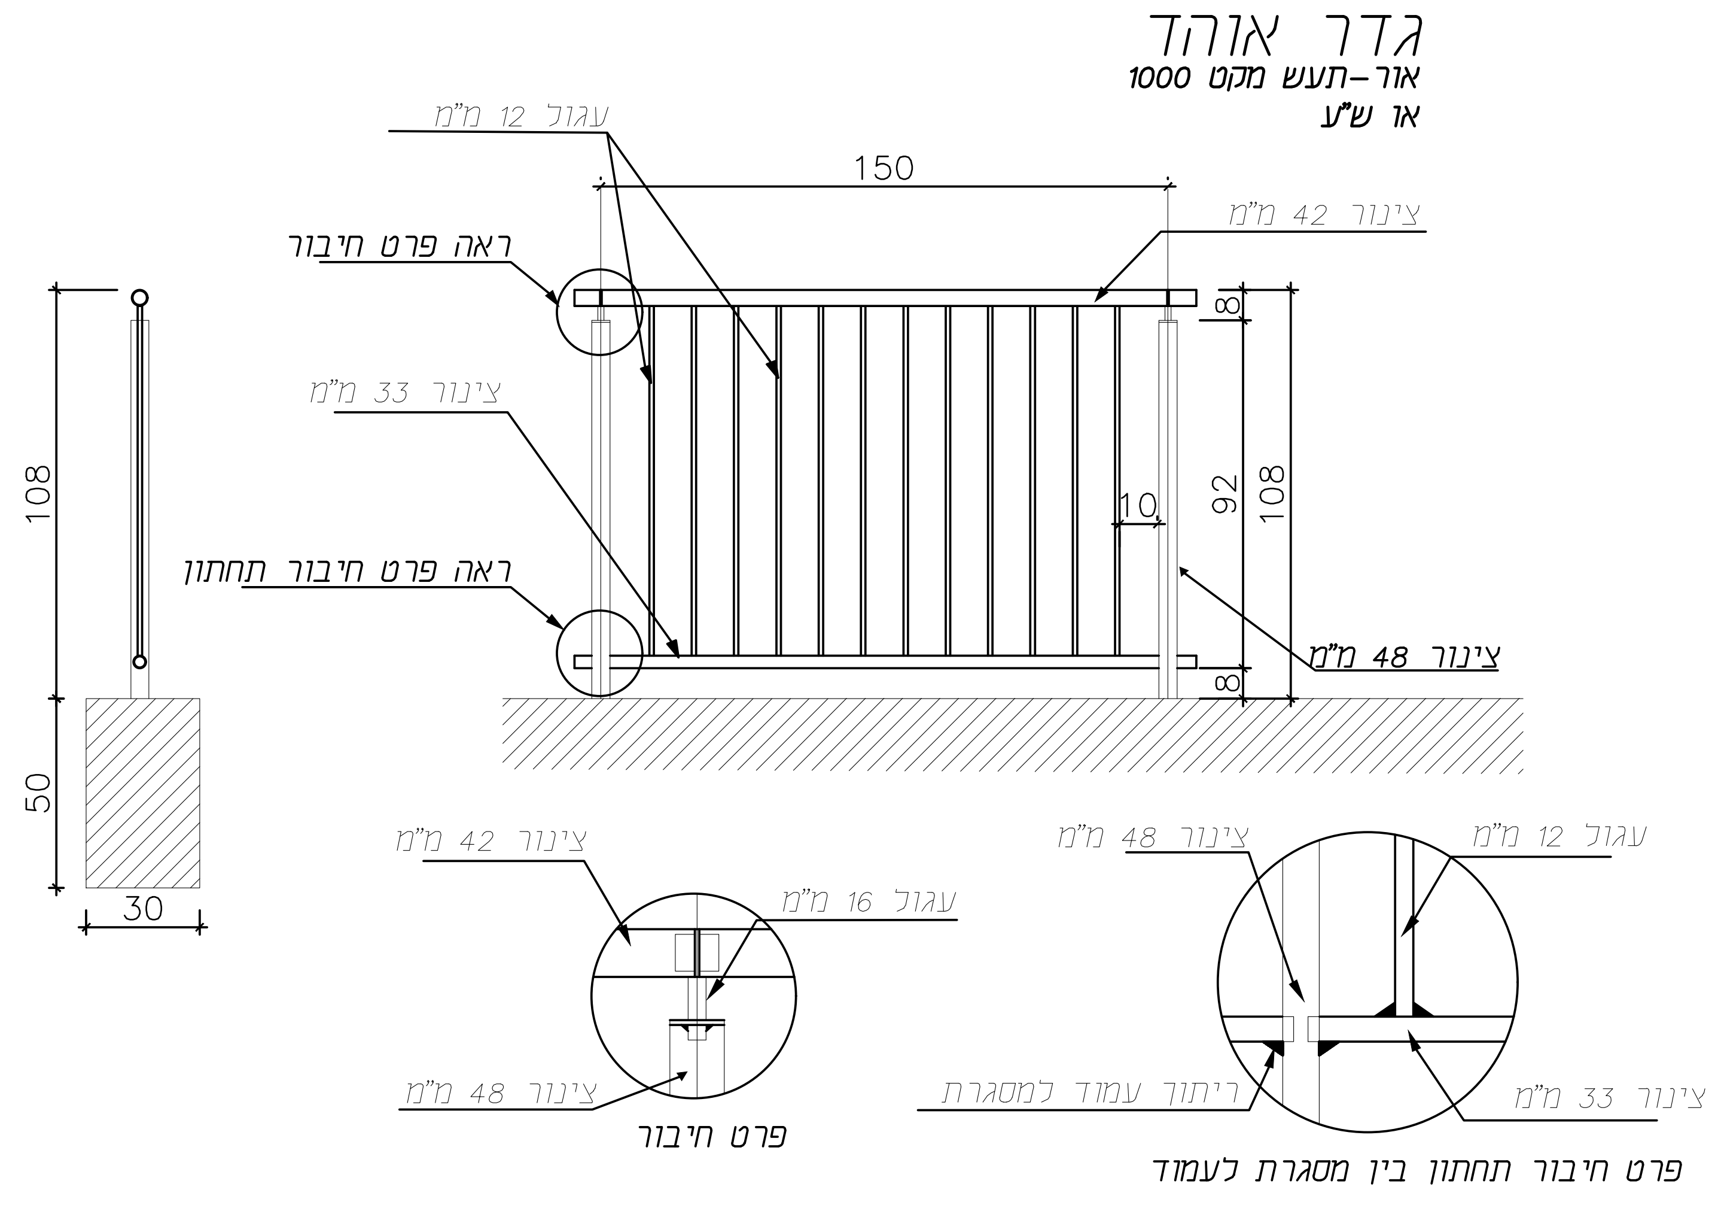
גדר אוהד
אור-תעש מקט 1000
או ש"ע
עגול 12 מ"מ
150
צינור 42 מ"מ
ראה פרט חיבור
צינור 33 מ"מ
ראה פרט חיבור תחתון
צינור 48 מ"מ
108
50
30
8
92
108
10
8
צינור 42 מ"מ
עגול 16 מ"מ
צינור 48 מ"מ
פרט חיבור
צינור 48 מ"מ
עגול 12 מ"מ
ריתוך עמוד למסגרת
צינור 33 מ"מ
פרט חיבור תחתון בין מסגרת לעמוד

①מעקה בטיחות "אוהד"

תוצרת אור-תעש או ש"ע
קנ"מ 1:20

②שער "פשפש- גדרה"

תוצרת אור-תעש או ש"ע
קנ"מ 1:20

השער והגדר האוסטרלית
יהיו באותו גובה

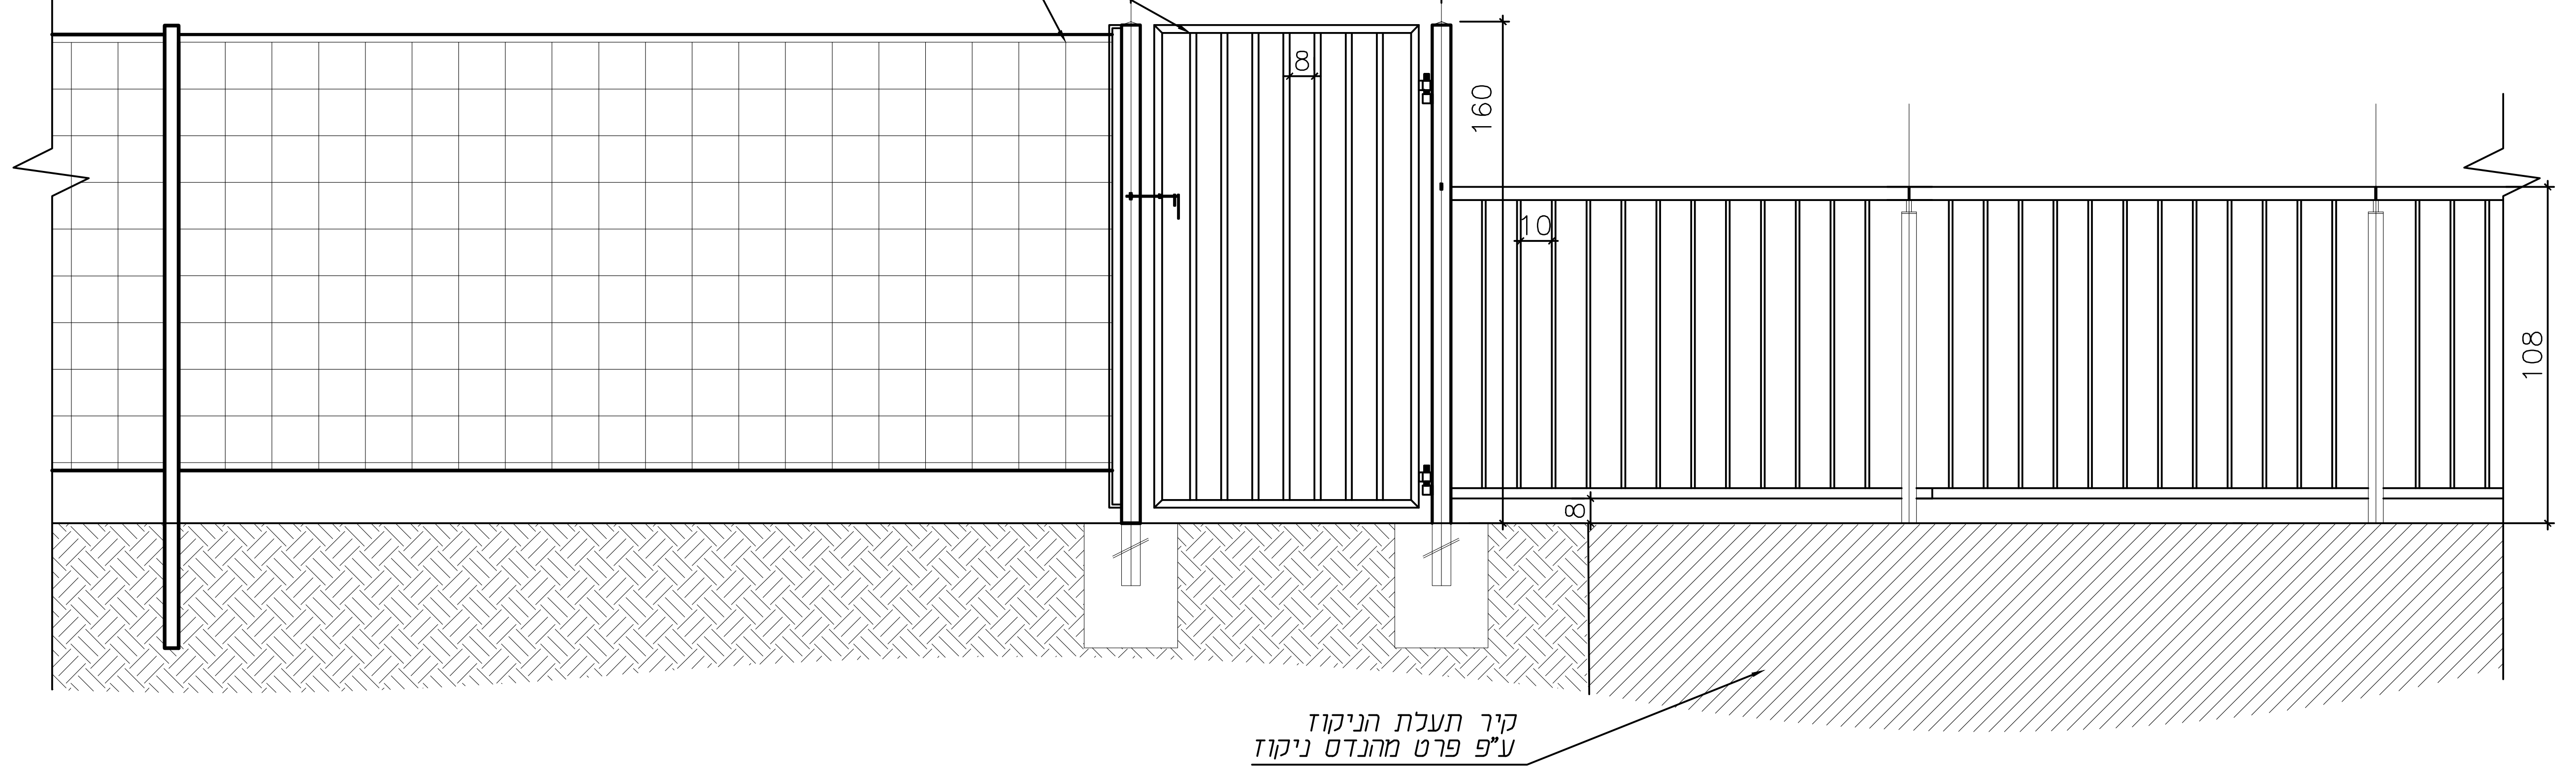
100
8
160
10
108
8
קיר תעלת הניקוז
ע"פ פרט מהנדס ניקוז

עיגון בקיר בטון

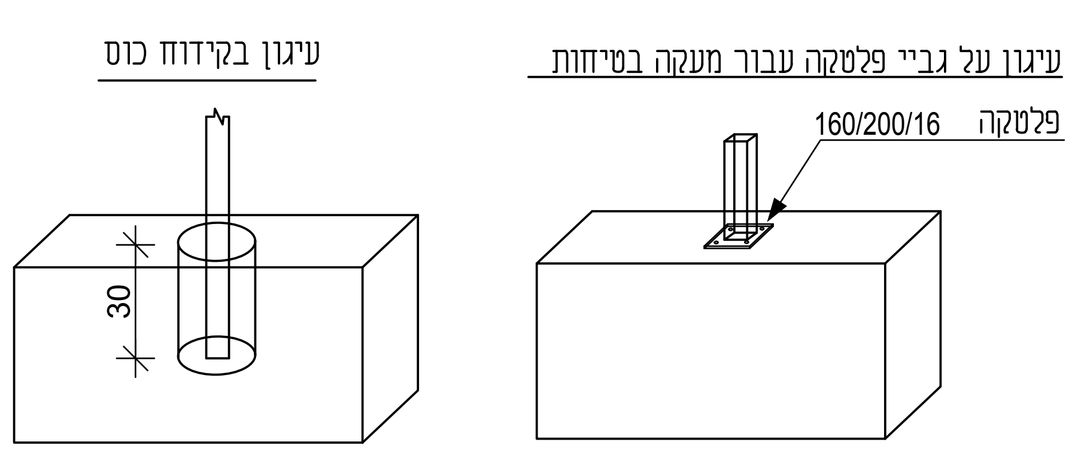
עיגון בקידוח כוס
30
עיגון על גביי פלטקה עבור מעקה בטיחות
פלטקה 160/200/16

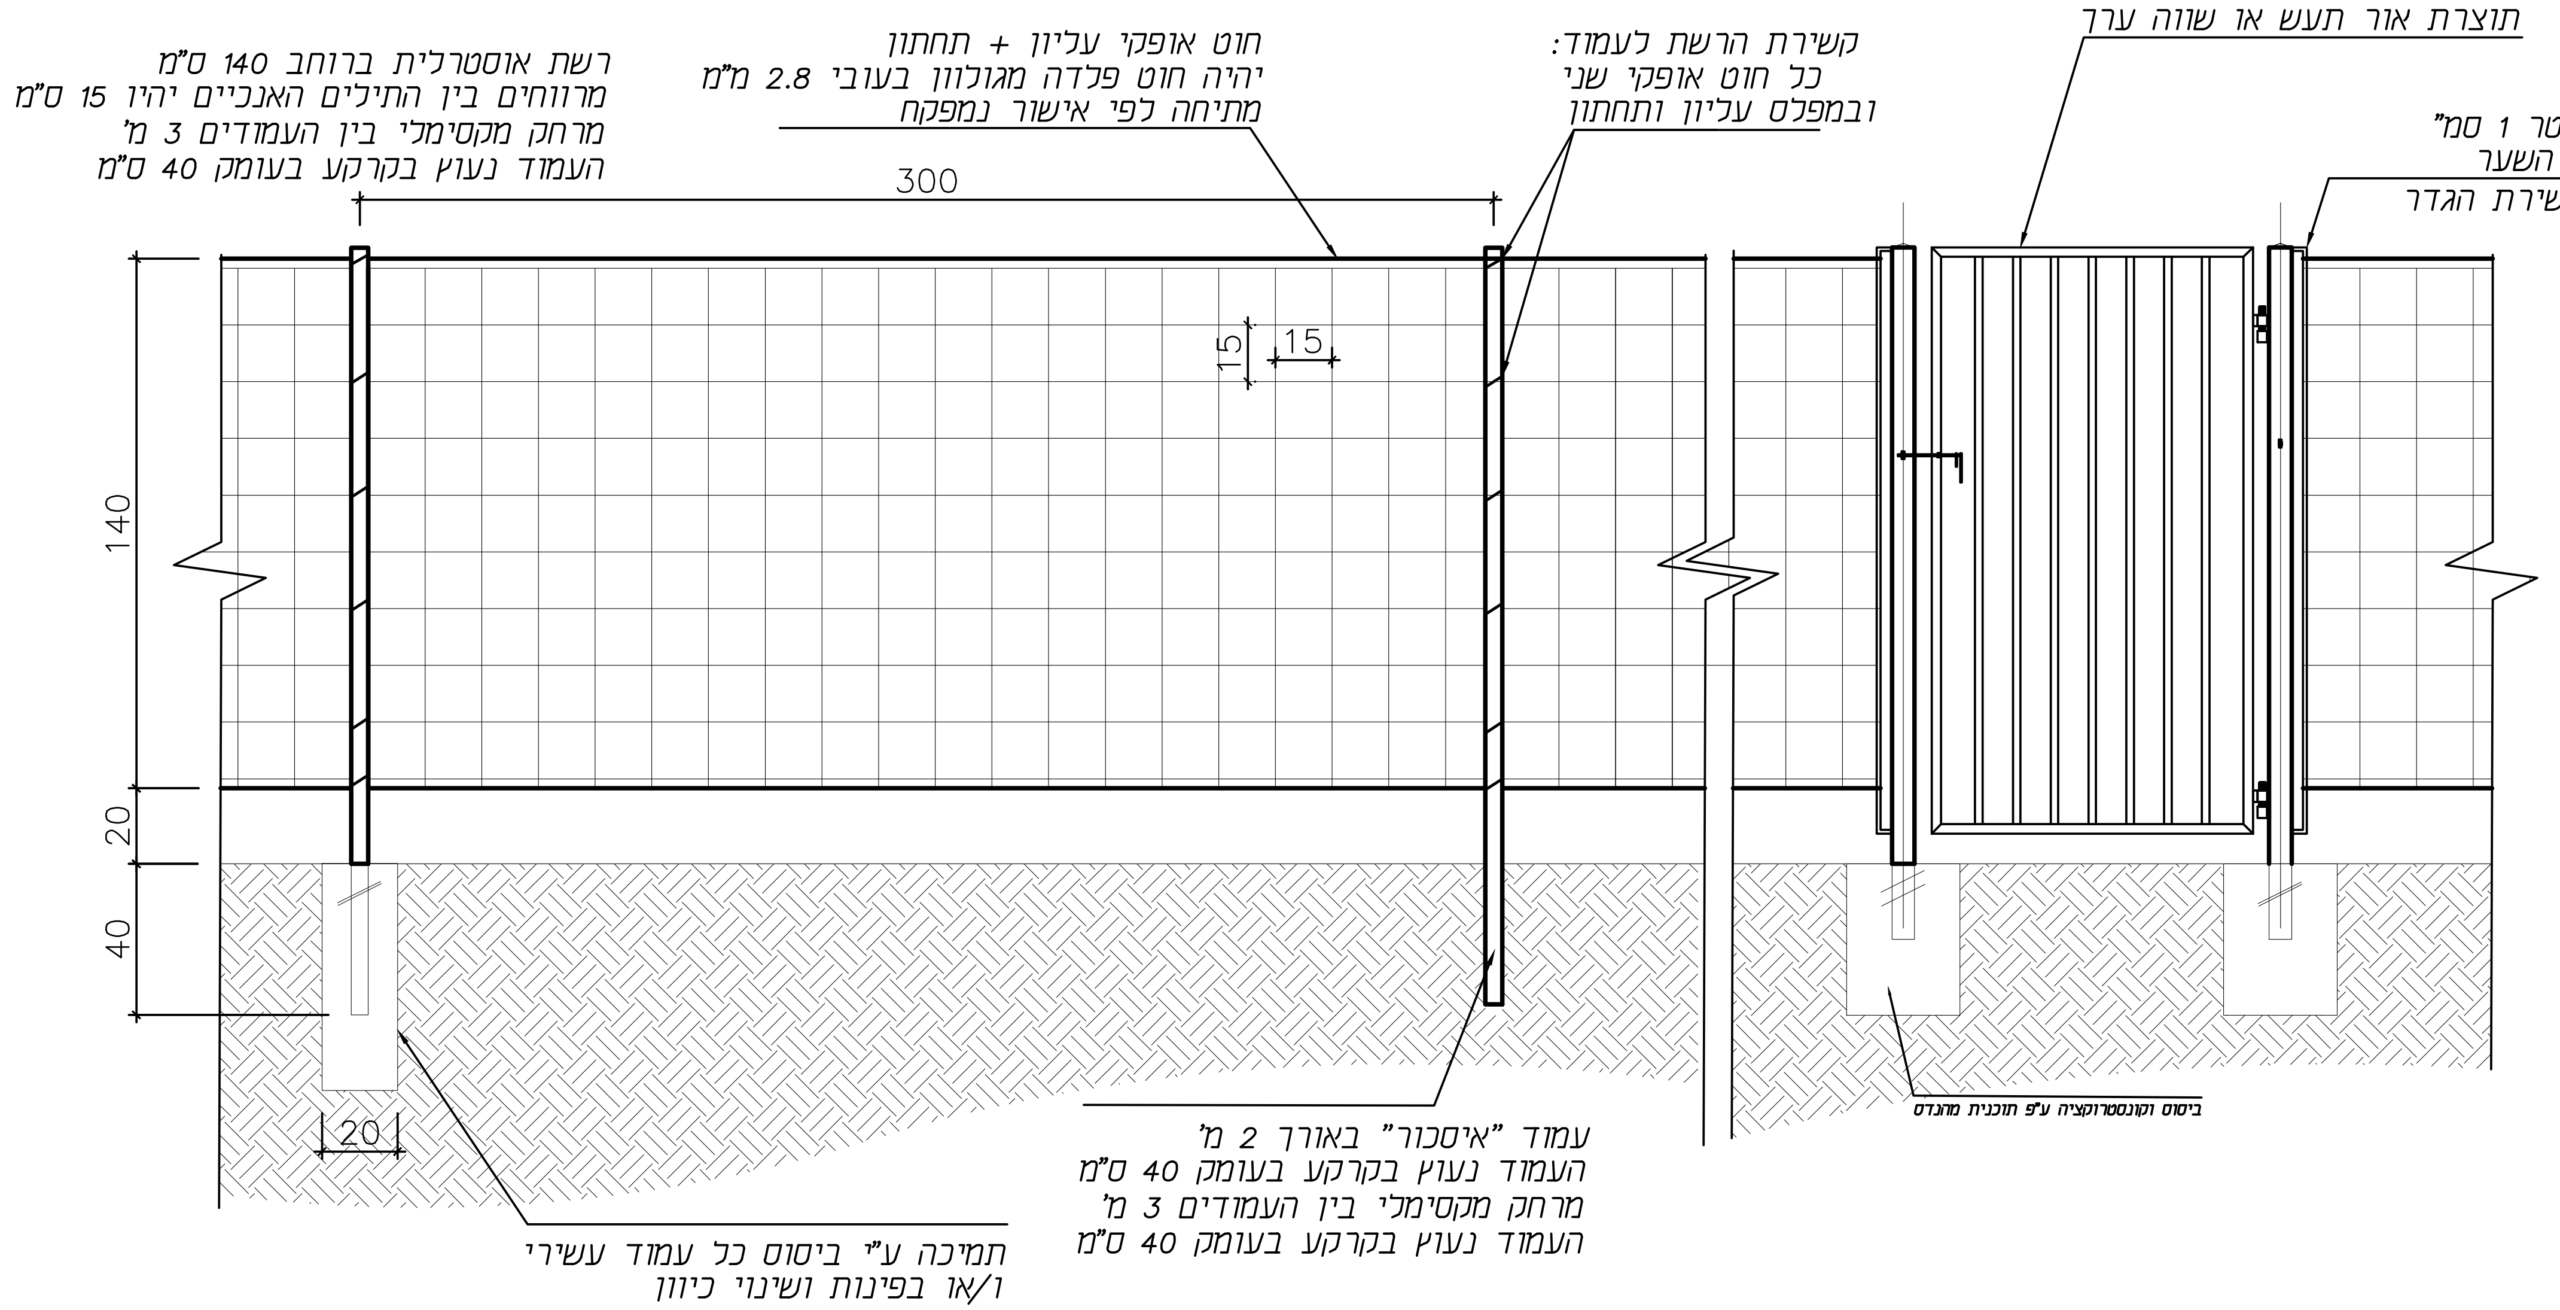
רשת אוסטרלית ברוחב 140 ס"מ
מרווחים בין התילים האנכיים יהיו 15 ס"מ
מרחק מקסימלי בין העמודים 3 מ'
העמוד נעוץ בקרקע בעומק 40 ס"מ
חוט אופקי עליון + תחתון
יהיה חוט פלדה מגולוון בעובי 2.8 מ"מ
מתיחה לפי אישור נמפקח
קשירת הרשת לעמוד:
כל חוט אופקי שני
ובמפלס עליון ותחתון
שער מתכת "פשפש גדרה"
תוצרת אור תעש או שווה ערך
מוט ברזל בקוטר 1 סמ"
מרותך לעמוד השער
כדי לאפשר קשירת הגדר
300
15
15
140
20
40
20
תמיכה ע"י ביסוס כל עמוד עשירי
ו/או בפינות ושינוי כיוון
יסוד בטון לעמוד בקוטר 20 ס"מ ובגובה 60 סמ"
עמוד "איסכור" באורך 2 מ'
העמוד נעוץ בקרקע בעומק 40 ס"מ
מרחק מקסימלי בין העמודים 3 מ'
העמוד נעוץ בקרקע בעומק 40 ס"מ
ביסוס וקונסטרוקציה ע"פ תוכנית מהנדס

③גדר אוסטרלית

קנ"מ 1:20

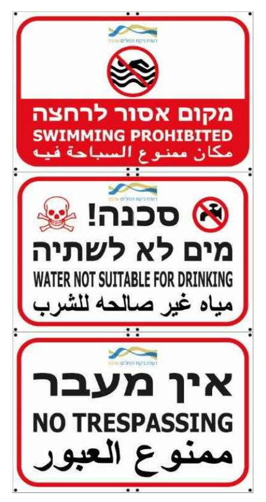
מקום אסור לרחצה
SWIMMING PROHIBITED
مكان ممنوع السباحة فيه
סכנה!
מים לא לשתיה
WATER NOT SUITABLE FOR DRINKING
مياه غير صالحة للشرب
אין מעבר
NO TRESPASSING
ممنوع العبور

⑥שילוט אזהרה

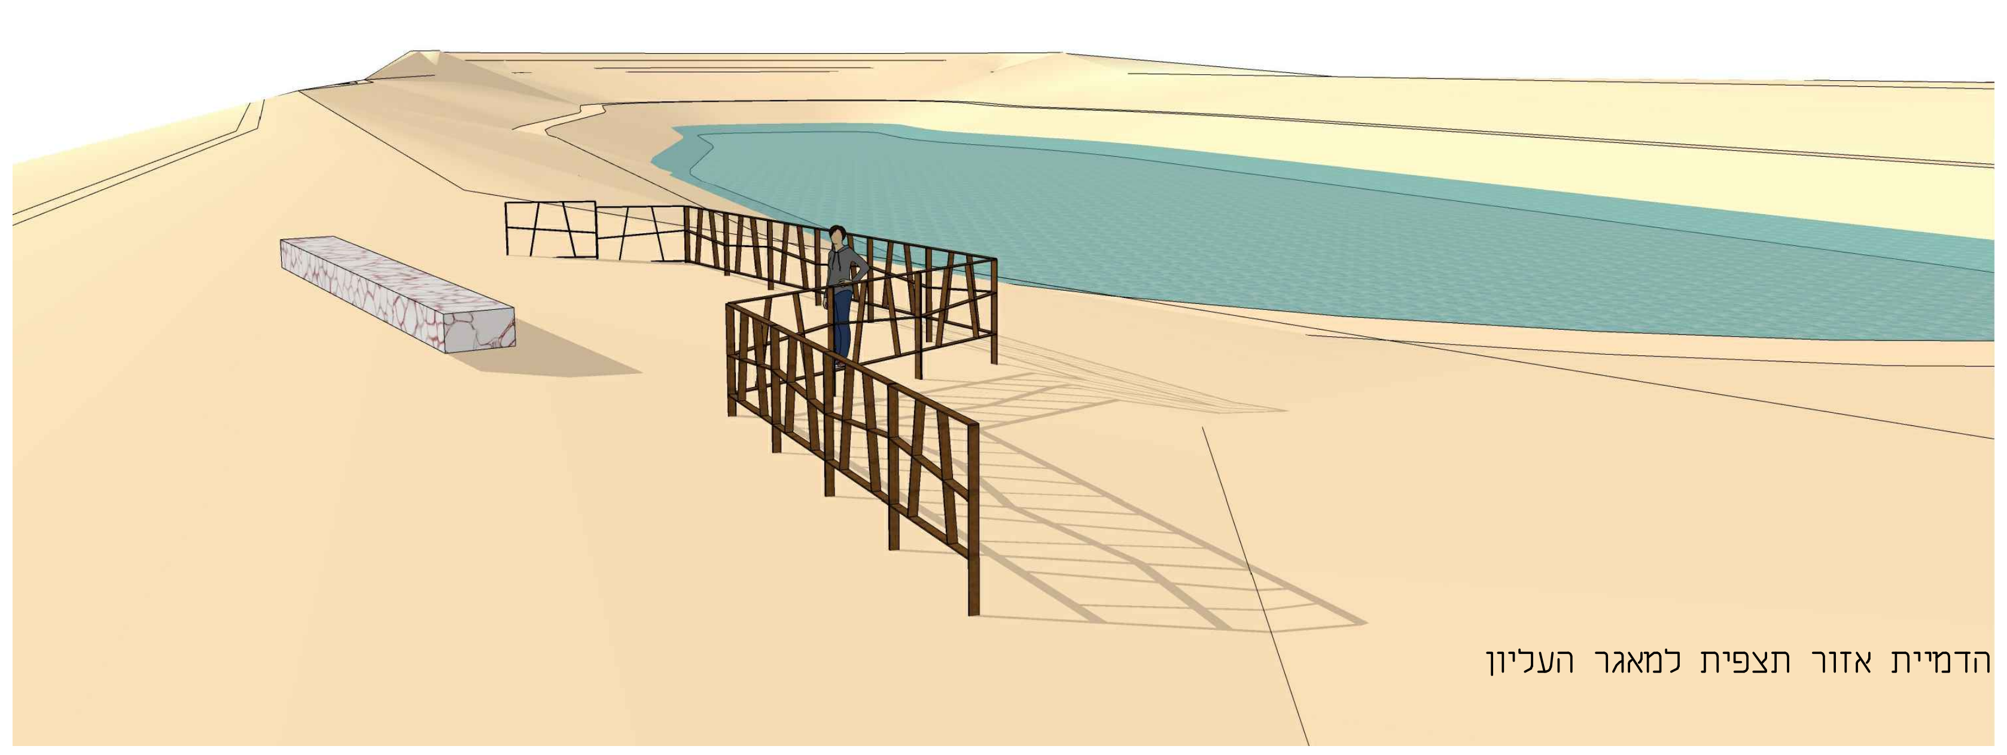

הדמיית אזור תצפית למאגר העליון

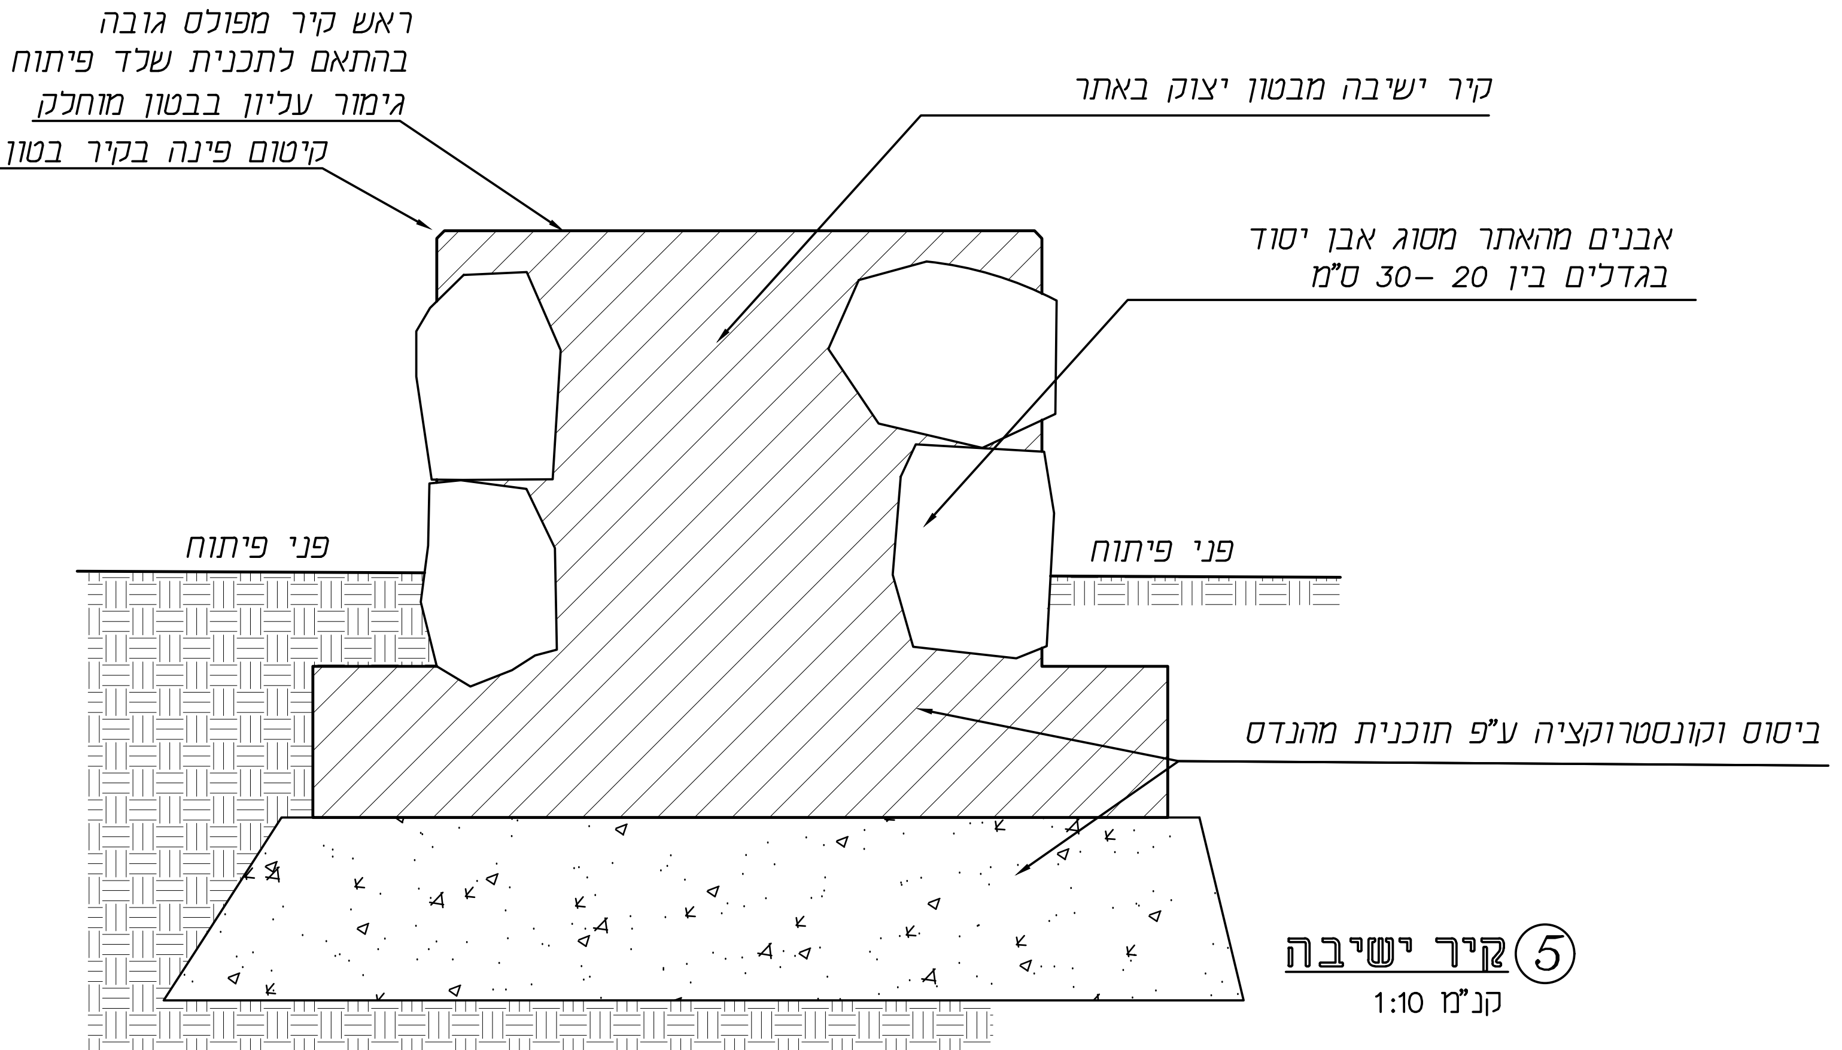
ראש קיר מפולס גובה
בהתאם לתכנית שלד פיתוח
גימור עליון בבטון מוחלק
קיטום פינה בקיר בטון 1 ס"מ
קיר ישיבה מבטון יצוק באתר
אבנים מהאתר מסוג אבן יסוד
בגדלים בין 20 –30 ס"מ
פני פיתוח
פני פיתוח
ביסוס וקונסטרוקציה ע"פ תוכנית מהנדס

⑤קיר ישיבה

קנ"מ 1:10

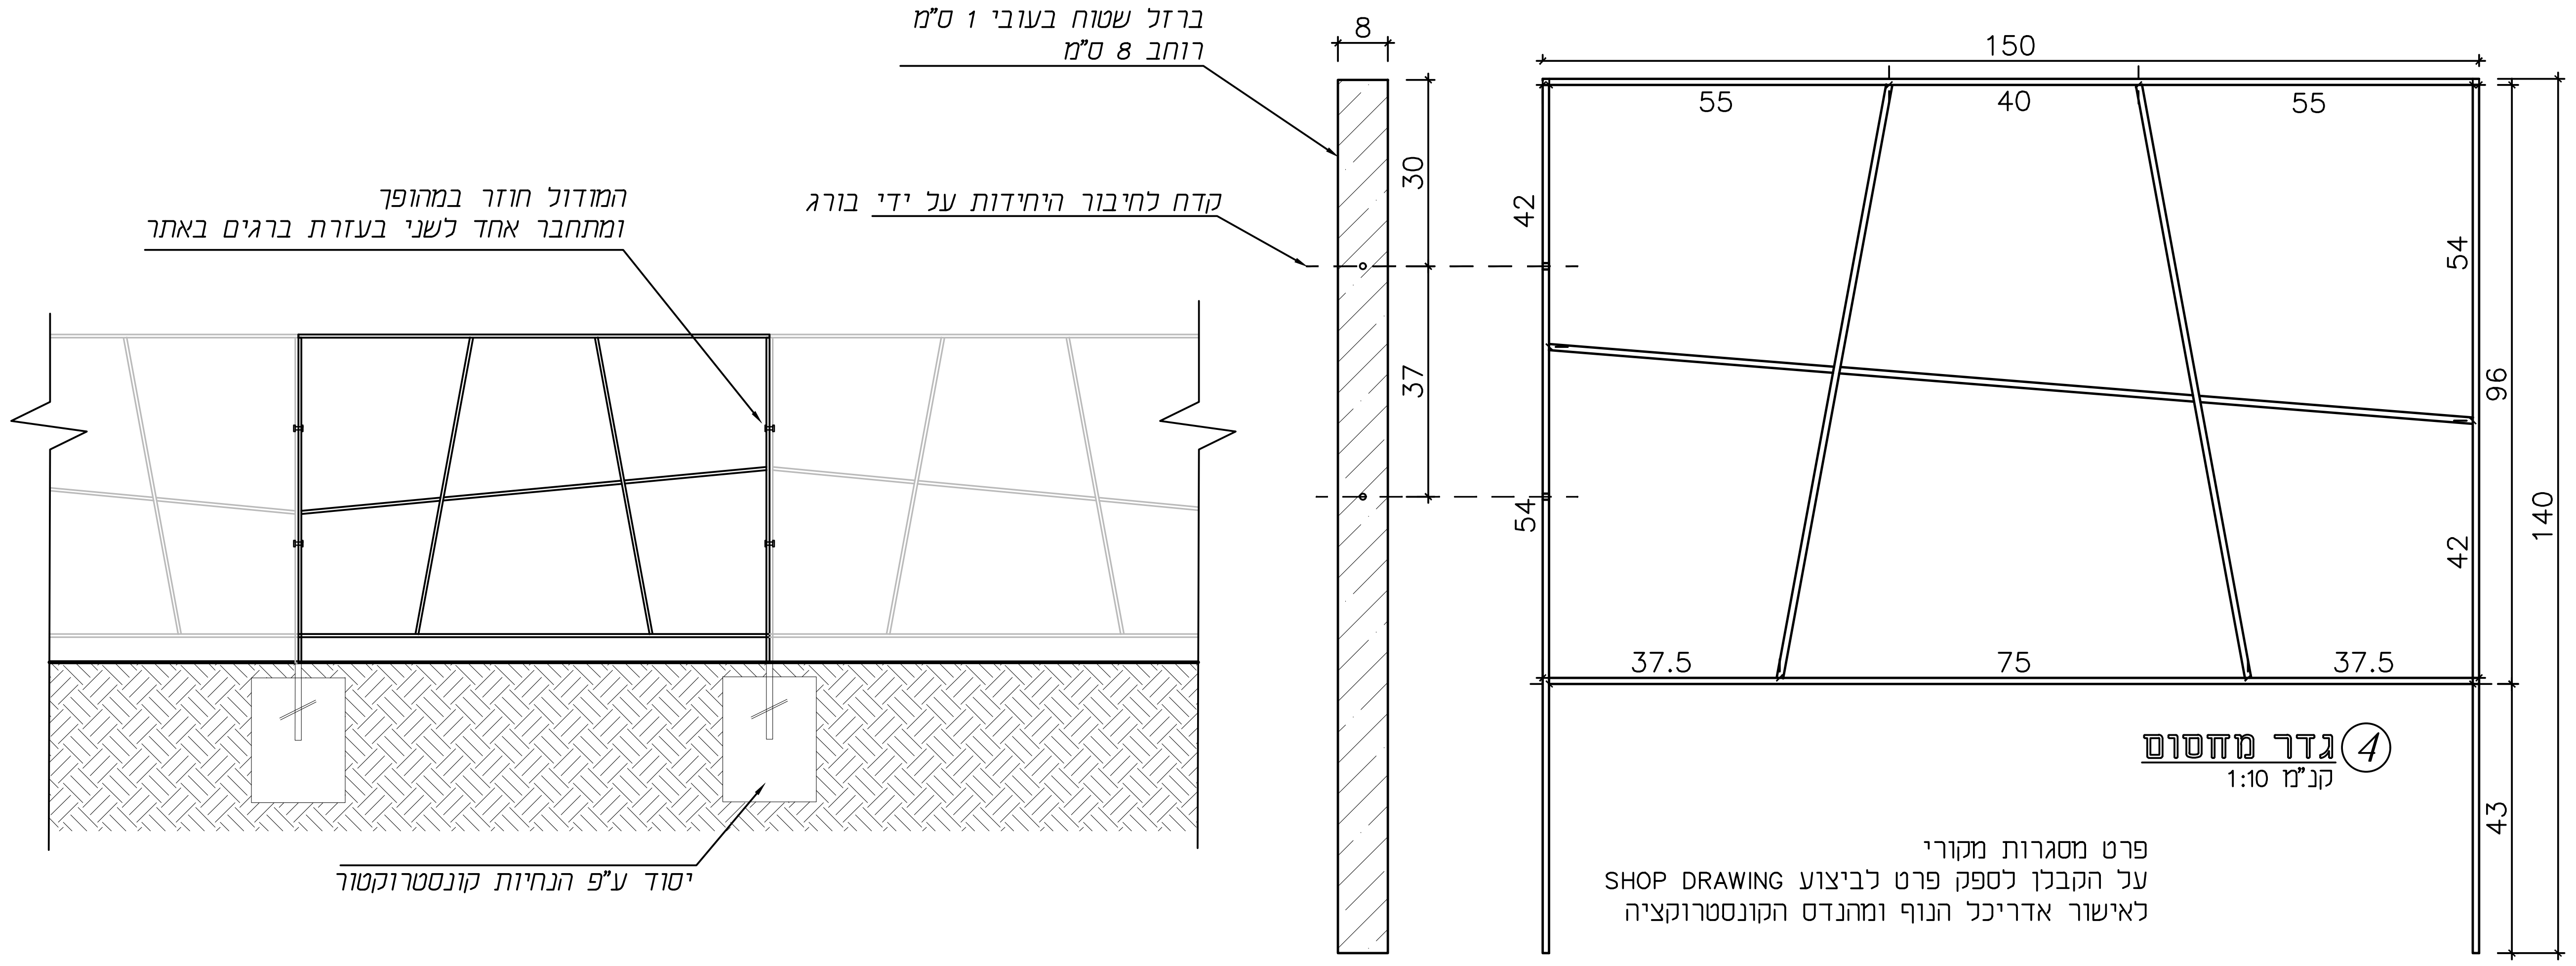
המודול חוזר במהופך
ומתחבר אחד לשני בעזרת ברגים באתר
יסוד ע"פ הנחיות קונסטרוקטור
ברזל שטוח בעובי 1 ס"מ
רוחב 8 ס"מ
קדח לחיבור היחידות על ידי בורג
8
30
37
150
55
40
55
42
54
54
96
42
140
37.5
75
37.5
43

④גדר מחסום

קנ"מ 1:10

פרט מסגרות מקורי
על הקבלן לספק פרט לביצוע SHOP DRAWING
לאישור אדריכל הנוף ומהנדס הקונסטרוקציה

תפוצה	הקרן לשיקום מחצבות	חובב-לביא נכסי פיתוח	רשות ניקוז ערבה										
תאריך 28.5.2018	☒	☒	☒										

רשימת פרטים :

① – מעקה בטיחות "אוהד"
② – שער חד כנפי-"גדרה"
③ – גדר מרעה "אוסטרלית"
④ – גדר מחסום
⑤ – קיר ישיבה
⑥ – שילוט אזהרה

הערות

- כל המידות בס"מ אלא אם כן צוין אחרת.
- חתך קונסטרוקטיבי, יסוד וזיון לפי תכנית קונסטרוקציה.
- כל חלקי המתכת יהיו מגולוונים באבץ חם בתנור וצבועים בצביעה אלקטרוסטטית.

מזמין העבודה:
הקרן לשיקום מחצבות
רשות ניקוז ונחלים ערבה

הפרויקט:
שיקום מחצבת שחורת באמצעות
מתקן לריסון גאויות בנחל שחורת

התכנית:
פרטי פיתוח

מספר הפרויקט: 1055
מספר הגליון: 35
שם קובץ: 130.pratim
קנה מידה: משתנה – בגוף השירטוט

	מהדורה	תאריך	שינויים
☒	1	28.05.2018	

☒ לעיון ☐ לאישור ☐ למכרז ☐ לבצוע

יעל ברמאור
סטודיו לאדריכלות נוף

רח' האסיף 42
אזור התעשיה בנימינה
טל. 04-8440832
פקס. 153-54-5588894
studio@ybm.co.il
www.ybm.co.il

המבצע אחראי לבדיקת המידות והתאמתן במקום.
עליו להודיע למתכנן על כל טעות או אי התאמה.
אין לקבוע מידות על ידי מדידה מהשרטוט.
אין לעשות כל שימוש בתכנית זו ללא אישור בכתב מן המתכנן.