
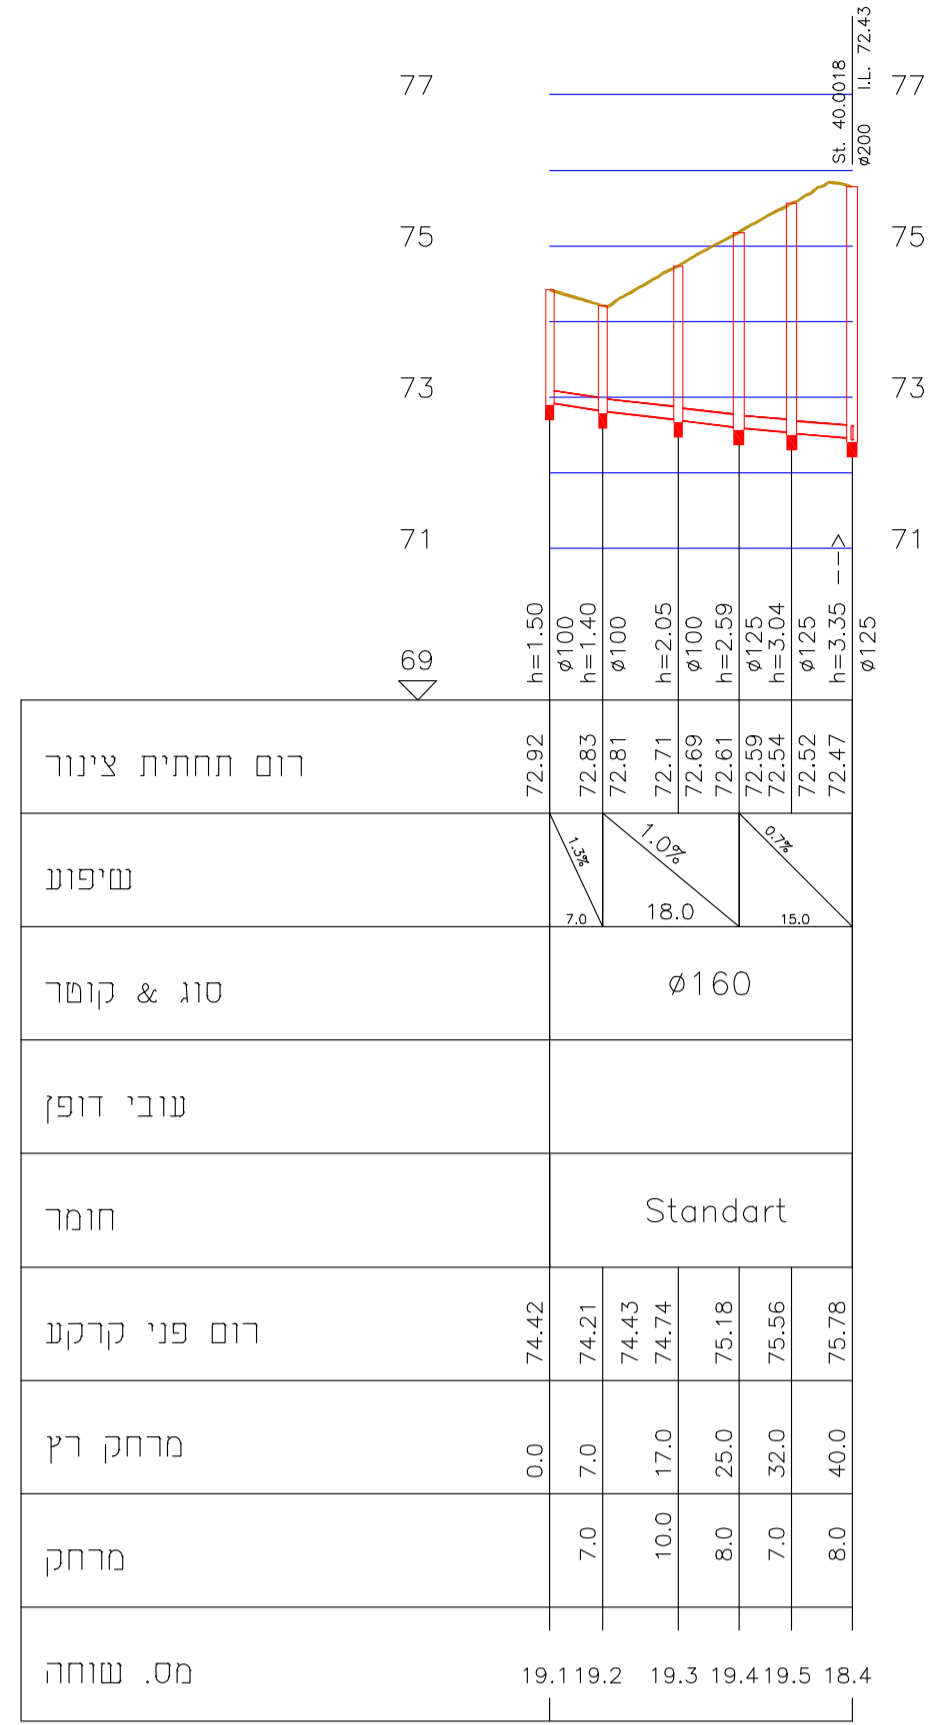


	צינור ביוב מתוכנן
	שוחת ביוב מתוכננת
T.L. 74.21 I.L. 72.81	רום טופוגרפית
1.29% $L=7$ $\phi 160$	שיפוע ואורך קוטר הקו
	שסתום אוויר
	גלגלון כיבוי אש
	ראש מערכת להשקיה
	ברזיה
	קוטר מים לשתיה
	ברז גן
	נקודת ריקון קו מים

חתכים אורכיים למערכת הביוב

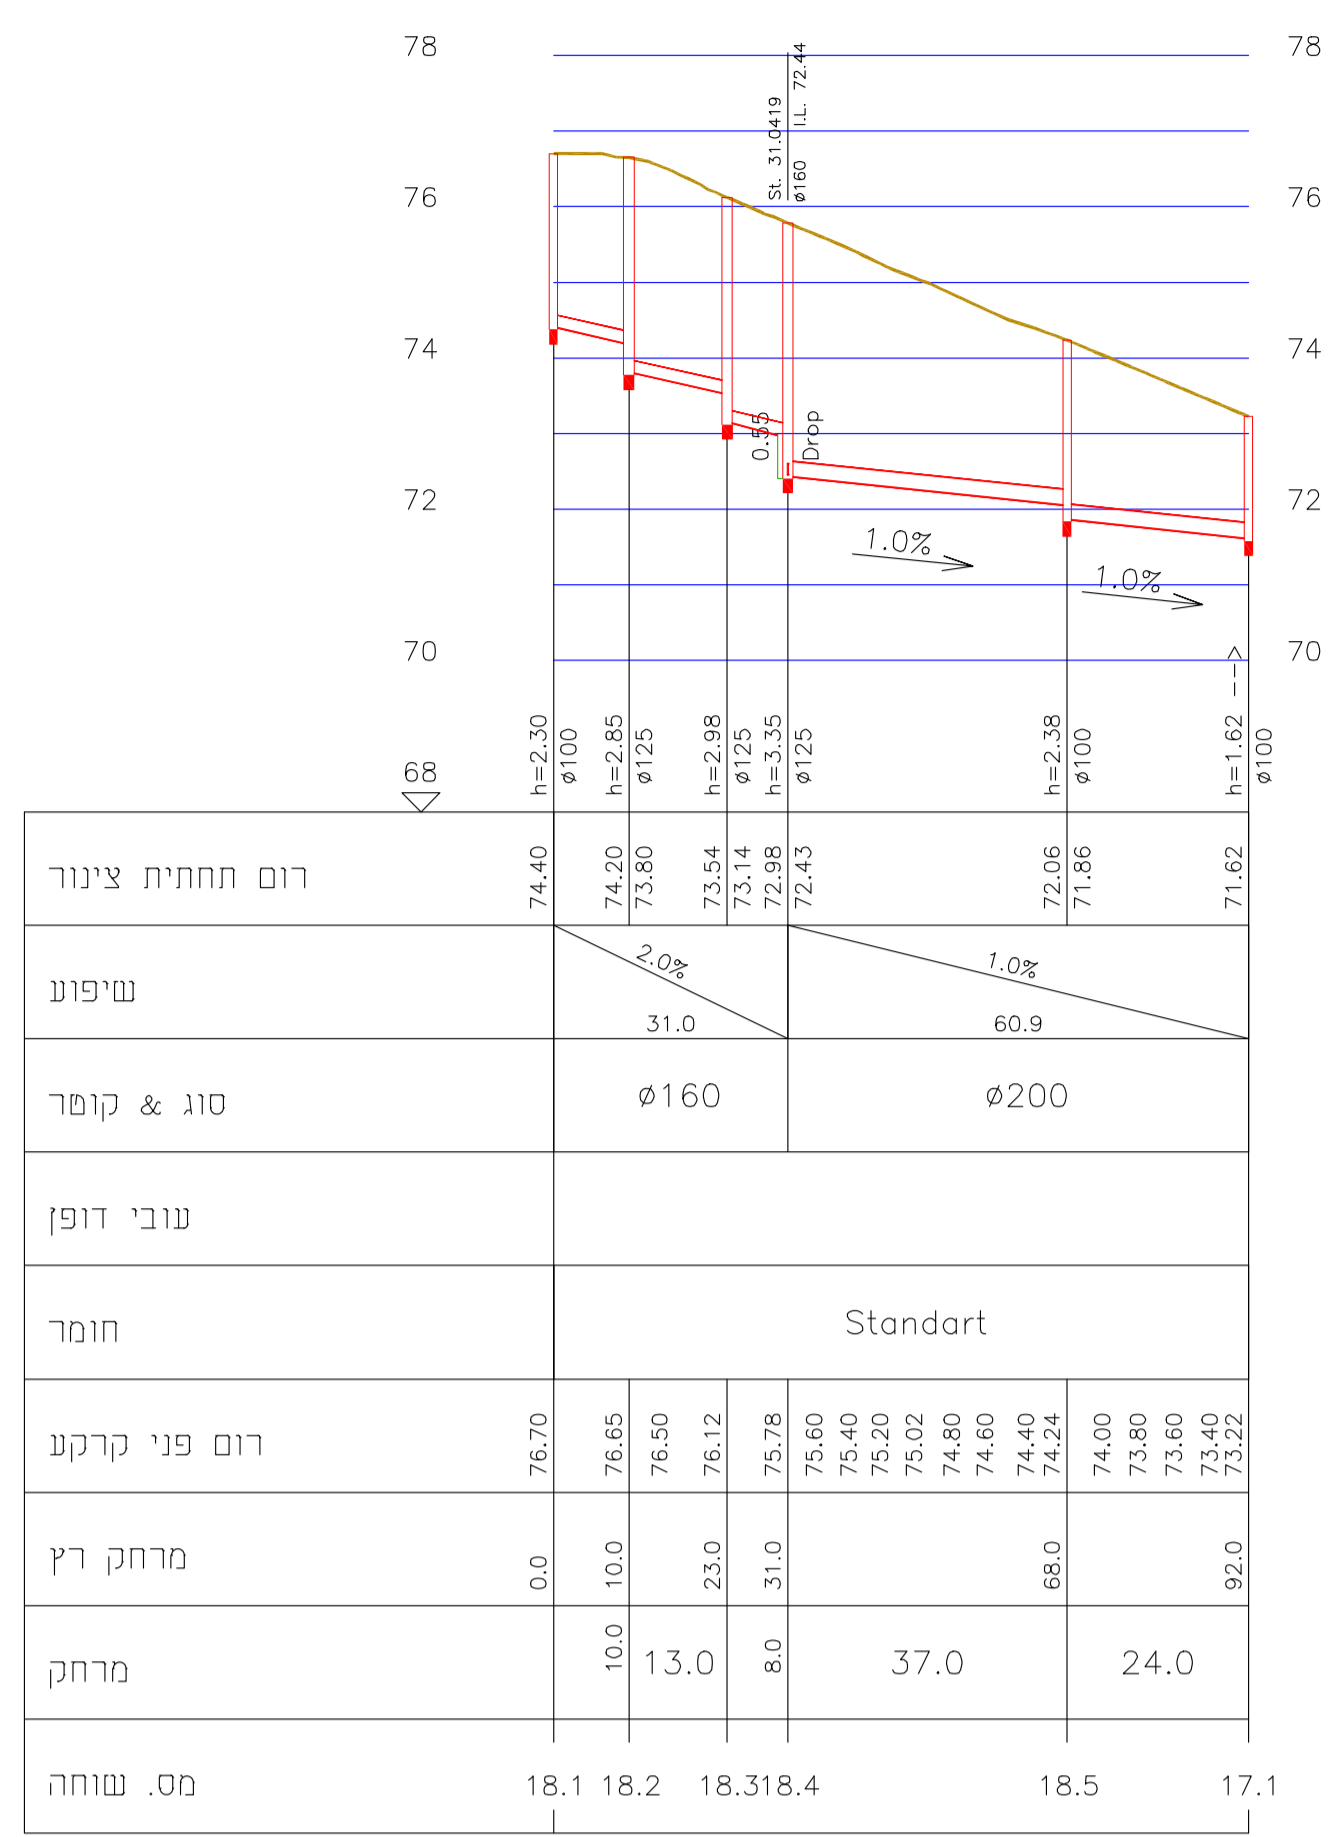


File path: \\FS\drawings\PROJECT\05\05041\primary design\בנין זכנ\Civil\Amphi\05041-500-11.dxf

File path: \\FS\drawings\PROJECT\05\05041\primary design\בנין זכנ\Civil\Amphi\05041-500-11.dxf

18 - קו צינור: 1:100/1:1000

19 - קו צינור: 1:100/1:1000

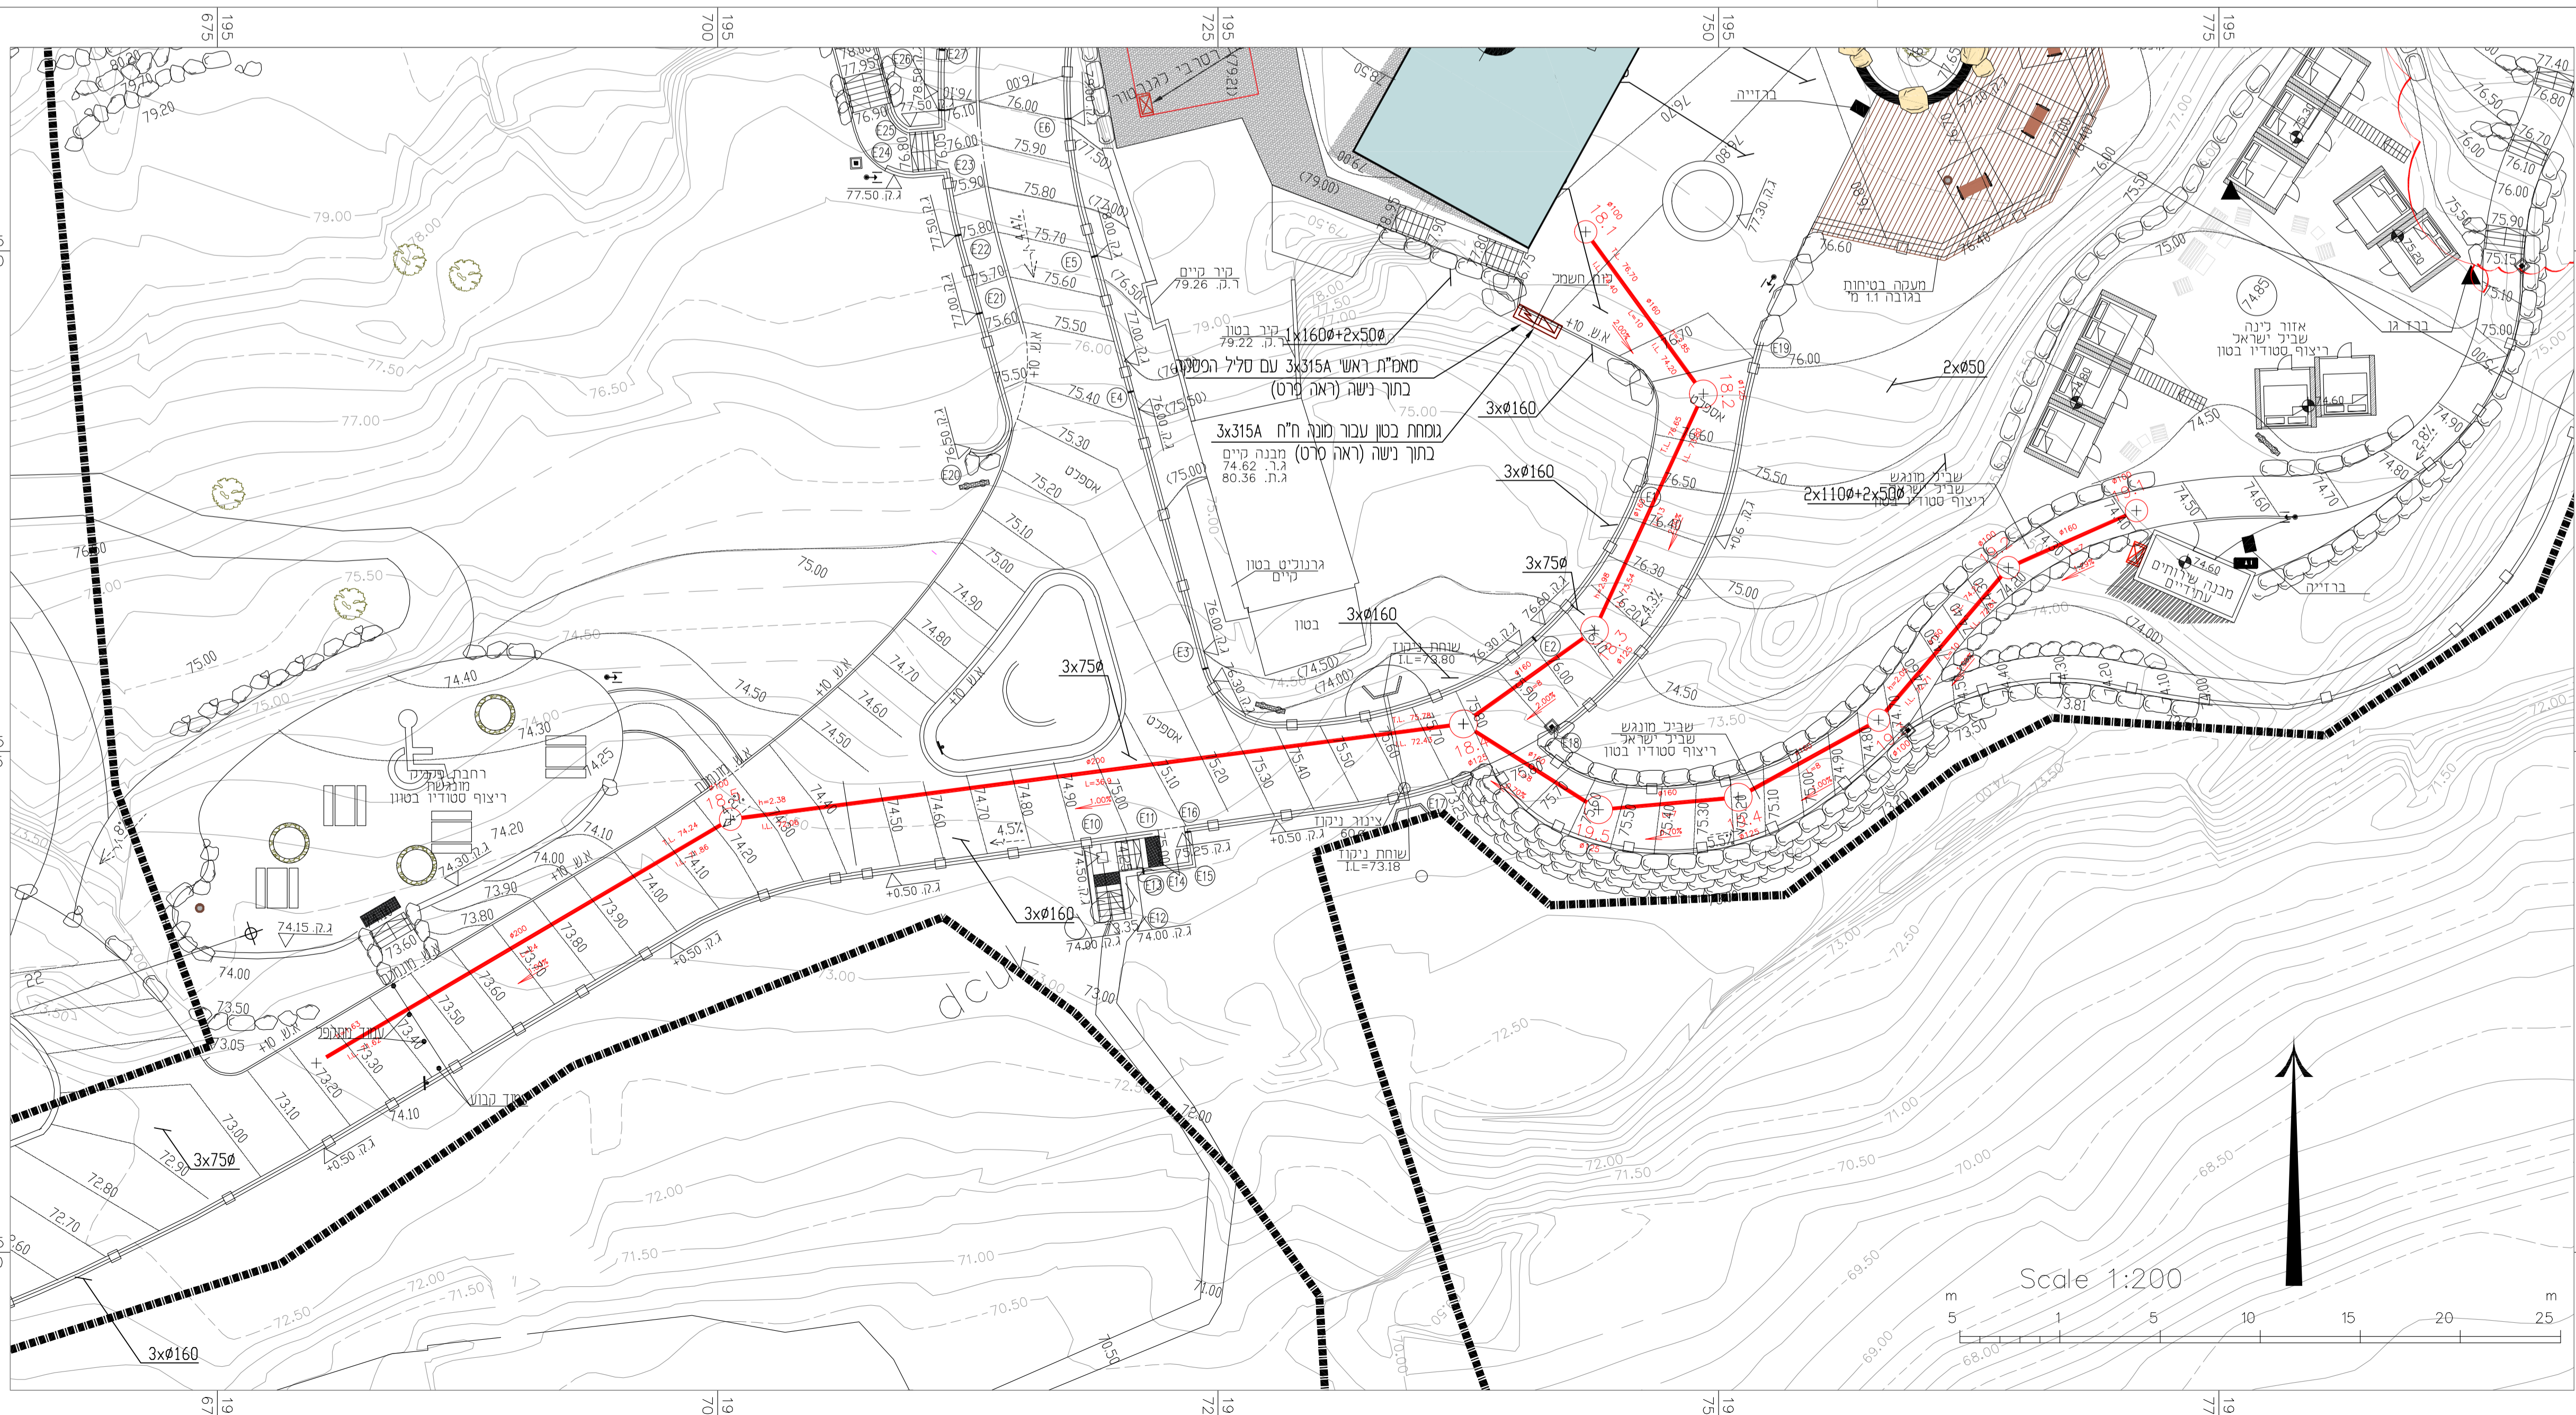

שם הפרויקט	נושא הפרויקט
REVISIONS & AMENDMENTS	שינויים בתכנית
<input type="radio"/> כביצוע <input type="radio"/> למכרז <input checked="" type="radio"/> לעיון	תאריך: 14.09.2020 תאריך:
H.G.M Consulting Engineers & Planners (1980) Ltd. H.G.M Consulting Engineers & Planners (1980) Ltd. Water, civil & Environmental Engineering	ח.ג.מ מהנדסים יעוצים ומתכננים (1980) בע"מ הנדסה אזרחית, מים וסביבה
תוכן: תוכנית תאריך: 14.09.2020 תאריך:	שם הפרויקט: ניקוח אמפיטאטרון נושא הפרויקט: תחנת מערכת הביוב
SCALE: 1:200 APPROVAL: [Signature] CHECKED: [Signature] DRAWING: [Signature] DESIGN: [Signature]	FILE NO.: X:\PROJECT\05\05041\1\detail design\05041-1-10.dwg DRAWING NO.: 02 PROJECT NO.: 05041.1