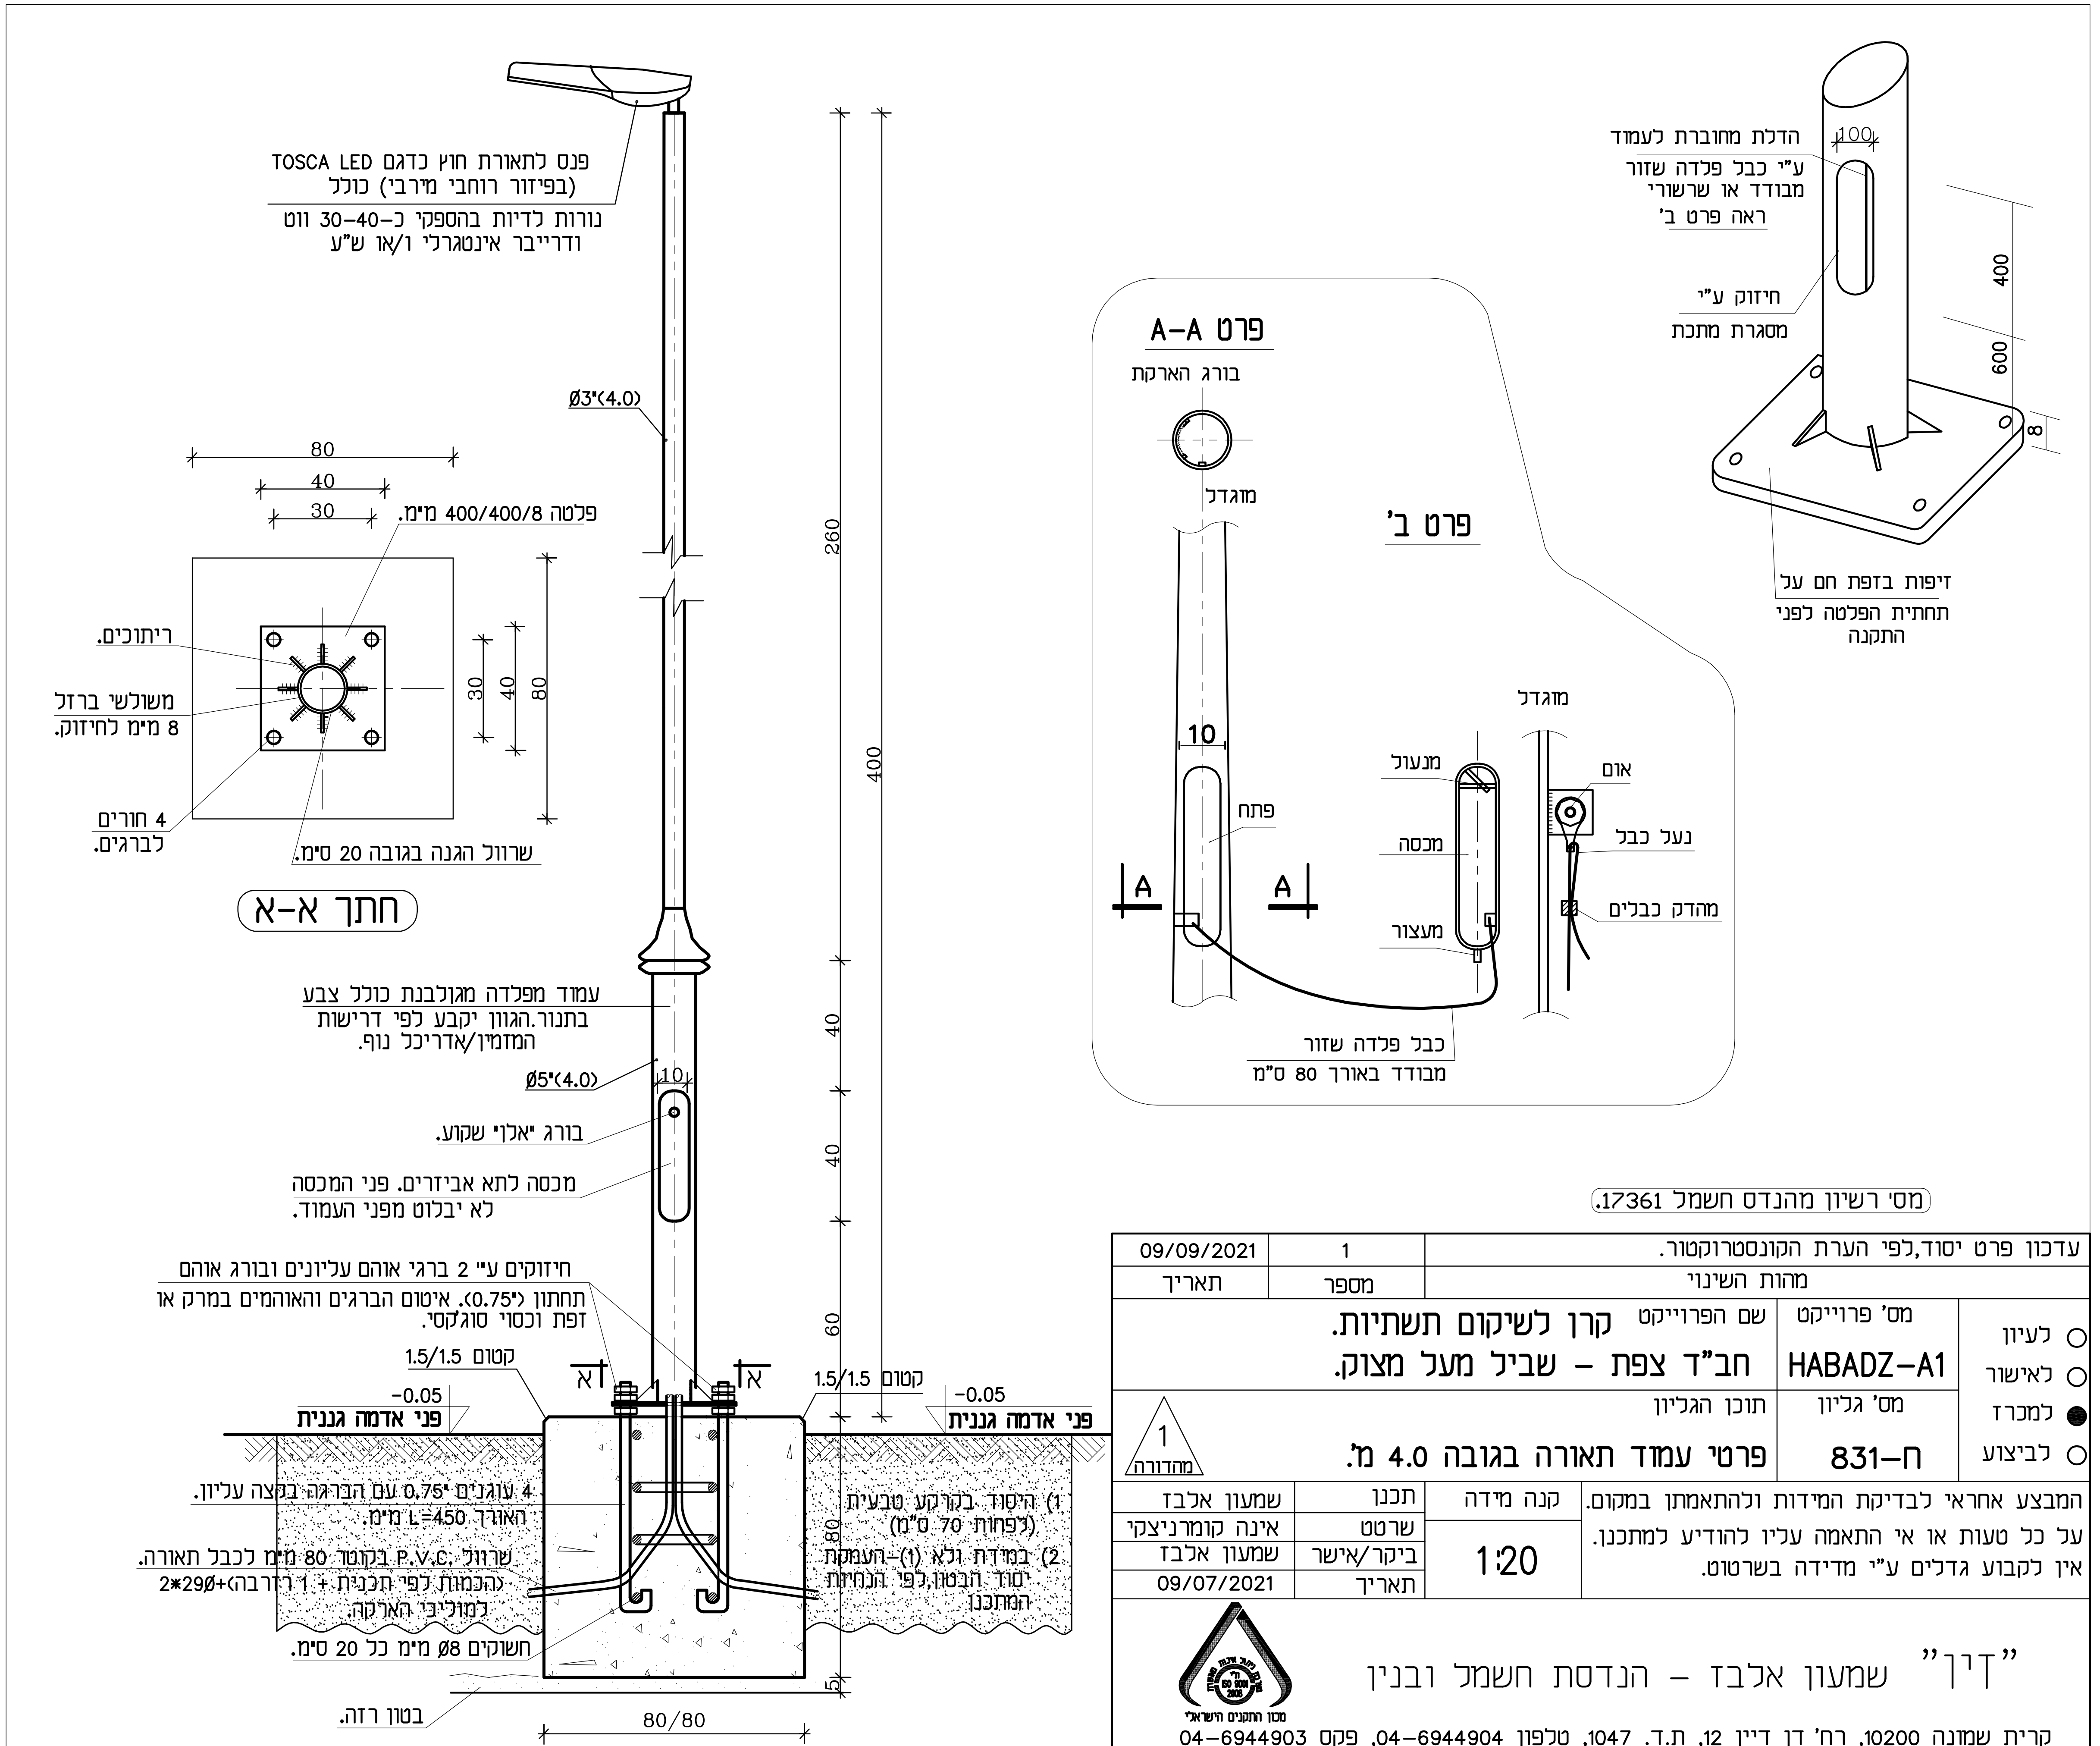
פנס לתאורת חוץ כדגם TOSCA LED
(בפיזור רוחבי מירבי) כולל
נורות לדיות בהספקי כ-30-40 ווט
ודרייבר אינטגרלי ו/או ש"ע
Ø3"(4.0)
80
40
30
פלטה 400/400/8 מ"מ.
ריתוכים.
משולשי ברזל
8 מ"מ לחיזוק.
4 חורים
לברגים.
30
40
80
שרוול הגנה בגובה 20 ס"מ.
חתך א-א
עמוד מפלדה מגולבנת כולל צבע
בתנור.הגוון יקבע לפי דרישות
המזמין/אדריכל נוף.
Ø5"(4.0)
10
בורג "אלן" שקוע.
מכסה לתא אביזרים. פני המכסה
לא יבלוט מפני העמוד.
חיזוקים ע"י 2 ברגי אוהם עליונים ובורג אוהם
תחתון (0.75"). איטום הברגים והאוהמים במרק או
זפת וכסוי סוגקסי.
קטום 1.5/1.5
א
א
קטום 1.5/1.5
-0.05
פני אדמה גננית
-0.05
פני אדמה גננית
4 עוגנים 0.75" עם הברגה בקצה עליון.
האורך L=450 מ"מ.
שרוול P.V.C. בקוטר 80 מ"מ לכבל תאורה.
(הכמות לפי תכנית + 1 רזרבה)+2*29Ø
למוליכי הארקה.
חשוקים Ø8 מ"מ כל 20 ס"מ.
בטון רזה.
80/80
1) היסוד בקרקע טבעית
(לפחות 70 ס"מ)
2) במידת ולא (1)-העמקת
יסוד הבטון,לפי הנחיות
המתכנן
260
400
40
40
60
80
5
פרט A-A
בורג הארקת
מוגדל
10
פתח
A
A
פרט ב'
מוגדל
מנעול
מכסה
מעצור
אום
נעל כבל
מהדק כבלים
כבל פלדה שזור
מבודד באורך 80 ס"מ
הדלת מחוברת לעמוד
ע"י כבל פלדה שזור
מבודד או שרשרי
ראה פרט ב'
100
חיזוק ע"י
מסגרת מתכת
400
600
8
זיפות בזפת חם על
תחתית הפלטה לפני
התקנה

מס' רשיון מהנדס חשמל 17361.

תאריך	מספר	מהות השינוי
09/09/2021	1	עדכון פרט יסוד,לפי הערת הקונסטרוקטור.

○ לעיון
○ לאישור
● למכרז
○ לביצוע

מס' פרוייקט: HABADZ-A1

שם הפרוייקט: קרן לשיקום תשתיות.
חב"ד צפת – שביל מעל מצוק.

מס' גליון: ח-831

תוכן הגליון: פרטי עמוד תאורה בגובה 4.0 מ'.

מהדורה 1

תכנן	שמעון אלבז
שרטט	אינה קומרניצקי
ביקר/אישר	שמעון אלבז
תאריך	09/07/2021

קנה מידה: 1:20

המבצע אחראי לבדיקת המידות ולהתאמתן במקום.
על כל טעות או אי התאמה עליו להודיע למתכנן.
אין לקבוע גדלים ע"י מדידה בשרטוט.

"דין" שמעון אלבז – הנדסת חשמל ובנין

קרית שמונה 10200, רח' דן דיין 12, ת.ד. 1047, טלפון 04-6944904, פקס 04-6944903
E-mail: elbazs1@bezeqint.net