אין למדוד מהשרטוט.
כל המידות לווידוא באתר ע"י המבצע.

מהדורה	1												
תאריך	22.10.20												
תיאור													
תפוצה													
מזמין													
ניהול													
קונסט.													
קרקע													
השקייה													
בריכה													
ניקוז													
בטיחות													
נגישות													
מפקח													
קבלן													

מקרא חתך:

⬡	אזור פסולת
▦	מילוי קרקע
■	תעלת בטון
▥	הידוק קרקע
▤	תעלת עפר
▩	מילוי חרסית
⁘	מצע סוג ב/מילוי מובא נברר שכבה בעובי 20 ס"מ,מהודקת בשיעור 98 אחוז לפחות
▤	מילוי נברר/מילוי העונה ע"פ דרישות הגנה A2-4.
━	קו קרקע מוצע
─	קו קרקע קיימת
▬	שביל בטון
⬭	אבן קשה

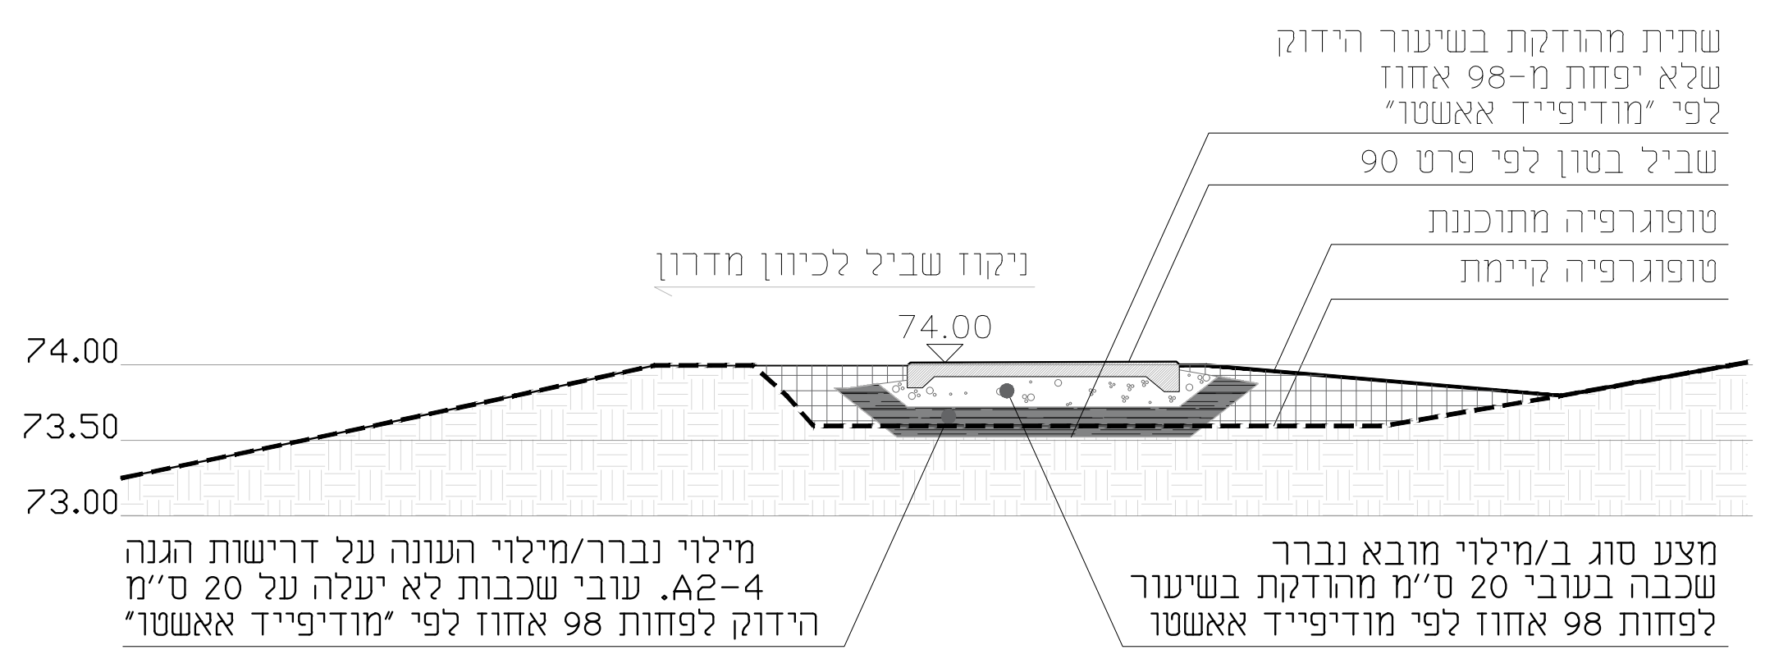
שתית מהודקת בשיעור הידוק
שלא יפחת מ-98 אחוז
לפי "מודיפייד אאשטו"
שביל בטון לפי פרט 90
טופוגרפיה מתוכננת
טופוגרפיה קיימת
ניקוז שביל לכיוון מדרון
74.00
74.00
73.50
73.00
מילוי נברר/מילוי העונה על דרישות הגנה
A2-4. עובי שכבות לא יעלה על 20 ס"מ
הידוק לפחות 98 אחוז לפי "מודיפייד אאשטו"
מצע סוג ב/מילוי מובא נברר
שכבה בעובי 20 ס"מ מהודקת בשיעור
לפחות 98 אחוז לפי מודיפייד אאשטו

חתך B-1 קנ"מ 1:50

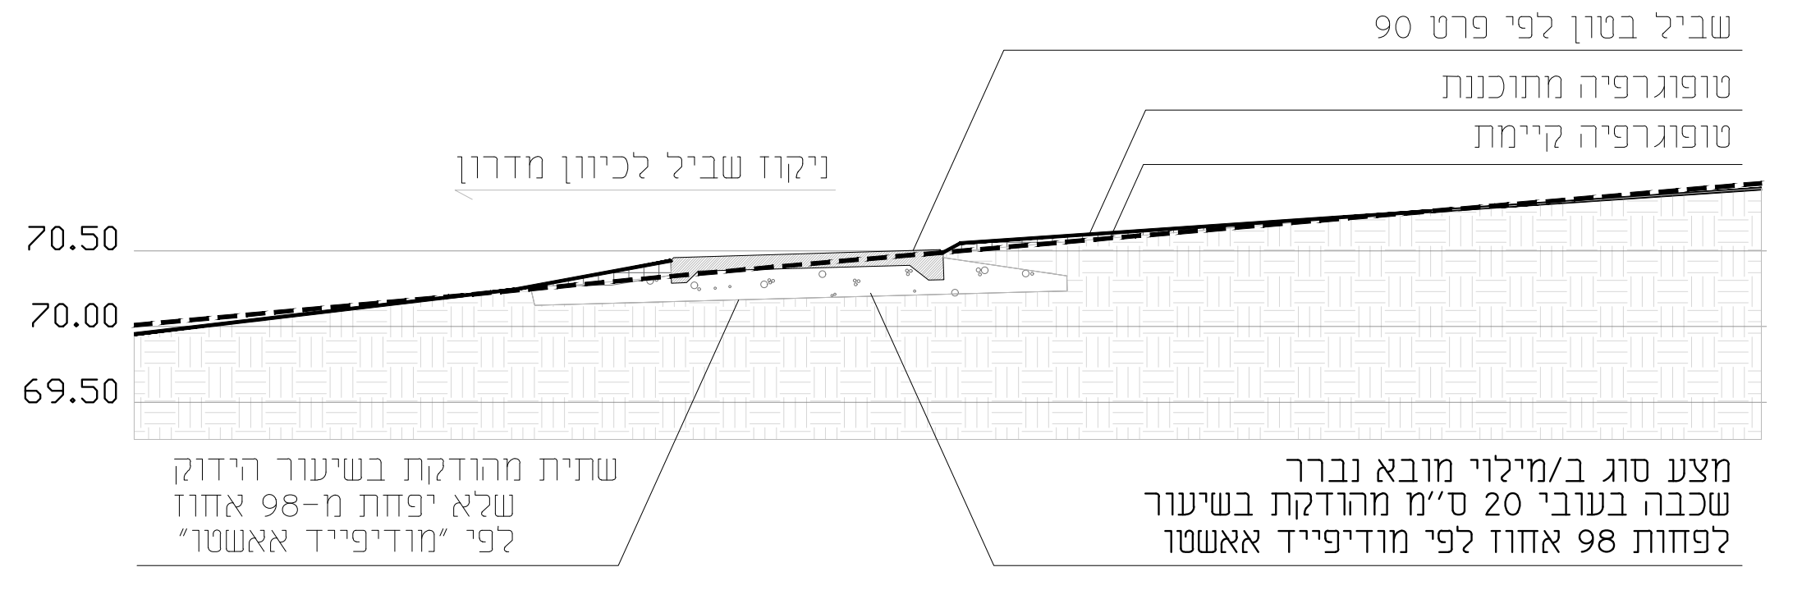
שביל בטון לפי פרט 90
טופוגרפיה מתוכננת
טופוגרפיה קיימת
ניקוז שביל לכיוון מדרון
70.50
70.00
69.50
שתית מהודקת בשיעור הידוק
שלא יפחת מ-98 אחוז
לפי "מודיפייד אאשטו"
מצע סוג ב/מילוי מובא נברר
שכבה בעובי 20 ס"מ מהודקת בשיעור
לפחות 98 אחוז לפי מודיפייד אאשטו

חתך B-2 קנ"מ 1:50

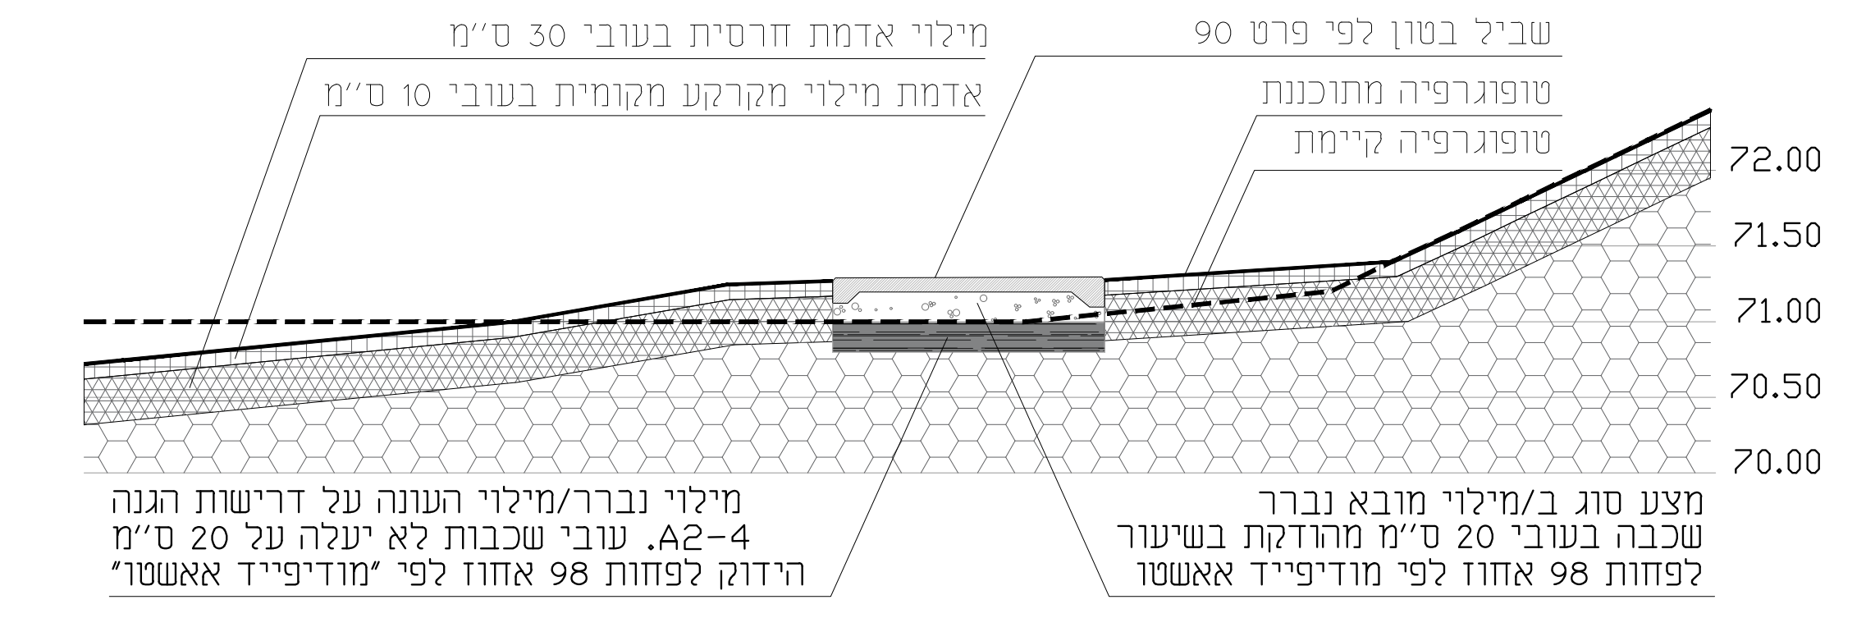
מילוי אדמת חרסית בעובי 30 ס"מ
אדמת מילוי מקרקע מקומית בעובי 10 ס"מ
שביל בטון לפי פרט 90
טופוגרפיה מתוכננת
טופוגרפיה קיימת
72.00
71.50
71.00
70.50
70.00
מילוי נברר/מילוי העונה על דרישות הגנה
A2-4. עובי שכבות לא יעלה על 20 ס"מ
הידוק לפחות 98 אחוז לפי "מודיפייד אאשטו"
מצע סוג ב/מילוי מובא נברר
שכבה בעובי 20 ס"מ מהודקת בשיעור
לפחות 98 אחוז לפי מודיפייד אאשטו

חתך B-3 קנ"מ 1:50

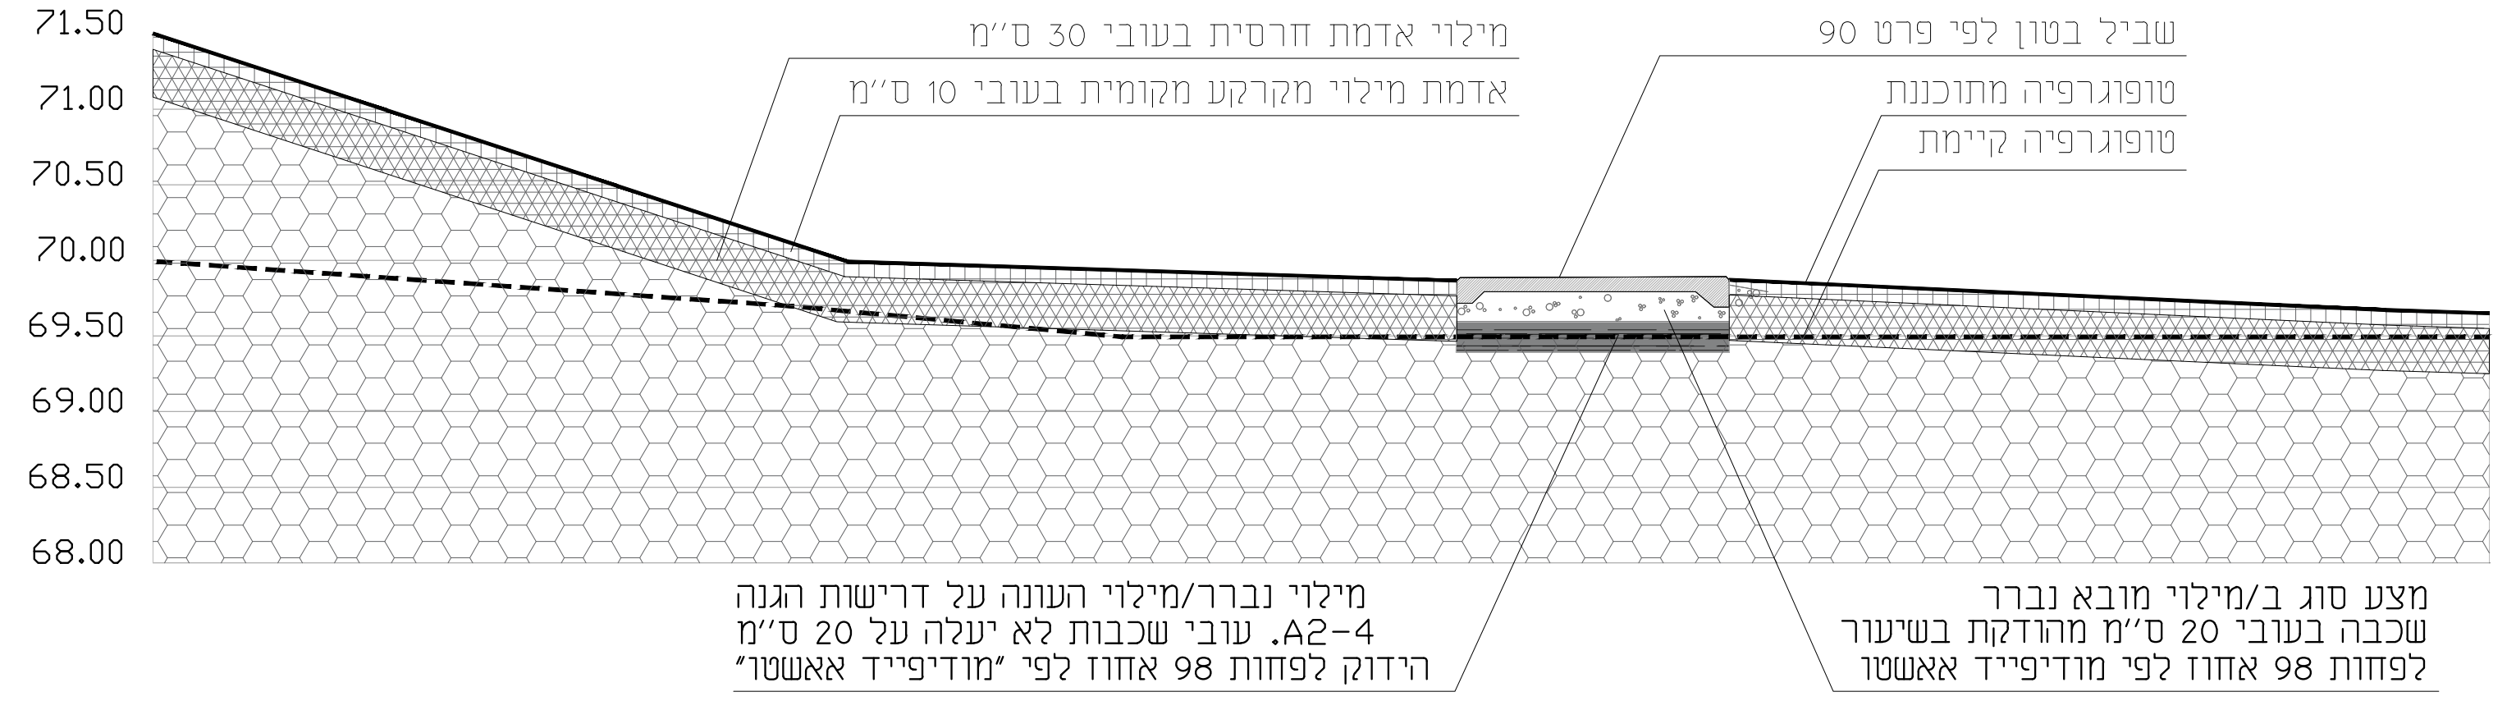
מילוי אדמת חרסית בעובי 30 ס"מ
אדמת מילוי מקרקע מקומית בעובי 10 ס"מ
שביל בטון לפי פרט 90
טופוגרפיה מתוכננת
טופוגרפיה קיימת
72.00
71.50
71.00
70.50
70.00
69.50
69.00
68.50
68.00
מילוי נברר/מילוי העונה על דרישות הגנה
A2-4. עובי שכבות לא יעלה על 20 ס"מ
הידוק לפחות 98 אחוז לפי "מודיפייד אאשטו"
מצע סוג ב/מילוי מובא נברר
שכבה בעובי 20 ס"מ מהודקת בשיעור
לפחות 98 אחוז לפי מודיפייד אאשטו

חתך B-4 קנ"מ 1:50

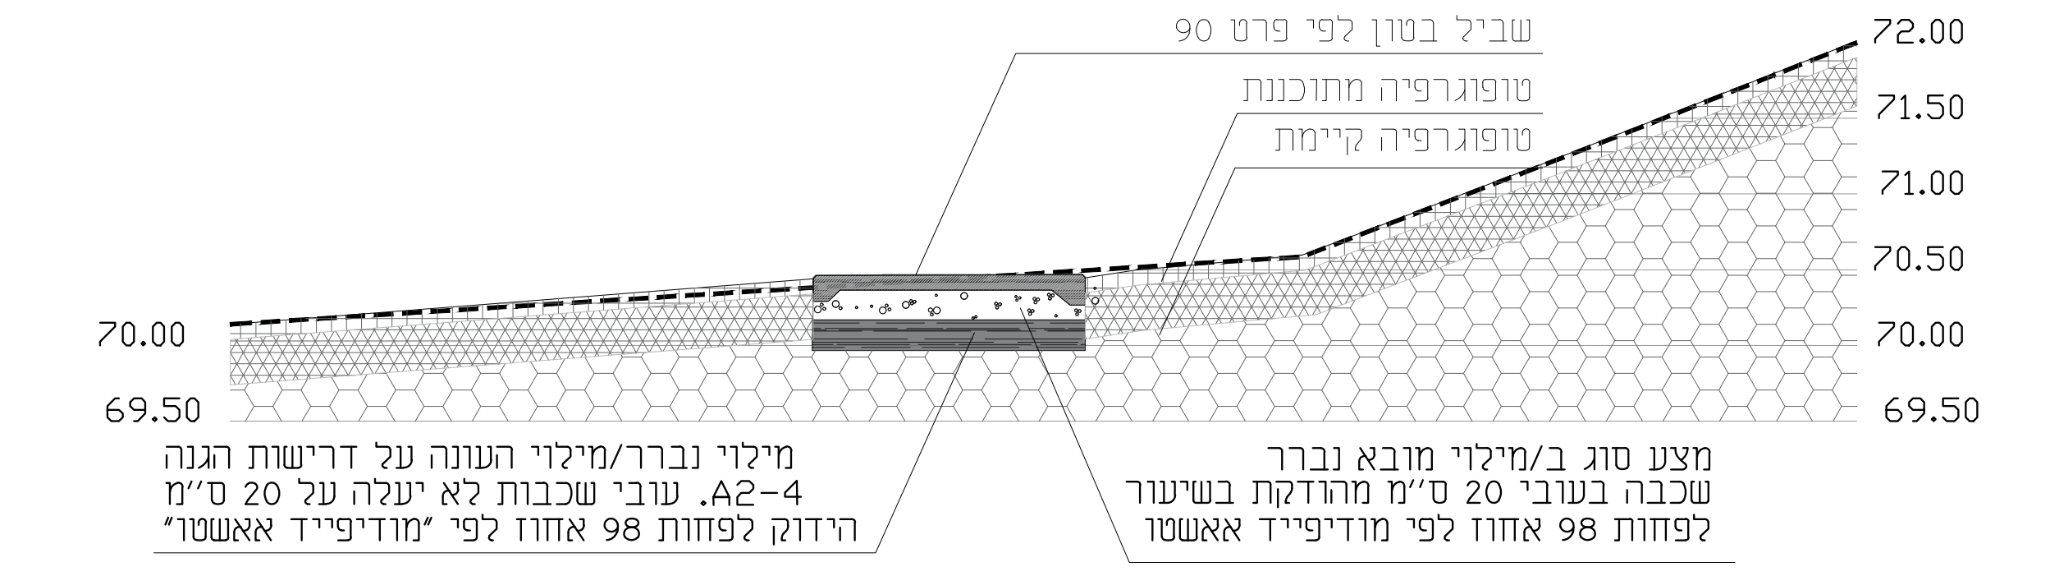
שביל בטון לפי פרט 90
טופוגרפיה מתוכננת
טופוגרפיה קיימת
72.00
71.50
71.00
70.50
70.00
69.50
70.00
69.50
מילוי נברר/מילוי העונה על דרישות הגנה
A2-4. עובי שכבות לא יעלה על 20 ס"מ
הידוק לפחות 98 אחוז לפי "מודיפייד אאשטו"
מצע סוג ב/מילוי מובא נברר
שכבה בעובי 20 ס"מ מהודקת בשיעור
לפחות 98 אחוז לפי מודיפייד אאשטו

חתך B-5 קנ"מ 1:50

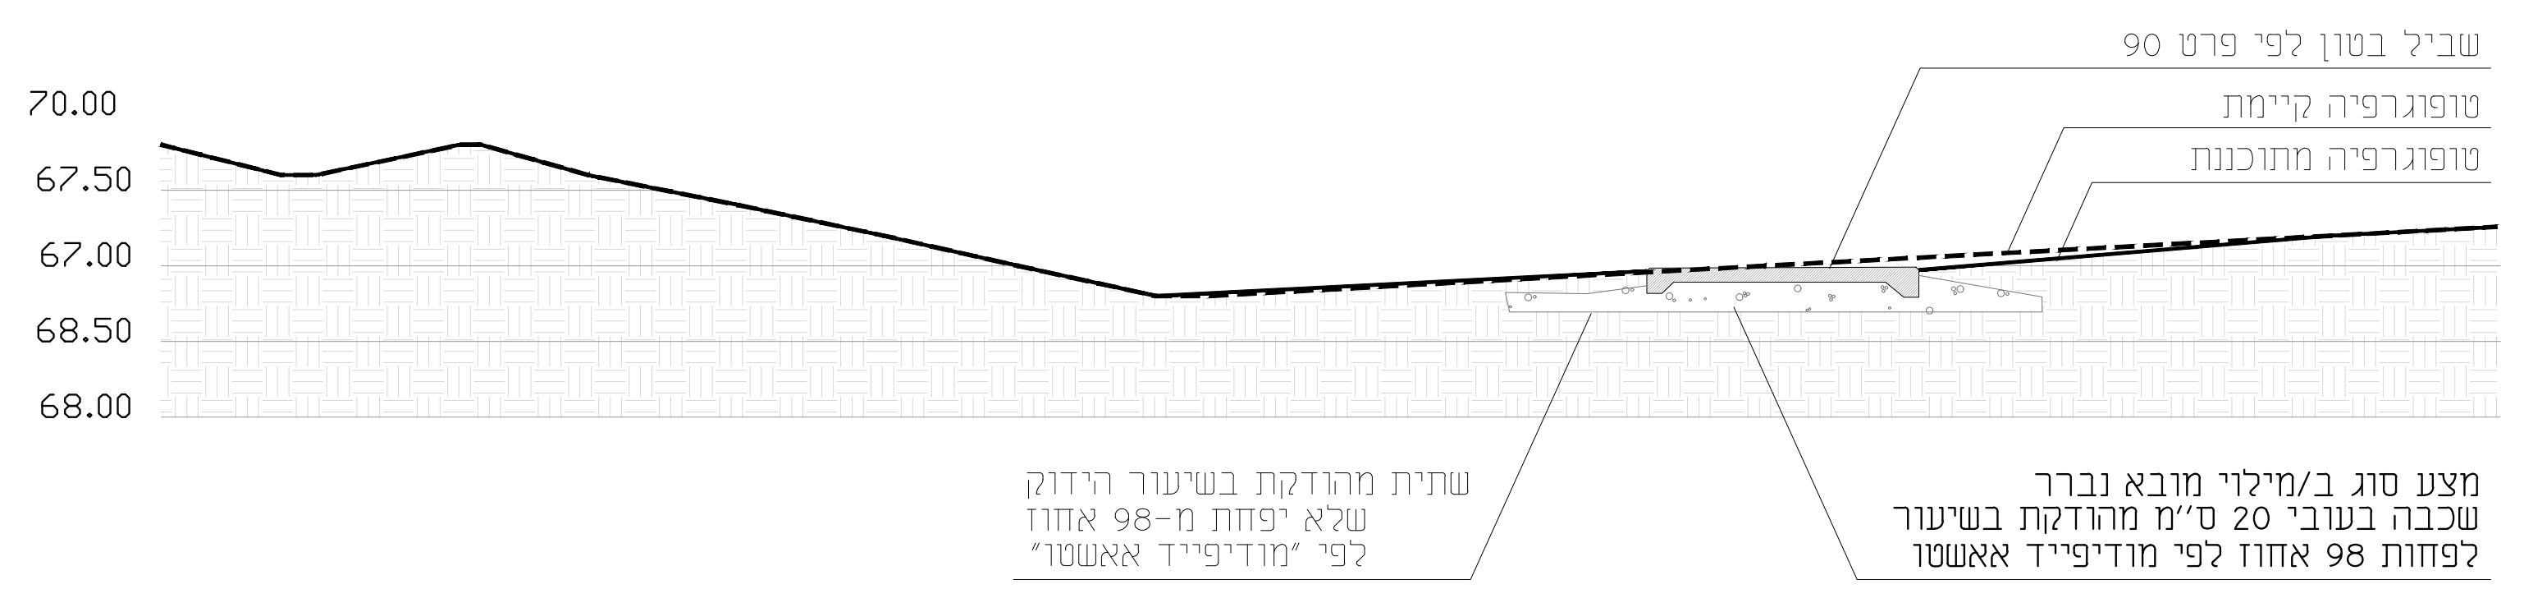
שביל בטון לפי פרט 90
טופוגרפיה קיימת
טופוגרפיה מתוכננת
70.00
67.50
67.00
68.50
68.00
שתית מהודקת בשיעור הידוק
שלא יפחת מ-98 אחוז
לפי "מודיפייד אאשטו"
מצע סוג ב/מילוי מובא נברר
שכבה בעובי 20 ס"מ מהודקת בשיעור
לפחות 98 אחוז לפי מודיפייד אאשטו

חתך B-6 קנ"מ 1:50

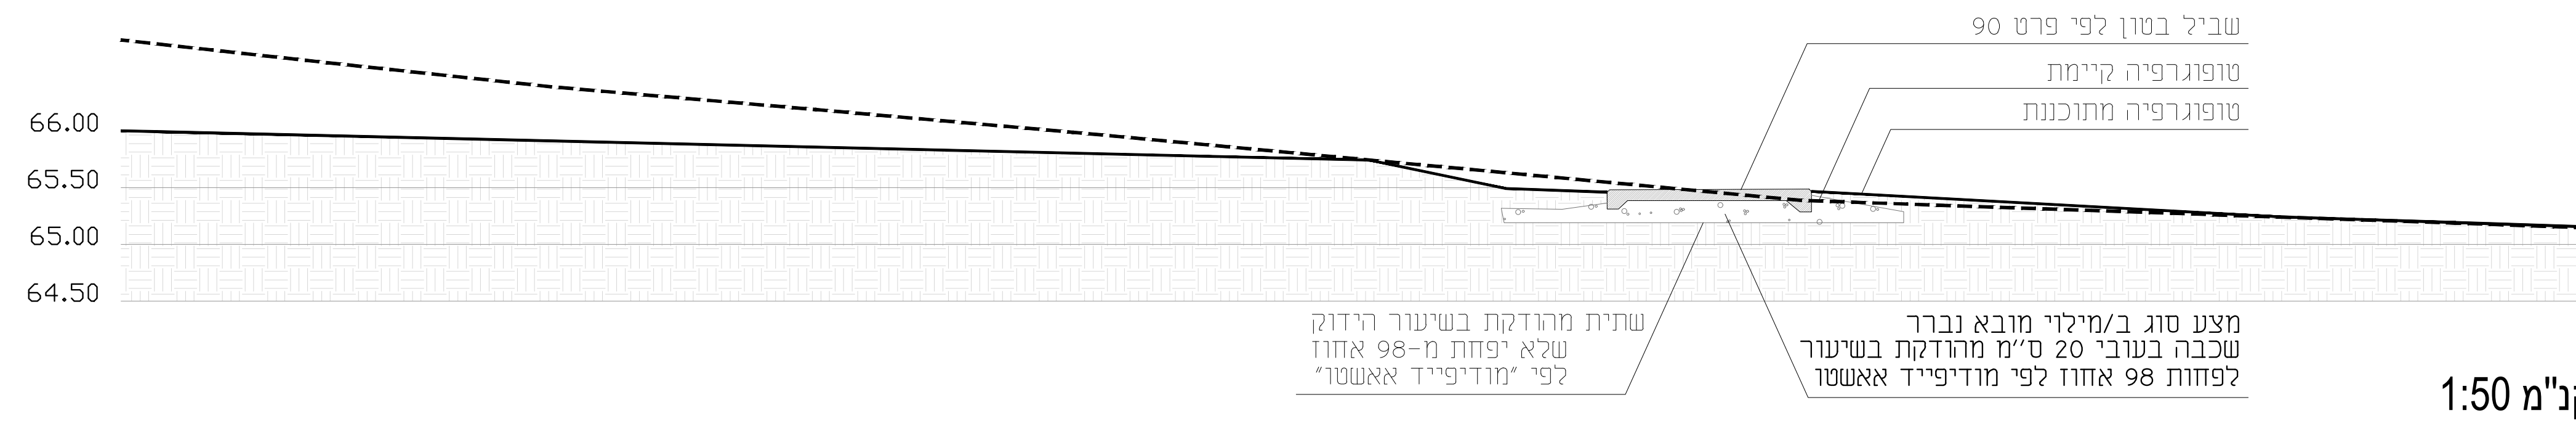
שביל בטון לפי פרט 90
טופוגרפיה קיימת
טופוגרפיה מתוכננת
66.00
65.50
65.00
64.50
שתית מהודקת בשיעור הידוק
שלא יפחת מ-98 אחוז
לפי "מודיפייד אאשטו"
מצע סוג ב/מילוי מובא נברר
שכבה בעובי 20 ס"מ מהודקת בשיעור
לפחות 98 אחוז לפי מודיפייד אאשטו

חתך B-7 קנ"מ 1:50

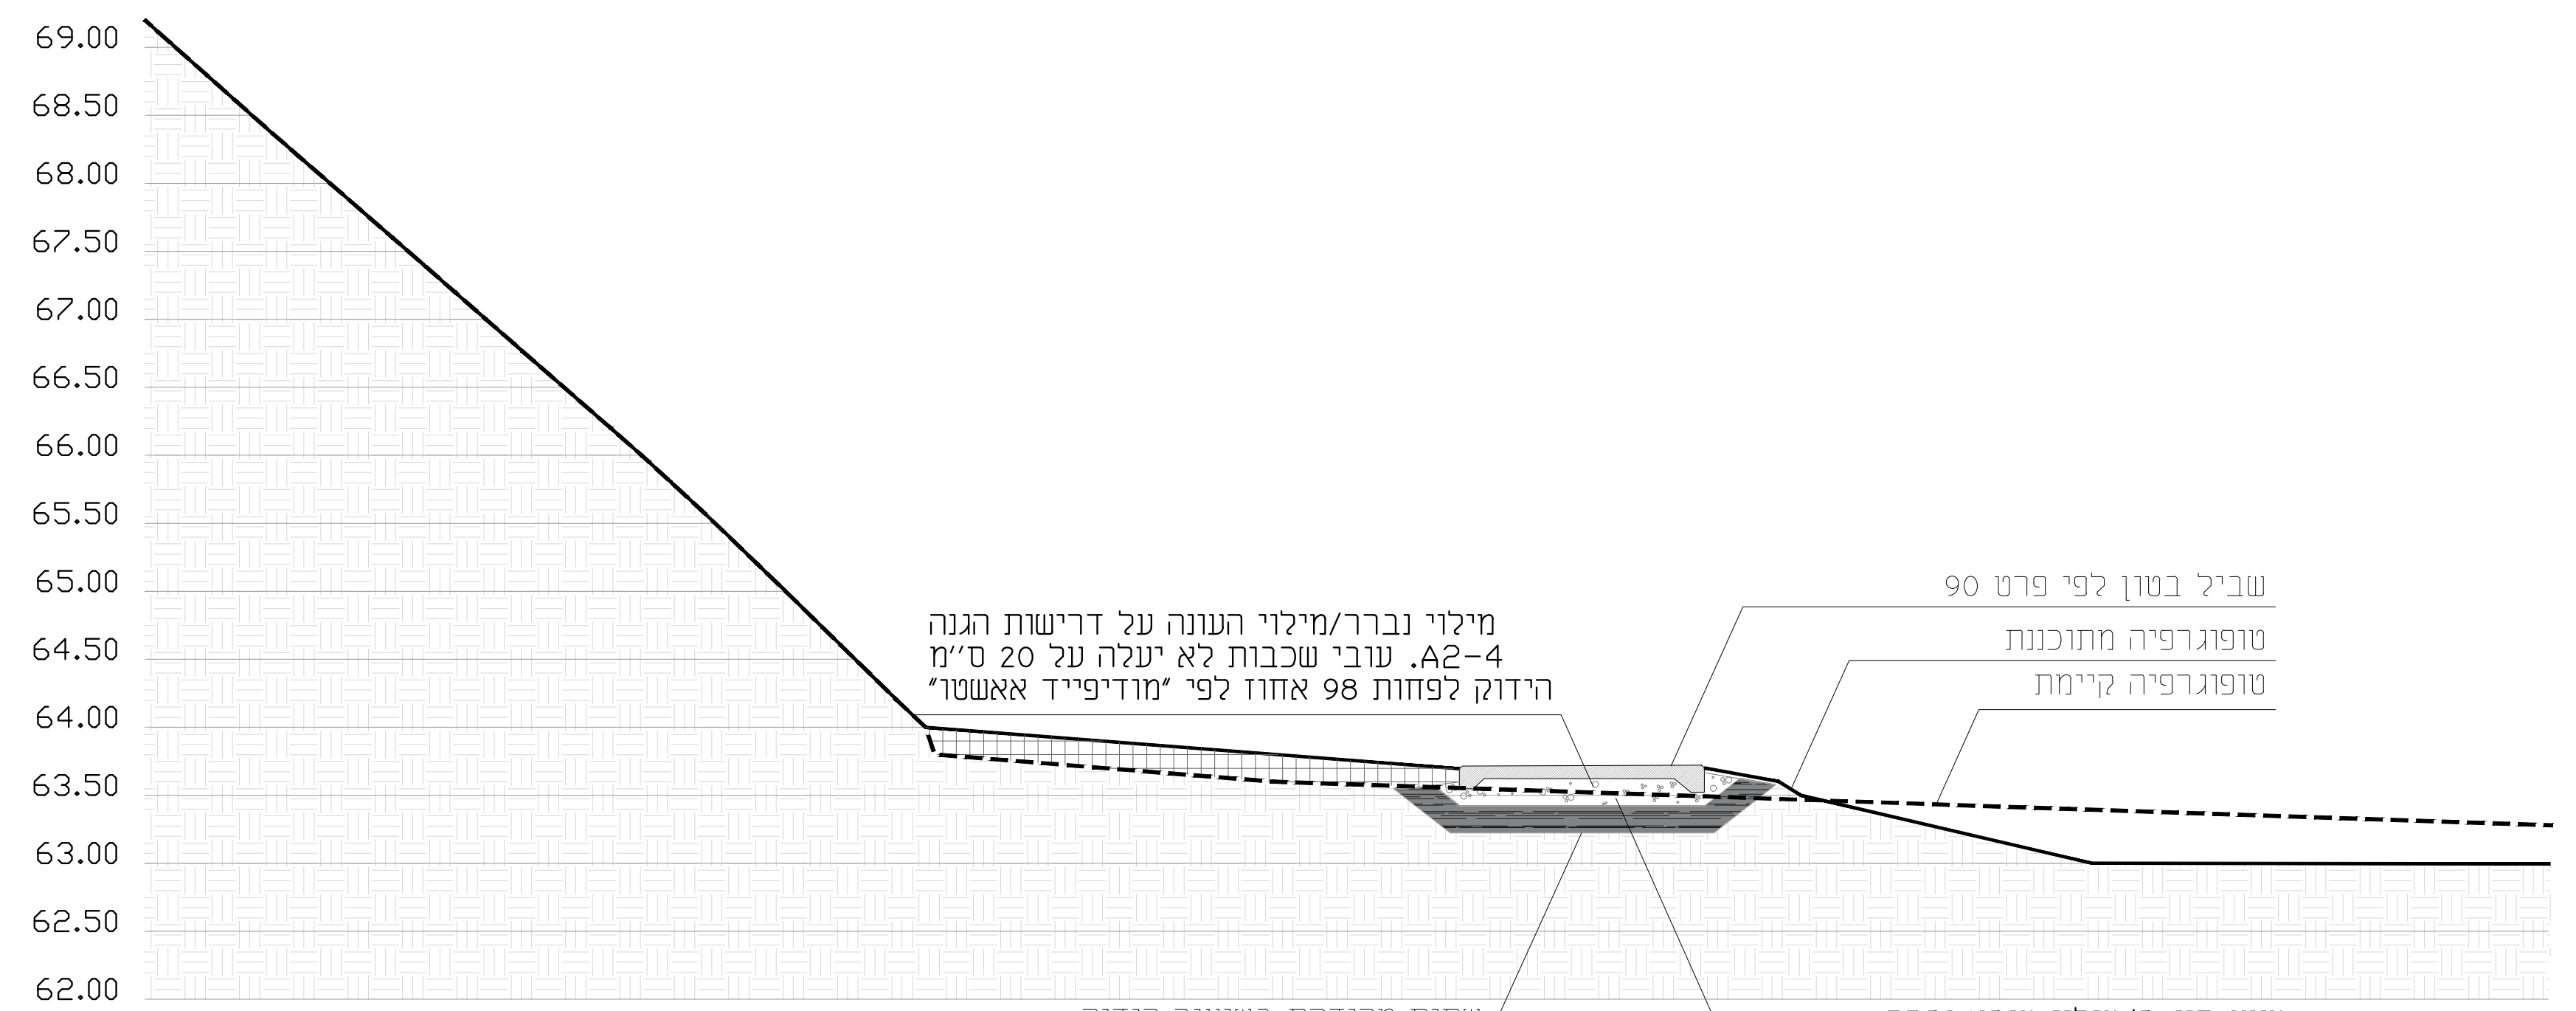
69.00
68.50
68.00
67.50
67.00
66.50
66.00
65.50
65.00
64.50
64.00
63.50
63.00
62.50
62.00
מילוי נברר/מילוי העונה על דרישות הגנה
A2-4. עובי שכבות לא יעלה על 20 ס"מ
הידוק לפחות 98 אחוז לפי "מודיפייד אאשטו"
שביל בטון לפי פרט 90
טופוגרפיה מתוכננת
טופוגרפיה קיימת
שתית מהודקת בשיעור הידוק
שלא יפחת מ-98 אחוז
לפי "מודיפייד אאשטו"
מצע סוג ב/מילוי מובא נברר
שכבה בעובי 20 ס"מ מהודקת בשיעור
לפחות 98 אחוז לפי מודיפייד אאשטו

חתך B-8 קנ"מ 1:50

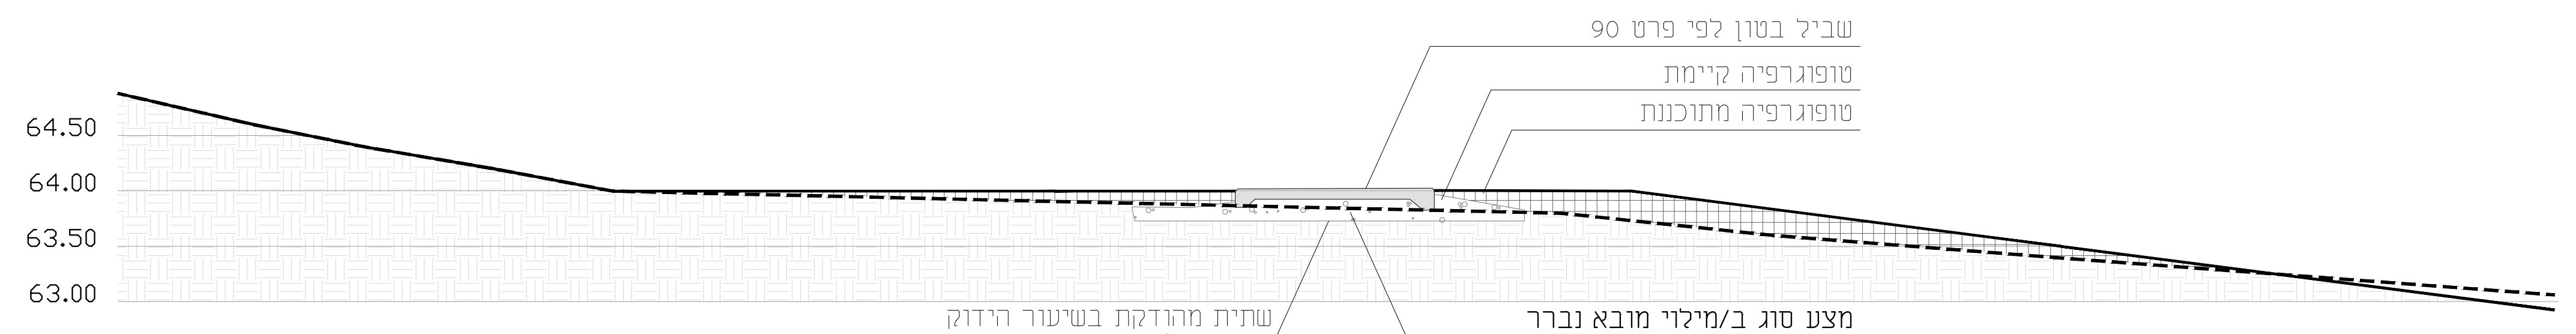
שביל בטון לפי פרט 90
טופוגרפיה קיימת
טופוגרפיה מתוכננת
64.50
64.00
63.50
63.00
שתית מהודקת בשיעור הידוק
שלא יפחת מ-98 אחוז
לפי "מודיפייד אאשטו"
מצע סוג ב/מילוי מובא נברר
שכבה בעובי 20 ס"מ מהודקת בשיעור
לפחות 98 אחוז לפי מודיפייד אאשטו

חתך B-9 קנ"מ 1:50

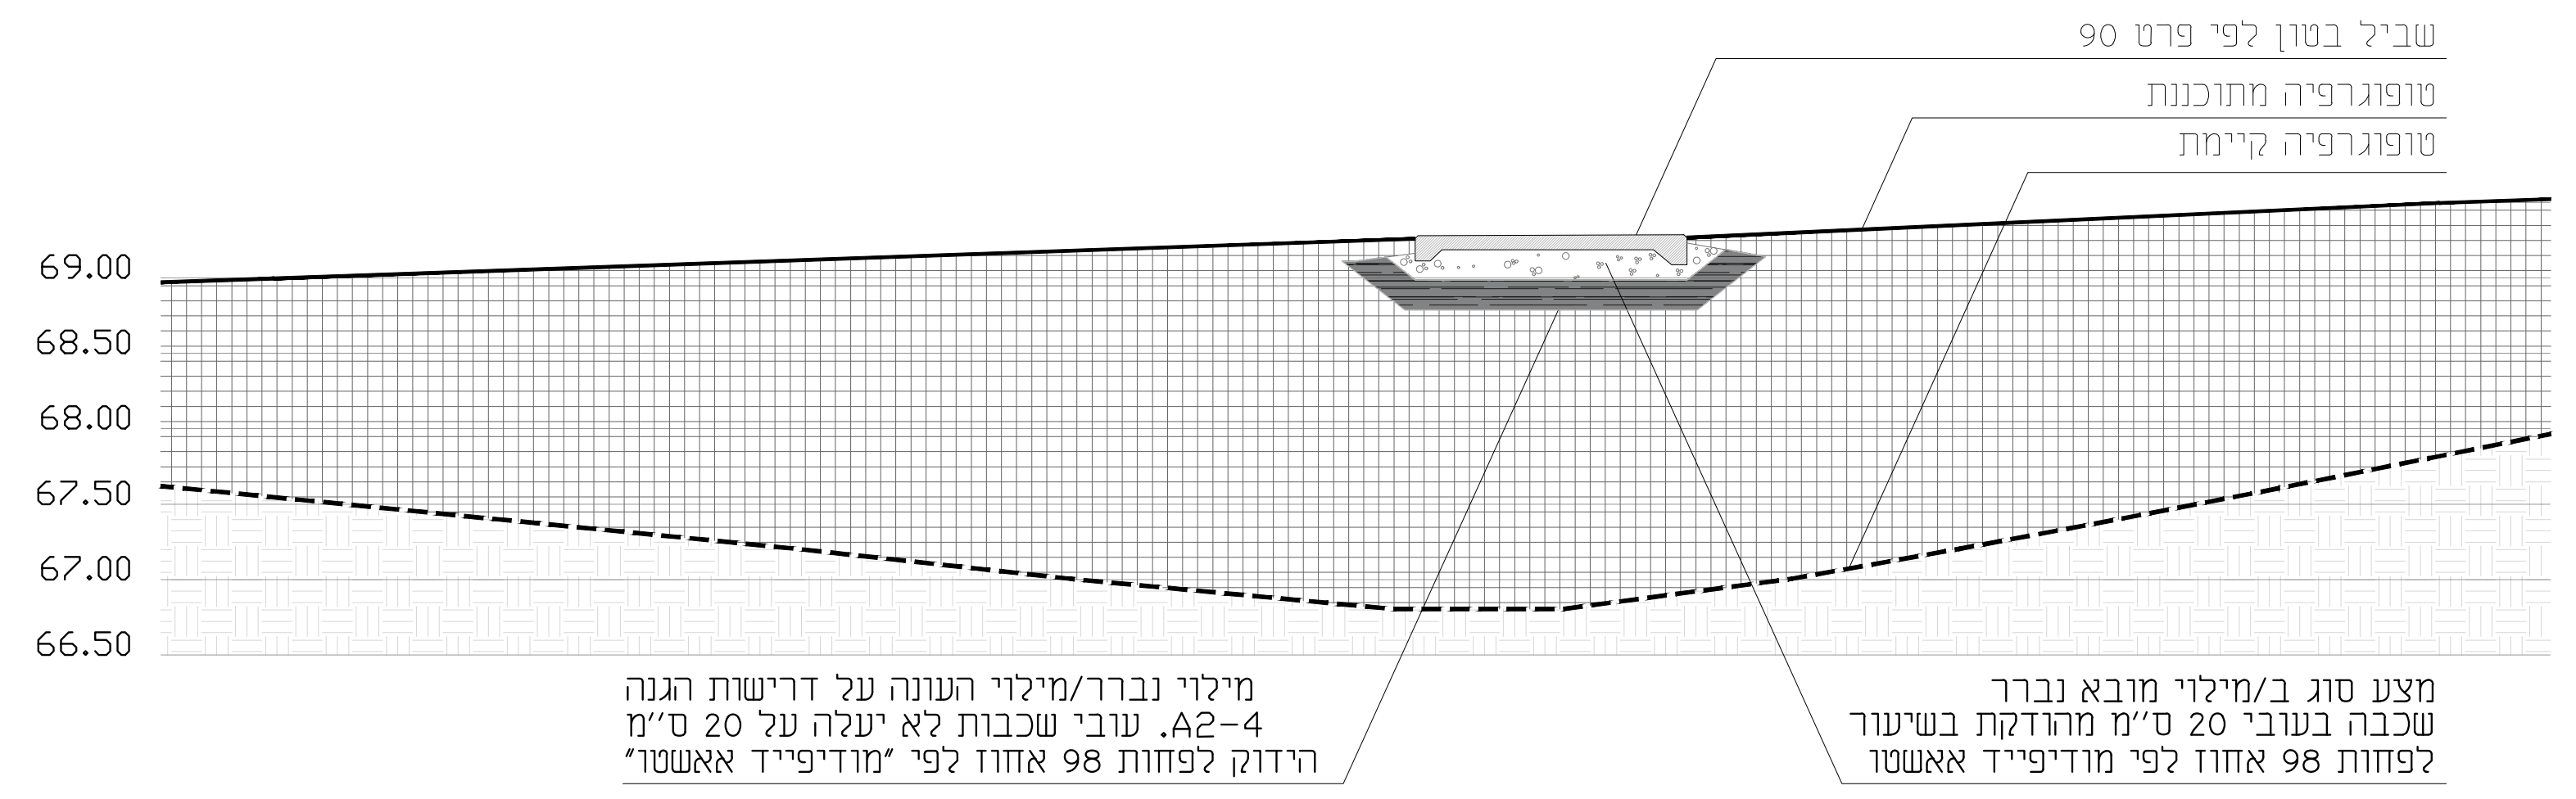
שביל בטון לפי פרט 90
טופוגרפיה מתוכננת
טופוגרפיה קיימת
69.00
68.50
68.00
67.50
67.00
66.50
מילוי נברר/מילוי העונה על דרישות הגנה
A2-4. עובי שכבות לא יעלה על 20 ס"מ
הידוק לפחות 98 אחוז לפי "מודיפייד אאשטו"
מצע סוג ב/מילוי מובא נברר
שכבה בעובי 20 ס"מ מהודקת בשיעור
לפחות 98 אחוז לפי מודיפייד אאשטו

חתך B-10 קנ"מ 1:50

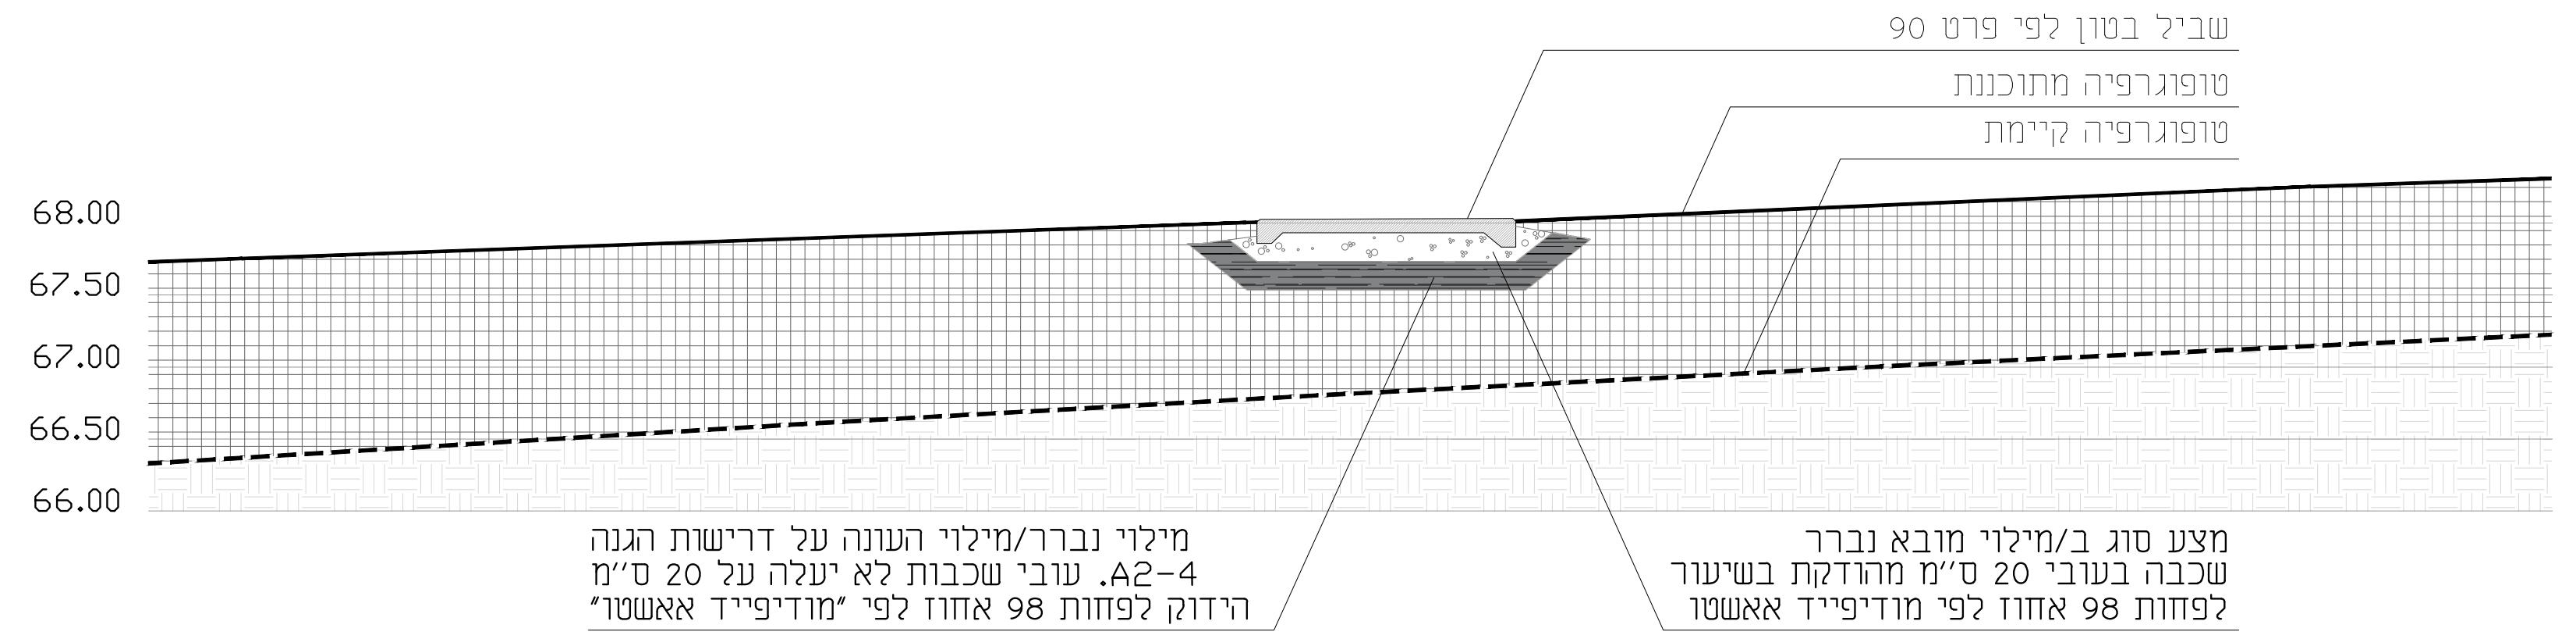
שביל בטון לפי פרט 90
טופוגרפיה מתוכננת
טופוגרפיה קיימת
68.00
67.50
67.00
66.50
66.00
מילוי נברר/מילוי העונה על דרישות הגנה
A2-4. עובי שכבות לא יעלה על 20 ס"מ
הידוק לפחות 98 אחוז לפי "מודיפייד אאשטו"
מצע סוג ב/מילוי מובא נברר
שכבה בעובי 20 ס"מ מהודקת בשיעור
לפחות 98 אחוז לפי מודיפייד אאשטו

חתך B-11 קנ"מ 1:50

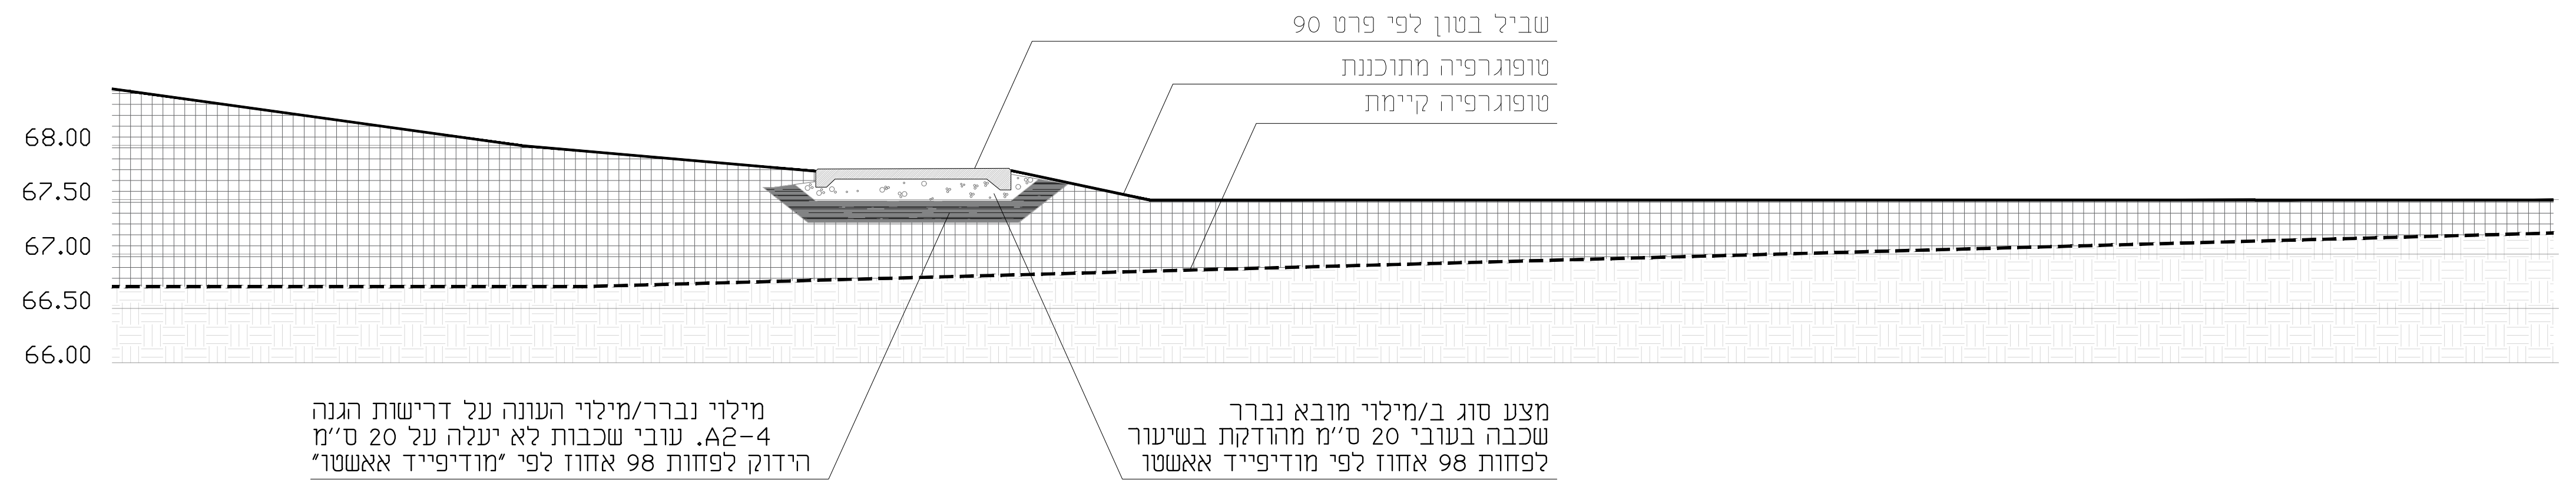
שביל בטון לפי פרט 90
טופוגרפיה מתוכננת
טופוגרפיה קיימת
68.00
67.50
67.00
66.50
66.00
מילוי נברר/מילוי העונה על דרישות הגנה
A2-4. עובי שכבות לא יעלה על 20 ס"מ
הידוק לפחות 98 אחוז לפי "מודיפייד אאשטו"
מצע סוג ב/מילוי מובא נברר
שכבה בעובי 20 ס"מ מהודקת בשיעור
לפחות 98 אחוז לפי מודיפייד אאשטו

חתך B-12 קנ"מ 1:50

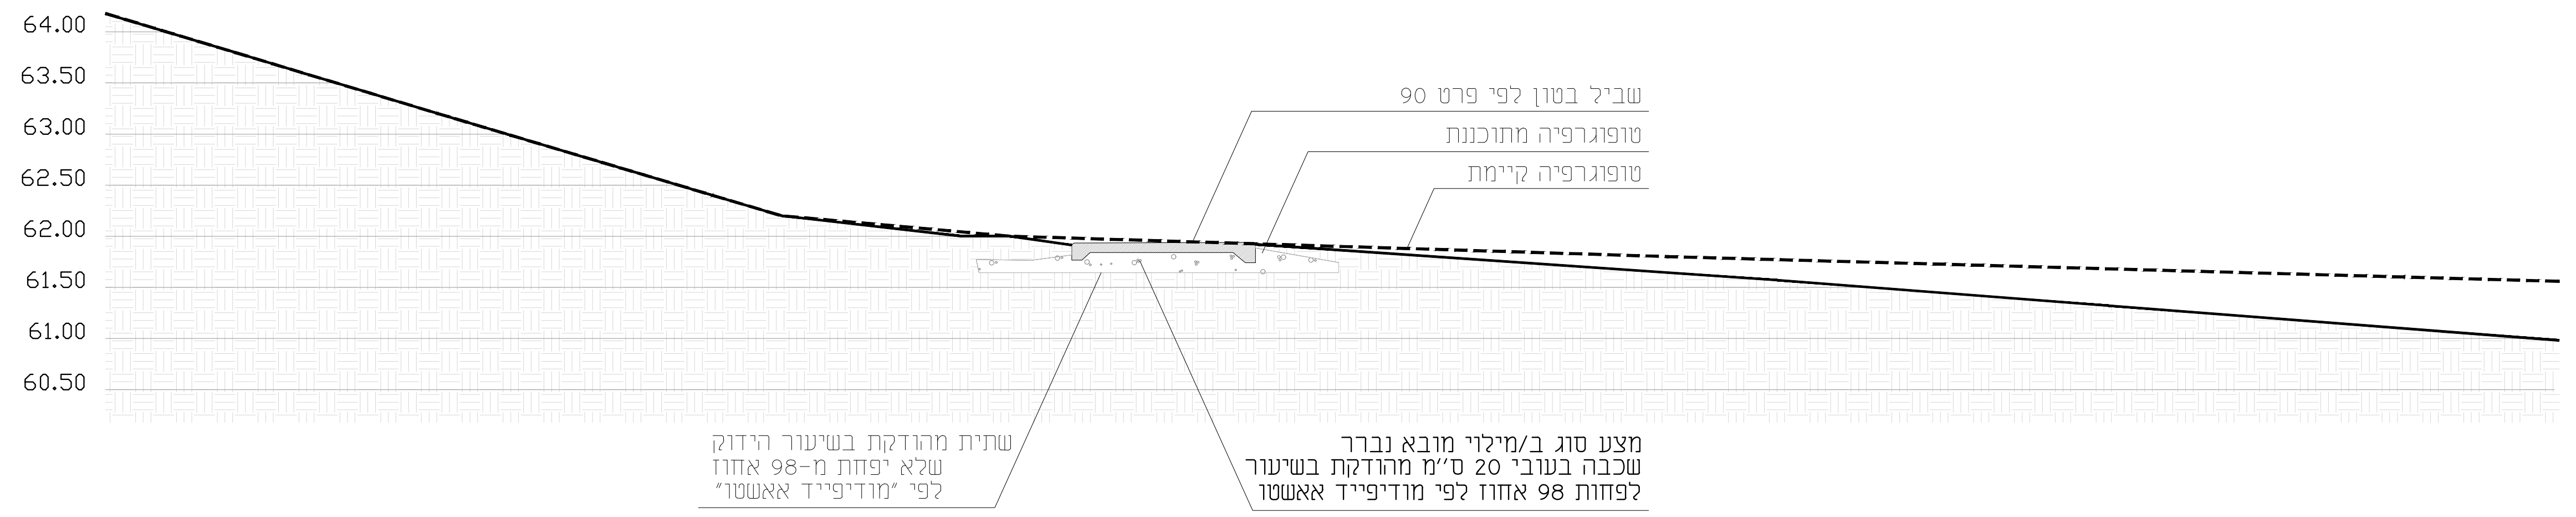
שביל בטון לפי פרט 90
טופוגרפיה מתוכננת
טופוגרפיה קיימת
64.00
63.50
63.00
62.50
62.00
61.50
61.00
60.50
שתית מהודקת בשיעור הידוק
שלא יפחת מ-98 אחוז
לפי "מודיפייד אאשטו"
מצע סוג ב/מילוי מובא נברר
שכבה בעובי 20 ס"מ מהודקת בשיעור
לפחות 98 אחוז לפי מודיפייד אאשטו

חתך B-13 קנ"מ 1:50

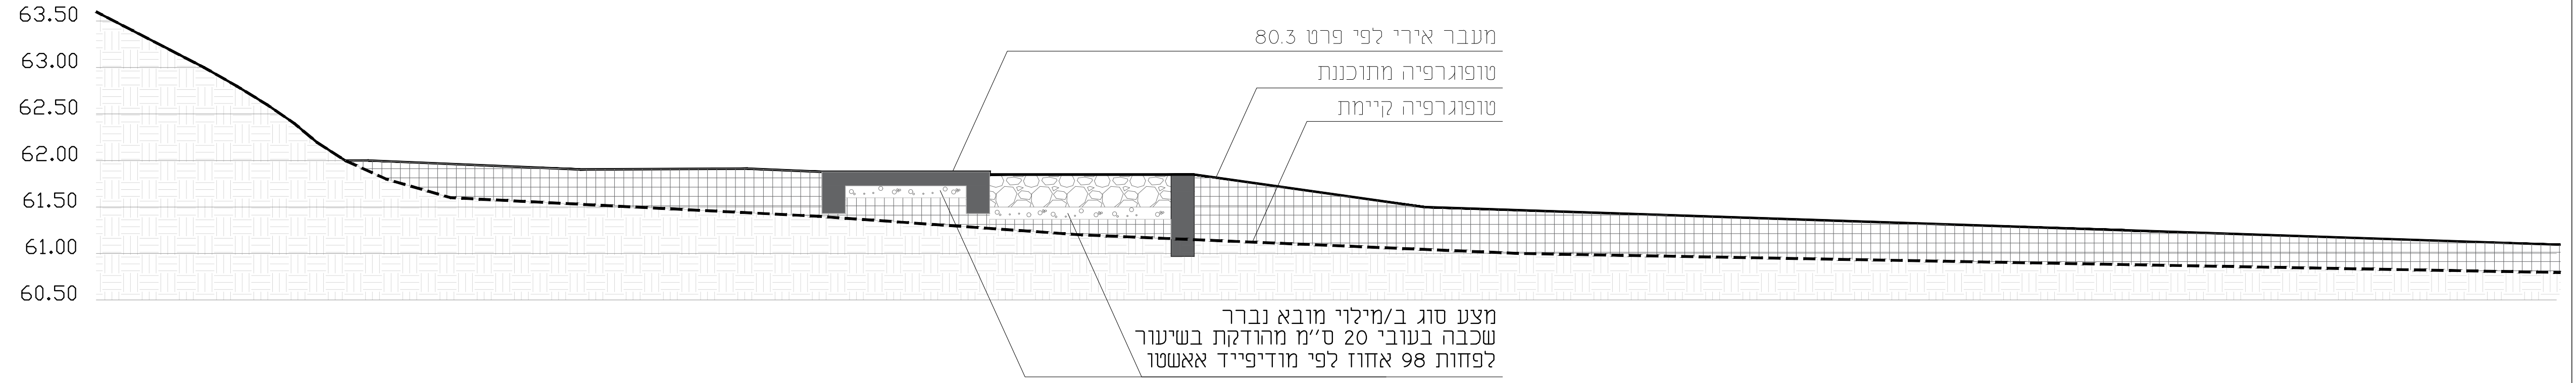
מעבר אירי לפי פרט 80.3
טופוגרפיה מתוכננת
טופוגרפיה קיימת
63.50
63.00
62.50
62.00
61.50
61.00
60.50
מצע סוג ב/מילוי מובא נברר
שכבה בעובי 20 ס"מ מהודקת בשיעור
לפחות 98 אחוז לפי מודיפייד אאשטו

חתך B-14 קנ"מ 1:50

המזמין: קש"מ

האתר: שיקום מחצבת יד נתן

קנ"מ: 1:50	צפון:	שרטוט: עידו רז	
תאריך: 10.11.20	לעיון	[✓ למכרז]	לביצוע
מהדורה: 01	גיליון: L-500		פרויקט: 116

שם התכנית:

חתכי שבילים

ז"ק - רייכר
קיבוץ גלויות 73
תל אביב-יפו 6653606
טל': 058-4842284
אימייל: studio@s--r.co
אתר: www.s--r.co

D:\DROPBOX (S--R)\116\CAD\SR116-L-000-P TOPO FOR B-SEC.DWG