הערות :

1. סוג בטון ב-30
לזיון הבטון מוטות פלדה מצולעים רתיכים
מסוג פ-500W
רשתות פלדה מרותכות לפי תקן 4466 חלק 4
2. כל אלמנטי הקונסטרוקציה לרבות
הברגים והדיסקיות יהיו מגולבנים
וצבועים בתנור כמפורט. סוג הפלדה FE360.
3. כל הריתוכים יהיו מלאים ועובים
לא פחות מ 5 מם'
סוג הברגים 8.8
4. גמר צבע לאחר התיעצות עם קק"ל.
5. מקומות חיתוך הקורות באישור המהנדס
יש למקם את פרופילי התושבות לעמודים
במפלס ובמיקום לפי התוכנית בסיבולת תיקנית
6. הארקת יסוד ראה תוכנית חשמל. יש
לחבר את הקונסטרוקציה להארקה יסוד של המבנה.

תאריך	מס	שינויים
1/12/20	▽	הרמת מפלס הרצפה ושיפוע
	▽	ביטול קיר ניקיון
7/12/20	▽	הוספת פרטים
	▽	
	▽	
	▽	
	▽	
	▽	
	▽	
	▽	
	▽	
	▽	
	▽	
	▽	
	▽	
	▽	
	▽	

293

הערות :

1. **כל עבודות עפר התוויה ומפלסים ראה תכי אדריכל נוף.**
2. **התוויה, מפלסים ושיפועים של שביל הבטון ראה תכי אדריכל נוף.**

תאריך	מס	תפוצה
6/12/20		מיכאל זוהר ליהי שירי אורי
6/12/20		מיכאל זוהר ליהי שירי יצחק
1/12/20		ליהי שירי עידו
10/7/20		שירי מרים

ד. חרותי
מהנדסי בנין
לוחמי הגטאות 4
יהוד 56215
טל. 03-5362911
פקס. 03-5363016
נייד 052-2506549

מדינת ישראל
הקרן לשיקום מחצבות
שיקום מחצבת יד נתן

שם הפרוייקט : PROJECT
כיתת חוץ
מחצבת יד - נתן

PROJECT NO.				DRAWING NO.			
2	9	3	S	1	0	0	
מס עבודה			מקצוע	מס גליון			אזור

שם הגליון : DRAWING
כיתת חוץ צפונית דרומית
תוכנית חתכים ופרטים

תאריך DATE 10/7/20
מהדורה
קנ"מ SCALE 1:5 1:50 1:25

	מהדורה	
לעירון	1	המבצע אחראי למידות עליו לבדוק את כל המידות ולהודיע למתכנן על כל טעות או אי התאמה אין להשתמש בתכנית זו או חלק ממנה ללא אישור בכתב מאת המתכנן
לאשור		
למכרז		
לבצוע		

למכרז בלבד

פרט F טיפוסי

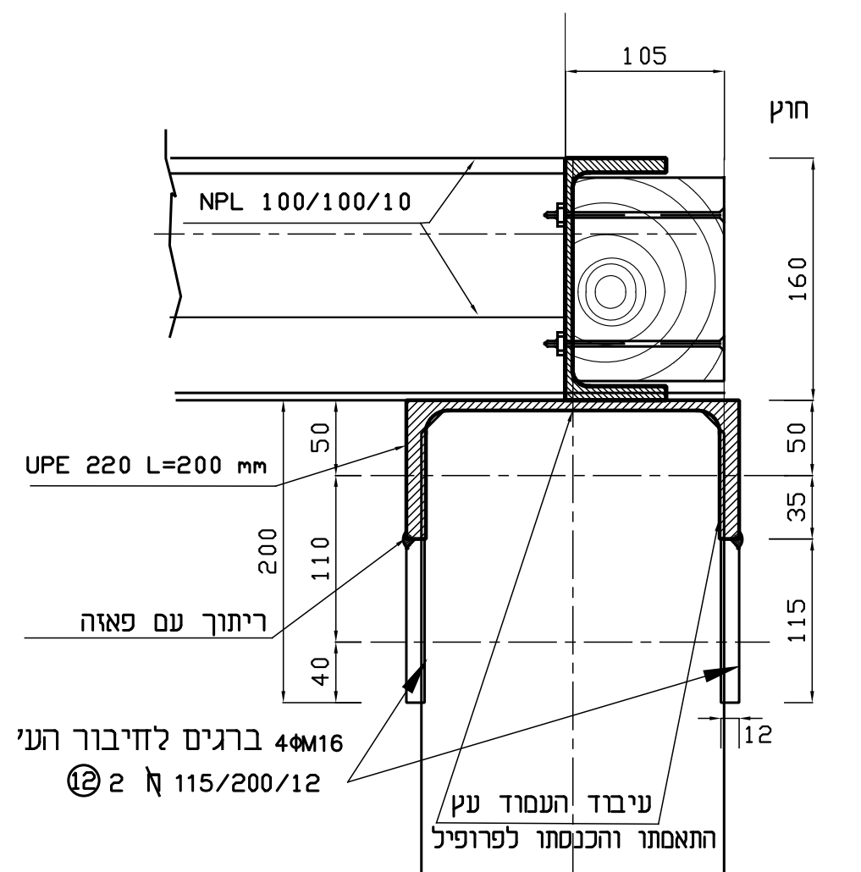

NPL 100/100/10
UPE 220 L=200 mm
ריתוך עם פאוה
4M16 ברגים לחיבור העץ
2 ∦ 115/200/12
עיבוד העמוד עץ
התאמה והכנתה לפרופיל
105
160
200

חתך 29-29 טיפוסי

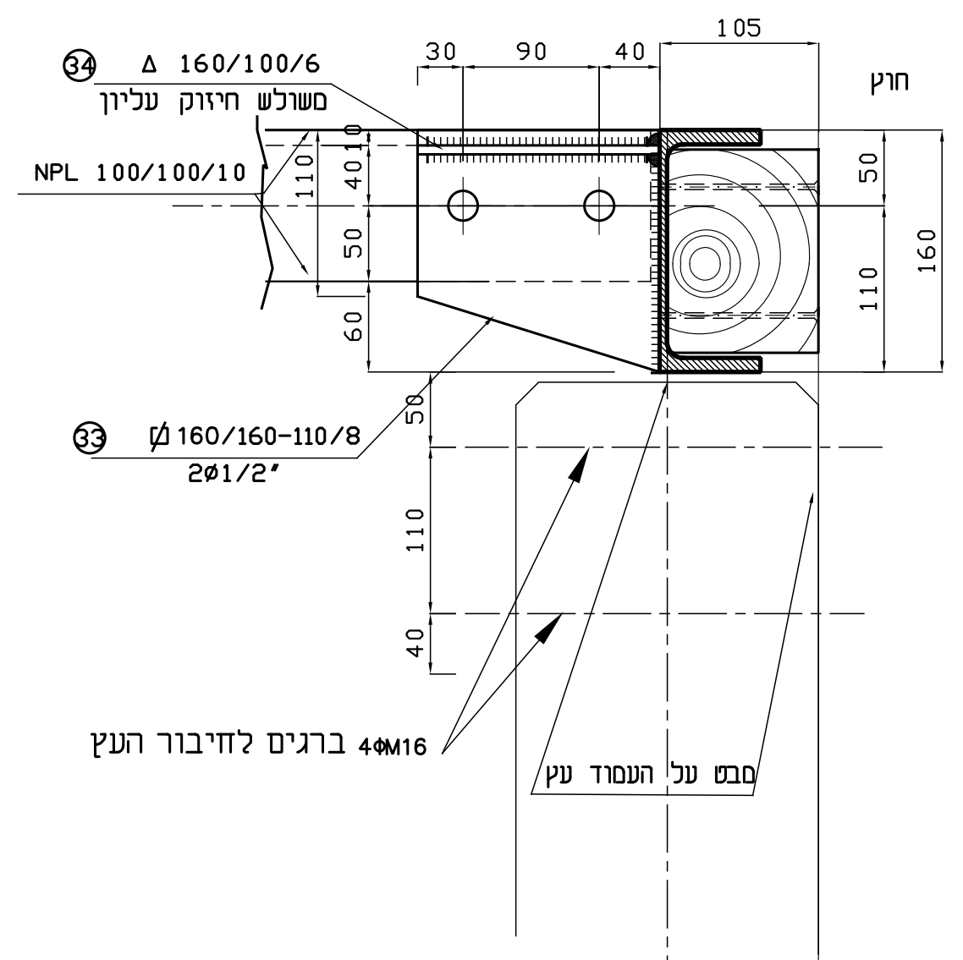

Δ 160/100/6
NPL 100/100/10
Ø 160/160-110/8
2Ø1/2"
4M16 ברגים לחיבור העץ
מגש של העמוד עץ
30 90 40
105

פרט E טיפוסי

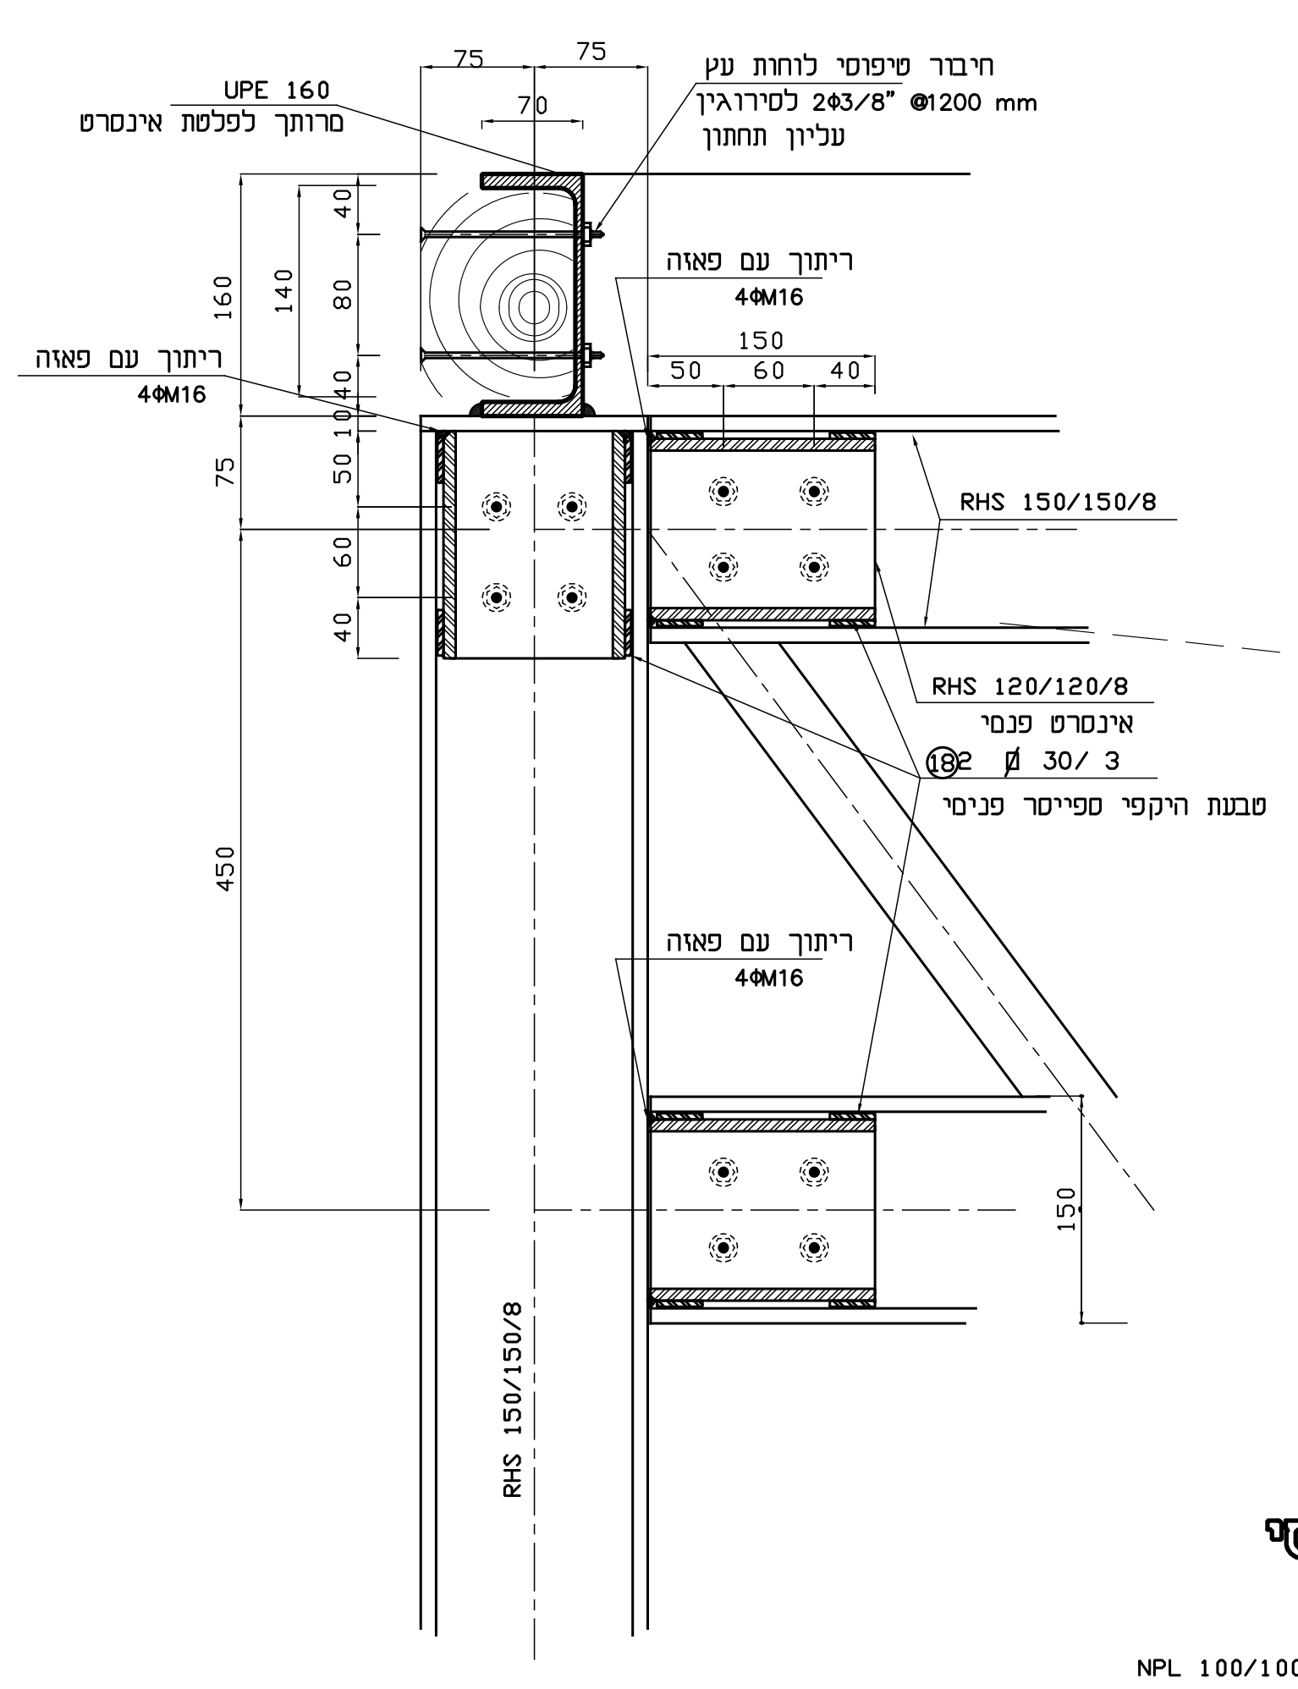

UPE 160
ריתוך עם פאוה
4M16
RHS 150/150/8
RHS 120/120/8
RHS 150/150/8
4M16
450

זיון רצפת עמודים R-1 65/30 x2

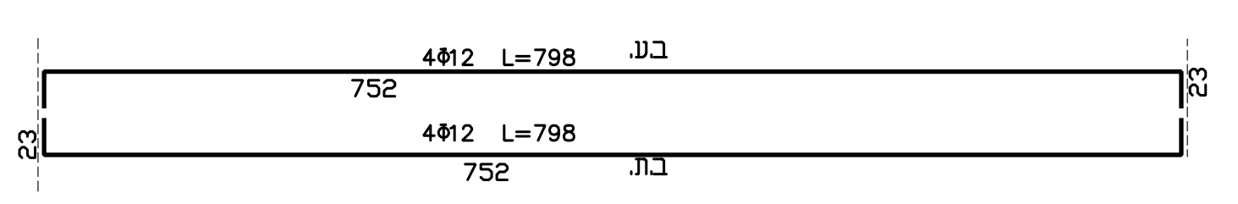

4Ø12 L=798
752
4Ø12 L=798
752

זיון רצפת עמודים R-3 40/30 x1

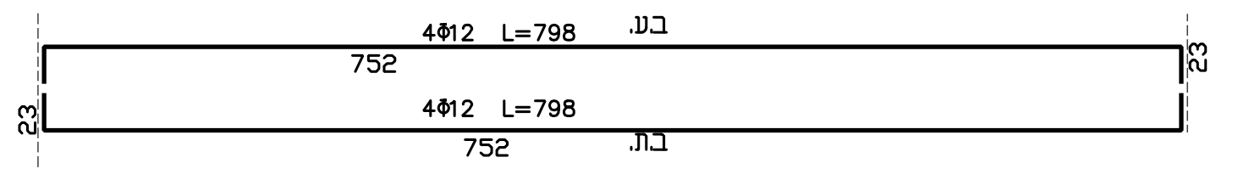

4Ø12 L=798
752
4Ø12 L=798
752

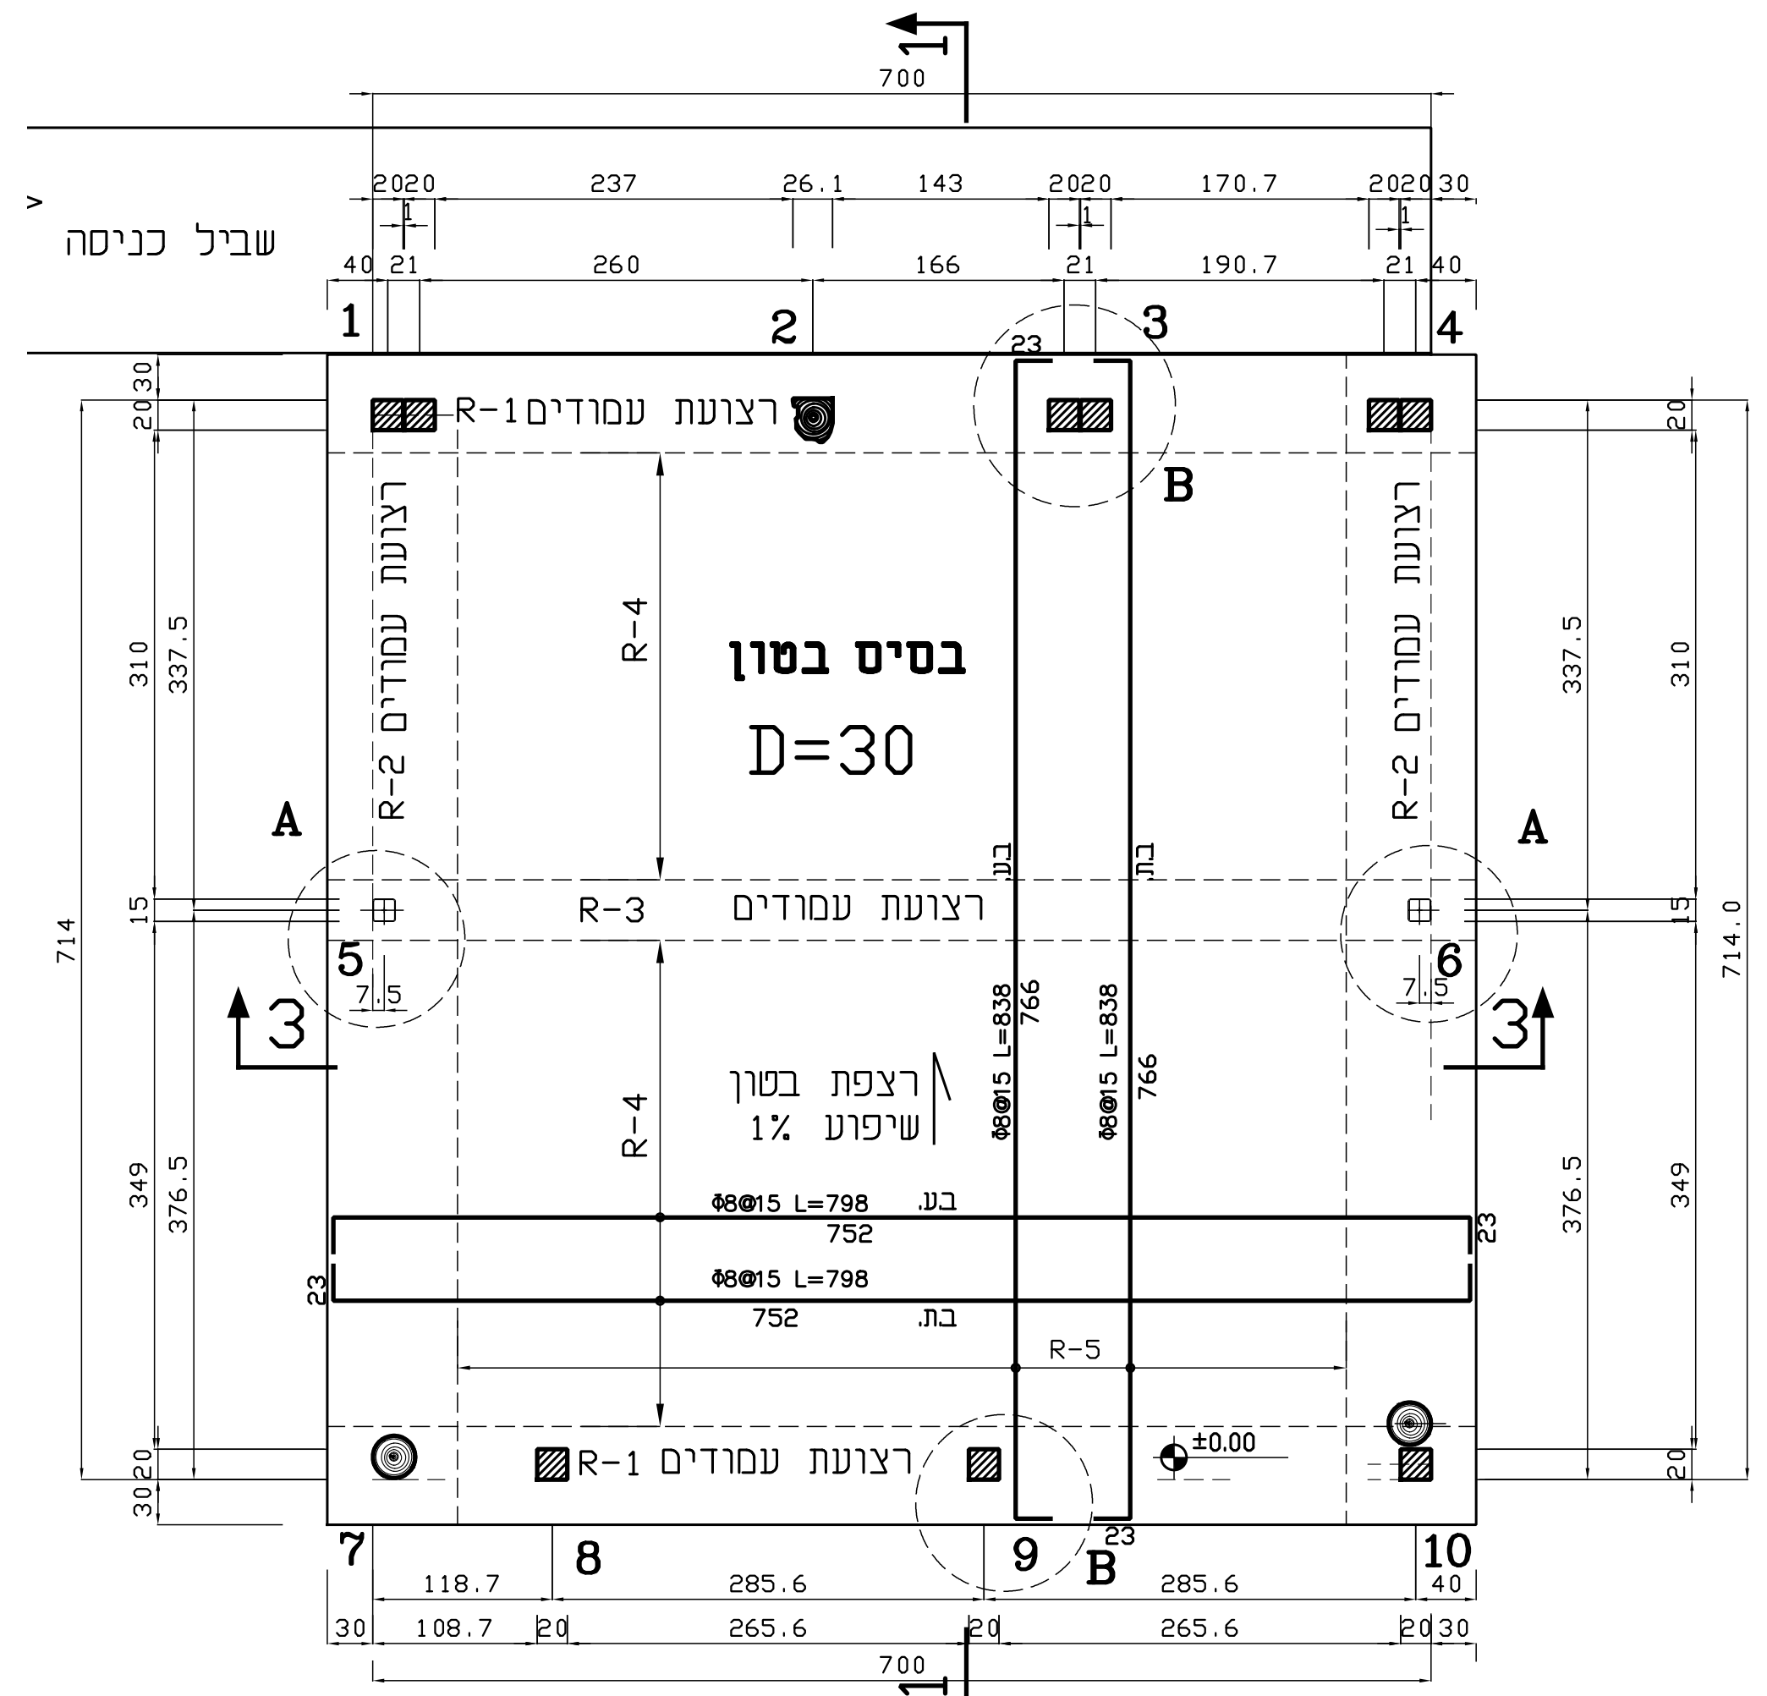

שביל כניסה
רצפת עמודים R-1
בסיס בטון
D=30
רצפת עמודים
R-3
R-4
R-2
רצפת בטון שיפוע 1%
R-5
±0.00
714
700
A
B
3

תוכנית רצפה

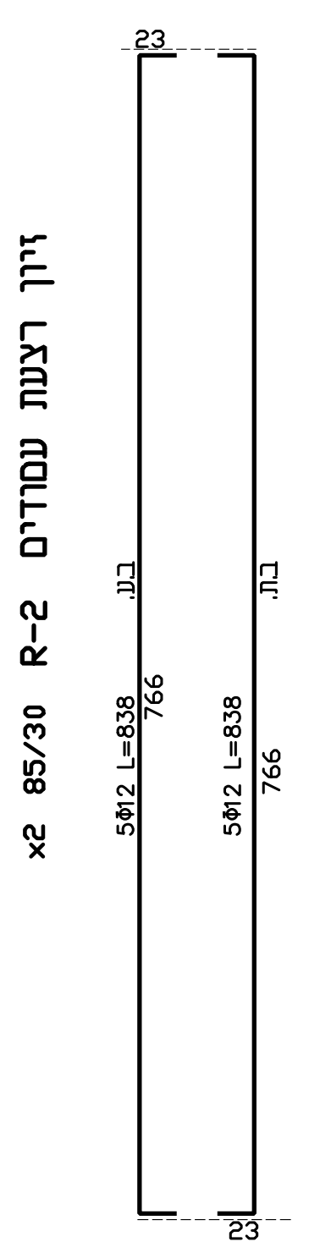

זיון רצפת עמודים R-2 65/30 x2
5Ø12 L=838
766

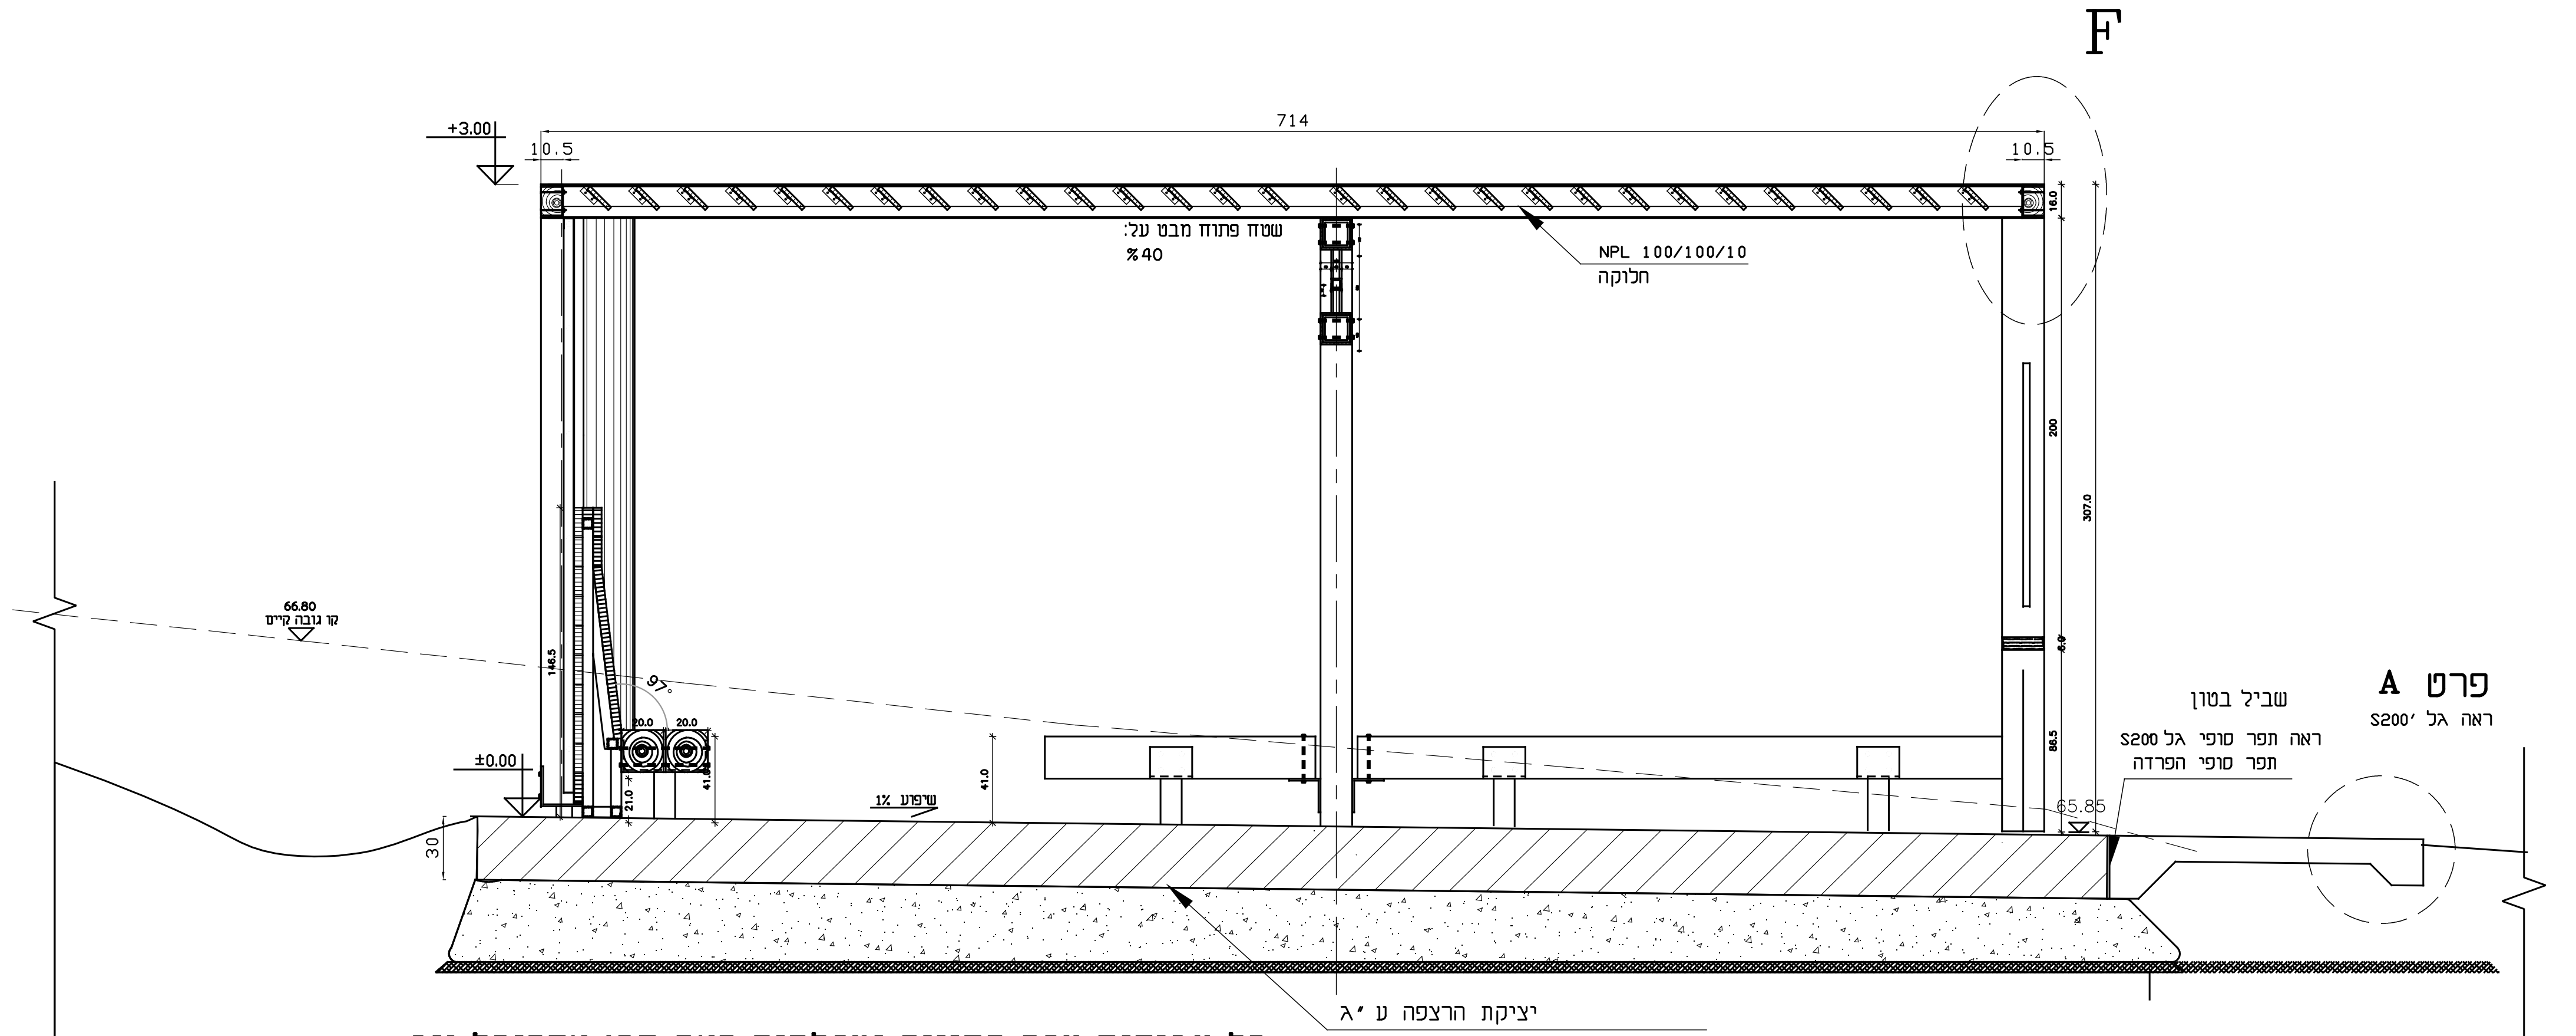

F
714
+3.00
±0.00
NPL 100/100/10
פרט A
שביל בטון
S200

כל עבודות עפר התוויה ומפלסים ראה תכי אדריכל נוף
התוויה, מפלסים ושיפועים של שביל הבטון ראה תכי אדריכל נוף

יציקת הרצפה ע"ג
יריעות פוליאתילן בעובי 0.3 מם

חתך 1-1 1:25

פרט G טיפוסי

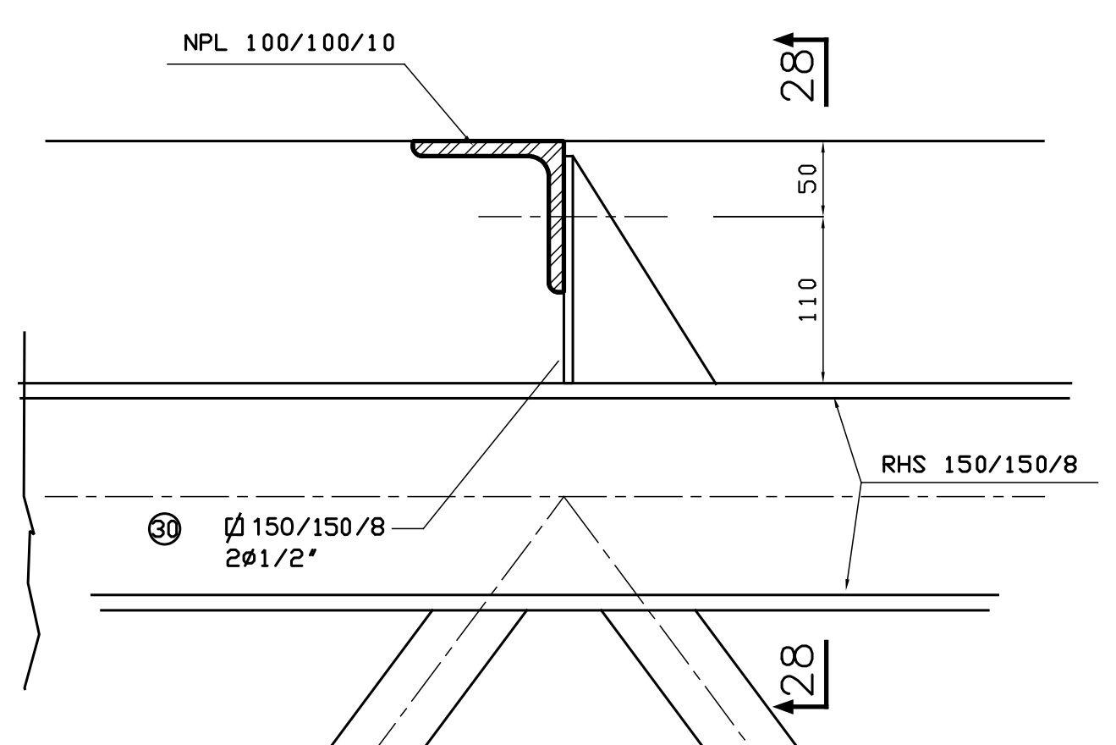

NPL 100/100/10
RHS 150/150/8
Ø 150/150/8
2Ø1/2"
28

חתך 28-28

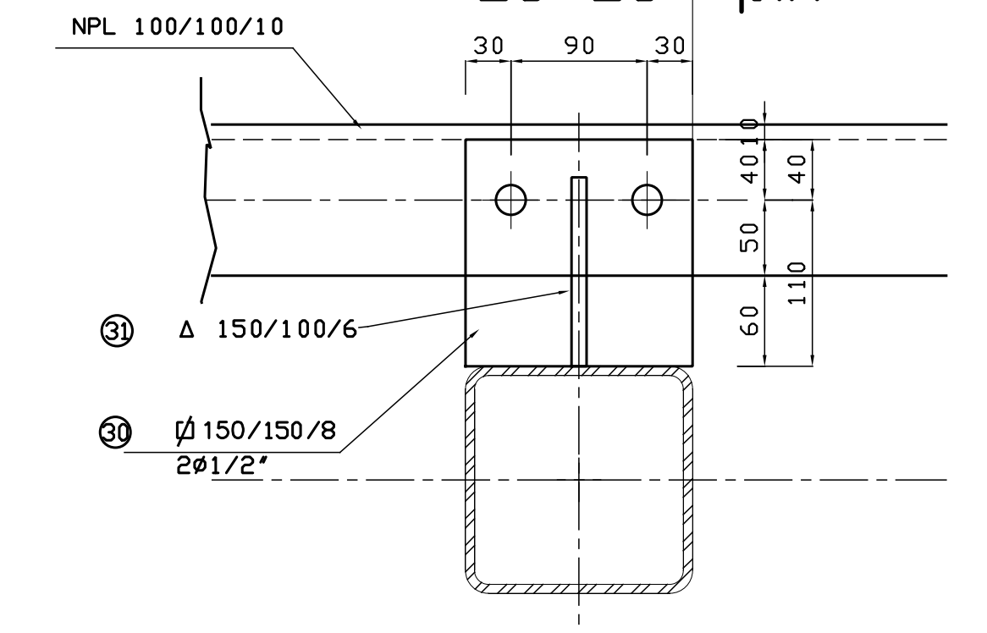

NPL 100/100/10
Δ 150/100/6
Ø 150/150/8
2Ø1/2"
30 90 30

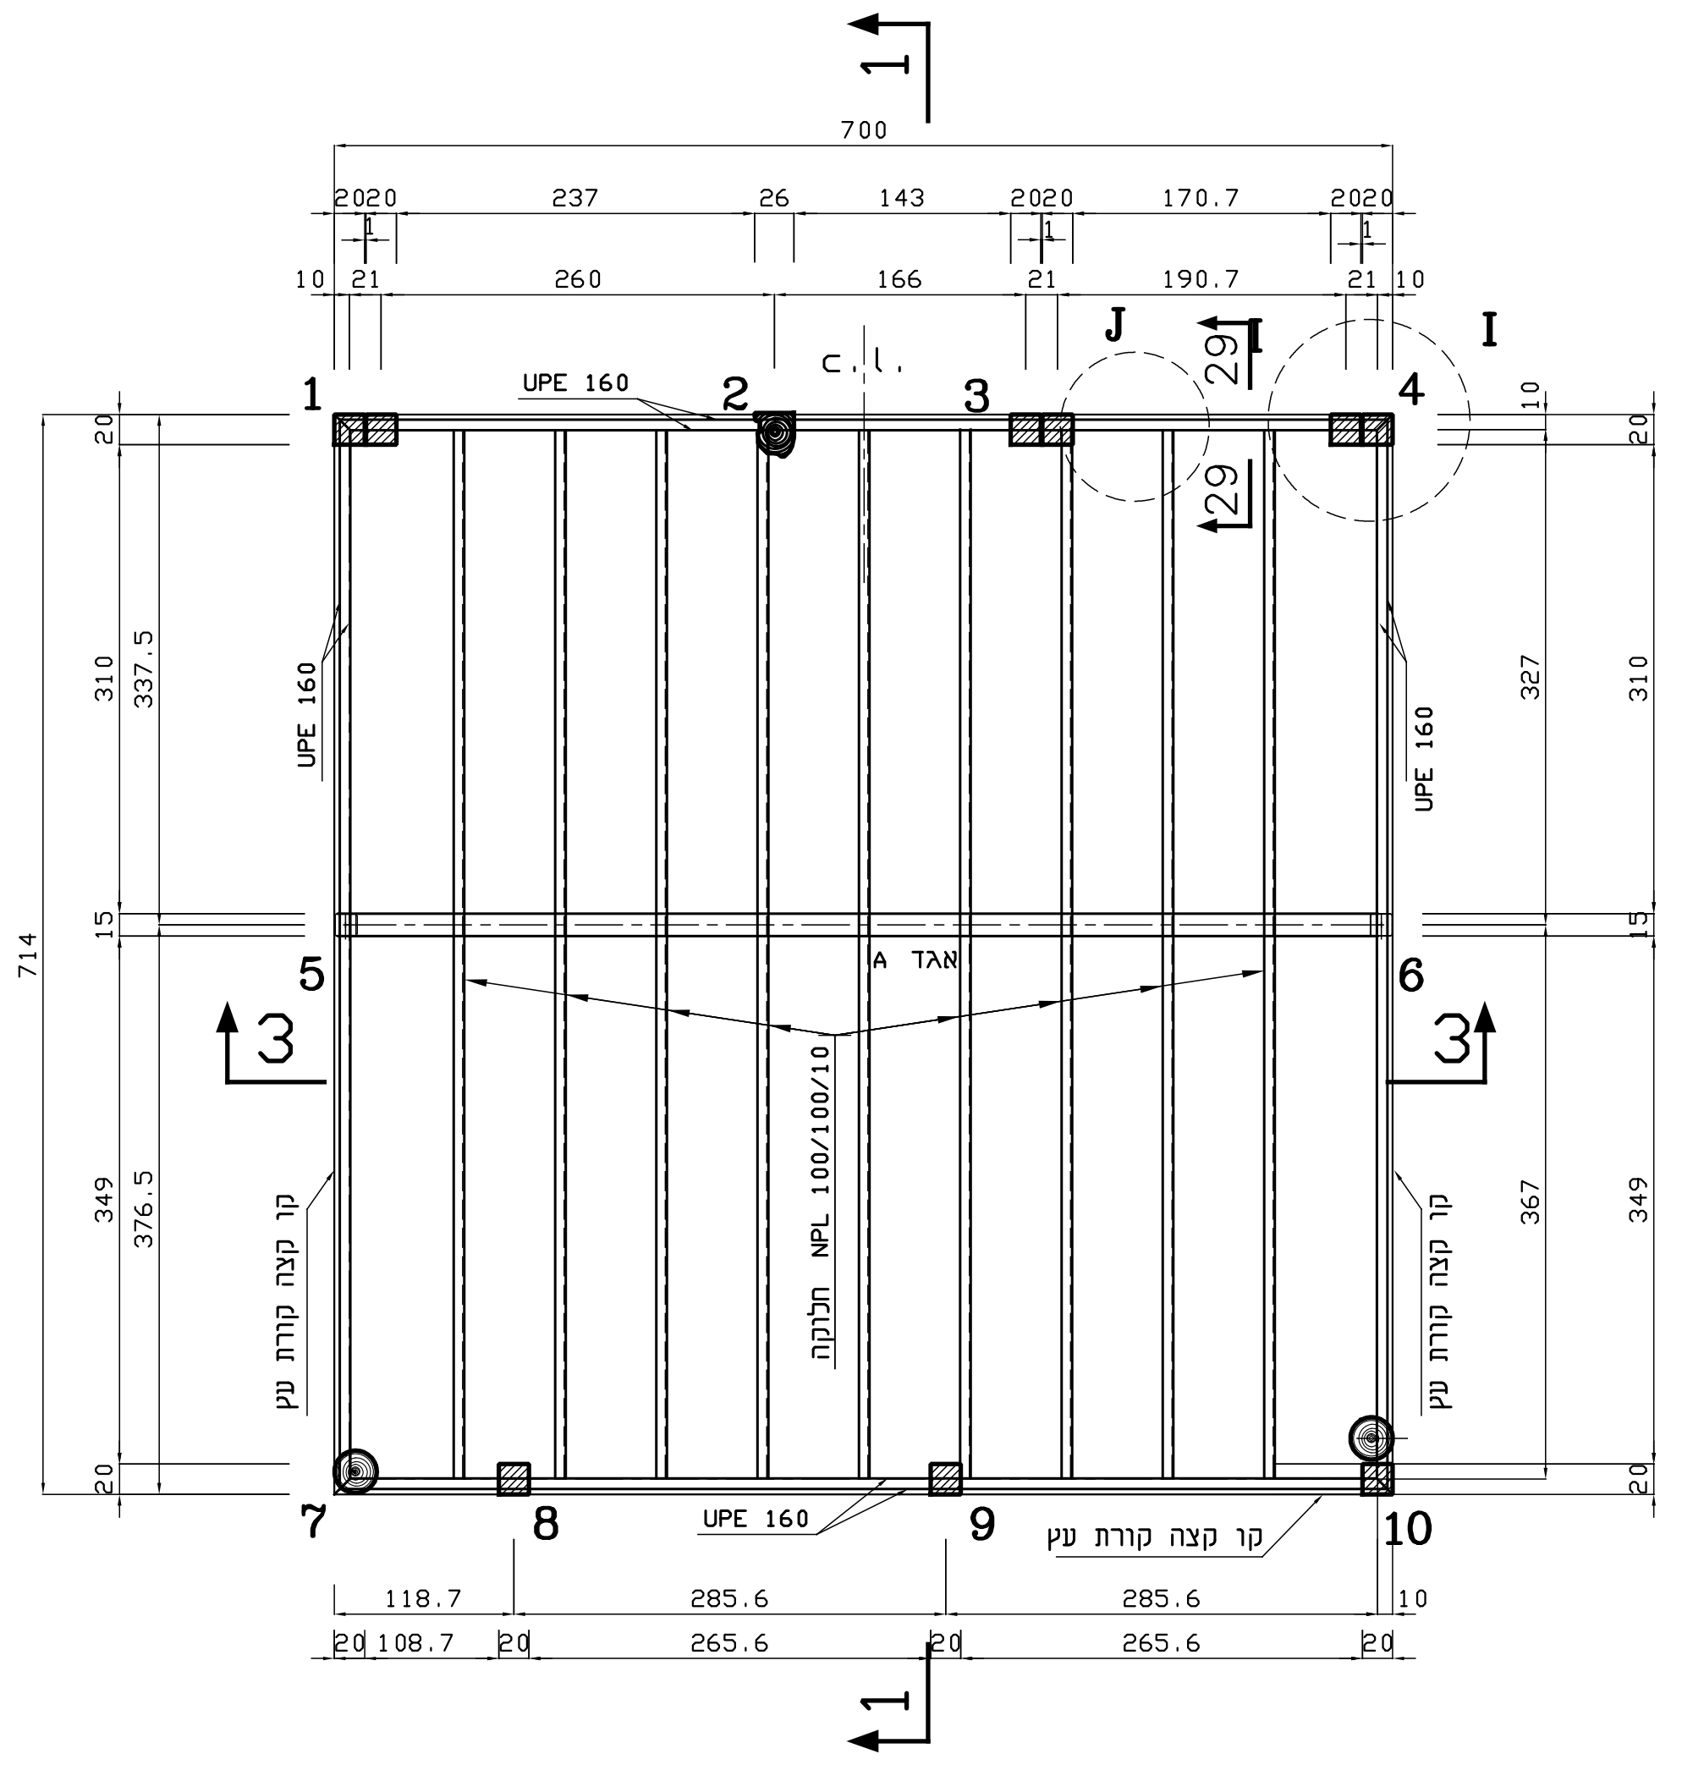

UPE 160
NPL 100/100/10
RHS 150/150/8
1 2 3 4 5 6 7 8 9 10
J
I
29
3
700
714

תוכנית גג (שלד)

פרט I טיפוסי

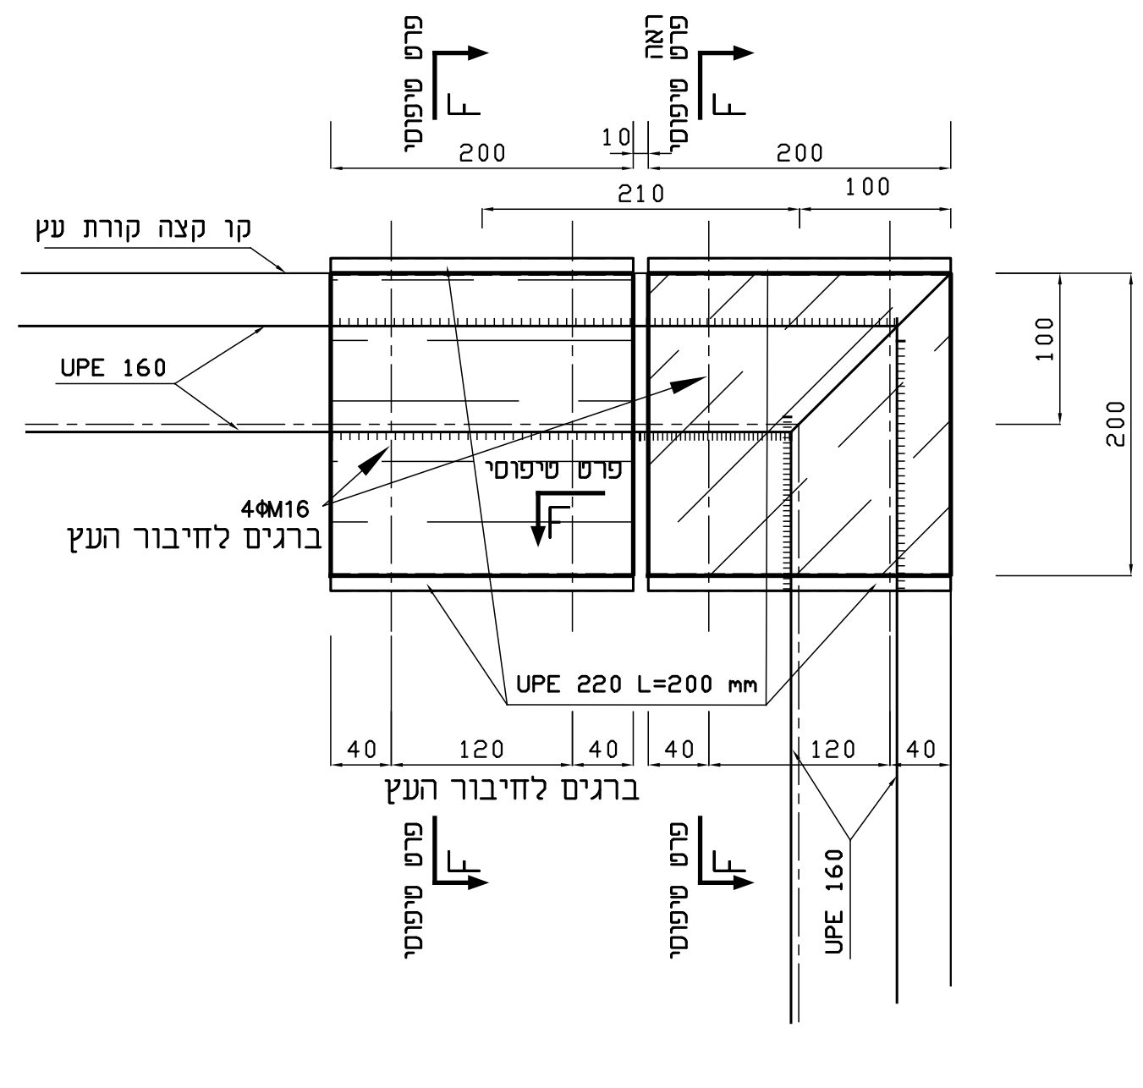

UPE 160
UPE 220 L=200 mm
4M16 ברגים לחיבור העץ
200 10 200
F

פרט J טיפוסי

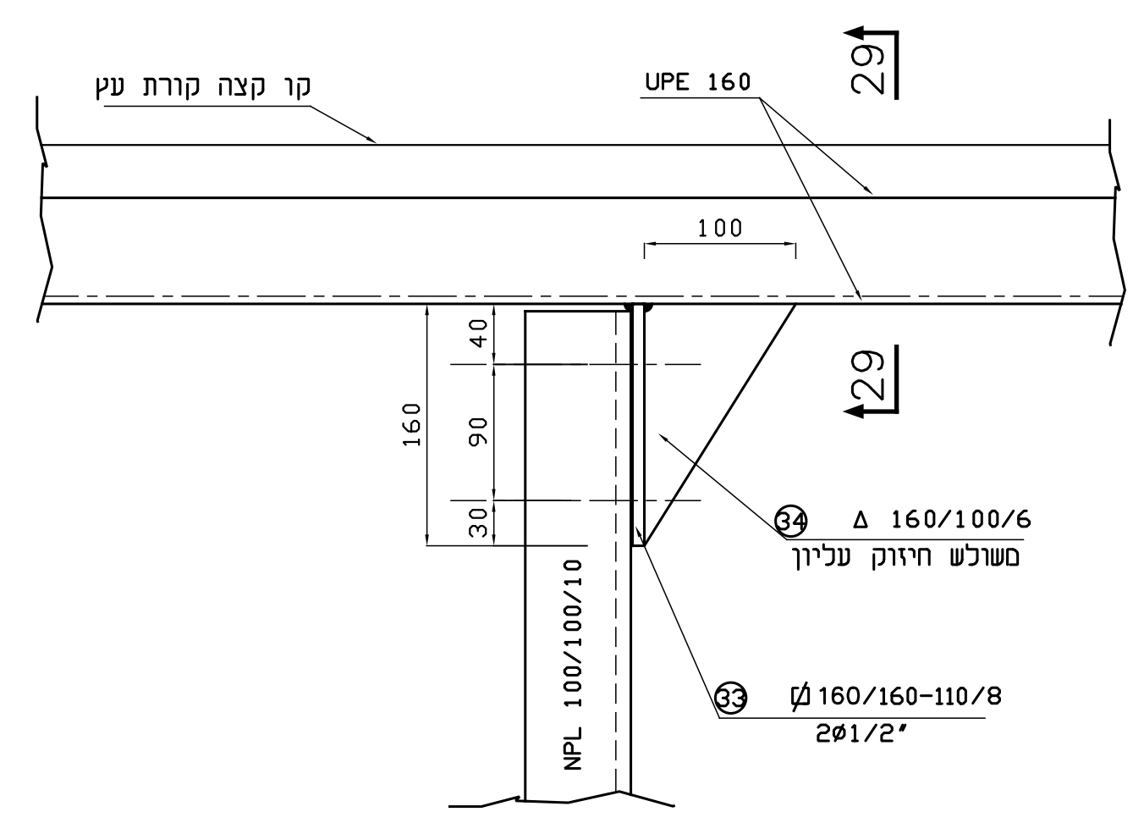

UPE 160
Δ 160/100/6
Ø 160/160-110/8
2Ø1/2"
NPL 100/100/10
29

פרט A טיפוסי x2

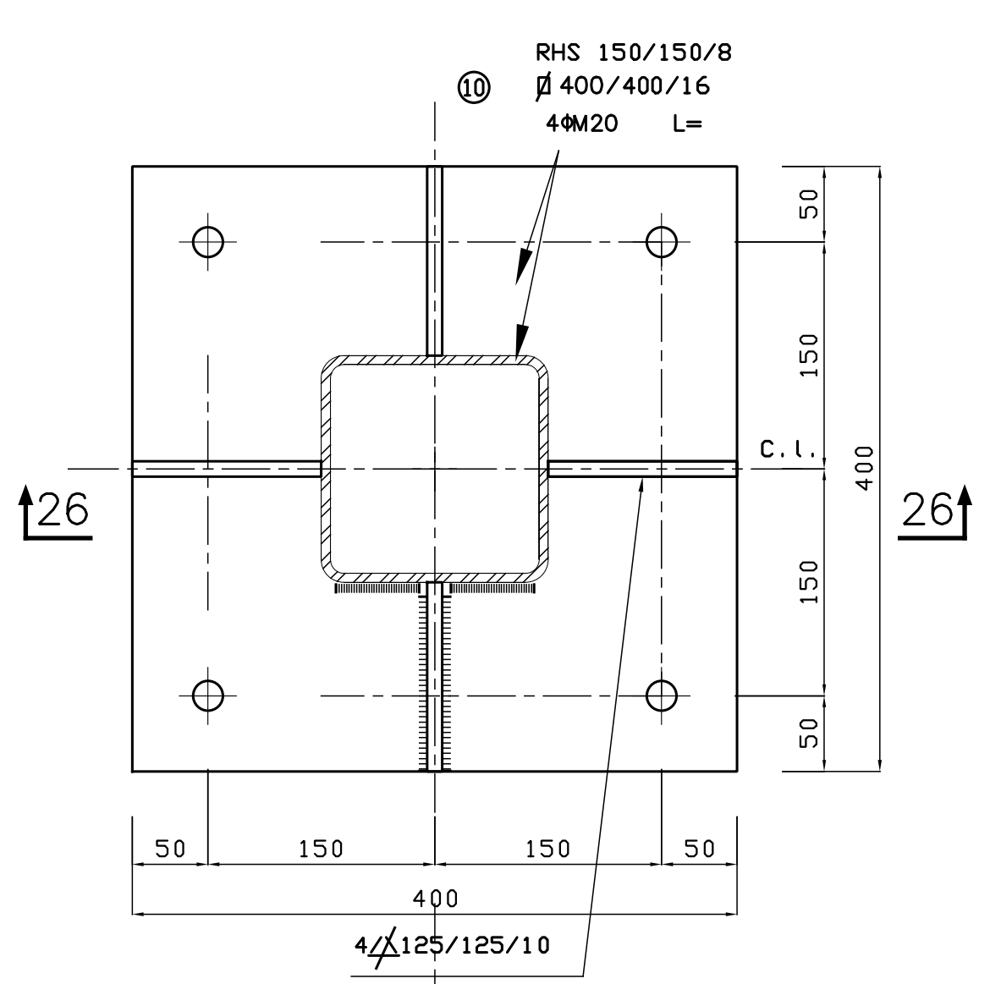

RHS 150/150/8
∦ 400/400/16
4M20 L=
26
C.L.
400
4∕125/125/10

פרט B טיפוסי x9

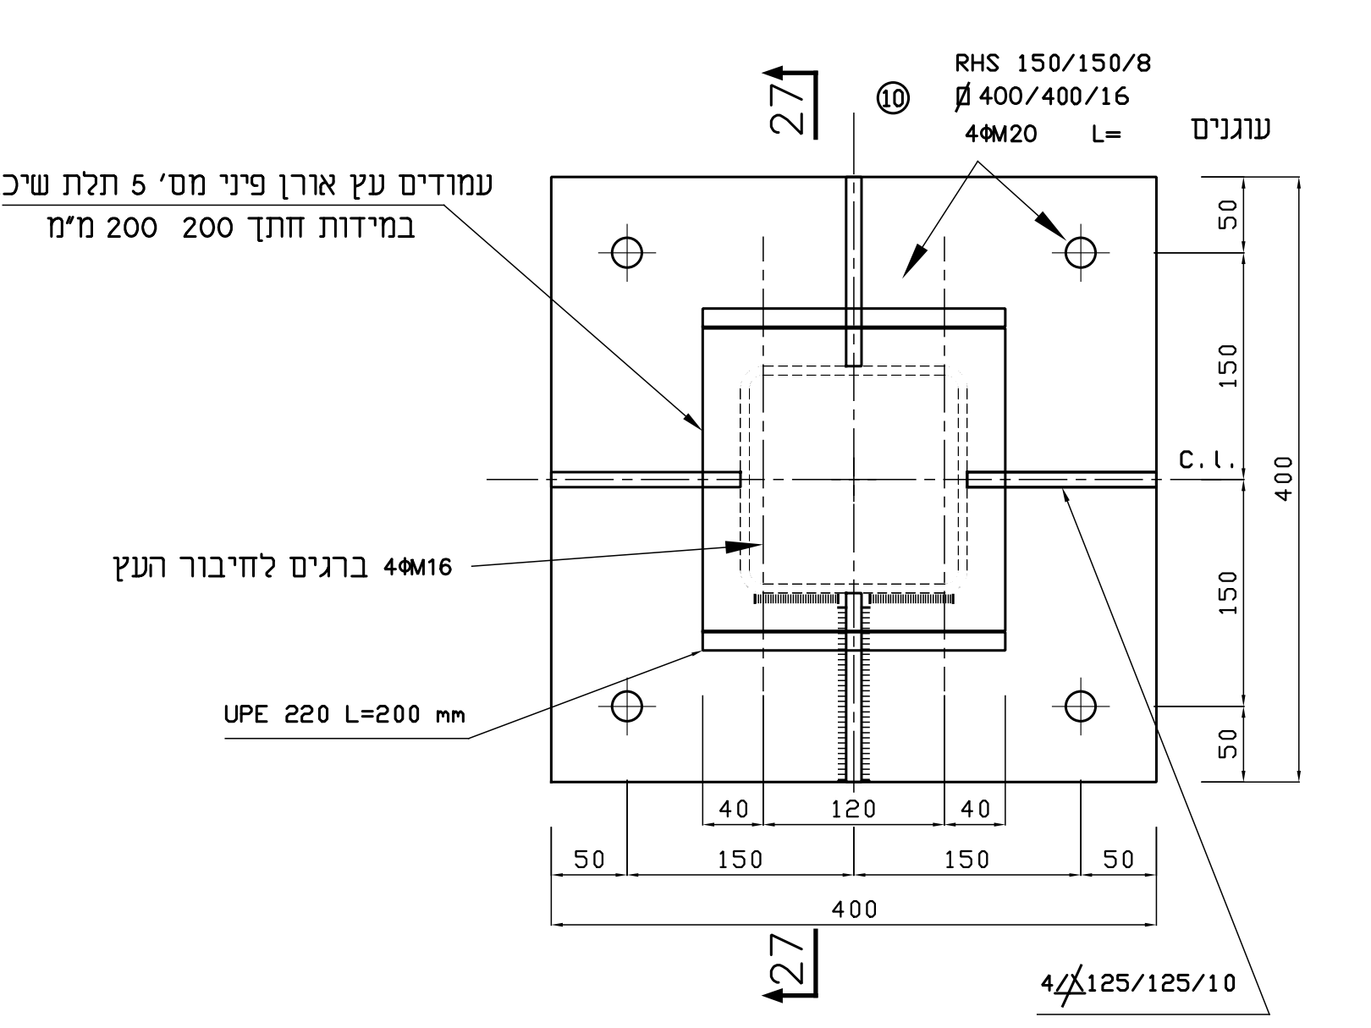

RHS 150/150/8
∦ 400/400/16
4M20 L=
עמודים עץ ארגז פיני מס' 5 תלת שיכבתי במידות חתך 200 200 מ"מ
4M16 ברגים לחיבור העץ
UPE 220 L=200 mm
27
400
4∕125/125/10

חתך 26-26

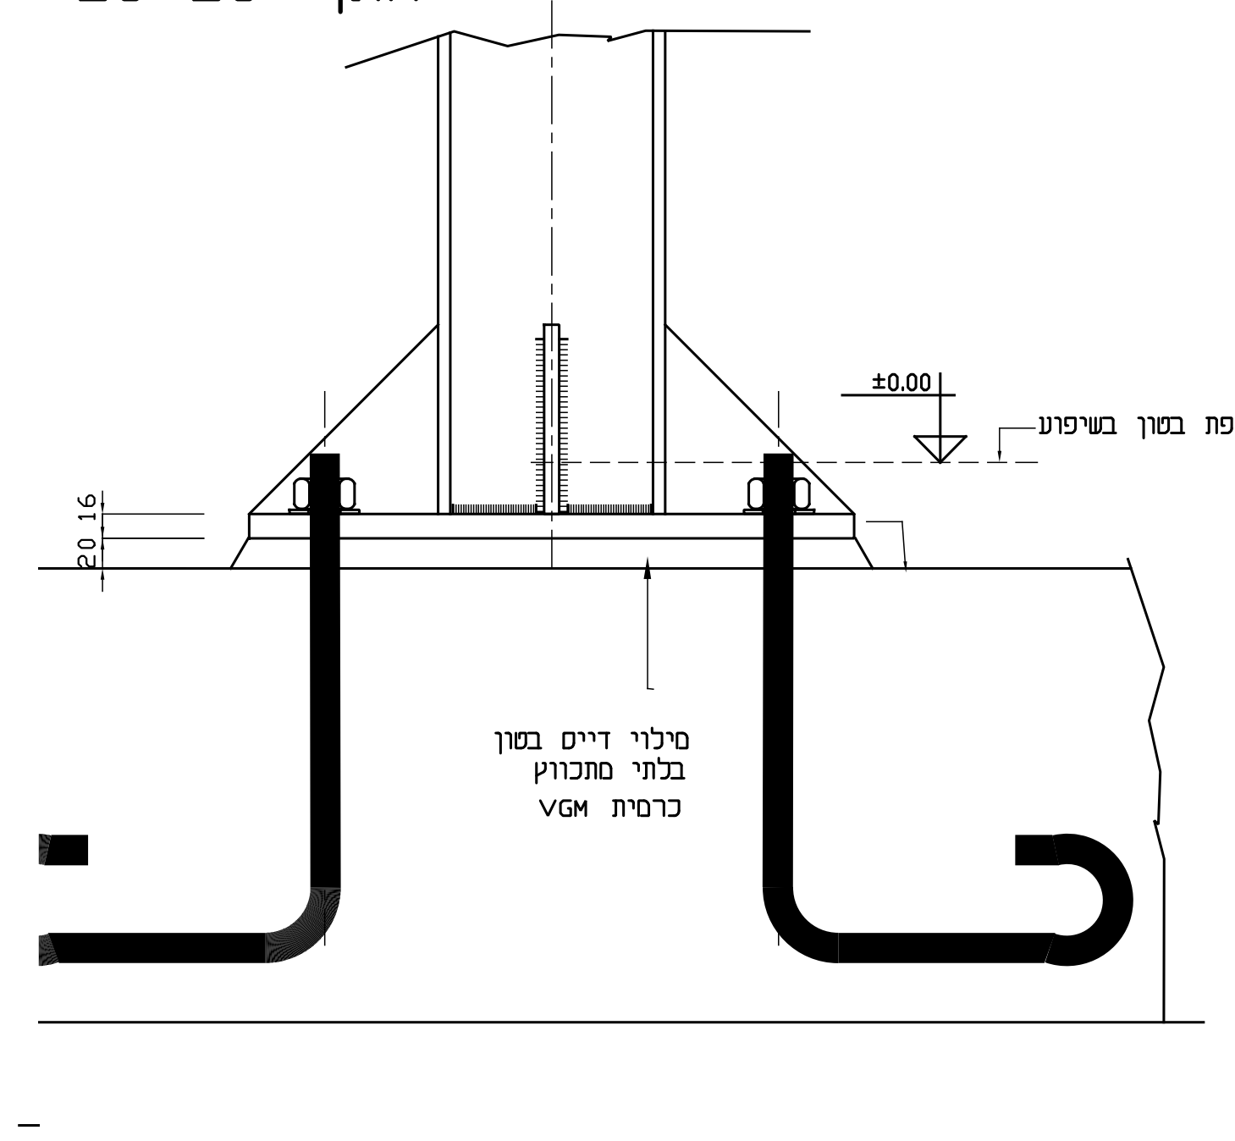

±0.00
רצפת בטון בשיפוע

חתך 27-27

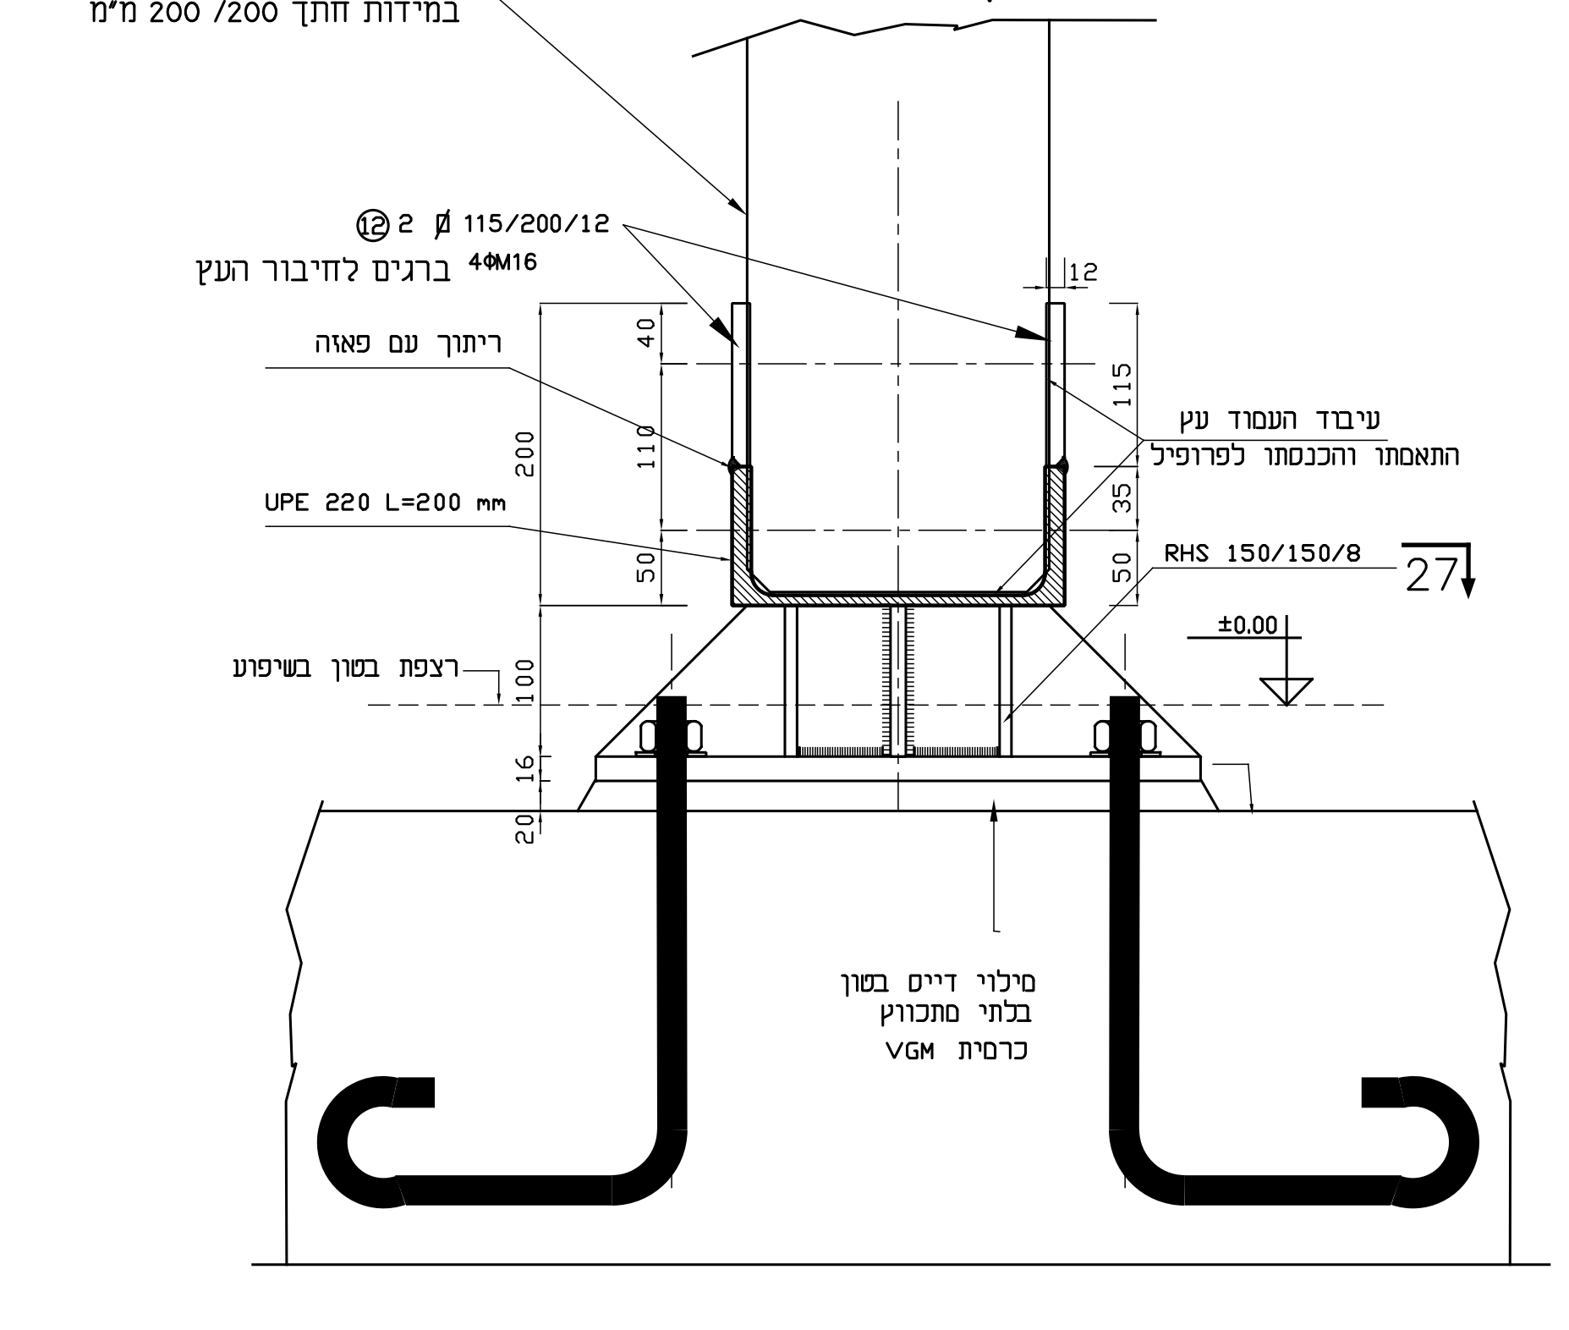

עמודים עץ ארגז פיני מס' 5 תלת שיכבתי במידות חתך 200 /200 מ"מ
2 ∦ 115/200/12
4M16 ברגים לחיבור העץ
ריתוך עם פאוה
UPE 220 L=200 mm
RHS 150/150/8
±0.00
רצפת בטון בשיפוע

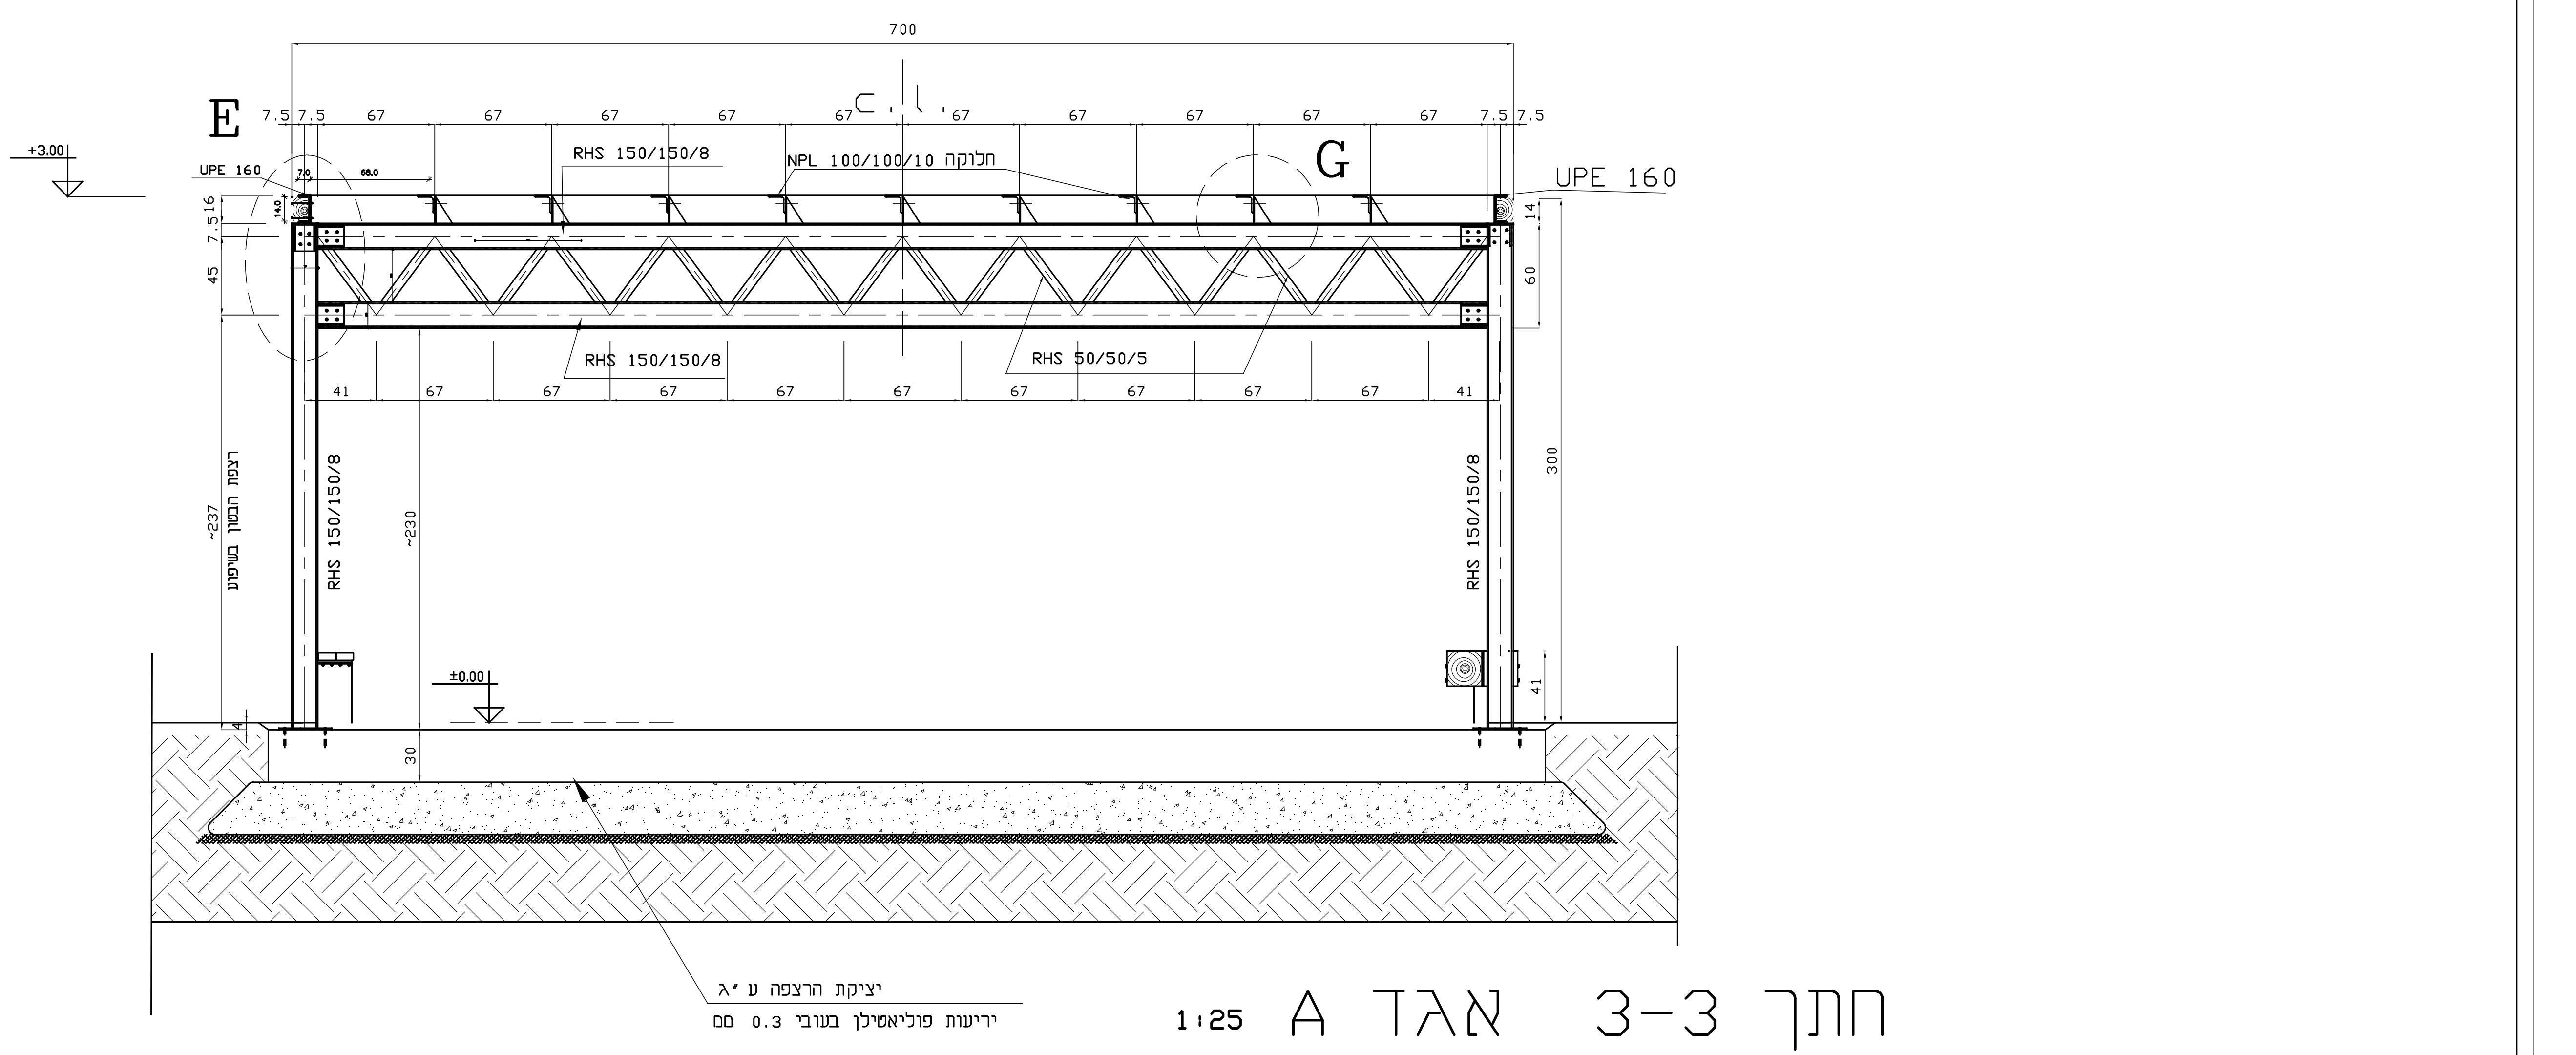

700
c.l.
E
G
UPE 160
RHS 150/150/8
NPL 100/100/10
RHS 50/50/5
+3.00
±0.00
300

יציקת הרצפה ע"ג
יריעות פוליאתילן בעובי 0.3 מם

חתך 3-3 אגד A 1:25

כל עבודות עפר התוויה ומפלסים ראה תכי אדריכל נוף
התוויה, מפלסים ושיפועים של שביל הבטון ראה תכי אדריכל נוף