הערות:

מקרא:

| | |
|---|---|
| קרקע קיימת | 🟩 - - - - |
| מתוכנן | 🟥 ——— |
| גבול חומר מילוי | - - - - - - |

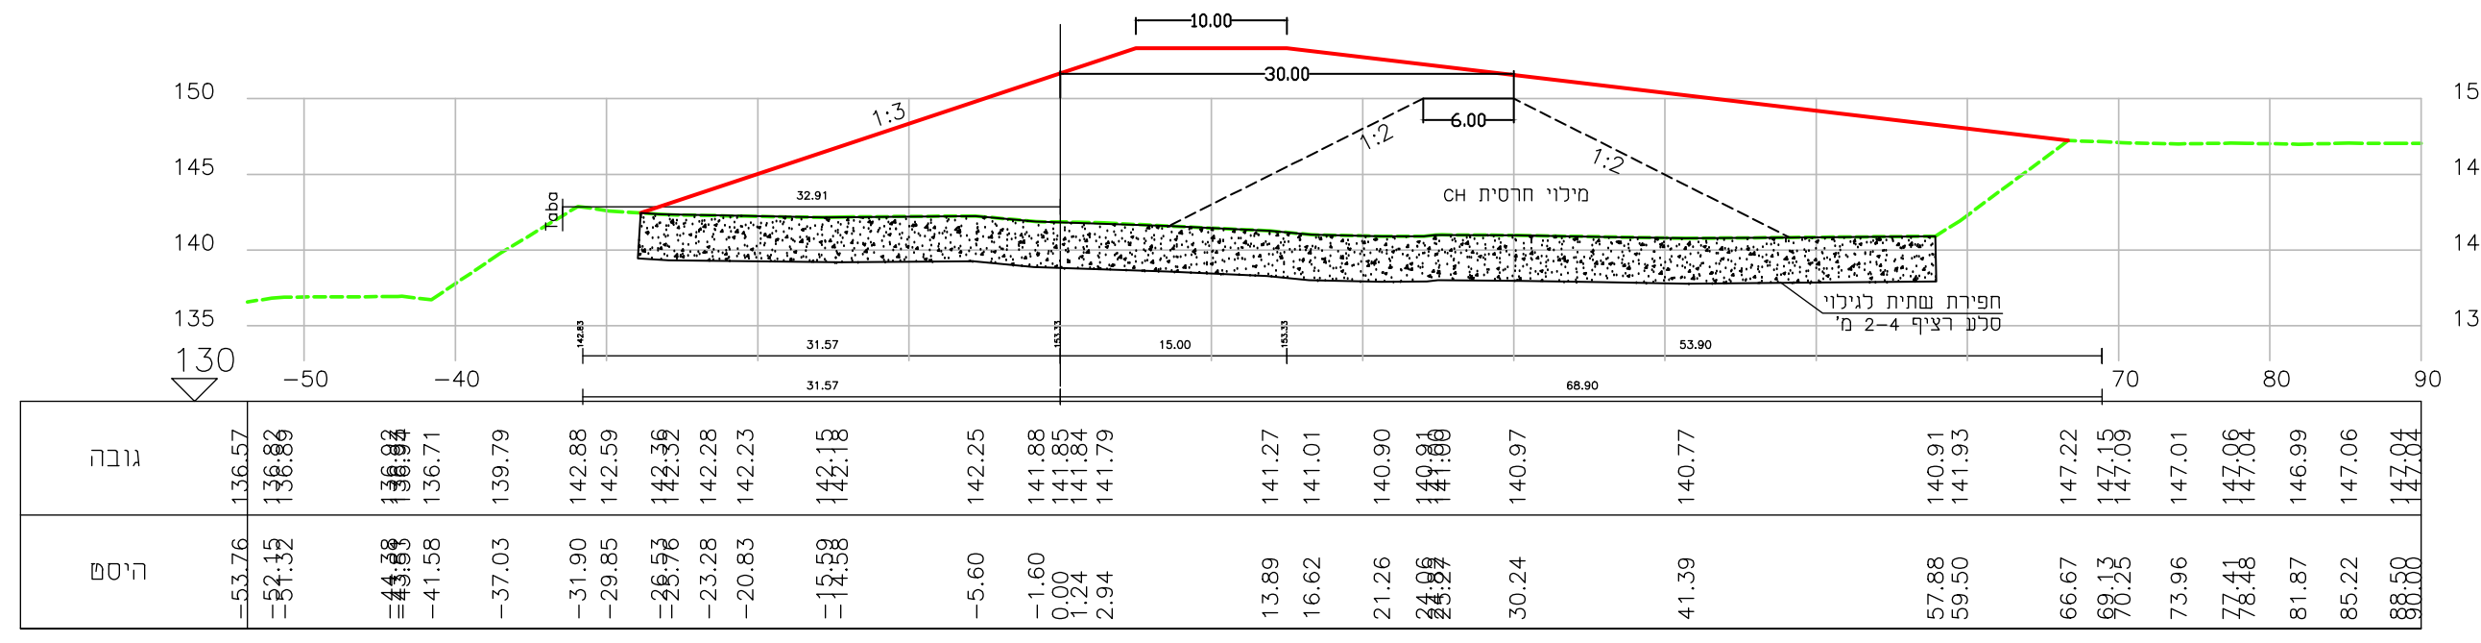
10.00
30.00
6.00
1:3
1:2
מילוי חרסית CH
חפירת שתית לגילוי
סלע רציף 2-4 מ'
32.91
31.57
15.00
53.90
68.90
גובה
היסט

61 חתך 1220 = מרחק רץ MAGAR07

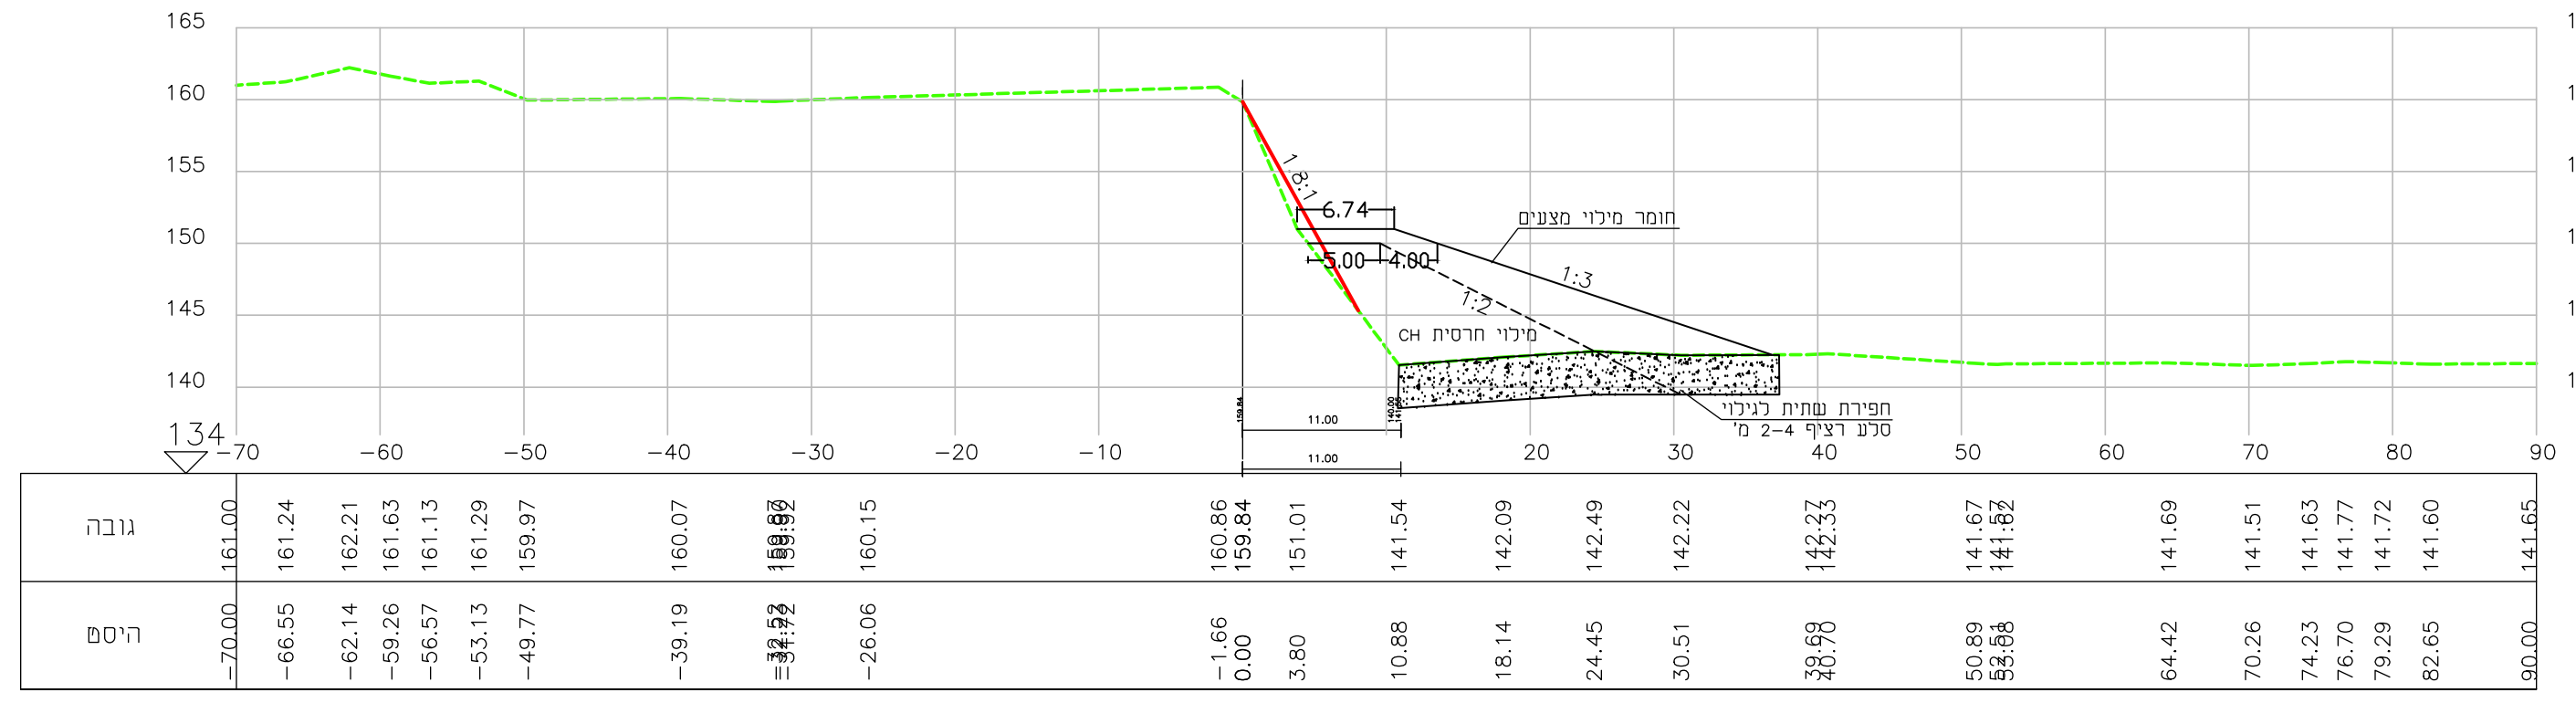
חומר מילוי מצופה
מילוי חרסית CH
חפירת שתית לגילוי
סלע רציף 2-4 מ'
גובה
היסט

65 חתך 1300 = מרחק רץ MAGAR07

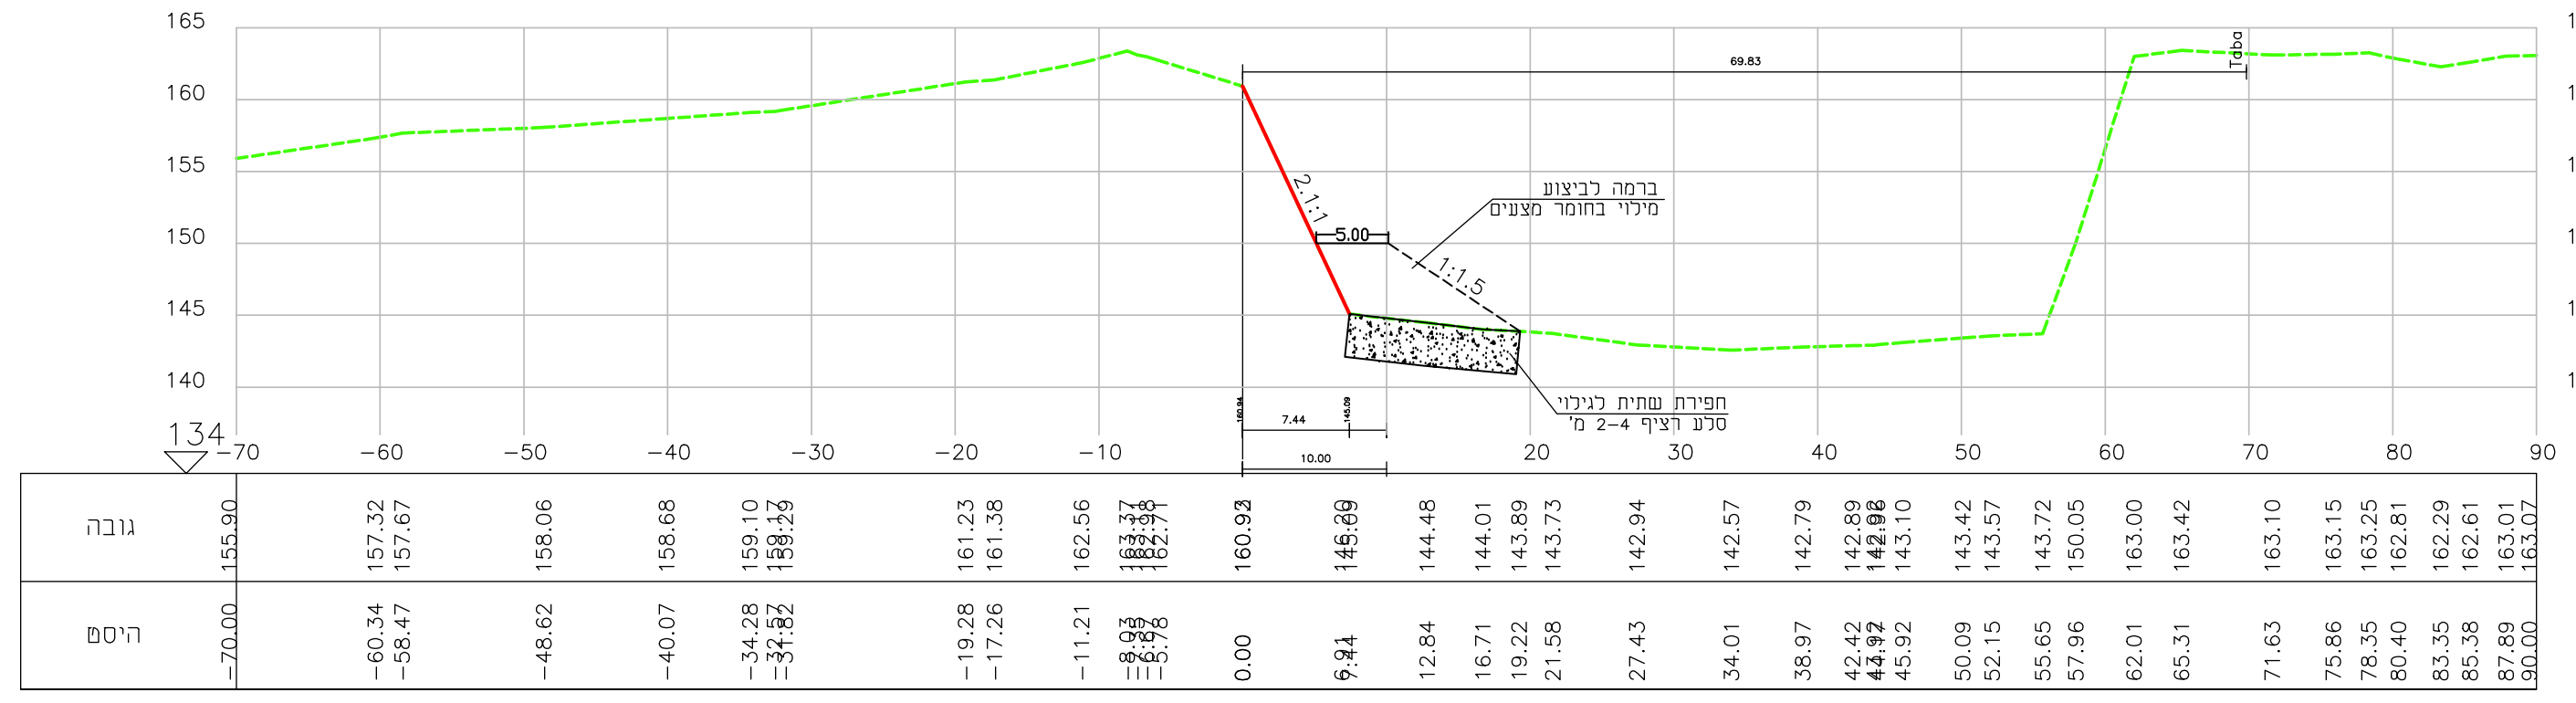
חומר מילוי מצופה
חפירת שתית לגילוי
סלע רציף 2-4 מ'
גובה
היסט

69 חתך 1380 = מרחק רץ MAGAR07

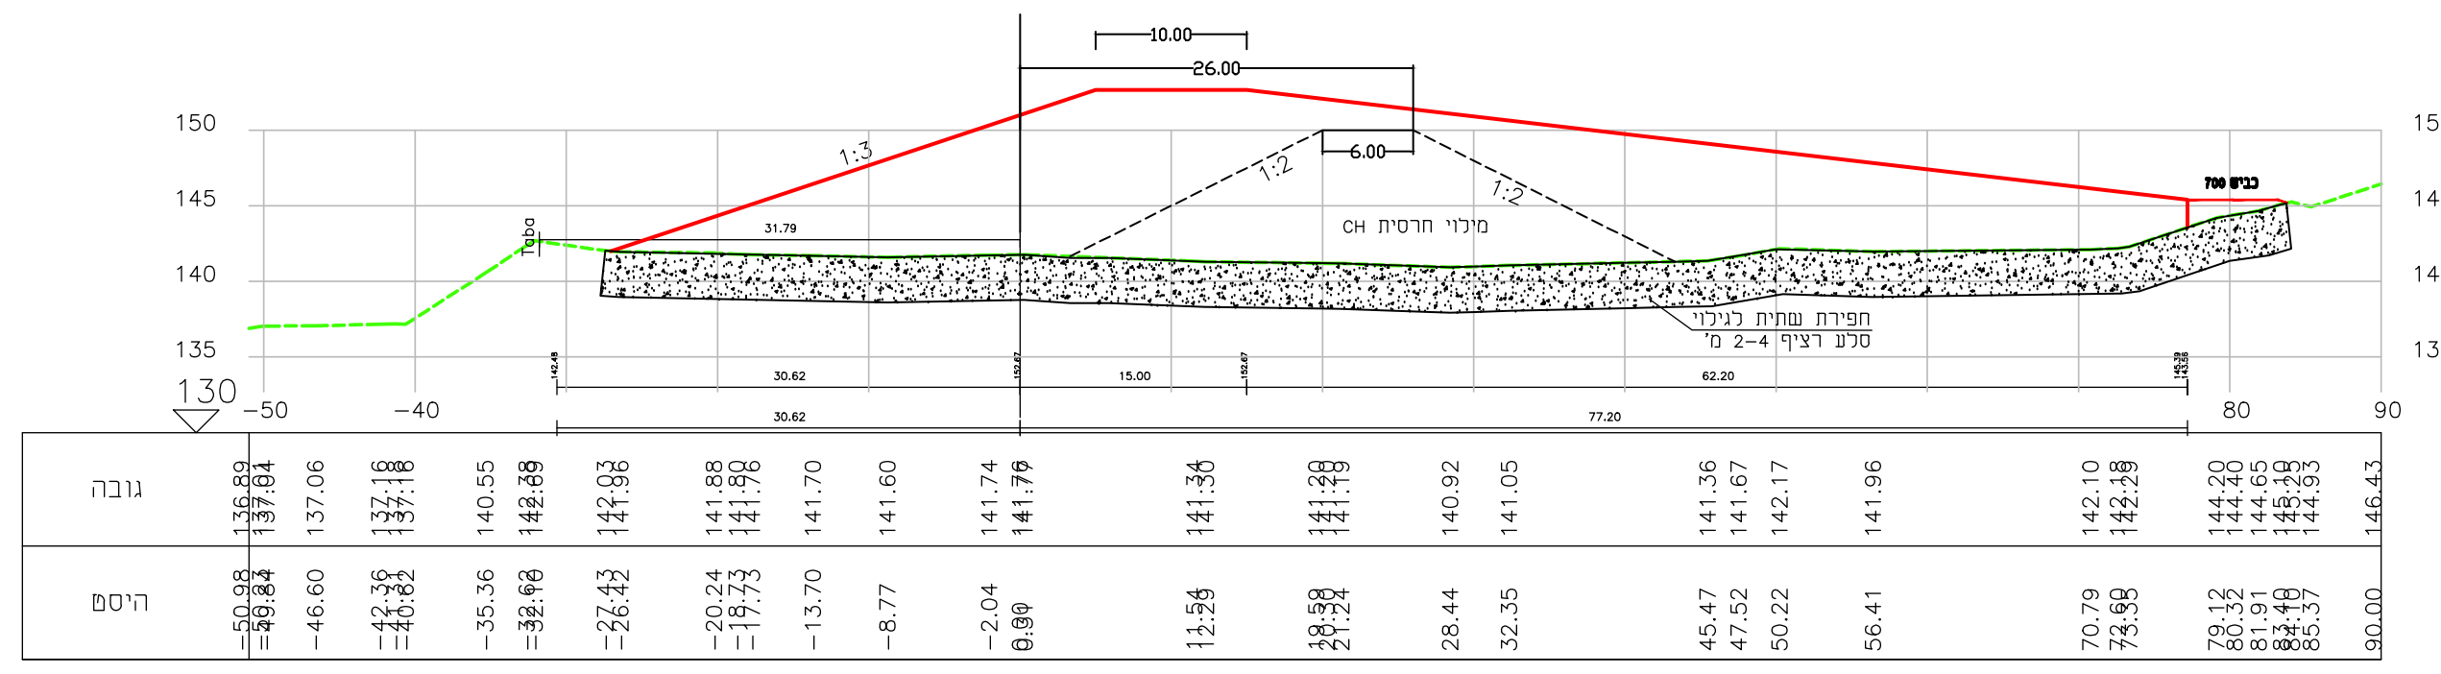
10.00
25.00
6.00
1:3
1:2
מילוי חרסית CH
חפירת שתית לגילוי
סלע רציף 2-4 מ'
גובה
היסט

60 חתך 1200 = מרחק רץ MAGAR07

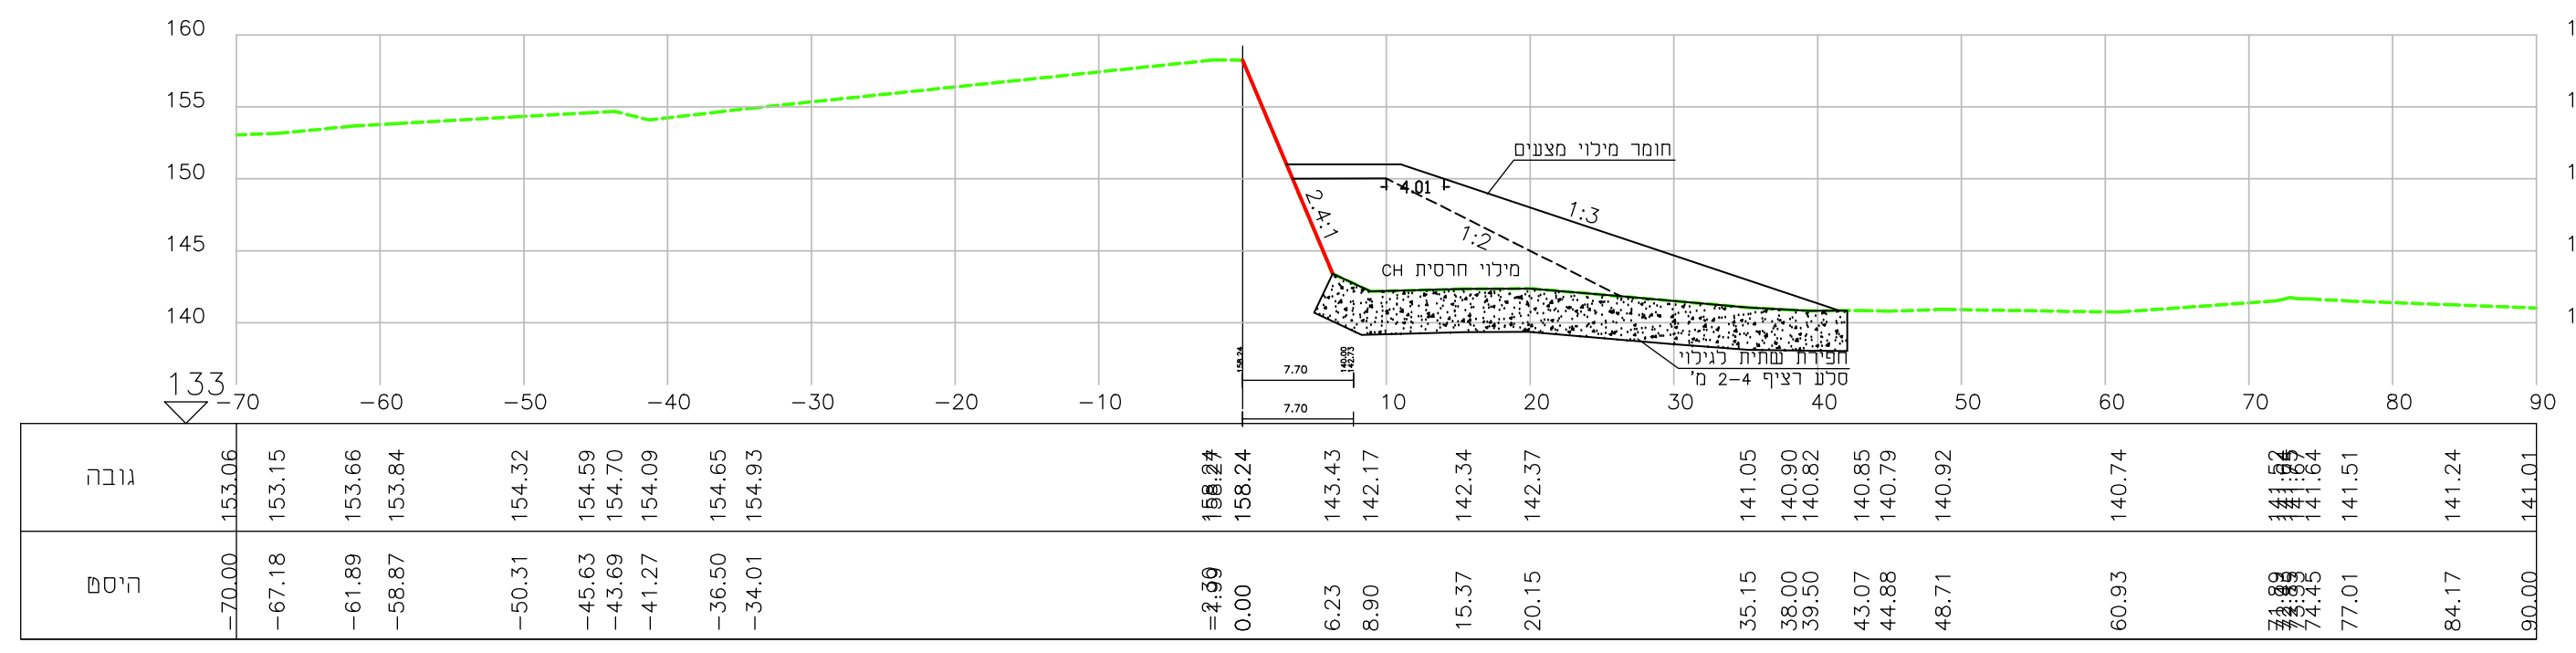
חומר מילוי מצופה
מילוי חרסית CH
חפירת שתית לגילוי
סלע רציף 2-4 מ'
גובה
היסט

64 חתך 1280 = מרחק רץ MAGAR07

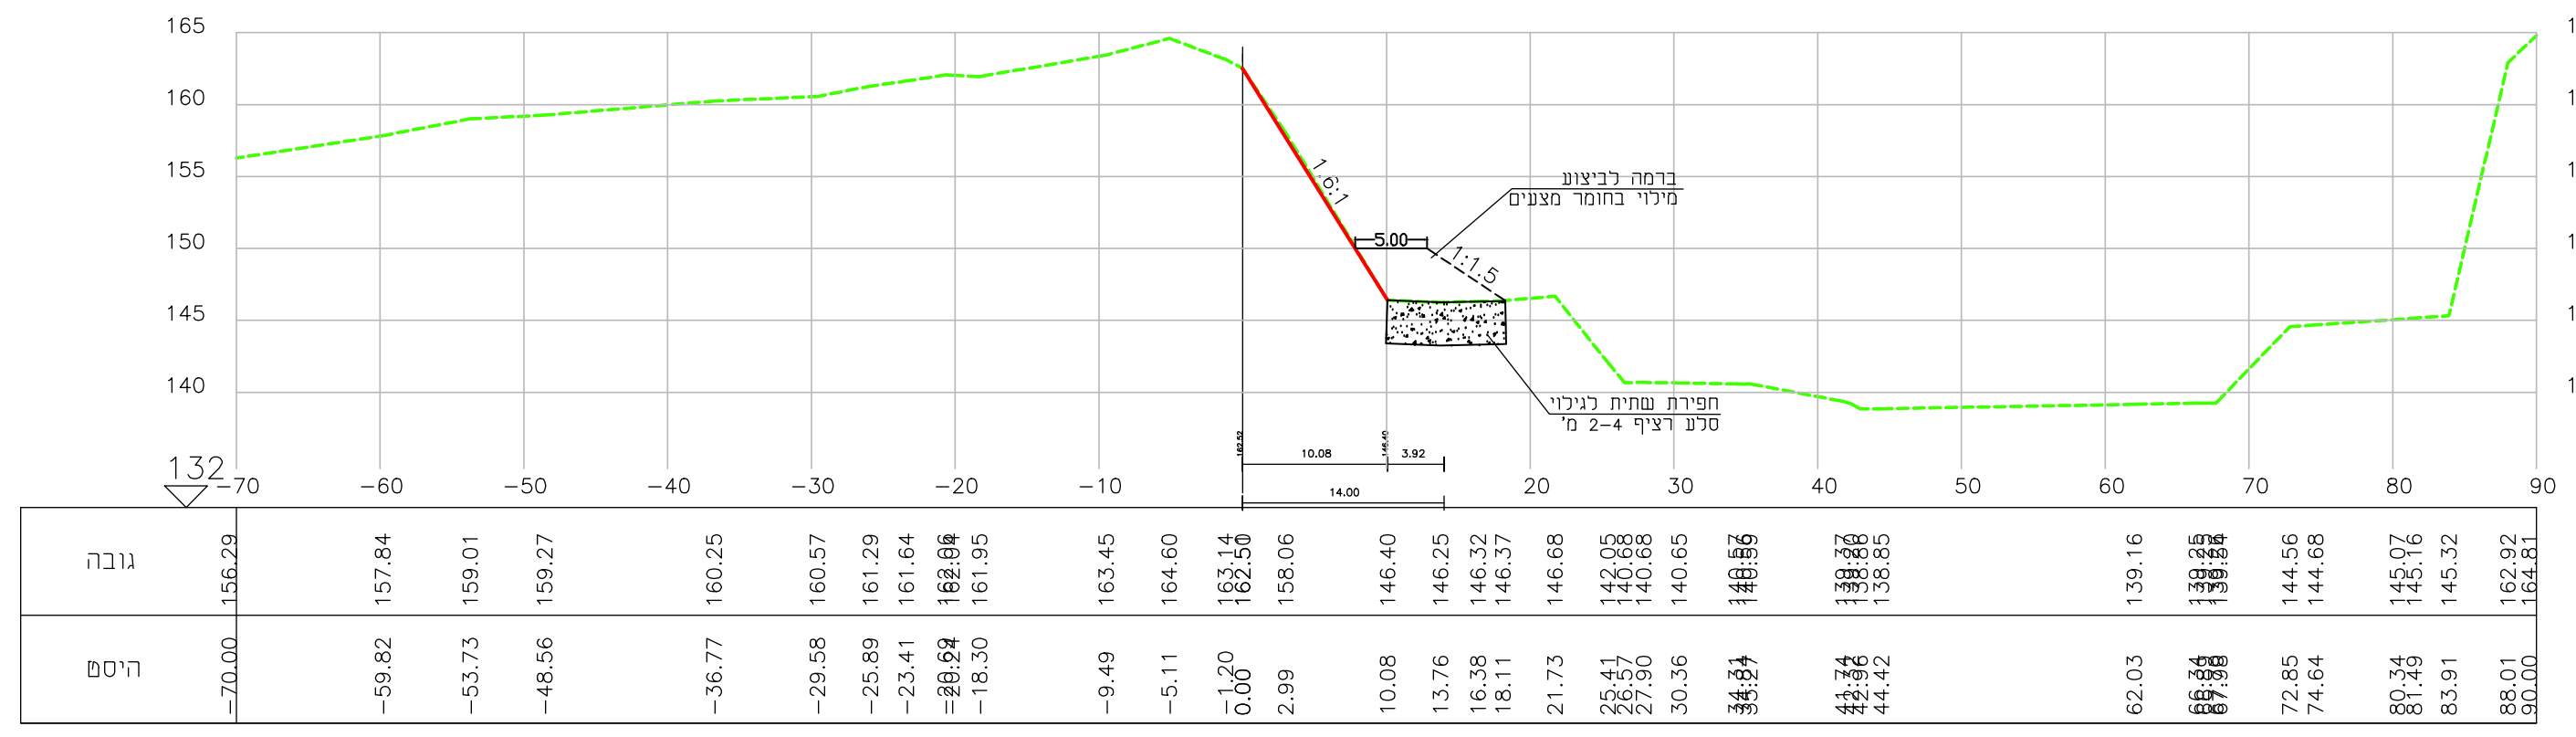
חומר מילוי מצופה
חפירת שתית לגילוי
סלע רציף 2-4 מ'
גובה
היסט

68 חתך 1360 = מרחק רץ MAGAR07

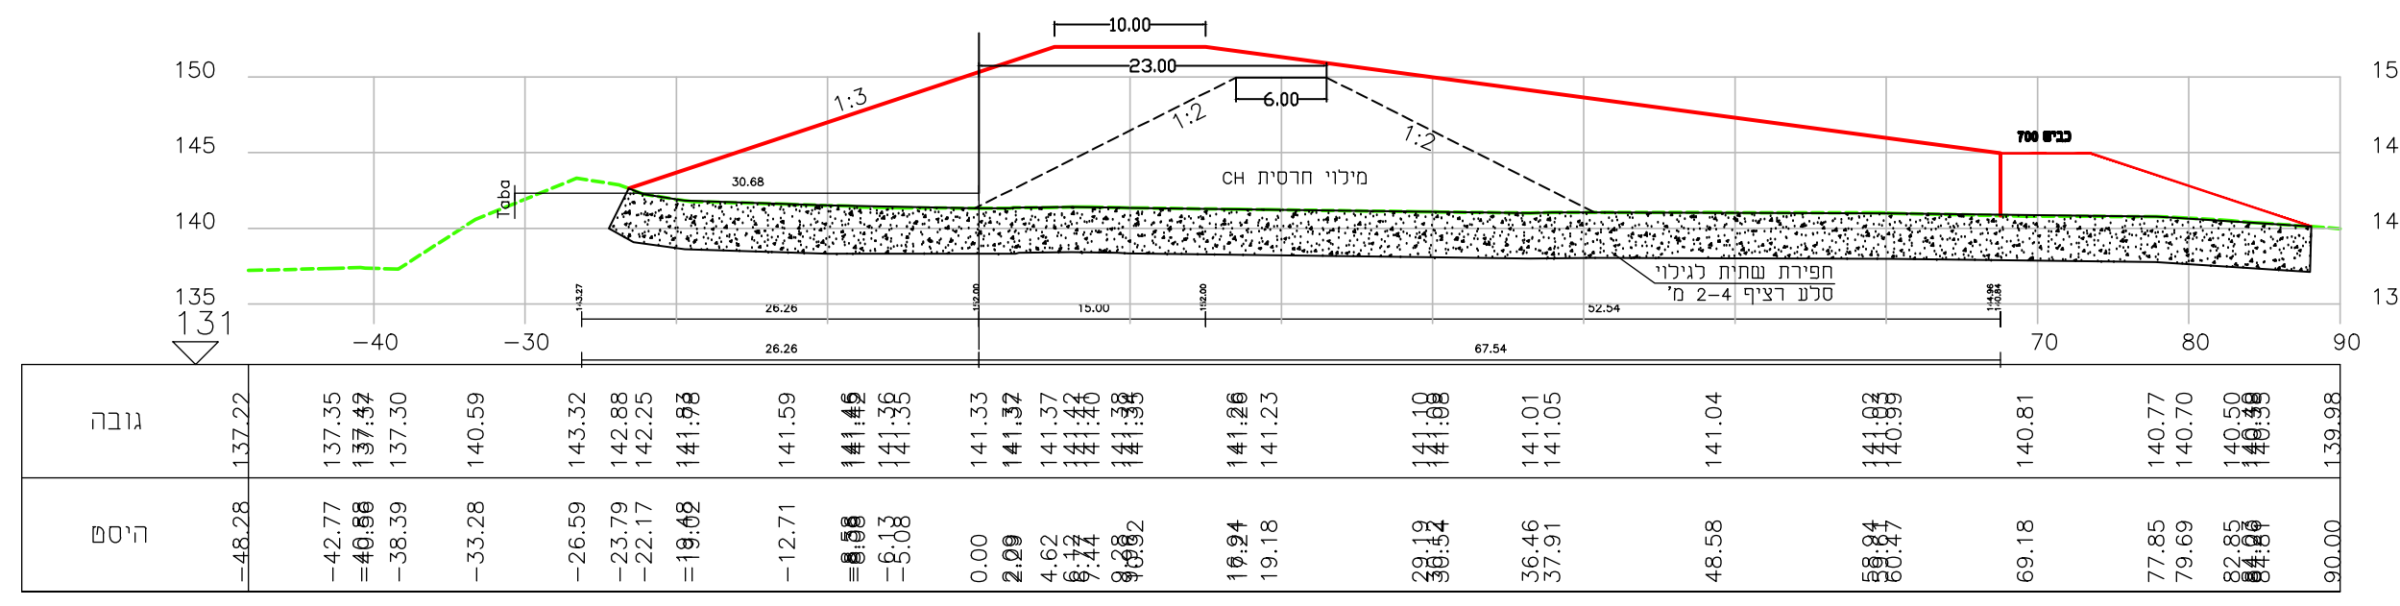
10.00
23.00
6.00
1:3
1:2
מילוי חרסית CH
חפירת שתית לגילוי
סלע רציף 2-4 מ'
גובה
היסט

59 חתך 1180 = מרחק רץ MAGAR07

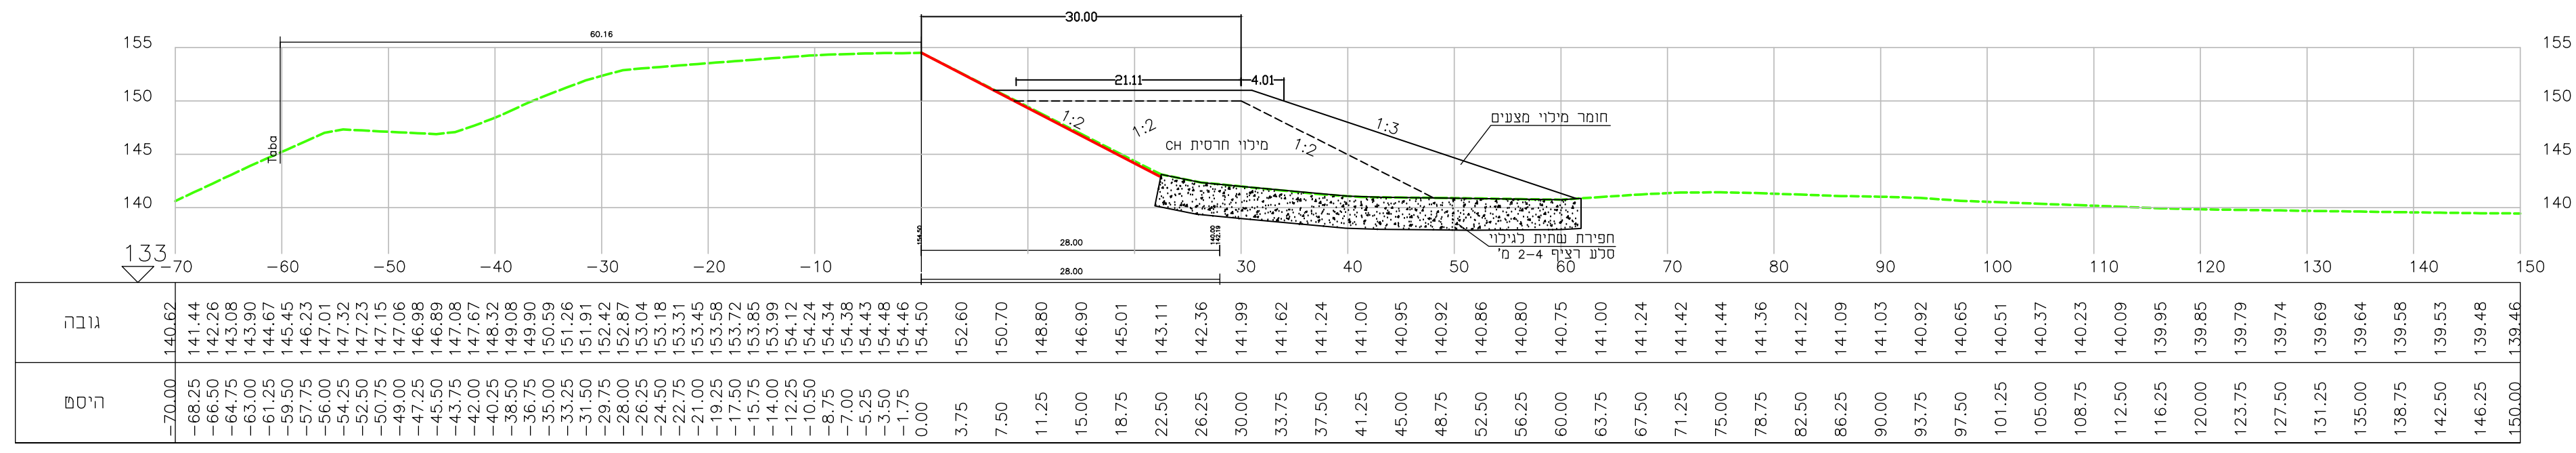
30.00
21.00
1:3
1:2
חומר מילוי מצופה
מילוי חרסית CH
חפירת שתית לגילוי
סלע רציף 2-4 מ'
גובה
היסט

63 חתך 1260 = מרחק רץ MAGAR07

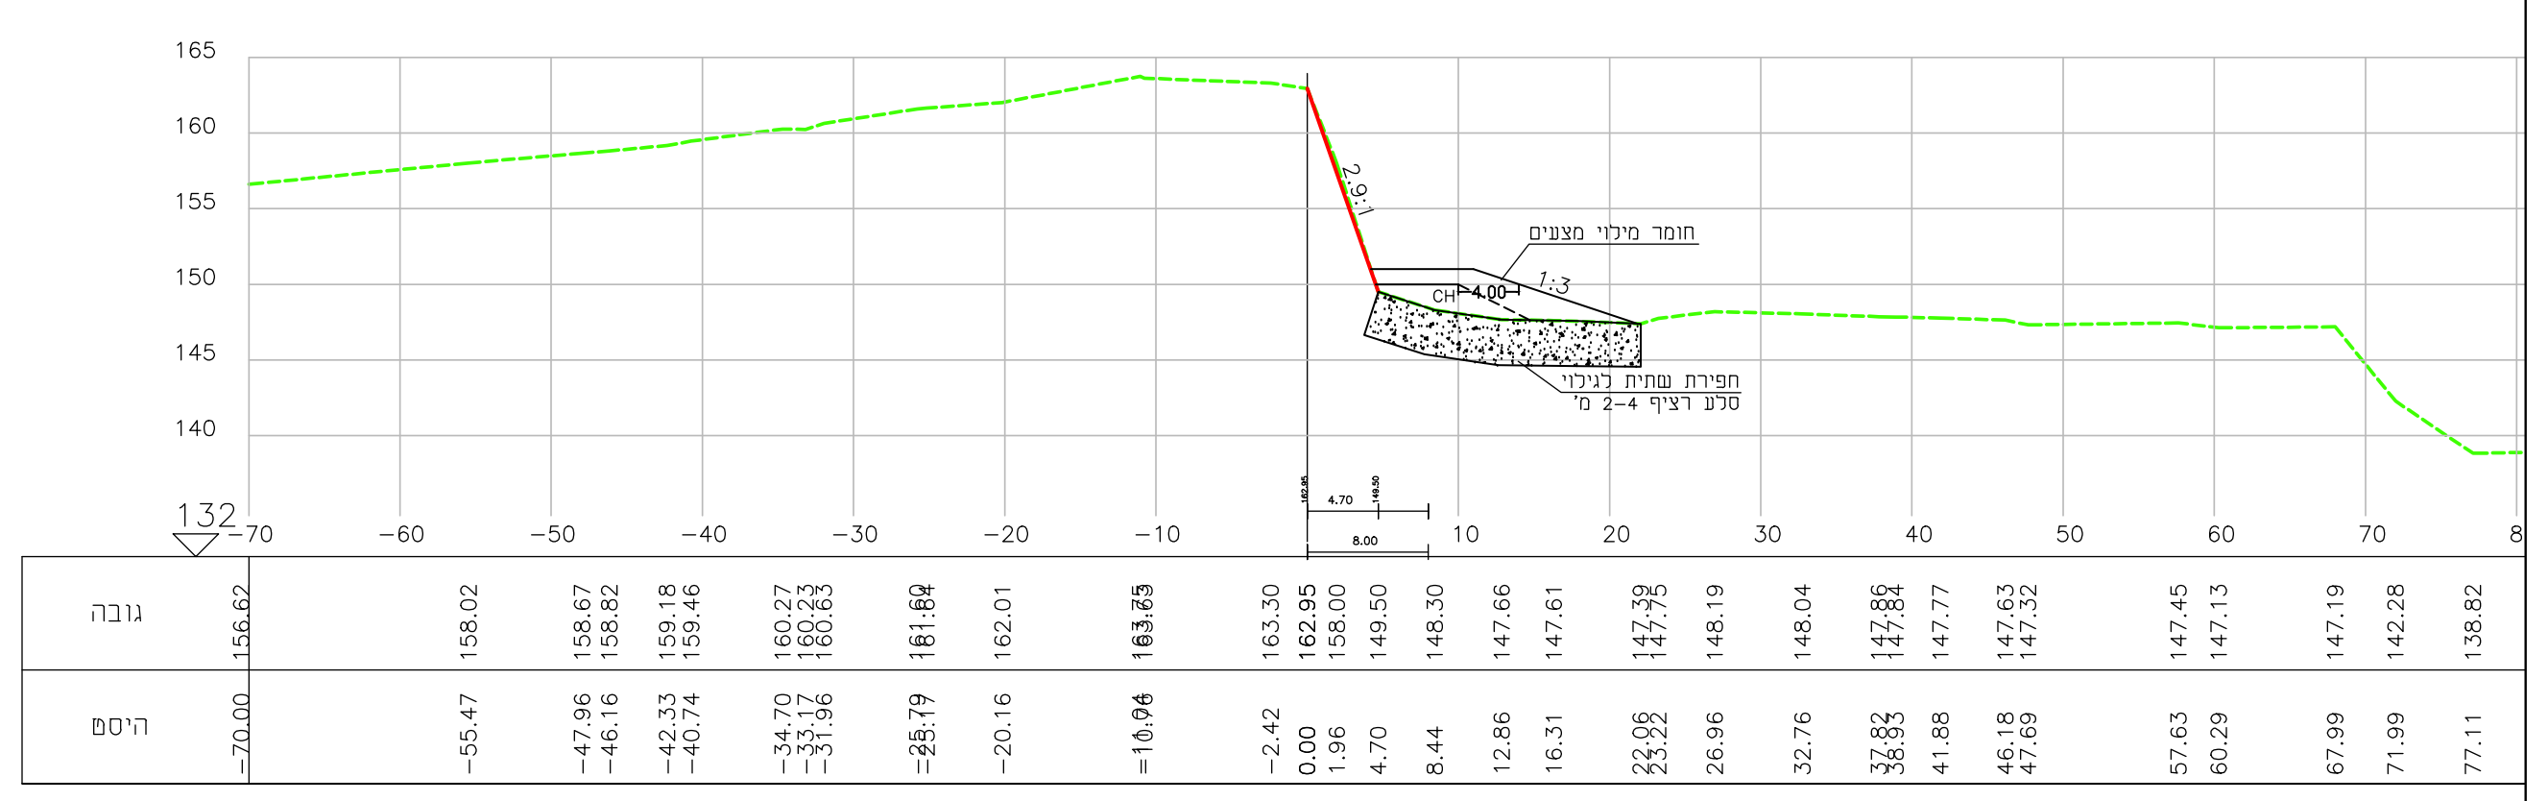
חומר מילוי מצופה
חפירת שתית לגילוי
סלע רציף 2-4 מ'
גובה
היסט

67 חתך 1340 = מרחק רץ M

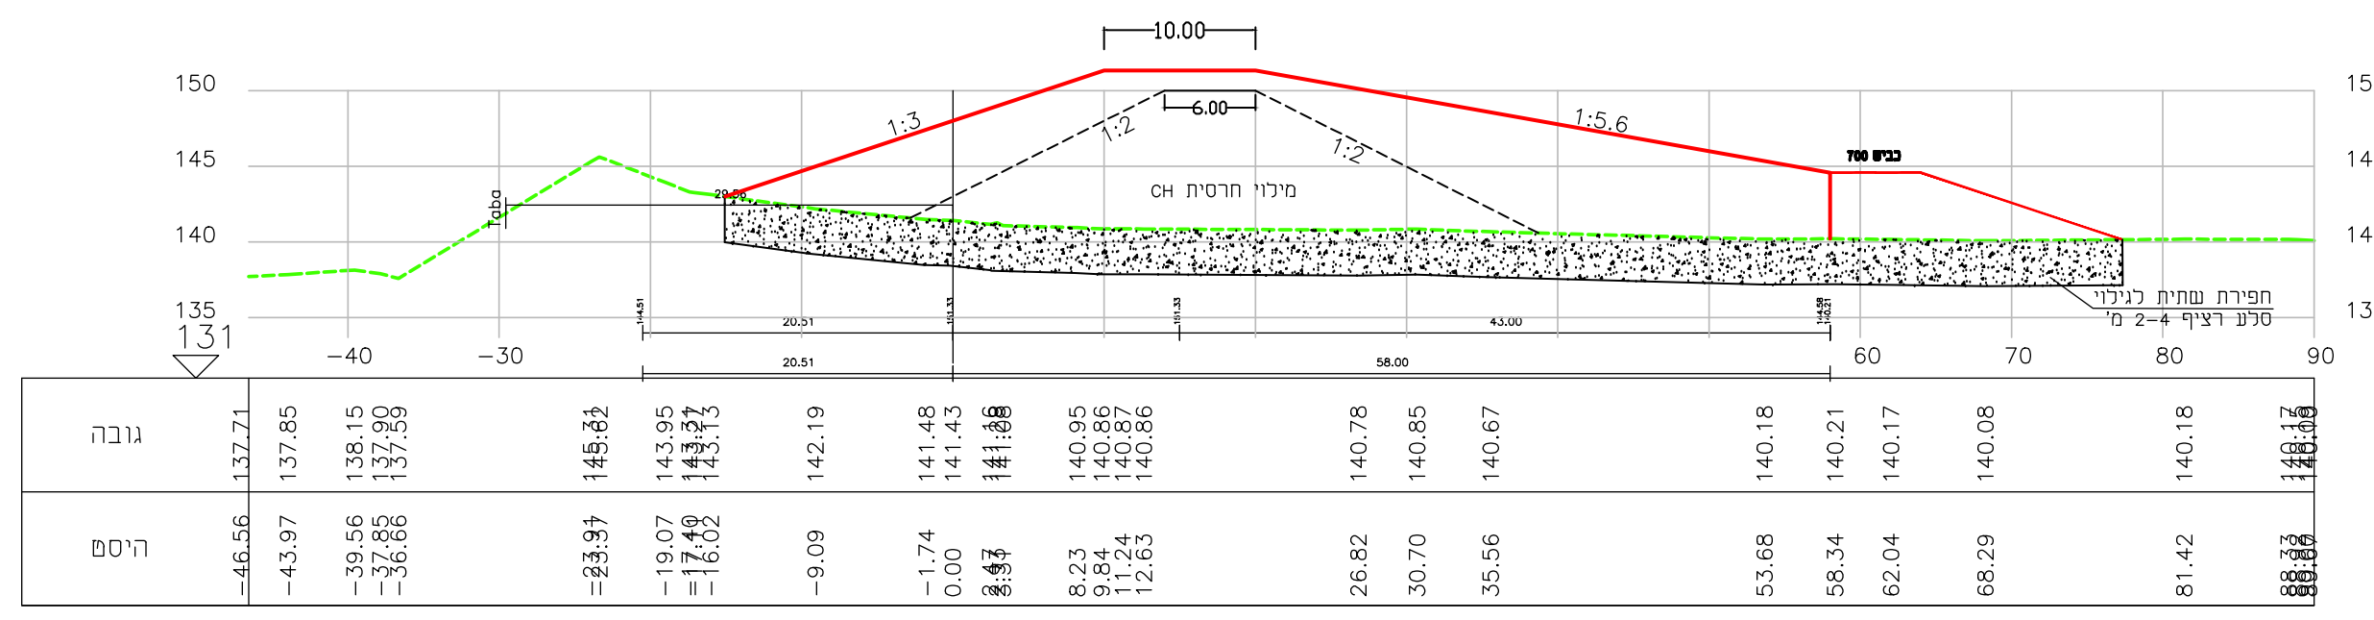
10.00
6.00
1:3
1:2
1:5.6
מילוי חרסית CH
חפירת שתית לגילוי
סלע רציף 2-4 מ'
גובה
היסט

58 חתך 1160 = מרחק רץ MAGAR07

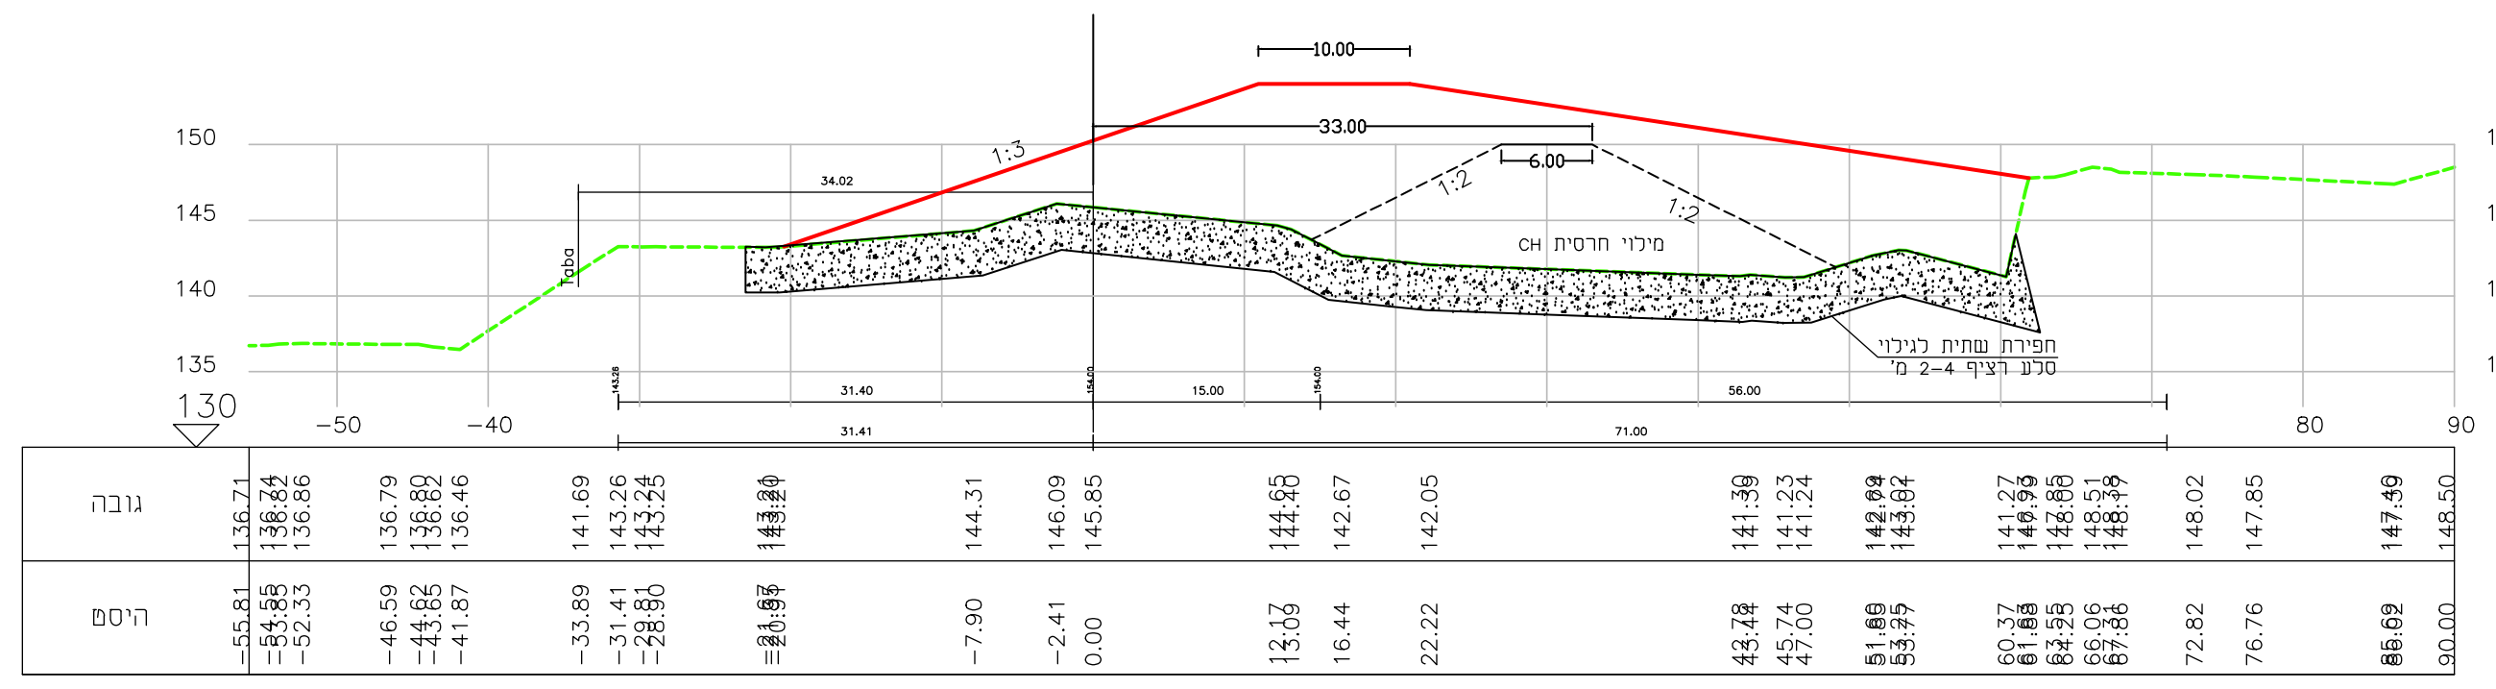
10.00
33.00
6.00
1:3
1:2
מילוי חרסית CH
חפירת שתית לגילוי
סלע רציף 2-4 מ'
גובה
היסט

62 חתך 1240 = מרחק רץ MAGAR07

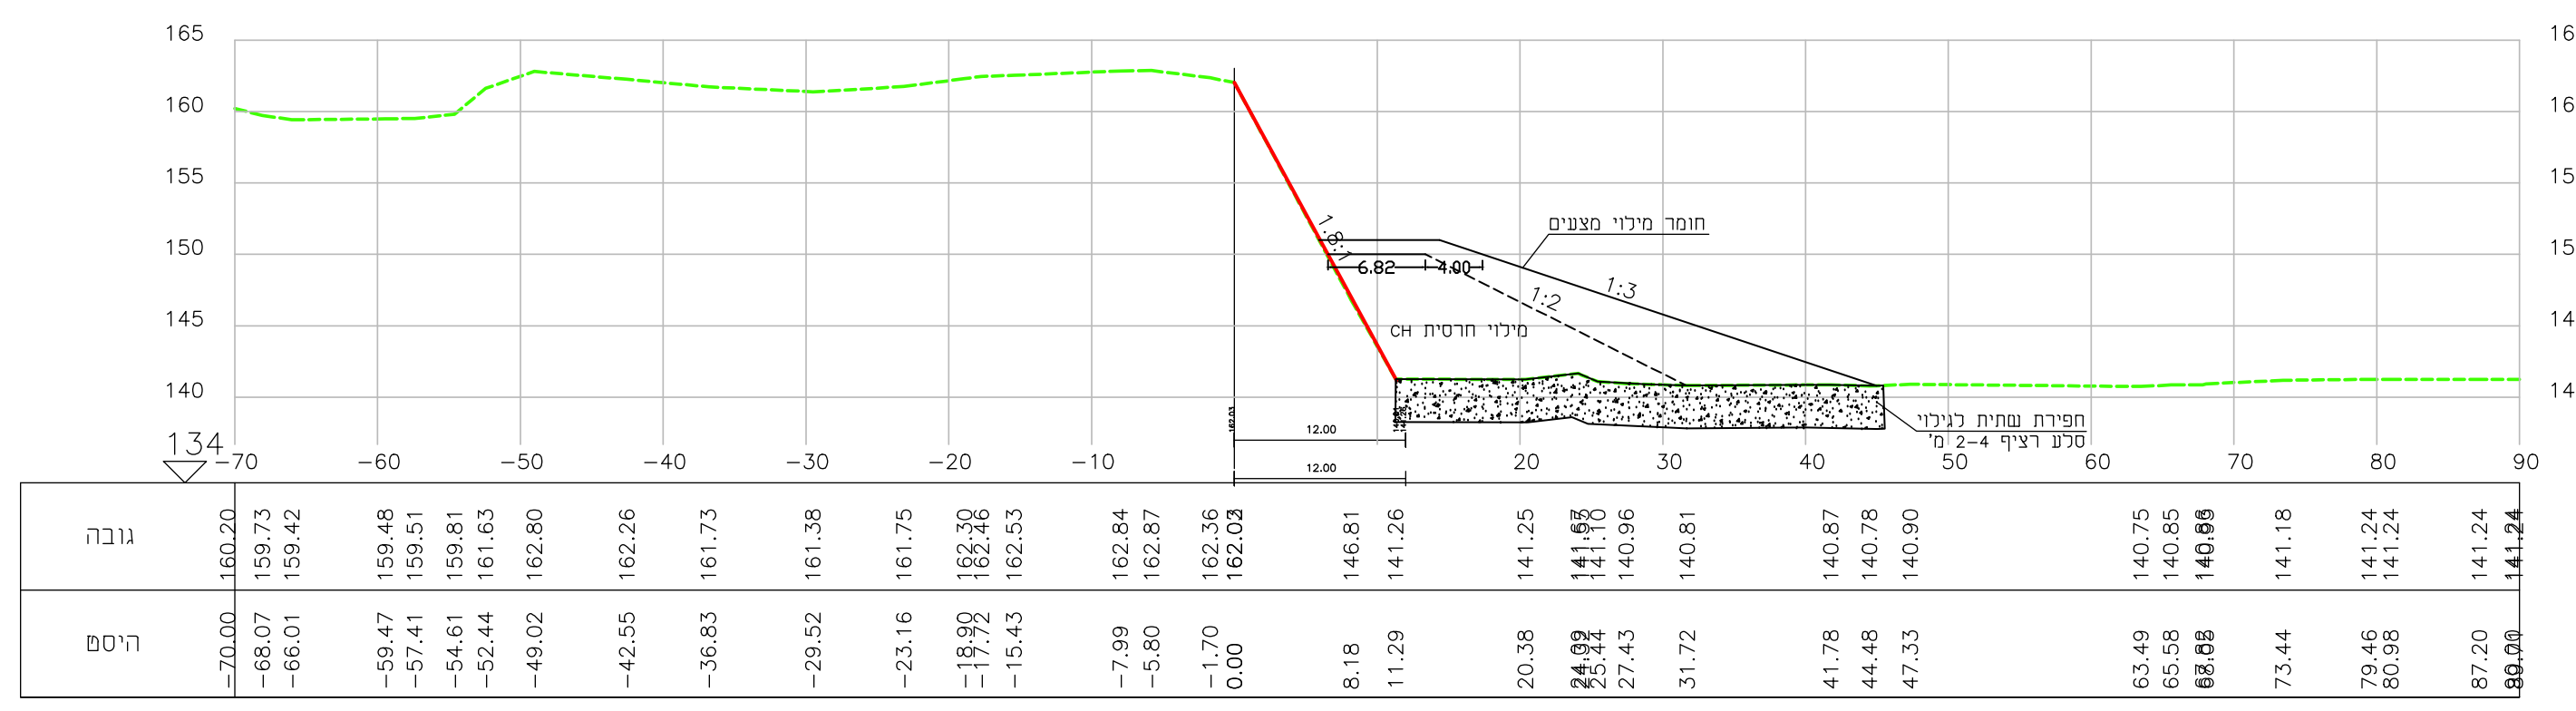
חומר מילוי מצופה
מילוי חרסית CH
חפירת שתית לגילוי
סלע רציף 2-4 מ'
גובה
היסט

66 חתך 1320 = מרחק רץ MAGAR07

## LEGEND

**DRAWING NO.**

| ספק<br>Designer | תחום<br>Phase | שלב תכנון<br>Aim | מס' פרויקט<br>Project No | תוכנית מס'<br>Plan No. | מהדורה<br>Version no. |
|---|---|---|---|---|---|
| | WS - מים, ביוב<br>DR - ניקוז<br>HY - הידרולוגיה | SD - ראשוני<br>PD - מוקדם<br>DD - מפורט | | XXX<br>1301, 1302, 1303. | X.X<br>00, 01 ,02, . |

| מהדורה | תאריך | תאור עדכון | אישר |
|---|---|---|---|
| 02 | 17.03.21 | עדכון חתכים | מ.רוזנטל |
| 01 | 07.03.21 | עדכון חתכים | מ.רוזנטל |

כל הזכויות שמורות לחברה מ.רוזנטל מהנדסים בע"מ
אין לשכפל מסמך זה, לעשות בו שימוש או להפיצו ללא אישור בכתב.

**M. ROSENTHAL**
ENGINEERS Ltd.
Agricultural, Civil & Environmental Eng.
Haifa 14 Haim Laskov St. ISRAEL 34590
GILON m.p.o. misgav, ISRAEL 20103
Tel:(972)-4958-0621
Fax:(972)-4958-0225
e-mail: meir@rme.co.il

**מ. רוזנטל**
מהנדסים בע"מ
הנדסה חקלאית אזרחית וסביבתית
חיפה, חיים לסקוב 14 34950
גילון ד.נ. משגב 30102
טל: 04-9580621
פקס: 04-9580225
meir@rme.co.il

**מקרא:**

KEY PLAN מפתח גליונות:

PROJECT NAME: פרוייקט:

# נחל געתון 13315-1
# מניעת הצפות אגן געתון

DRAWING NAME: שם התכנית:

## מאגר ויסות וריסון שטפונות
## מחצבת יחיעם
## חתכים לרוחב – מאגר
## חתכים 58-69

| שלב תכנון | כללי (SD) ○ | מוקדם (PD) ● | מפורט (DD) ○ | |
|---|---|---|---|---|
| מטרה | לעיון (FI) ○ | לאישור (FA) ● | למכרז (FT) ○ | לביצוע (FC) ○ |

| מהדורה<br>Rev. No. | תאריך<br>DATE: | תכנן<br>DESIGNED: | שרטט<br>DRAWN: | אישר<br>APPROVED: |
|---|---|---|---|---|
| 02 | 17.03.2021 | מ.ר. | ס.פ. | מ.רוזנטל |
| 00 | 05.01.2021 | מ.ר. | רוני | מ.רוזנטל |

מס' פרוייקט מתכנן: **21618** קנ"מ: 1:500

SHEET FILE NAME: RME-DR-PD-21618-40XX.DWG שם קובץ הגיליונות:
PLOT FILE NAME: RME-DR-PD-21618-4006-02.PLT שם קובץ הדפסה:

| מהדורה | תוכנית מס' | מס' פרויקט | שלב תכנון | תחום | ספק |
|---|---|---|---|---|---|

**RME-DR-PD-21618-4006-02**

H:\21618\2018 שנת\RME\RME-DR-PD-21618-40XX.7.v3tttttt.dwg, 21/03/2021 13:42:42, DWG To PDF.pc3