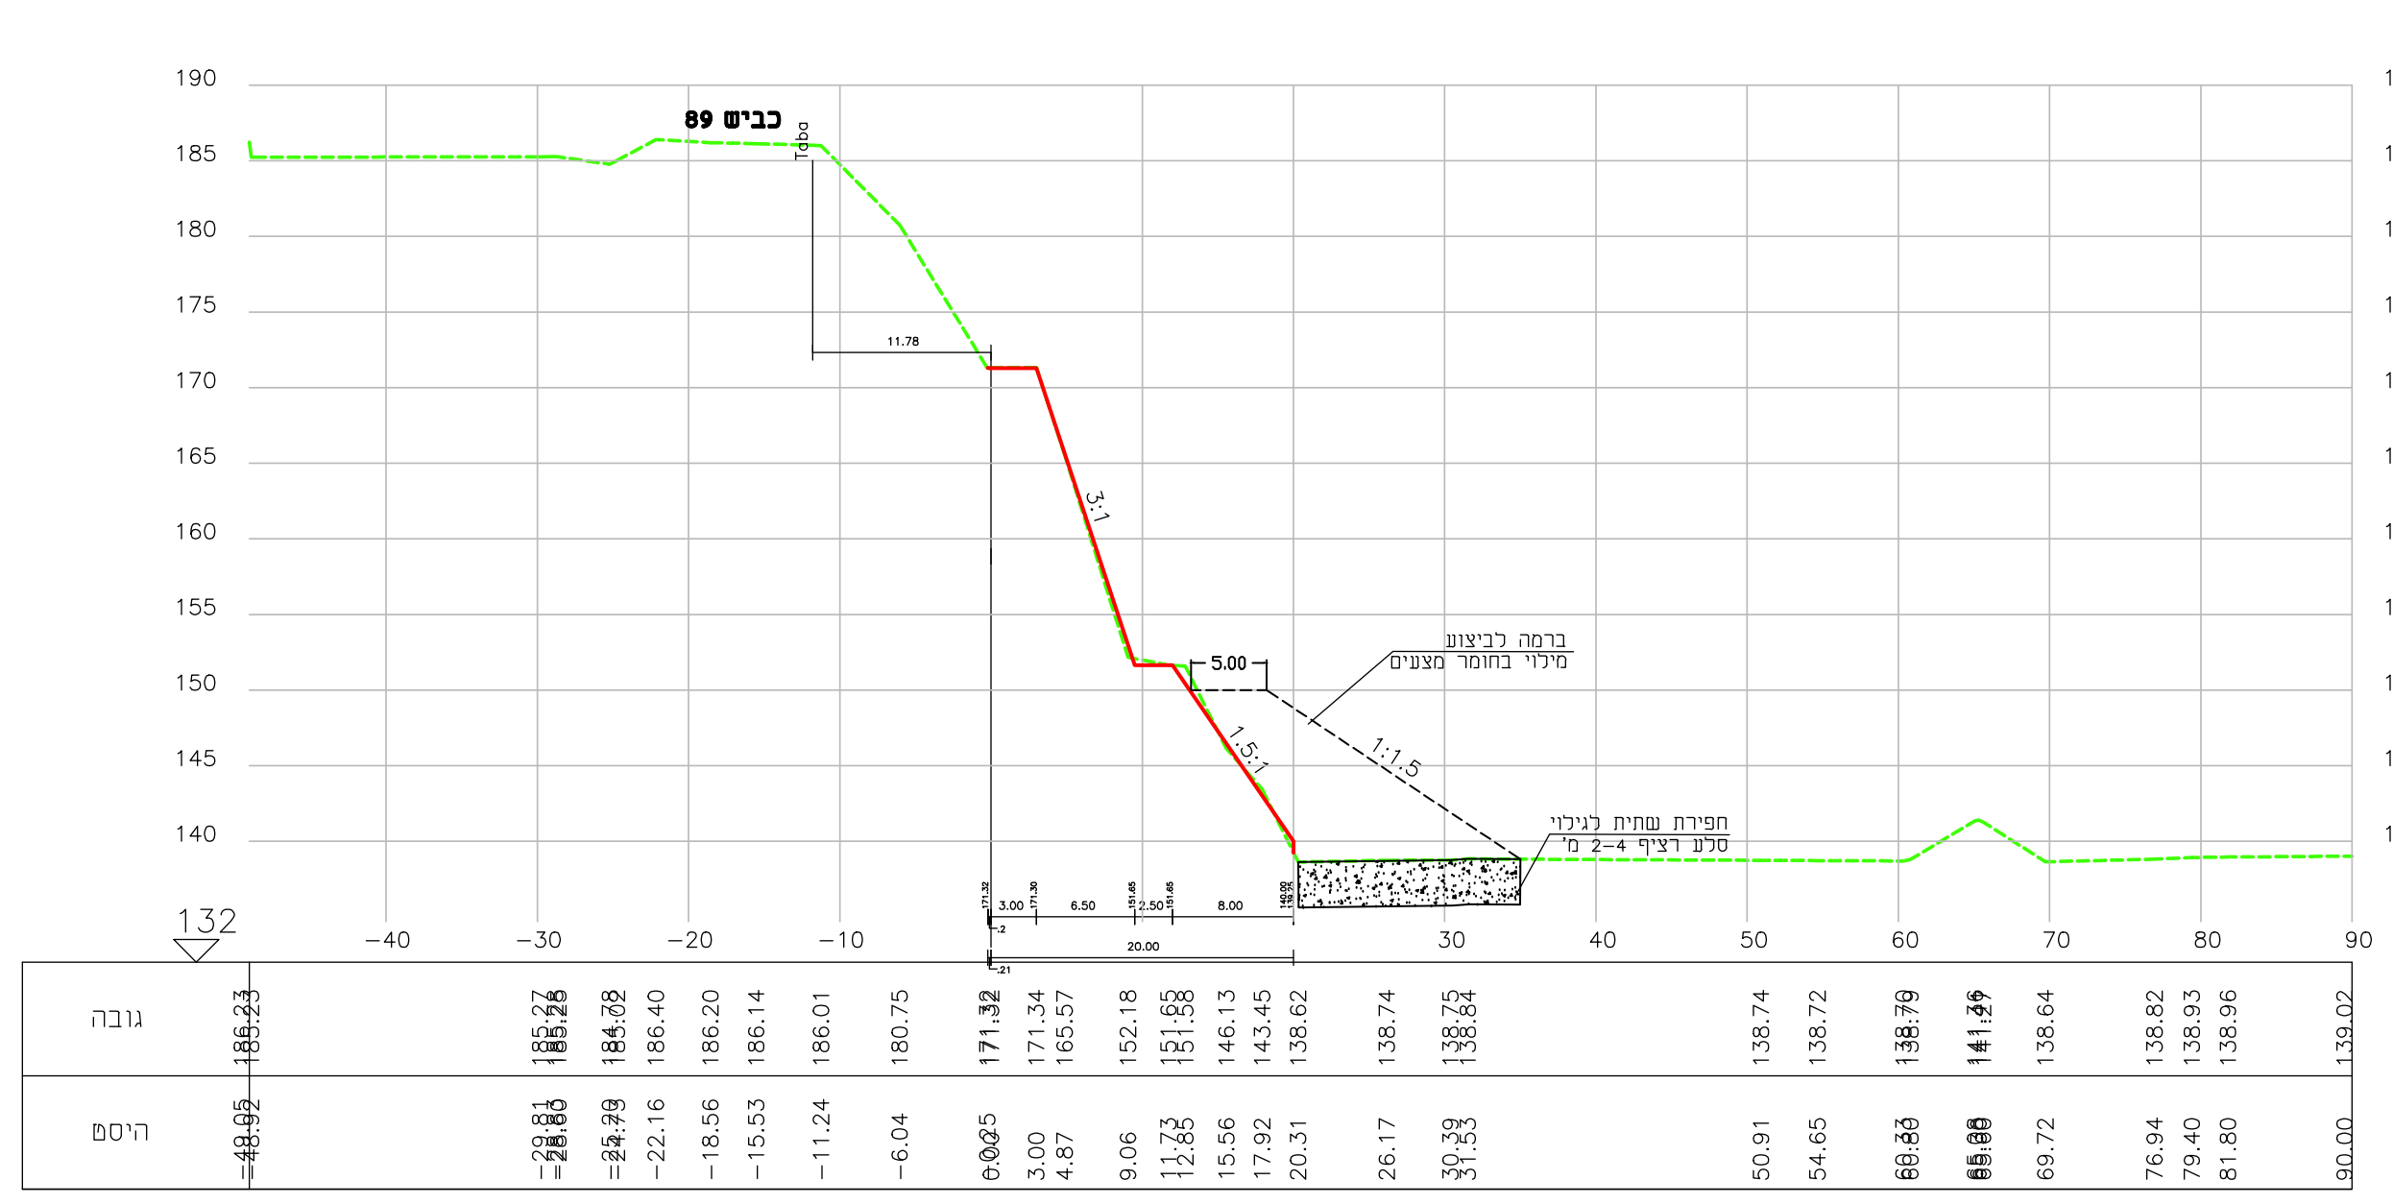
כביש 89
5.00
ברמה לביצוע
מילוי בחומר מצעים
1:1.5
חפירת שתית לגילוי
סלע רציף 2-4 מ'
20.00
132
גובה
היסט

מרחק רץ = 60   חתך 3

MAGAR07

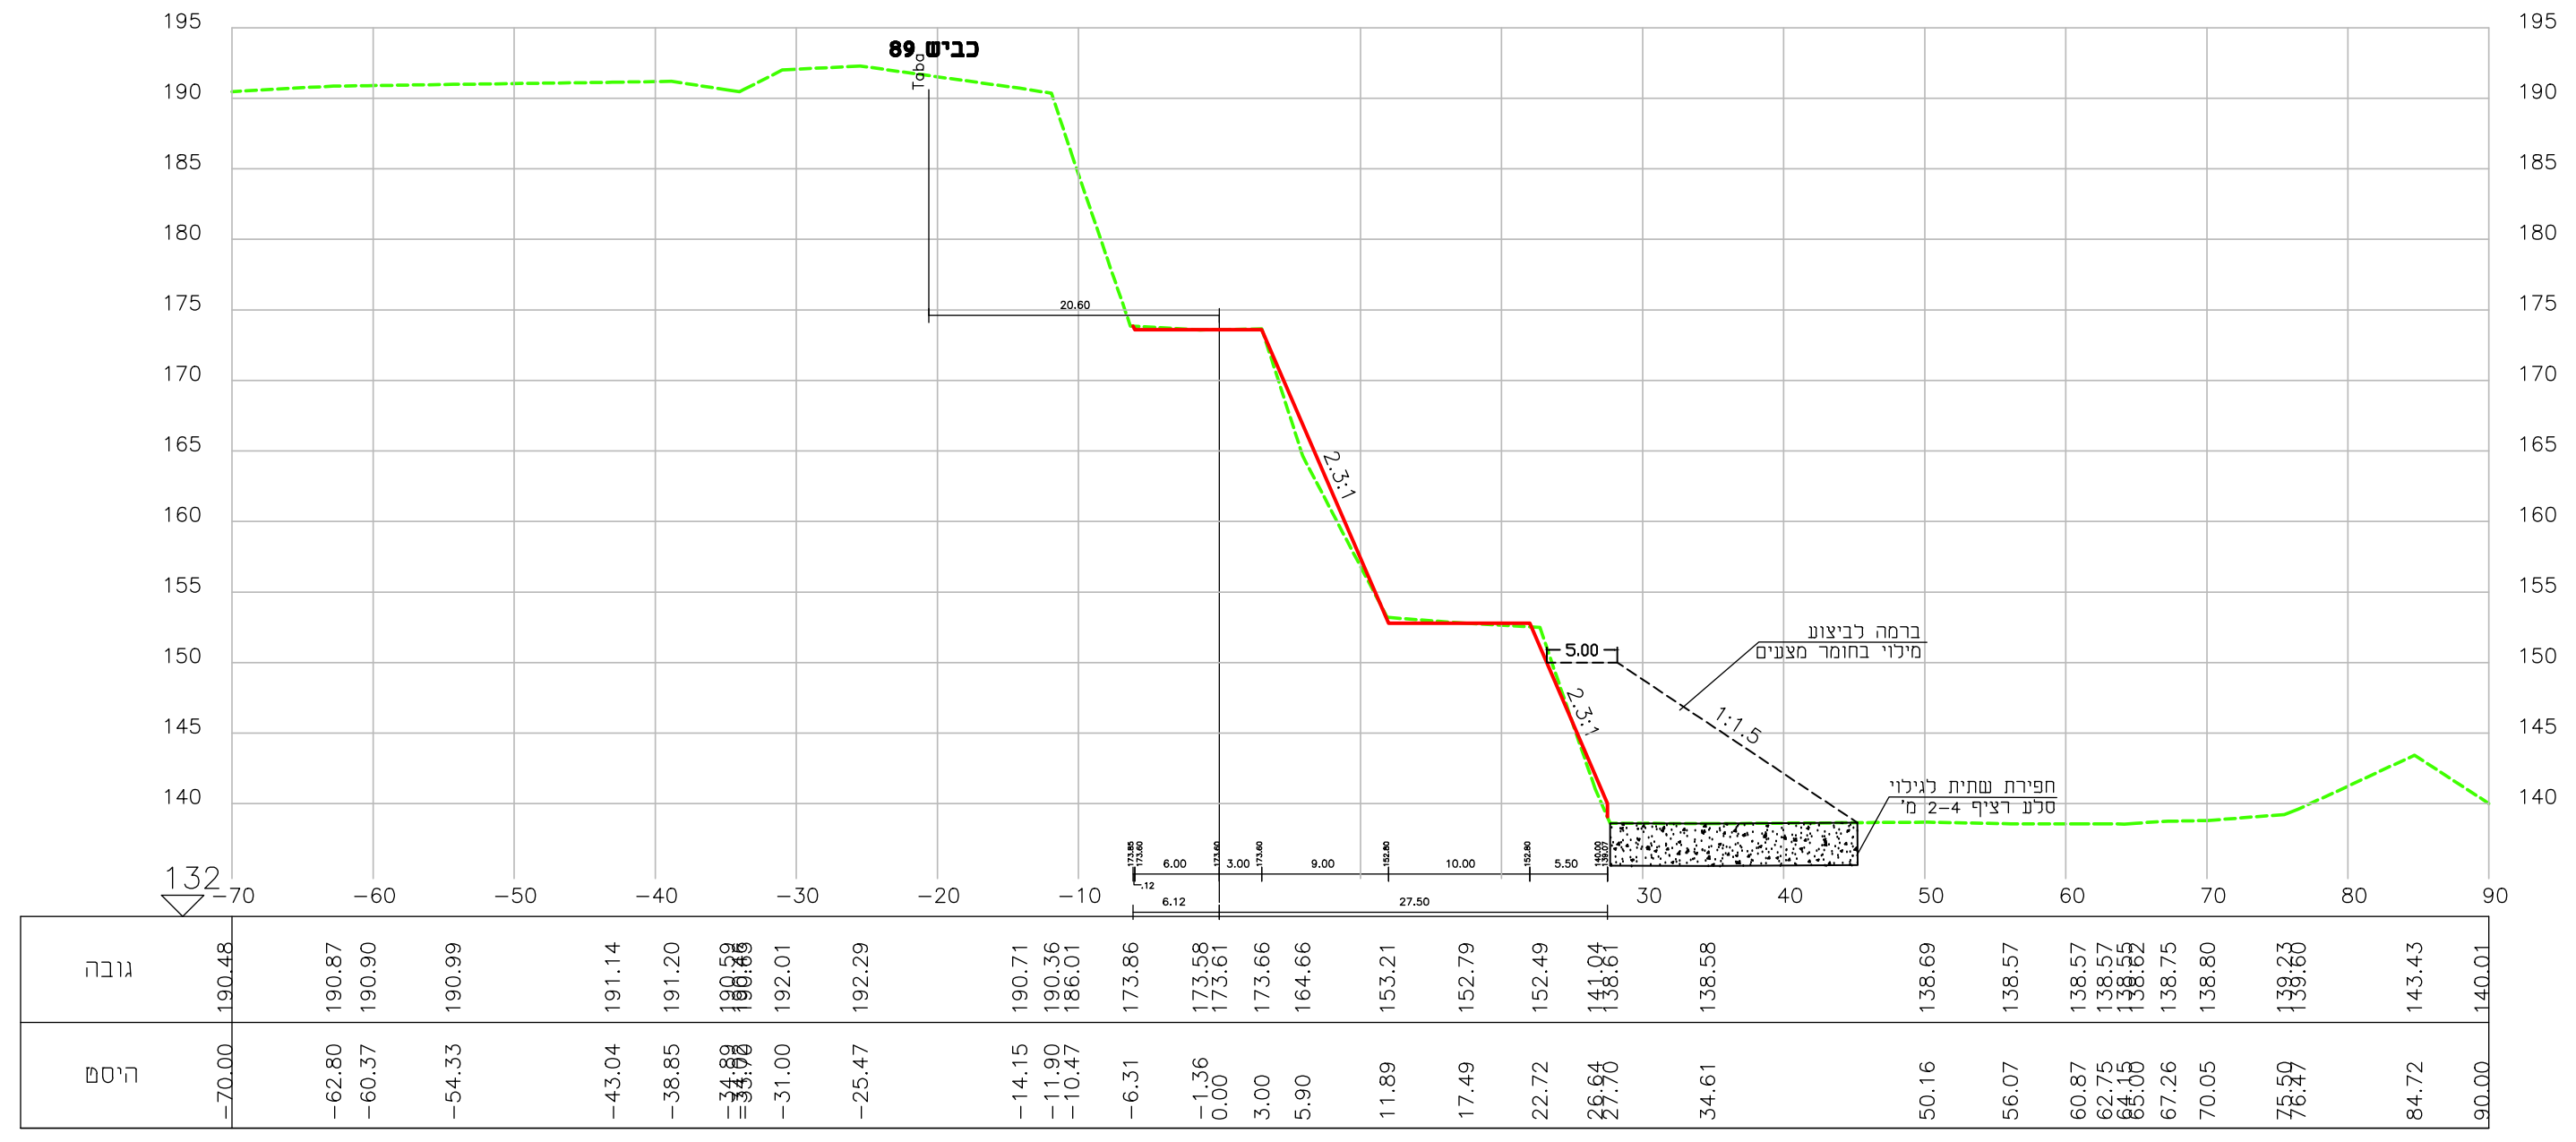
כביש 89
5.00
ברמה לביצוע
מילוי בחומר מצעים
1:1.5
חפירת שתית לגילוי
סלע רציף 2-4 מ'
132
גובה
היסט

מרחק רץ = 140   חתך 7

MAGAR07

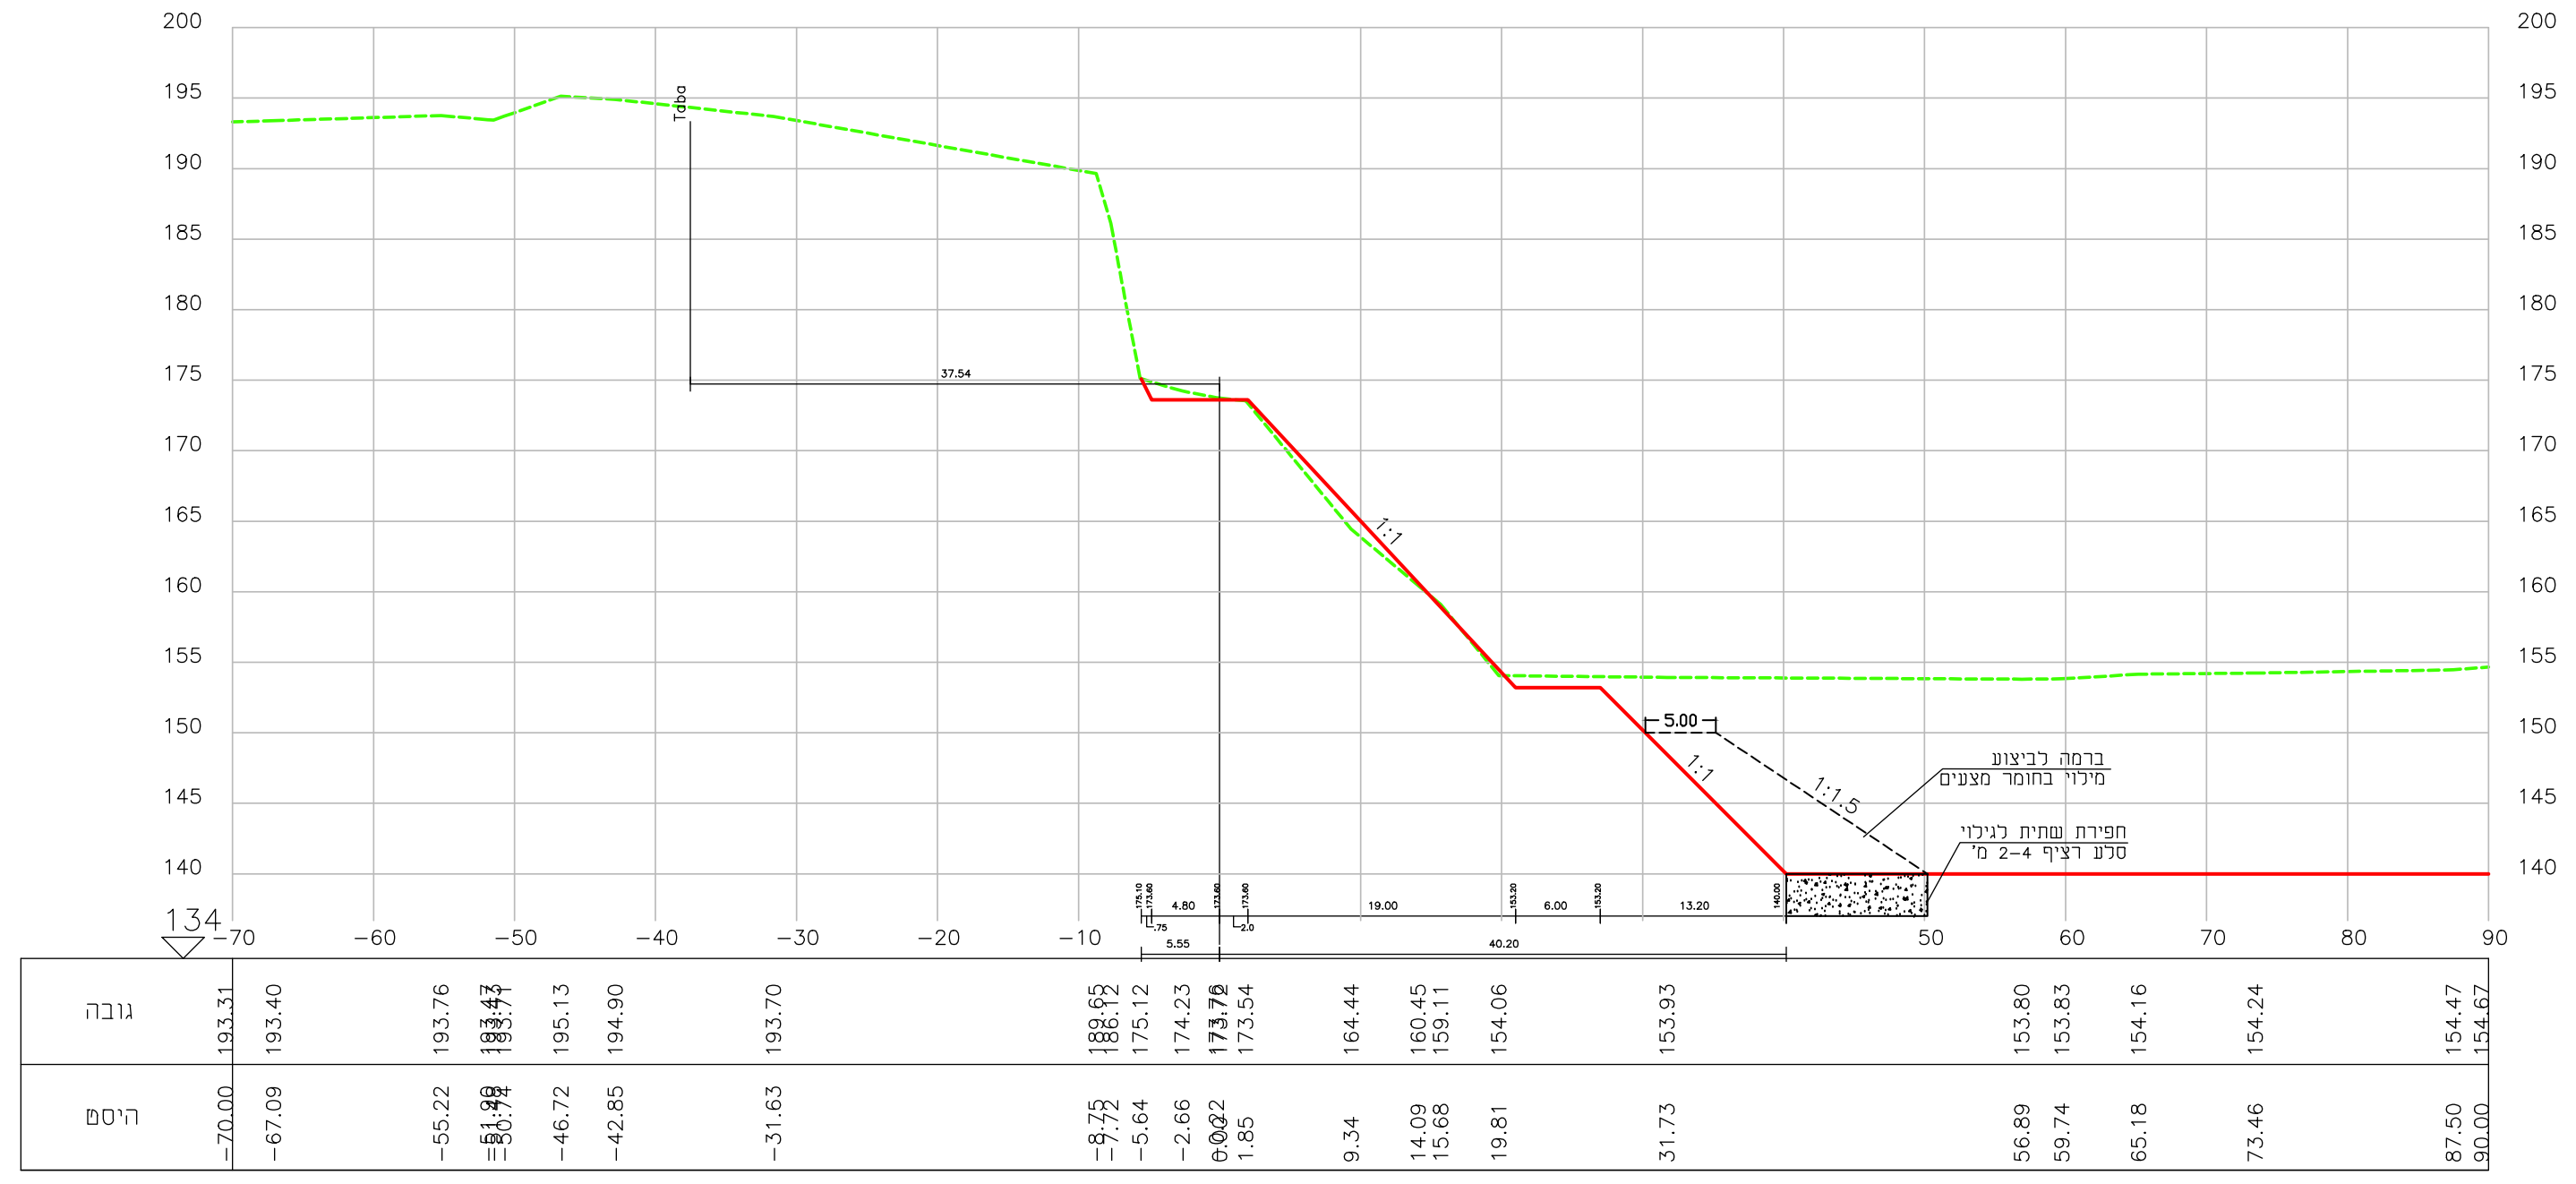
5.00
ברמה לביצוע
מילוי בחומר מצעים
1:1.5
חפירת שתית לגילוי
סלע רציף 2-4 מ'
134
גובה
היסט

מרחק רץ = 220   חתך 11

MAGAR07

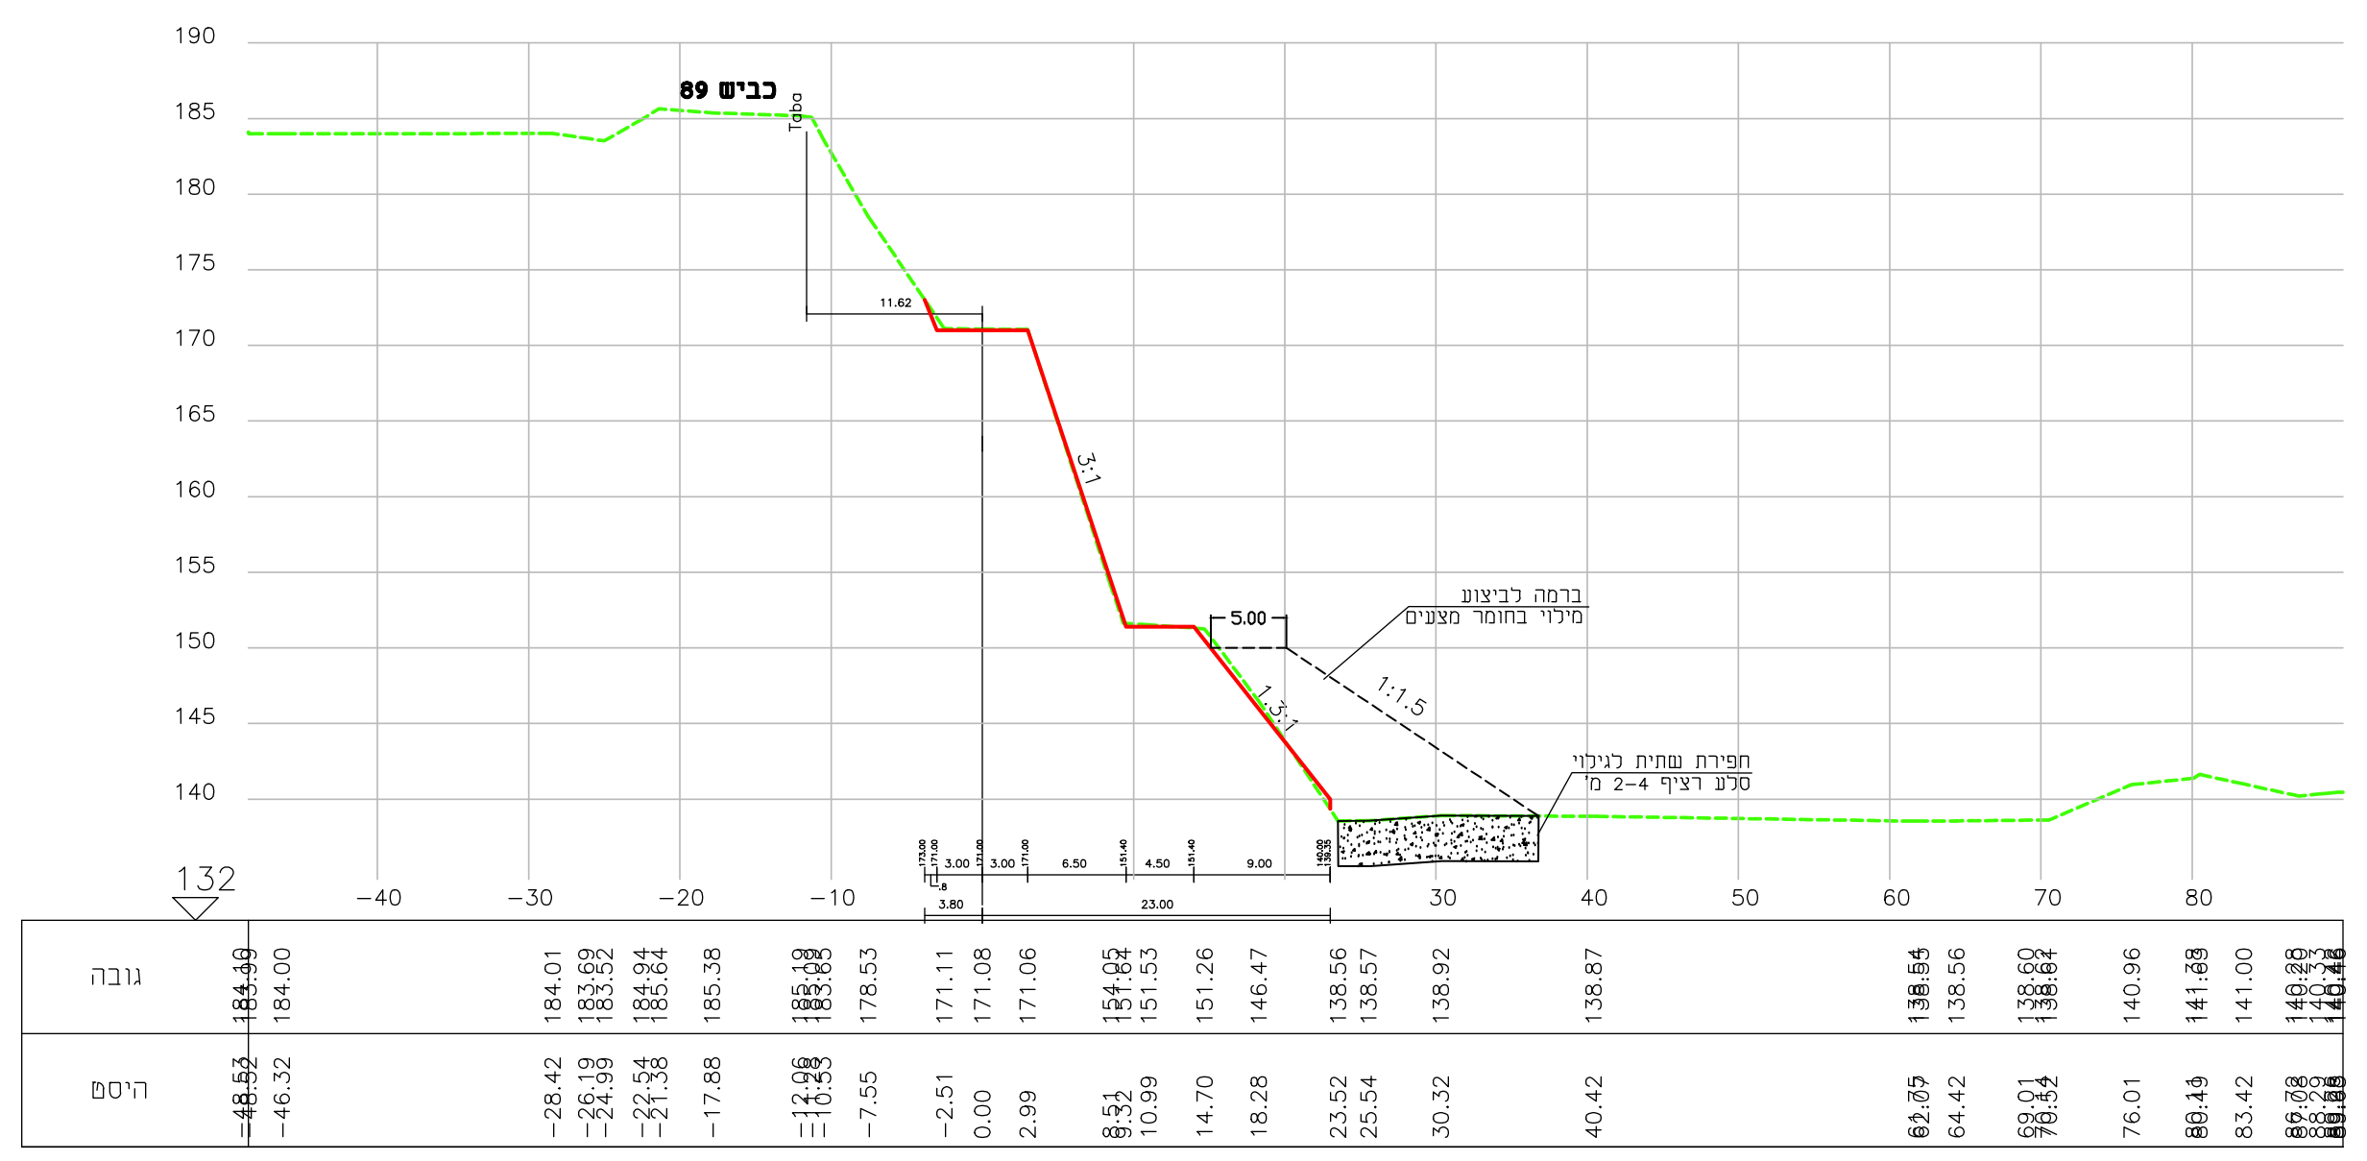
כביש 89
5.00
ברמה לביצוע
מילוי בחומר מצעים
1:1.5
חפירת שתית לגילוי
סלע רציף 2-4 מ'
132
גובה
היסט

מרחק רץ = 40   חתך 2

MAGAR07

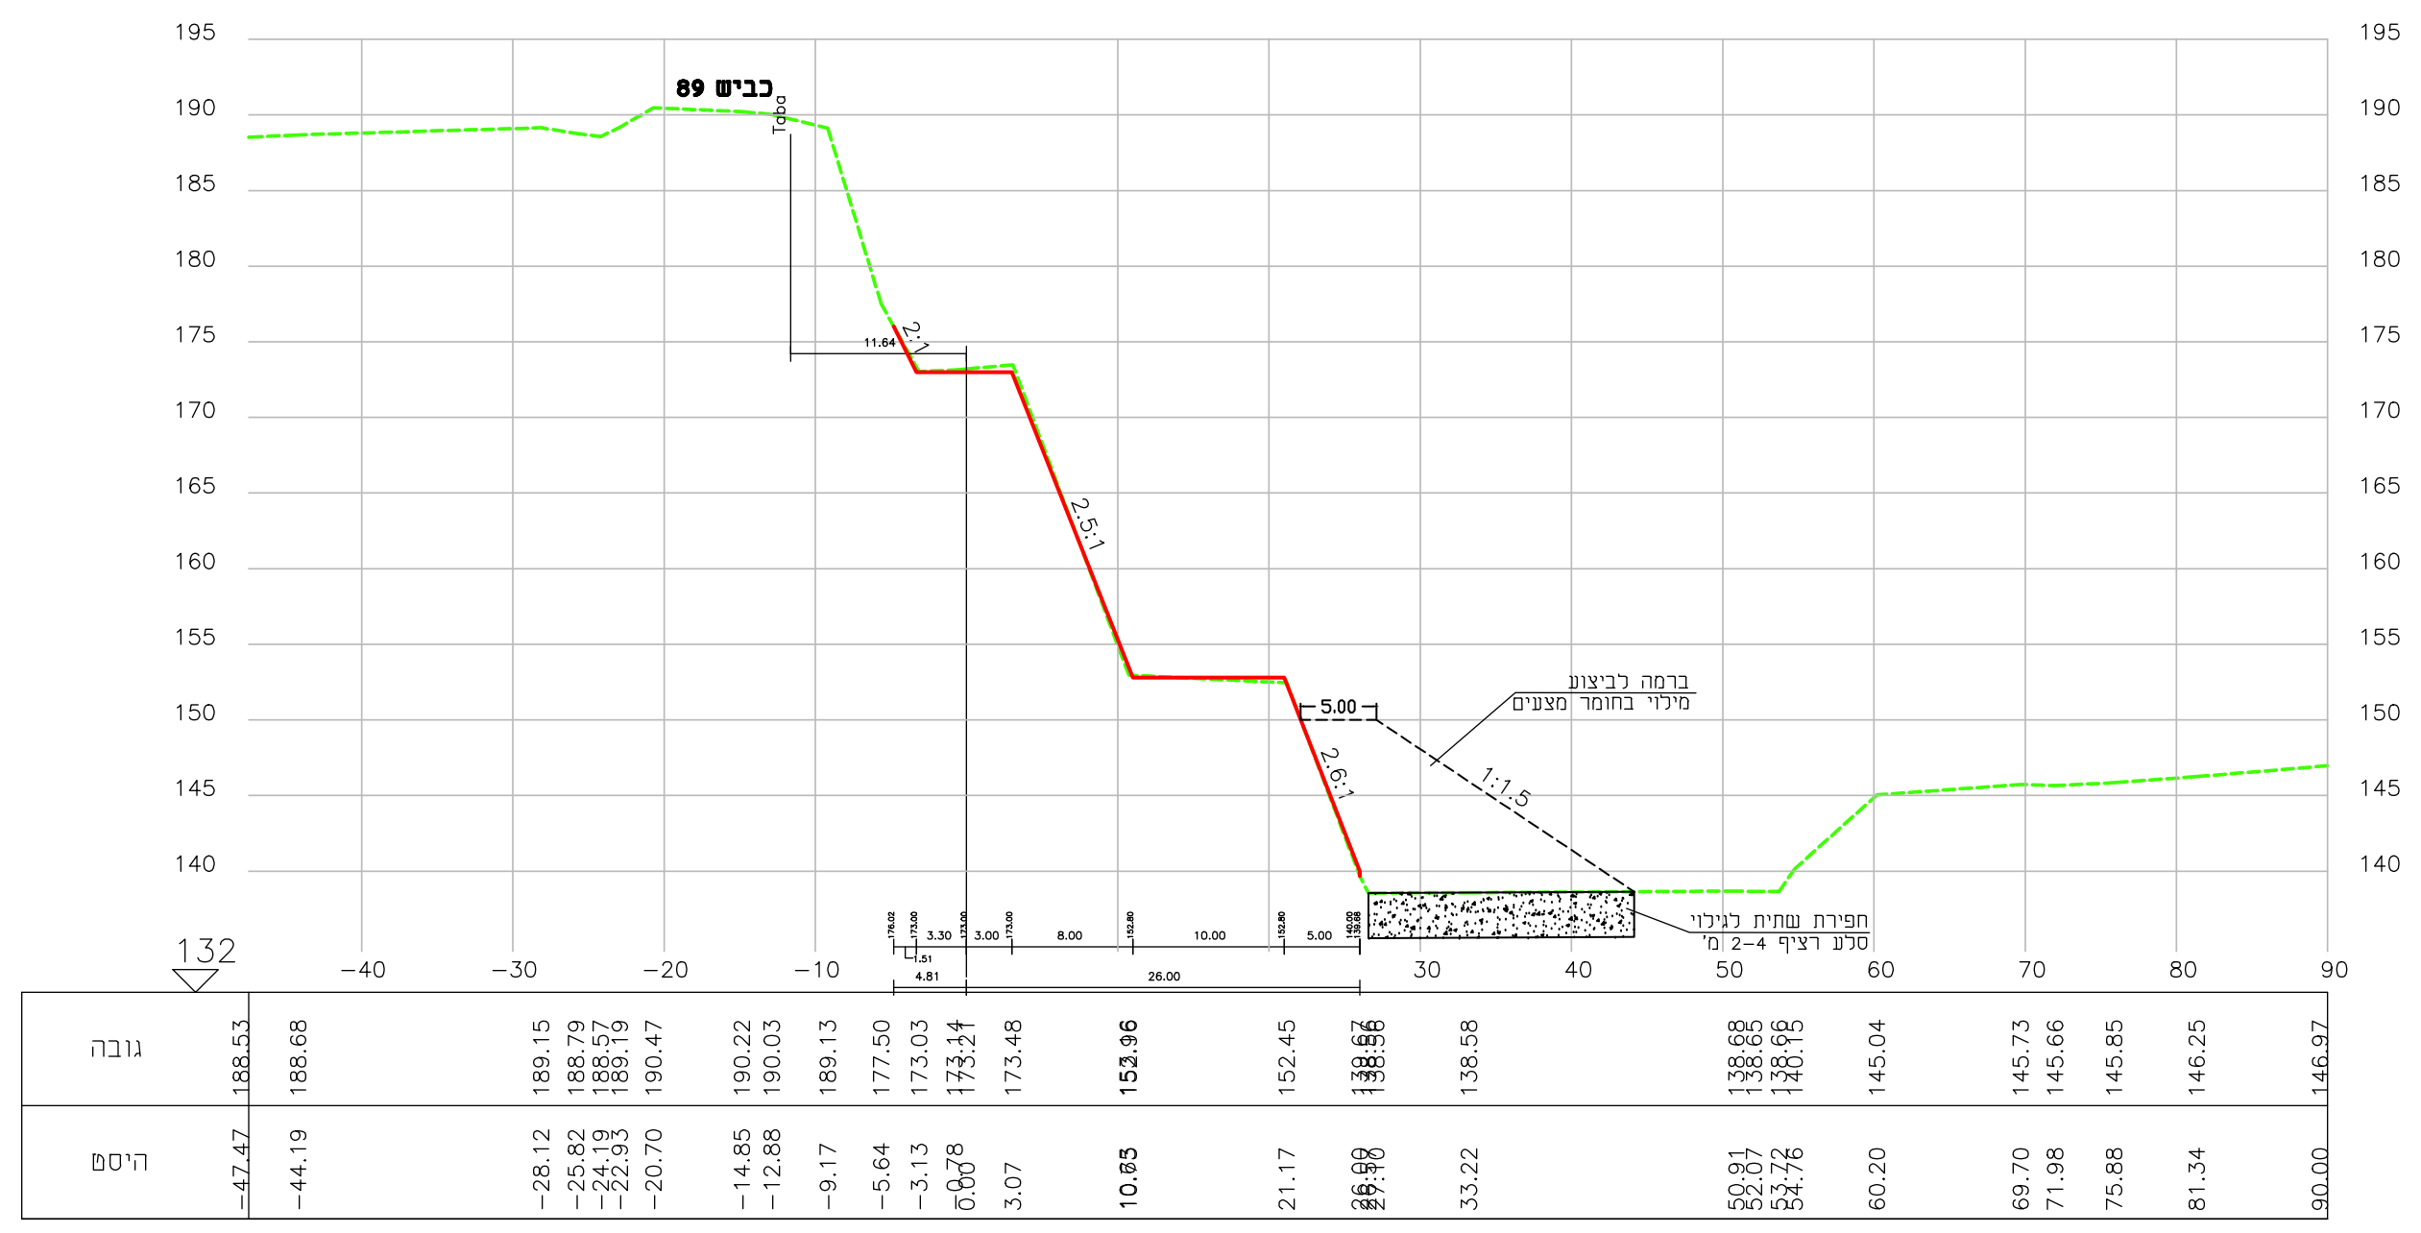
כביש 89
5.00
ברמה לביצוע
מילוי בחומר מצעים
1:1.5
חפירת שתית לגילוי
סלע רציף 2-4 מ'
132
גובה
היסט

מרחק רץ = 120   חתך 6

MAGAR07

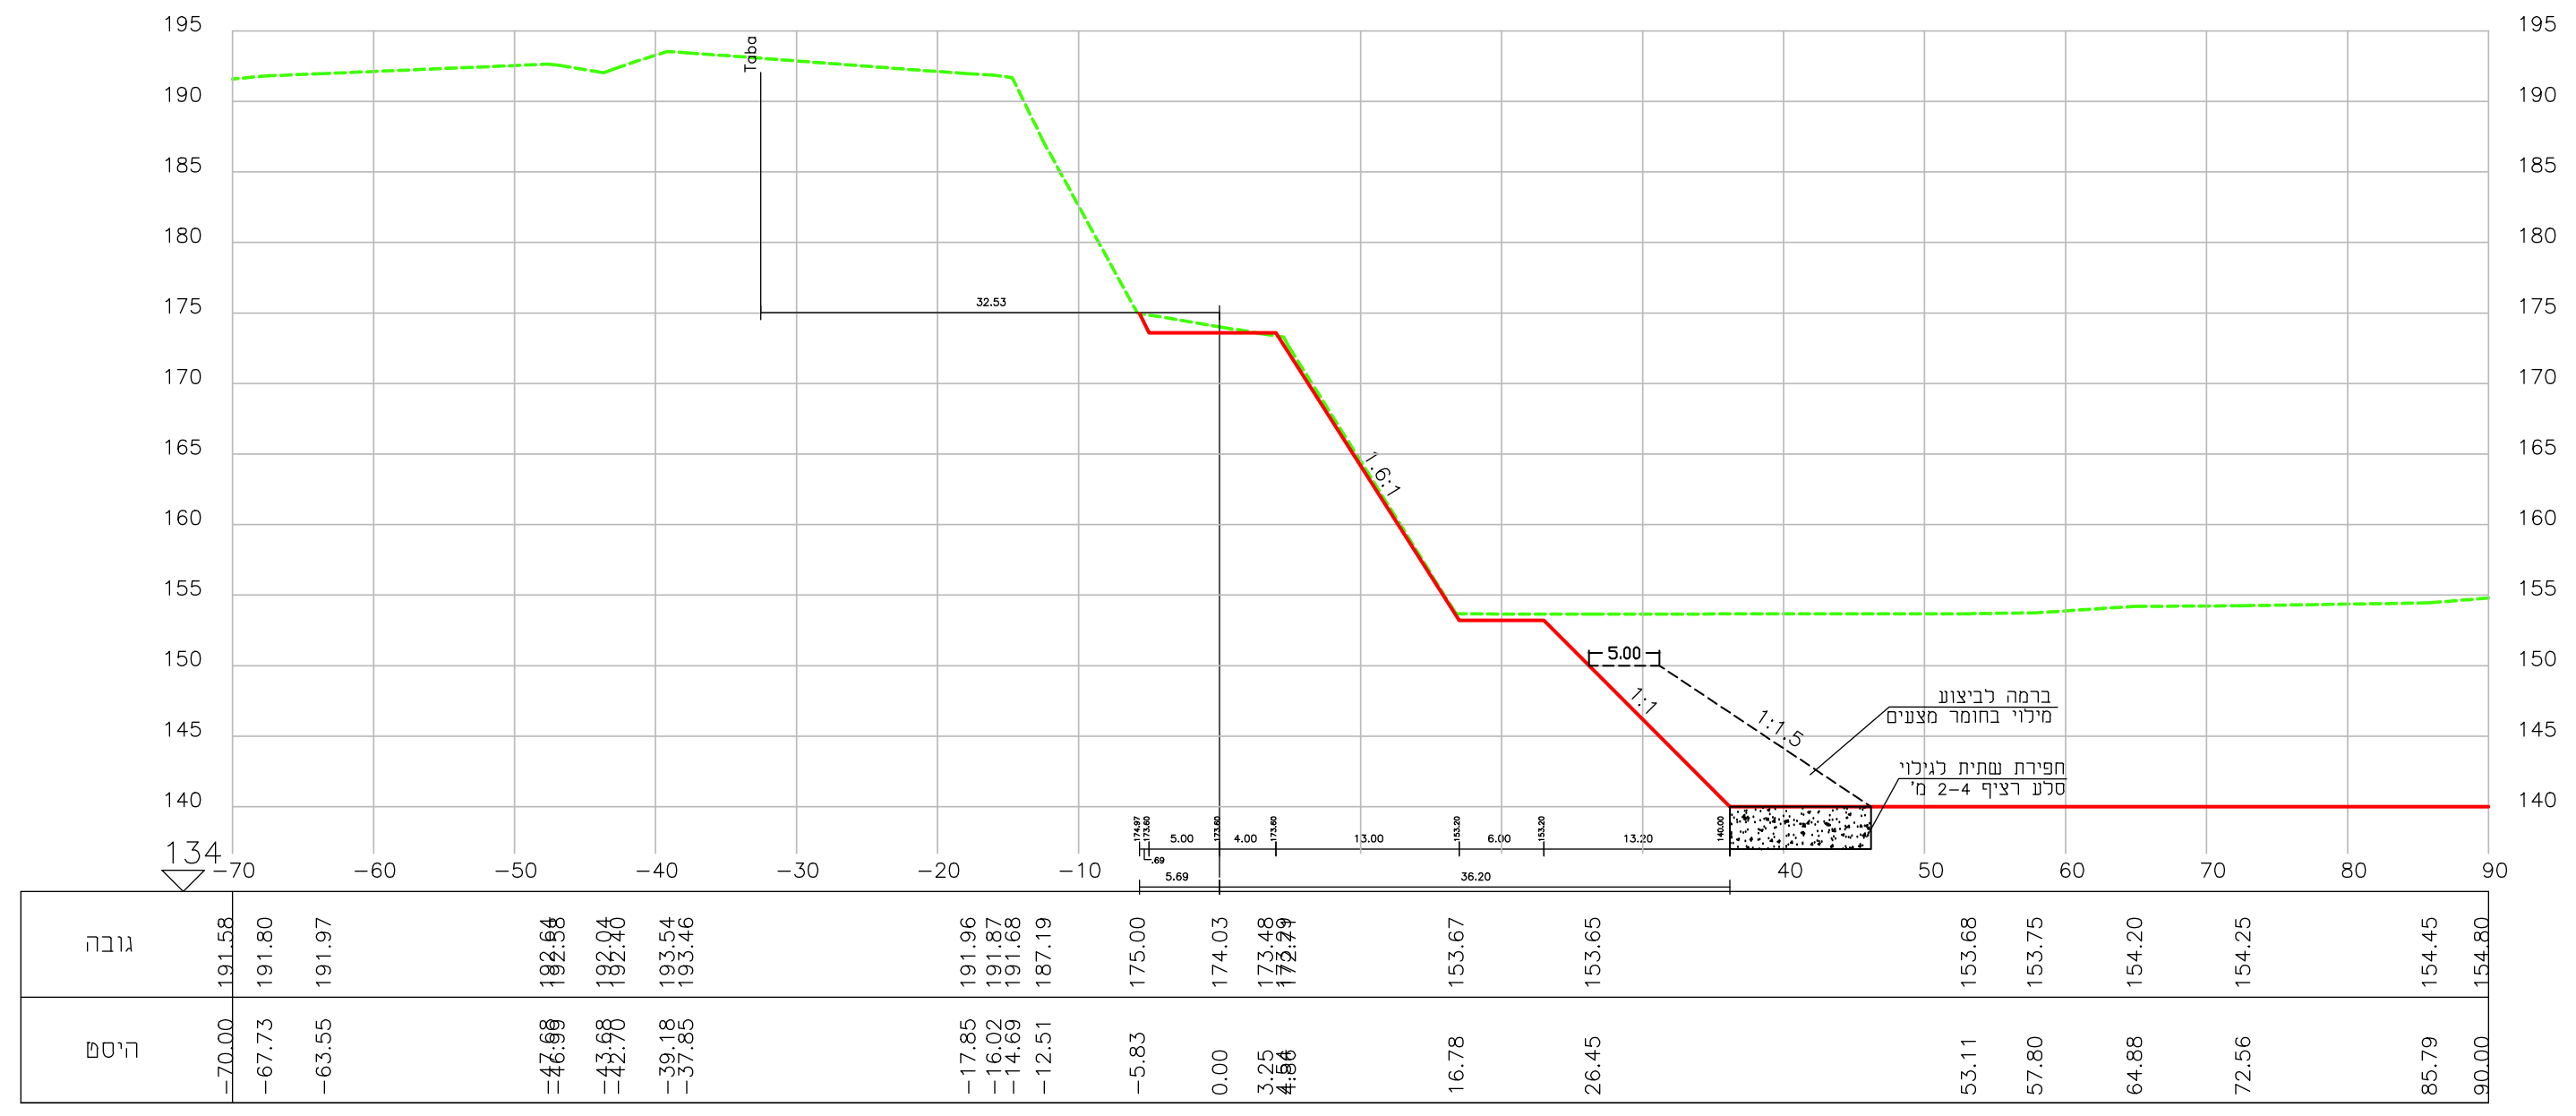
5.00
ברמה לביצוע
מילוי בחומר מצעים
1:1.5
חפירת שתית לגילוי
סלע רציף 2-4 מ'
134
גובה
היסט

מרחק רץ = 200   חתך 10

MAGAR07

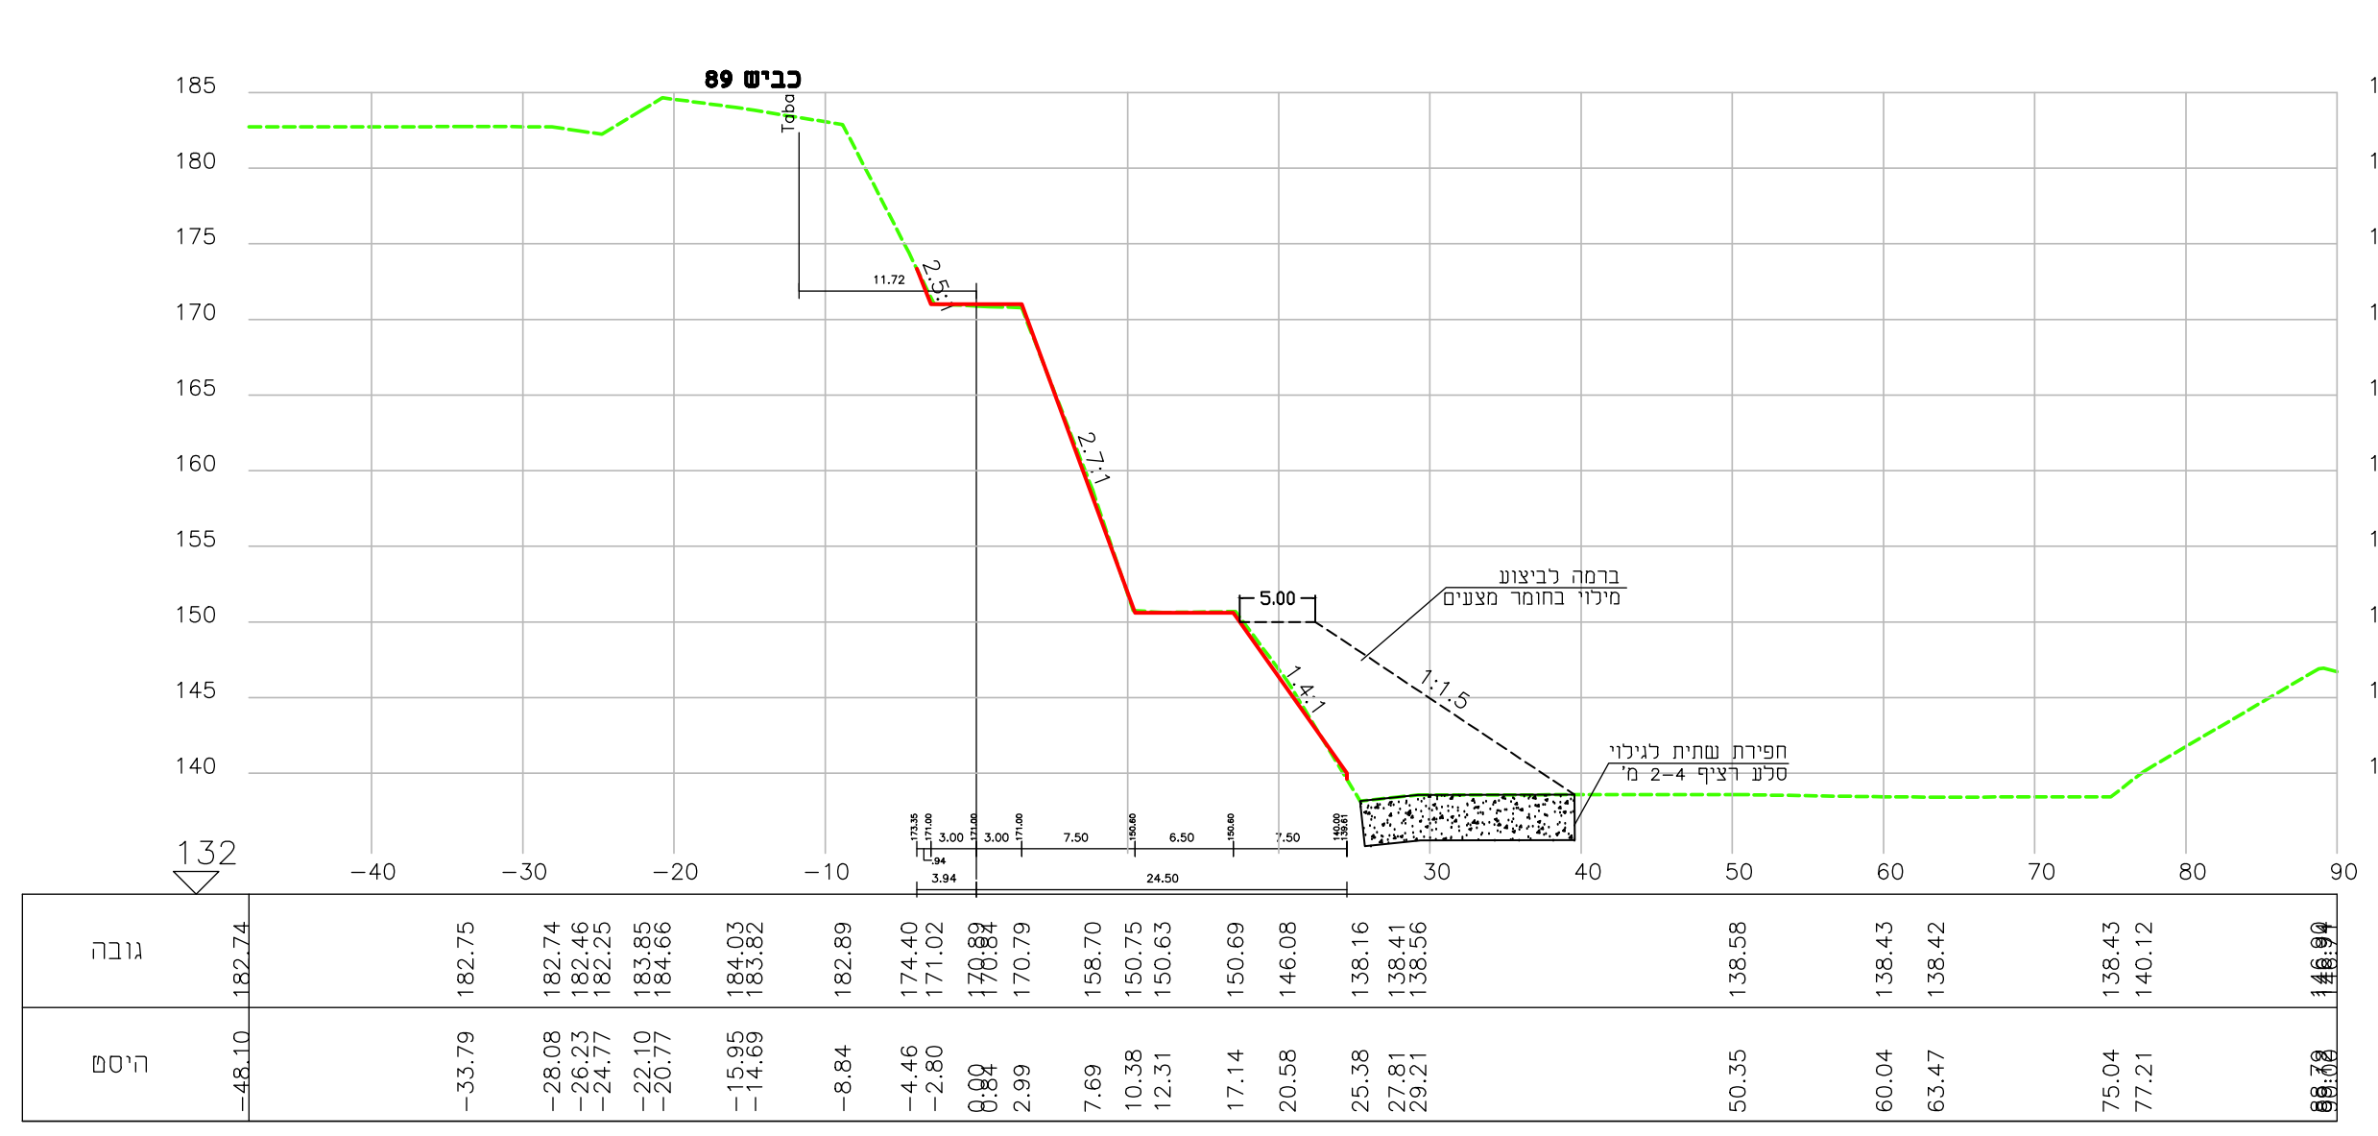
כביש 89
5.00
ברמה לביצוע
מילוי בחומר מצעים
1:1.5
חפירת שתית לגילוי
סלע רציף 2-4 מ'
132
גובה
היסט

מרחק רץ = 20   חתך 1

MAGAR07

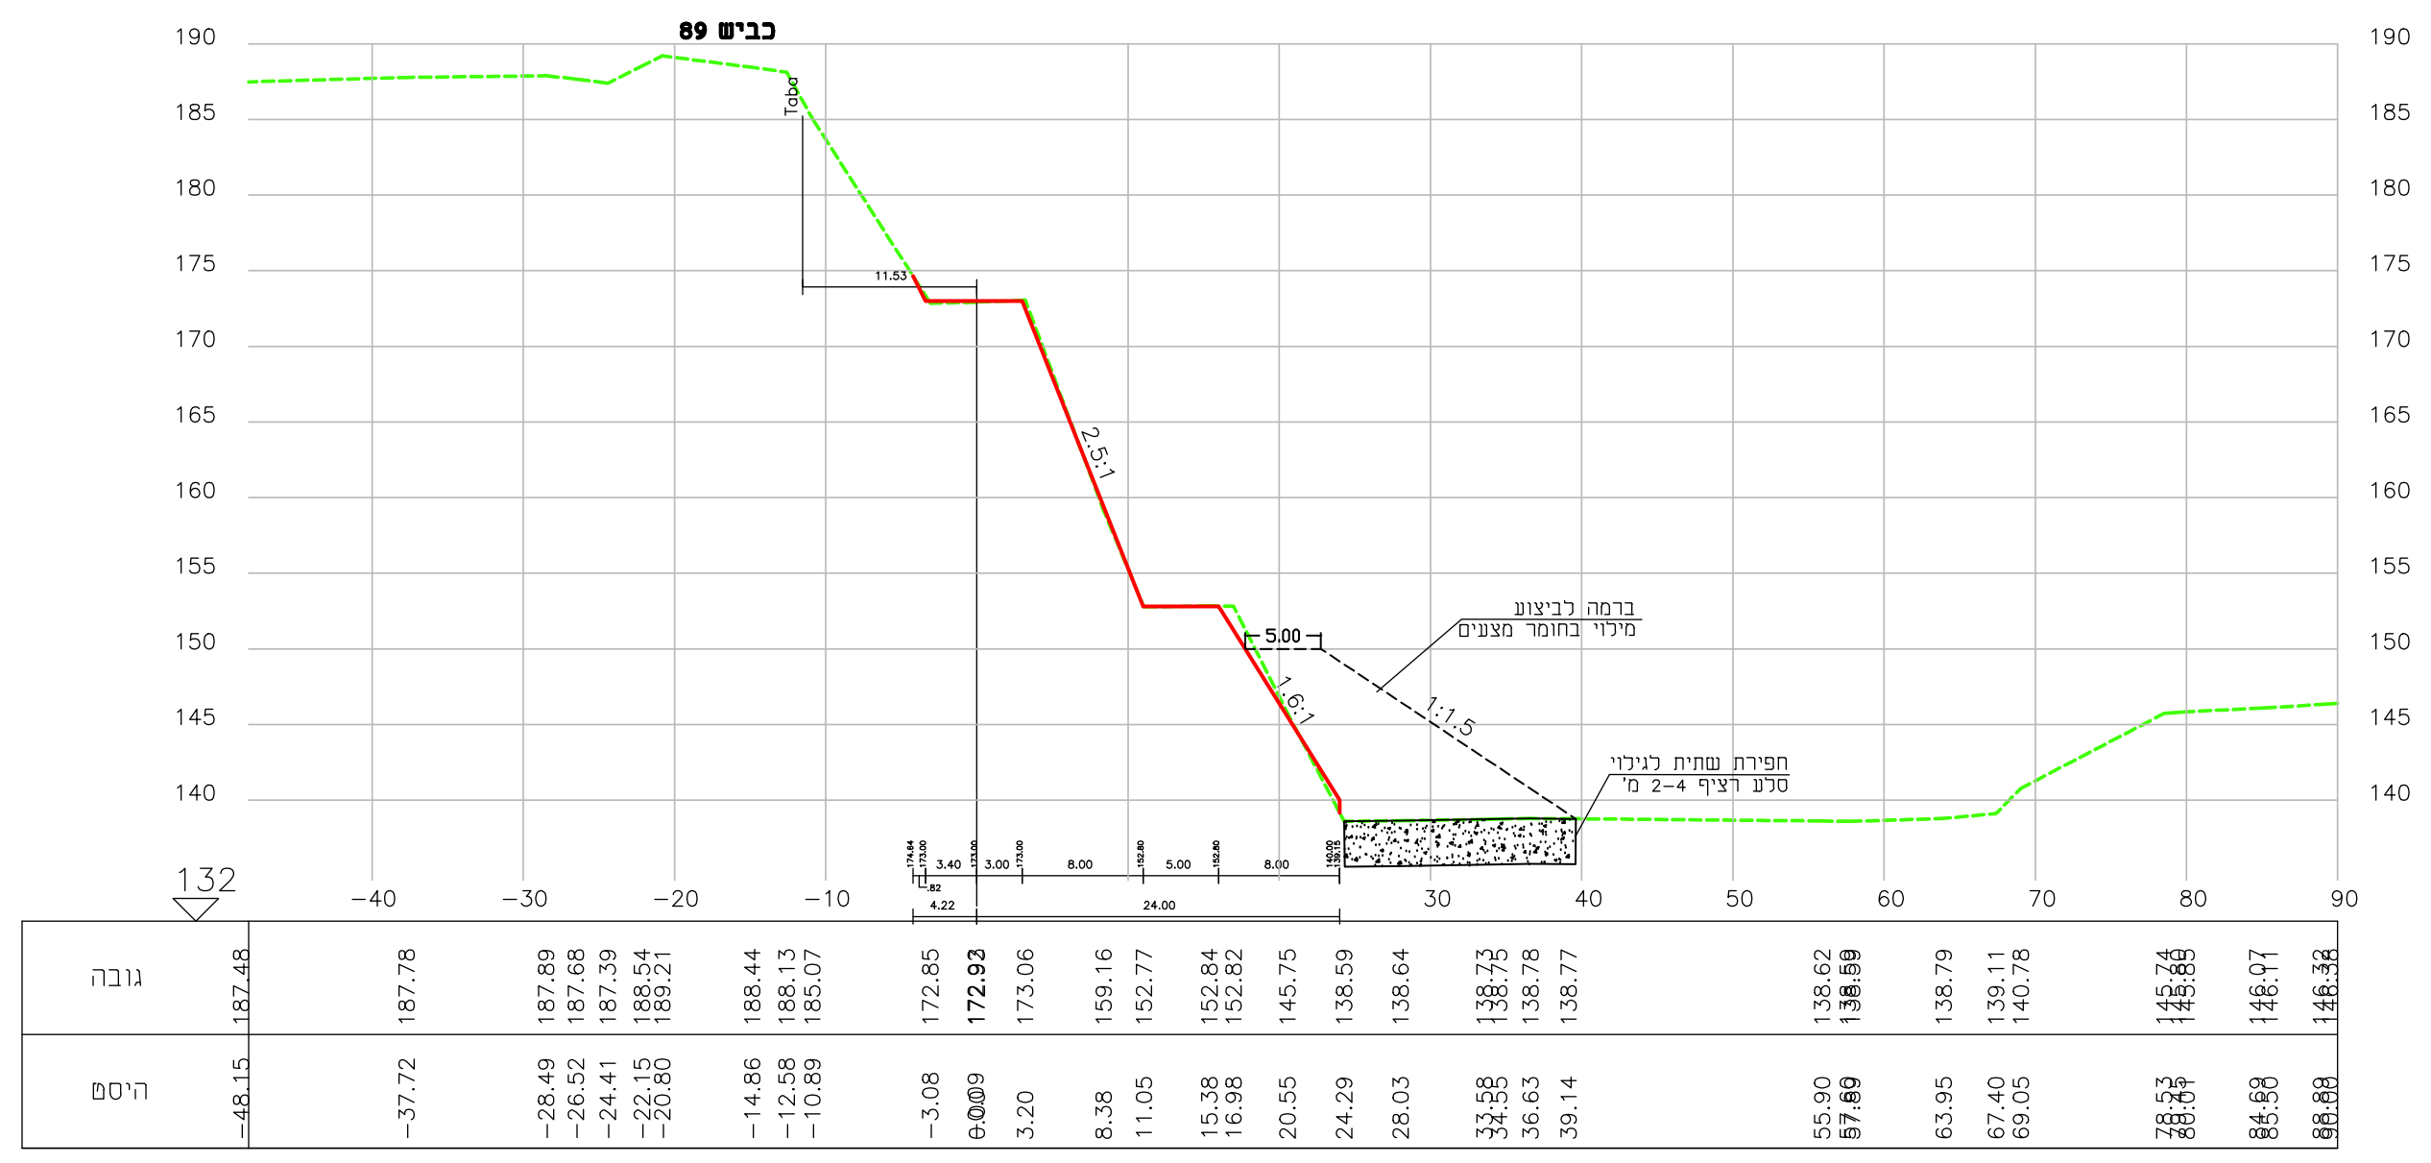
כביש 89
5.00
ברמה לביצוע
מילוי בחומר מצעים
1:1.5
חפירת שתית לגילוי
סלע רציף 2-4 מ'
132
גובה
היסט

מרחק רץ = 100   חתך 5

MAGAR07

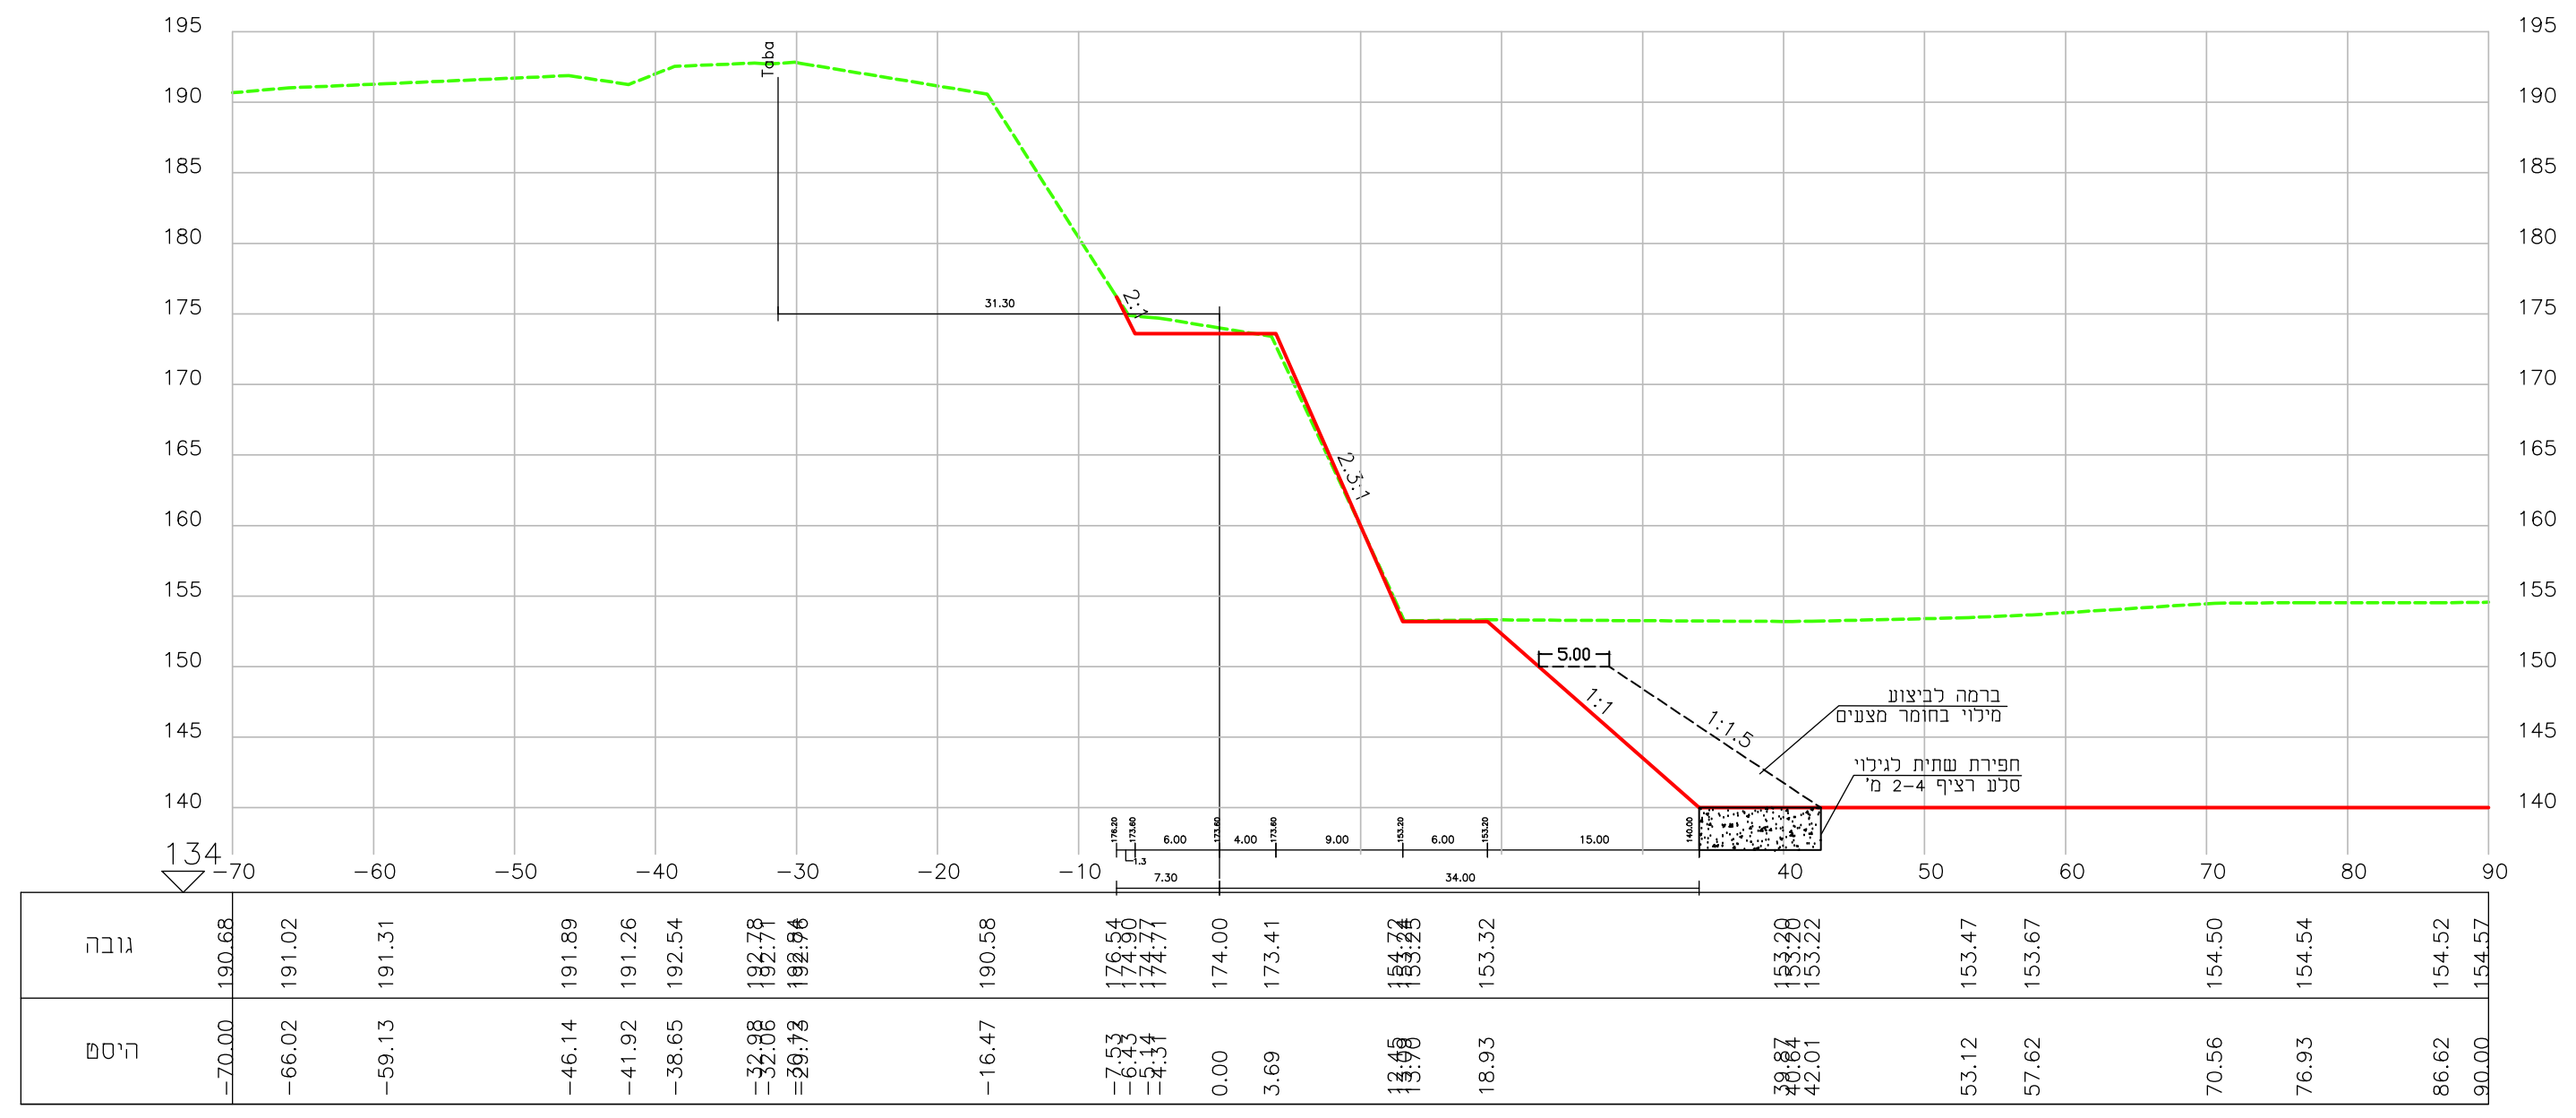
5.00
ברמה לביצוע
מילוי בחומר מצעים
1:1.5
חפירת שתית לגילוי
סלע רציף 2-4 מ'
134
גובה
היסט

מרחק רץ = 180   חתך 9

MAGAR07

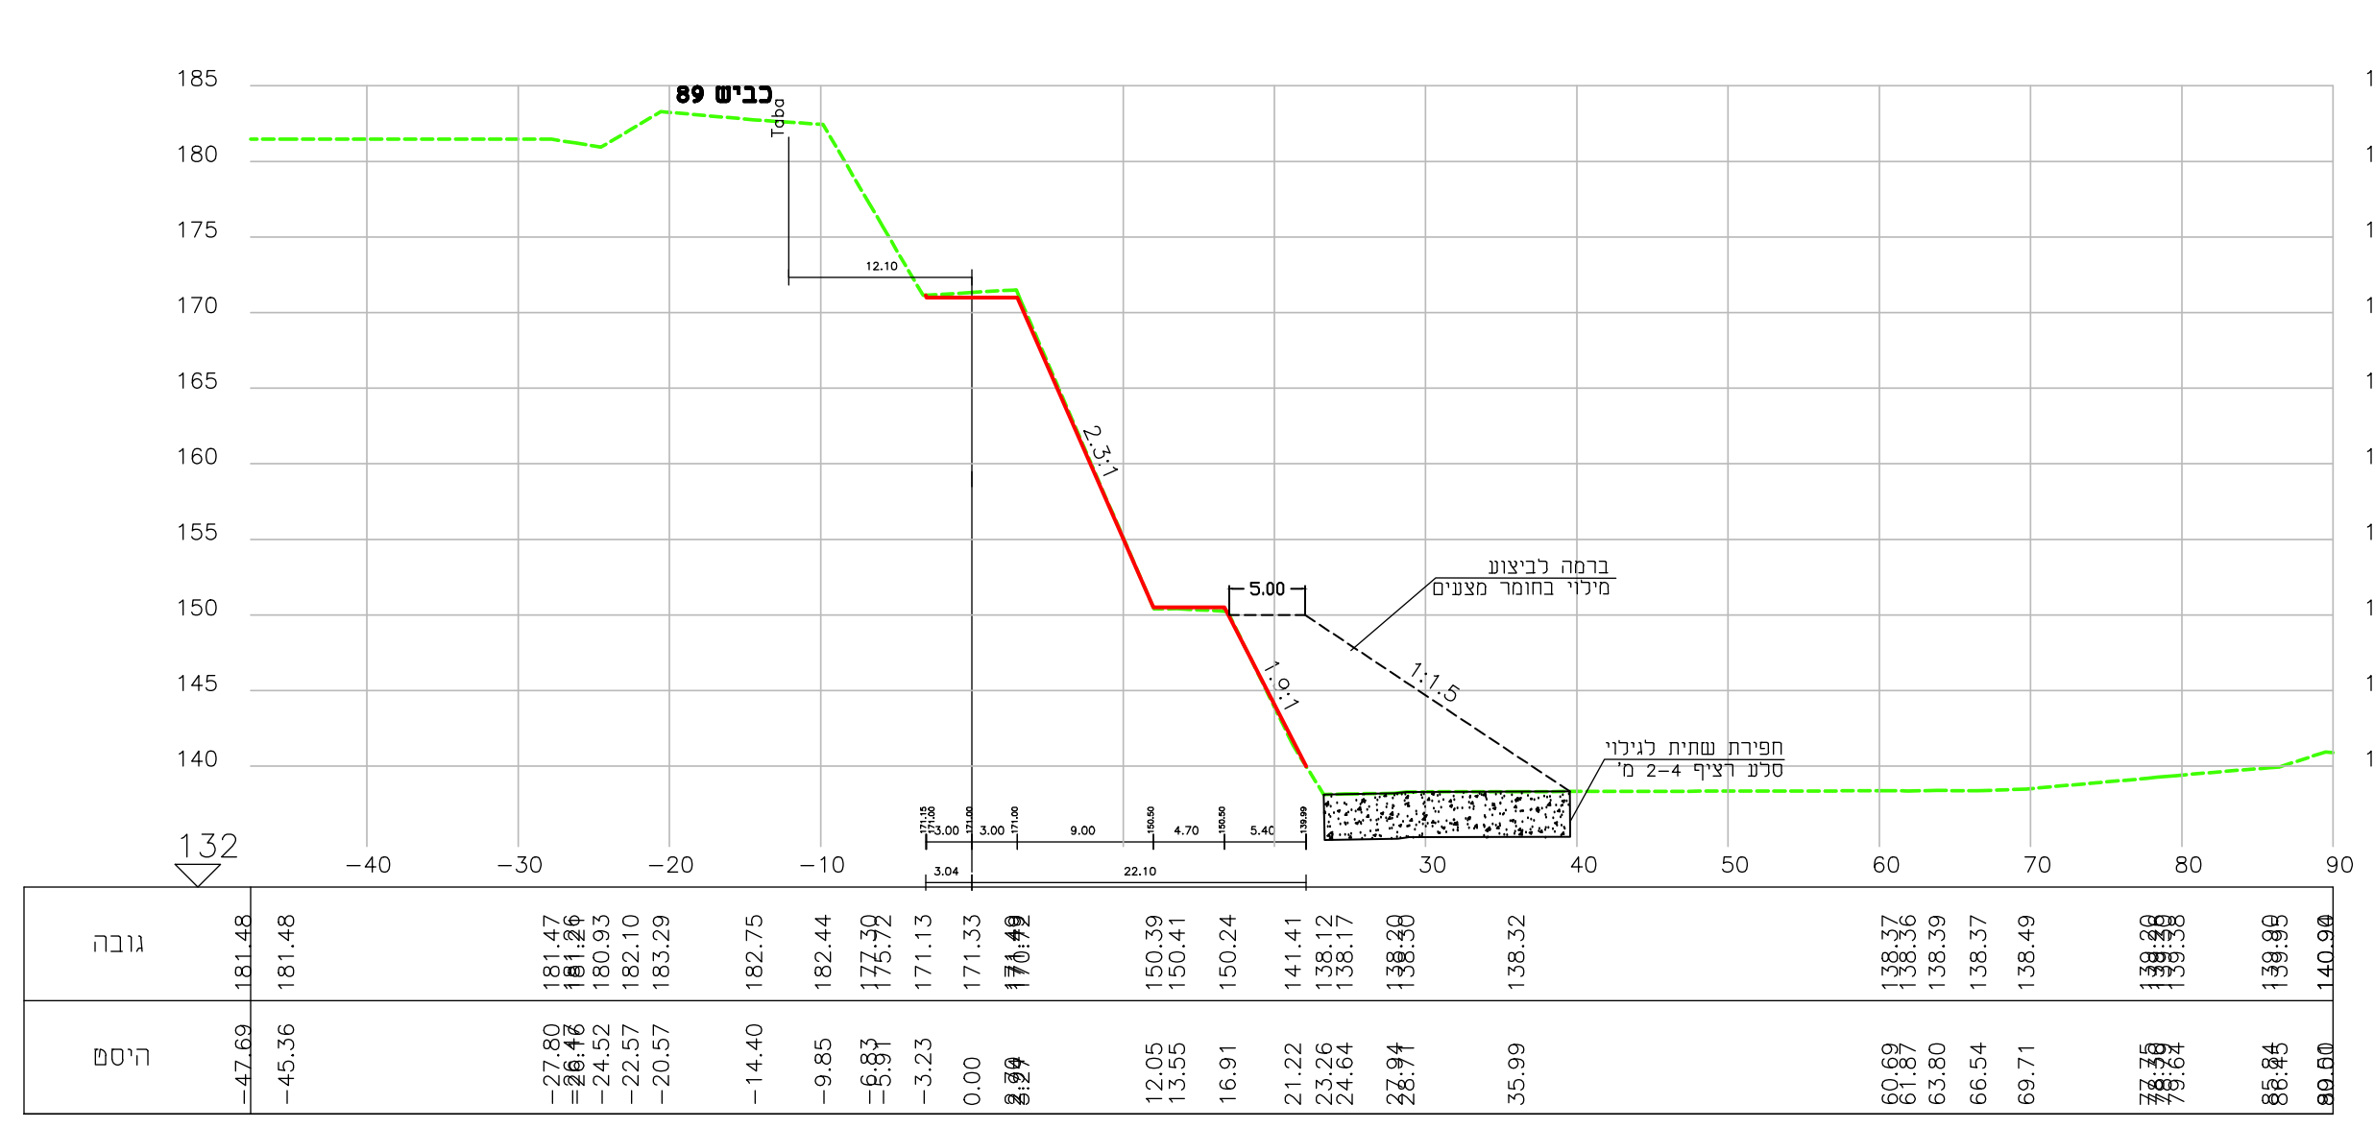
כביש 89
5.00
ברמה לביצוע
מילוי בחומר מצעים
1:1.5
חפירת שתית לגילוי
סלע רציף 2-4 מ'
132
גובה
היסט

מרחק רץ = 0   חתך 0

MAGAR07

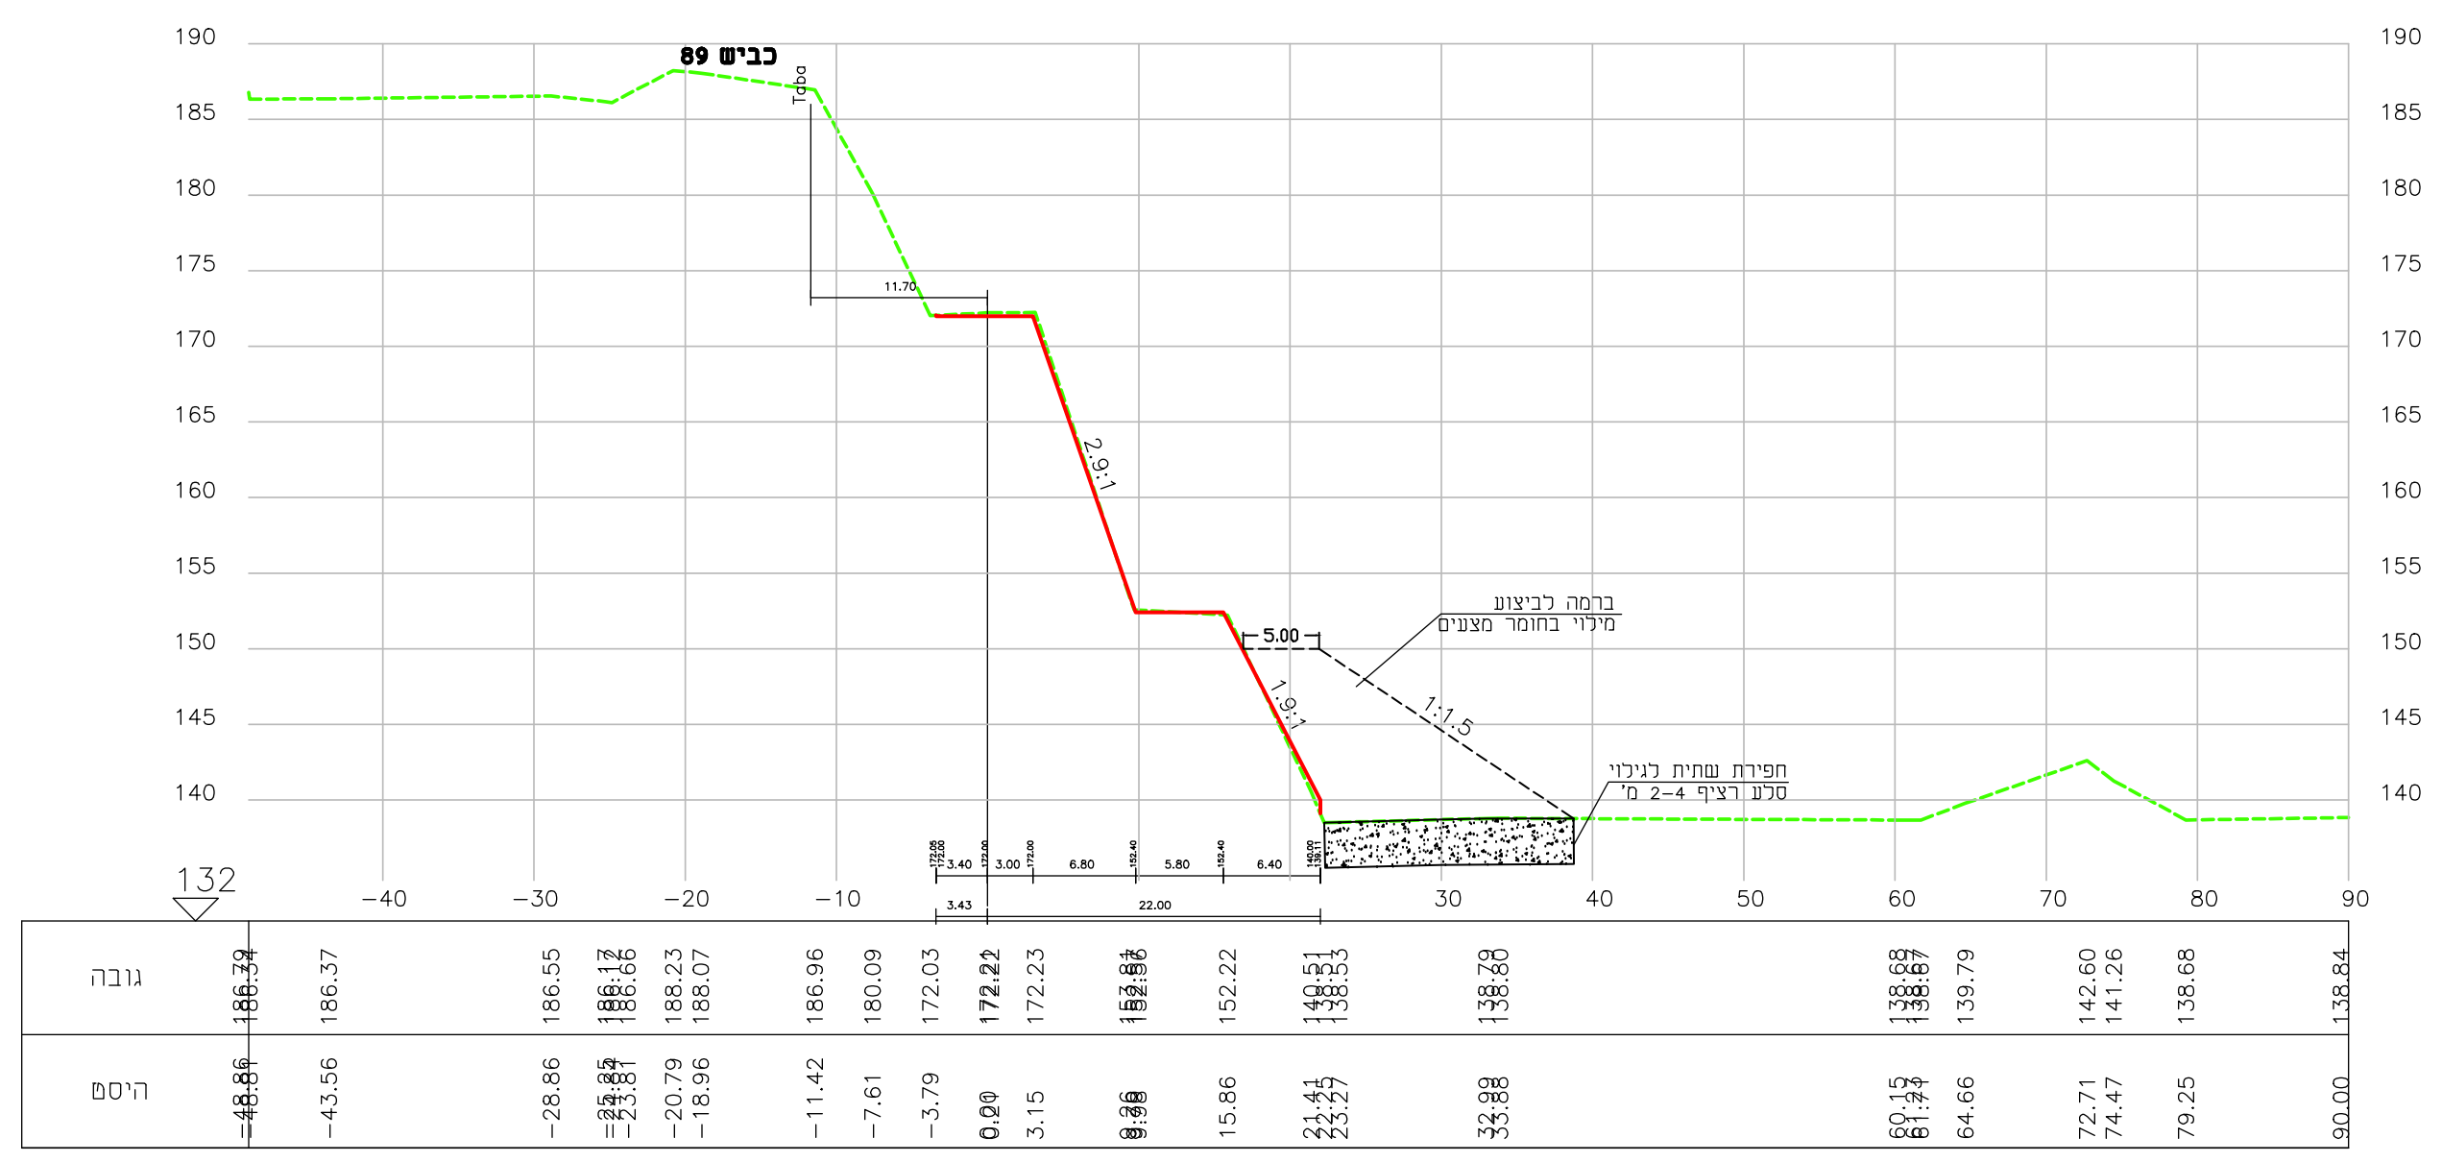
כביש 89
5.00
ברמה לביצוע
מילוי בחומר מצעים
1:1.5
חפירת שתית לגילוי
סלע רציף 2-4 מ'
132
גובה
היסט

מרחק רץ = 80   חתך 4

MAGAR07

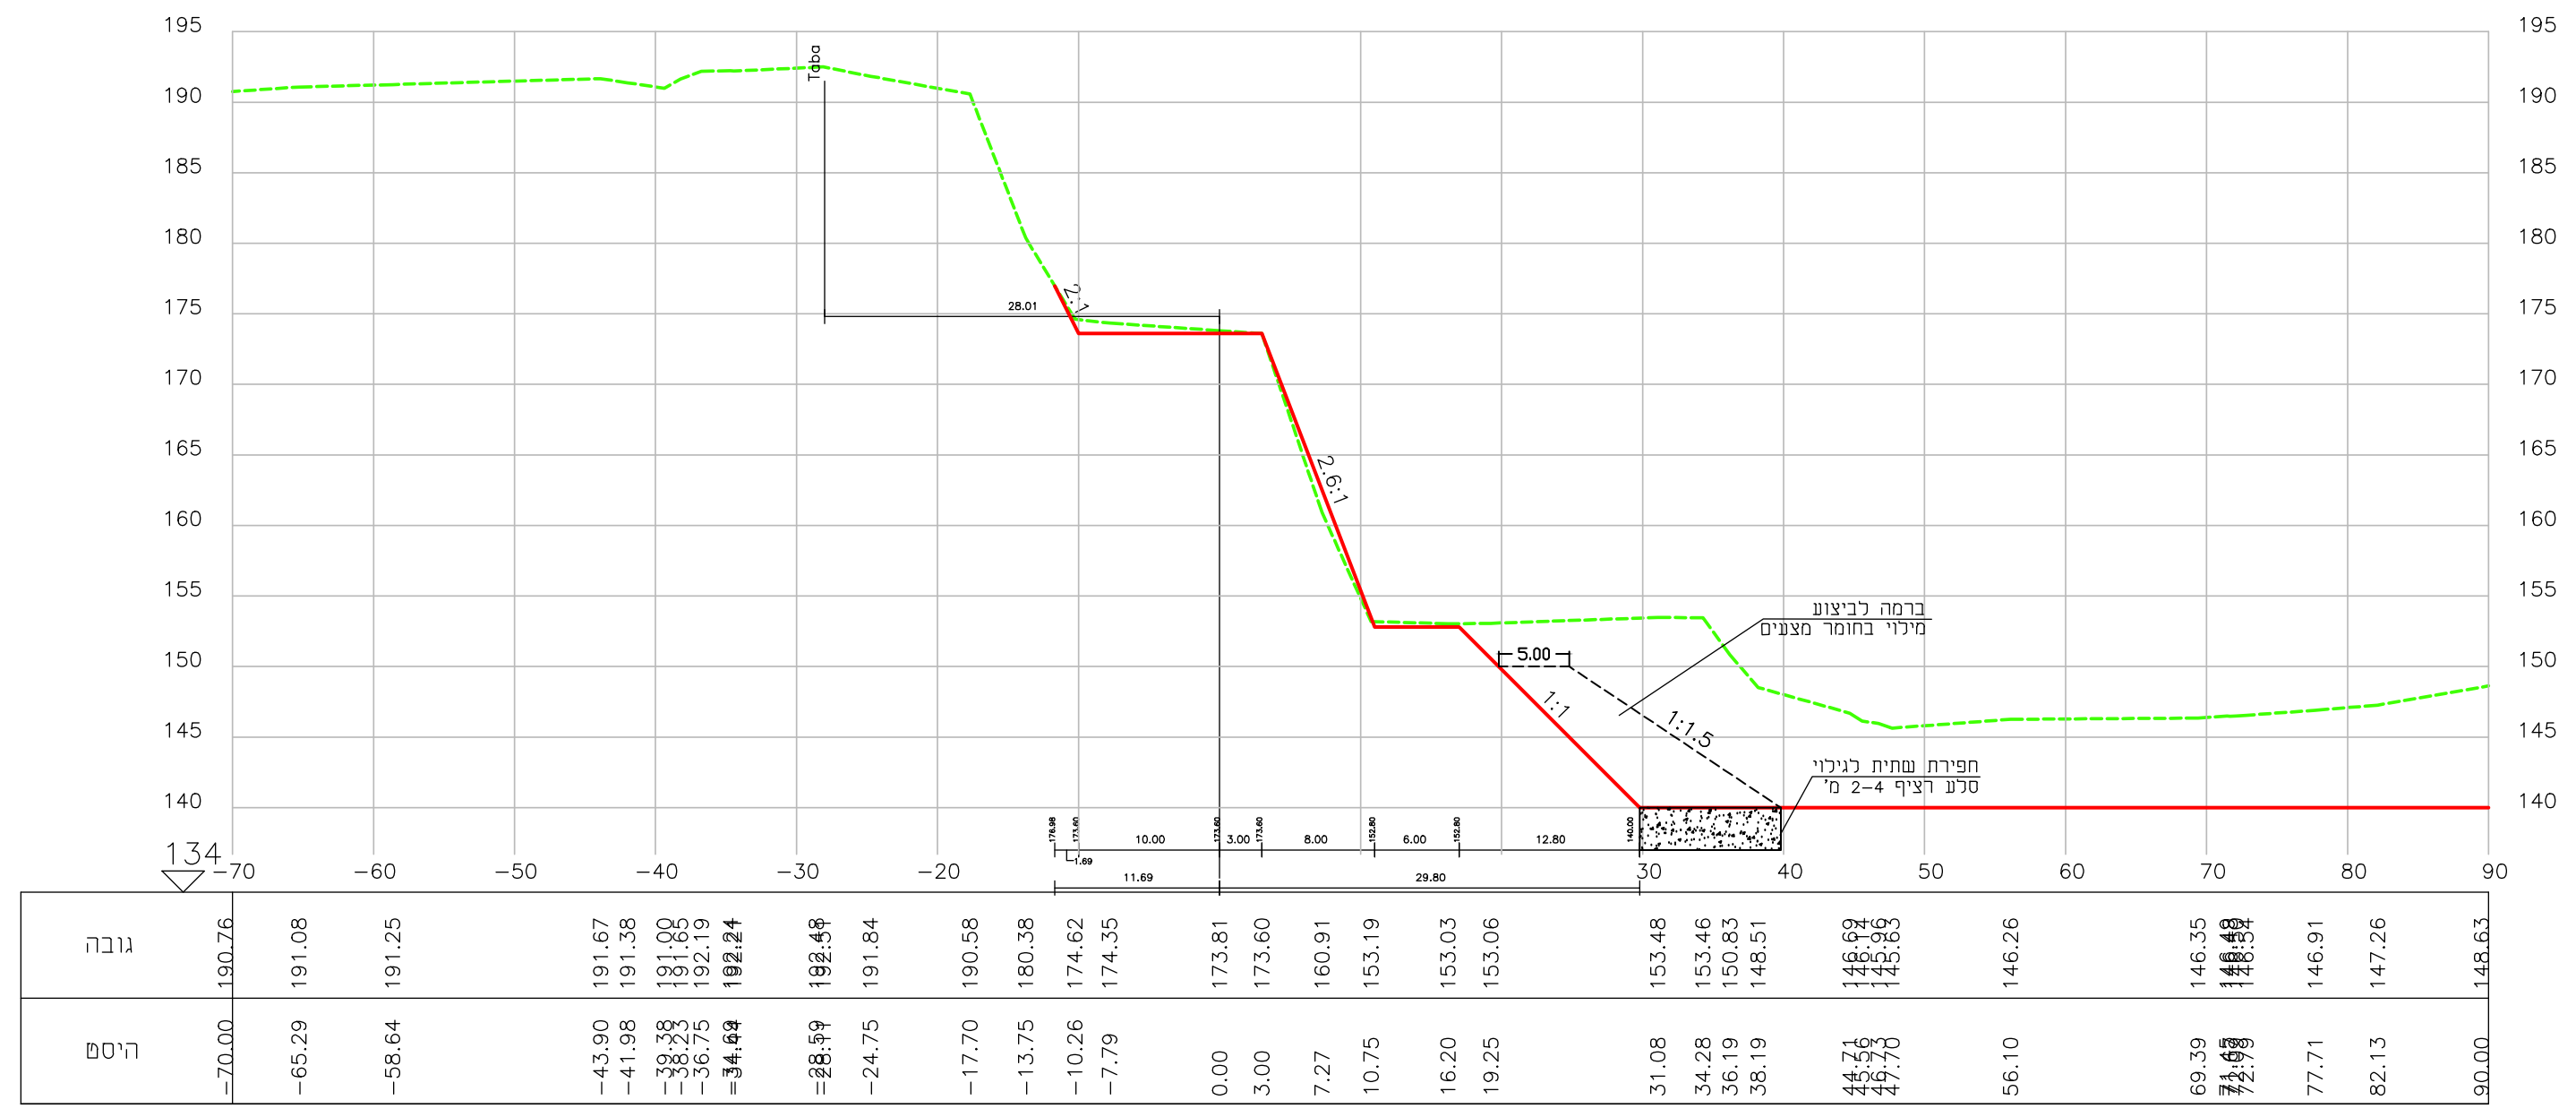
5.00
ברמה לביצוע
מילוי בחומר מצעים
1:1.5
חפירת שתית לגילוי
סלע רציף 2-4 מ'
134
גובה
היסט

מרחק רץ = 160   חתך 8

MAGAR07

הערות:

מקרא:

קרקע קיימת	- - - - - - -
מתוכנן	———
גבול חומר מילוי	- - - - - - -

LEGEND

DRAWING NO.

ספק	תחום	שלב תכנון	מס' פרויקט	תוכנית מס'	מהדורה
Designer	Phase	Aim	Project No	Plan No.	Version no.
	WS - מים, ביוב DR - ניקוז HY - הידרולוגיה	SD - ראשוני PD - מוקדם DD - מפורט		XXX 1301, 1302, 1303.	X.X 00, 01 ,02, .

מהדורה	תאריך	תאור עדכון	אישר
01	07.03.21	עדכון חתכים	מ.רוזנטל

כל הזכויות שמורות לחברה מ.רוזנטל מהנדסים בע"מ
אין לשכפל מסמך זה, לעשות בו שימוש או להפיצו ללא אישור בכתב.

M. ROSENTHAL ENGINEERS Ltd.
Agricultural, Civil & Environmental Eng.
Haifa 14 Haim Laskov St. ISRAEL 34590
GILON m.p.o. misgav, ISRAEL 20103
Tel:(972)-4958-0621
Fax:(972)-4958-0225
e-mail: meir@rme.co.il

מ. רוזנטל
מהנדסים בע"מ
הנדסה חקלאית אזרחית וסביבתית
חיפה, חיים לסקוב 14 34950
גילון ד.נ. משגב 30102
טל: 04-9580621
פקס: 04-9580225
meir@rme.co.il

מקרא:

KEY PLAN מפתח גליונות:

PROJECT NAME: פרוייקט:

נחל געתון 13315-1
מניעת הצפות אגן געתון

DRAWING NAME: שם התכנית:

מאגר ויסות וריסון שטפונות
מחצבת יחיעם
חתכים לרוחב – מאגר
חתכים 0-11

שלב תכנון	כללי (SD) ○	מוקדם (PD) ●	מפורט (DD) ○	
מטרה	לעיון (FI) ○	לאישור (FA) ●	למכרז (FT) ○	לביצוע (FC) ○

מהדורה Rev. No.	תאריך DATE:	תכנן DESIGNED:	שרטט DRAWN:	אישר APPROVED:
01	07.03.21	מ.ר.	ס.פ.	מ.רוזנטל
01	05.01.2021	מ.ר.	רוני	מ.רוזנטל

מס' פרוייקט מתכנן: **21618**   קנ"מ: 1:500

SHEET FILE NAME: RME-DR-PD-21618-40XX.DWG שם קובץ הגיליונות:
PLOT FILE NAME: RME-DR-PD-21618-4001-01.PLT שם קובץ הדפסה:

מהדורה   תוכנית מס'   מס' פרויקט   שלב תכנון   תחום   ספק

RME-DR-PD-21618-4001-01

G:\PROJECT\AUTOCAD\21618\2018 שנתון\RME\RME-DR-PD-21618-40XX.7.v3ttttt.dwg, 10/03/2021 16:13:32, DWG To PDF.pc3