הערות:

מקרא:

קרקע קיימת	🟩 - - - - -
מתוכנן	🟥 ——
גבול חומר מילוי	- - - - - -

LEGEND

DRAWING NO.

מהדורה	תוכנית מס'	מס' פרויקט	שלב תכנון	תחום	ספק
Version no.	Plan No.	Project No	Aim	Phase	Designer
X.X 00, 01 ,02, .	XXX 1301, 1302, 1303.		SD - ראשוני PD - מוקדם DD - מפורט	WS - מים, ביוב DR - ניקוז HY - הידרולוגיה	

מהדורה	תאריך	תאור עדכון	אישר

כל הזכויות שמורות לחברה מ.רוזנטל מהנדסים בע"מ
אין לשכפל מסמך זה, לעשות בו שימוש או להפיצו ללא אישור בכתב.

M. ROSENTHAL
ENGINEERS Ltd.
Agricultural, Civil & Environmental Eng.
Haifa 14 Haim Laskov St. ISRAEL 34590
GILON m.p.o. misgav, ISRAEL 20103
Tel:(972)-4958-0621
Fax:(972)-4958-0225
e-mail: meir@rme.co.il

מ. רוזנטל
מהנדסים בע"מ
הנדסה חקלאית אזרחית וסביבתית
חיפה, חיים לסקוב 14 34950
גילון ד.נ. משגב 30102
טל: 04-9580621
פקס: 04-9580225
meir@rme.co.il

מקרא:

KEY PLAN מפתח גליונות:

PROJECT NAME: פרוייקט:

נחל געתון 13315-1
מניעת הצפות אגן געתון

DRAWING NAME: שם התכנית:

מאגר ויסות וריסון שטפונות
מחצבת יחיעם
חתכים לרוחב – מאגר
חתכים 24-35

שלב תכנון	כללי (SD) ○	מוקדם (PD) ●	מפורט (DD) ○	
מטרה	לעיון (FI) ○	לאישור (FA) ●	למכרז (FT) ○	לביצוע (FC) ○

מהדורה Rev. No.	תאריך DATE:	תכנן DESIGNED:	שרטט DRAWN:	אישר APPROVED:
00	06.12.2020	מ.ר.	רוני	מ.רוזנטל

מס' פרוייקט מתכנן: **21618** קנ"מ: 1:500

SHEET FILE NAME: RME-DR-PD-21618-40XX.DWG שם קובץ הגיליונות:
PLOT FILE NAME: RME-DR-PD-21618-4003-00.PLT שם קובץ הדפסה:

מהדורה	תוכנית מס'	מס' פרויקט	שלב תכנון	תחום	ספק

RME-DR-PD-21618-4003-00

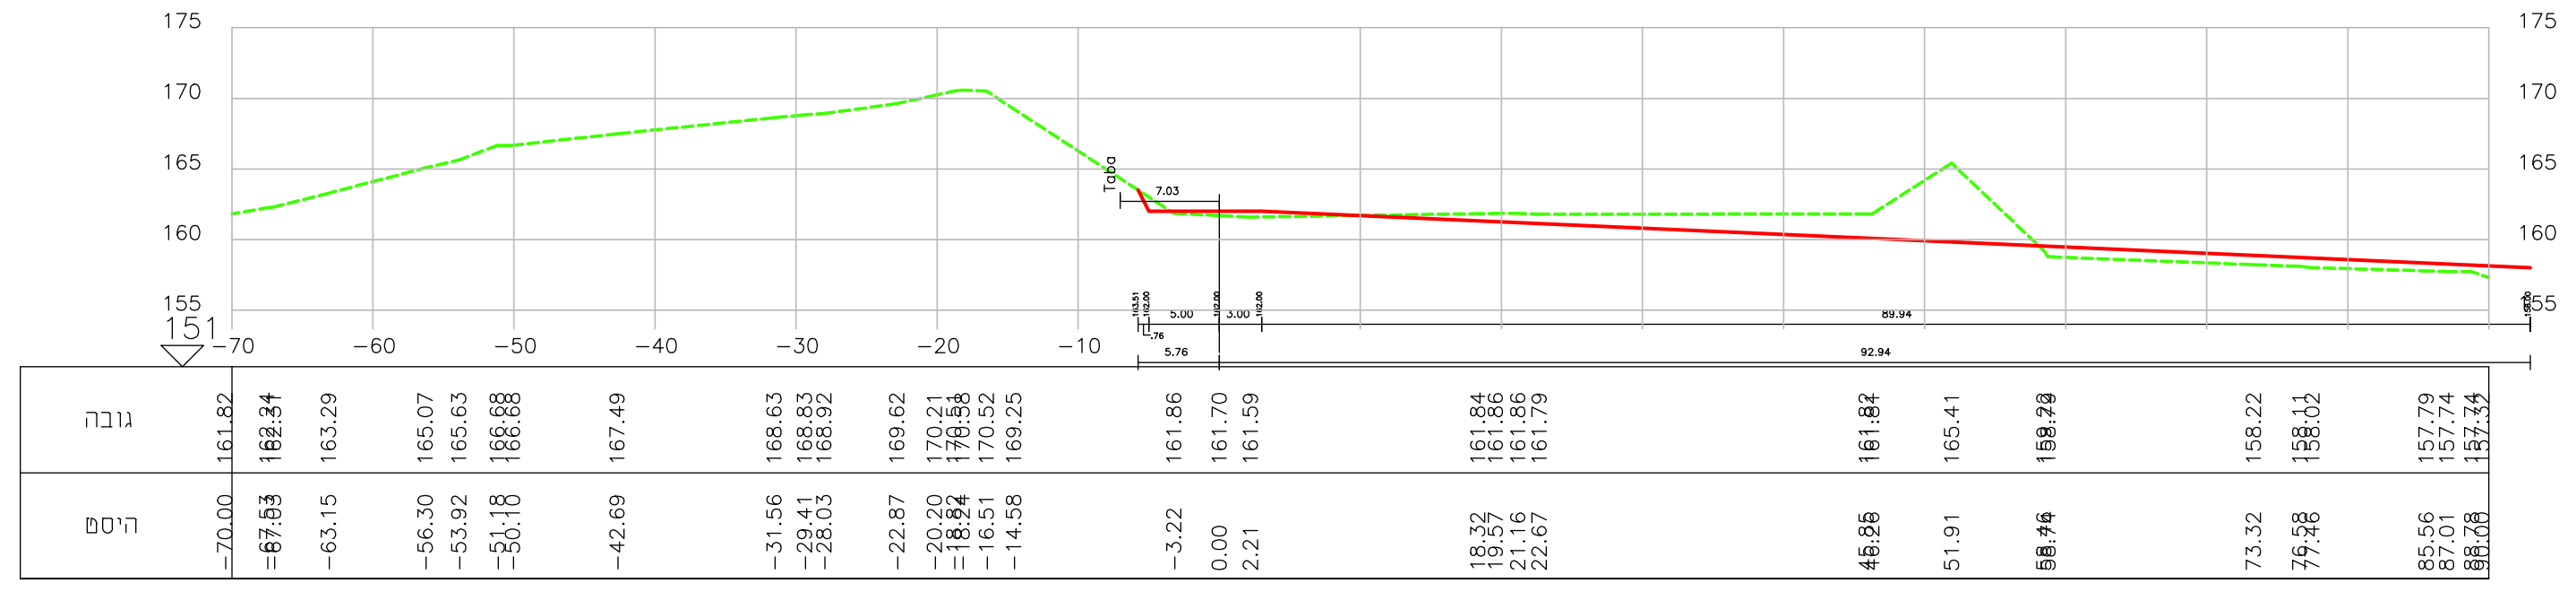
גובה
היסט
151

מרחק רץ = 540 חתך 27 MAGAR07

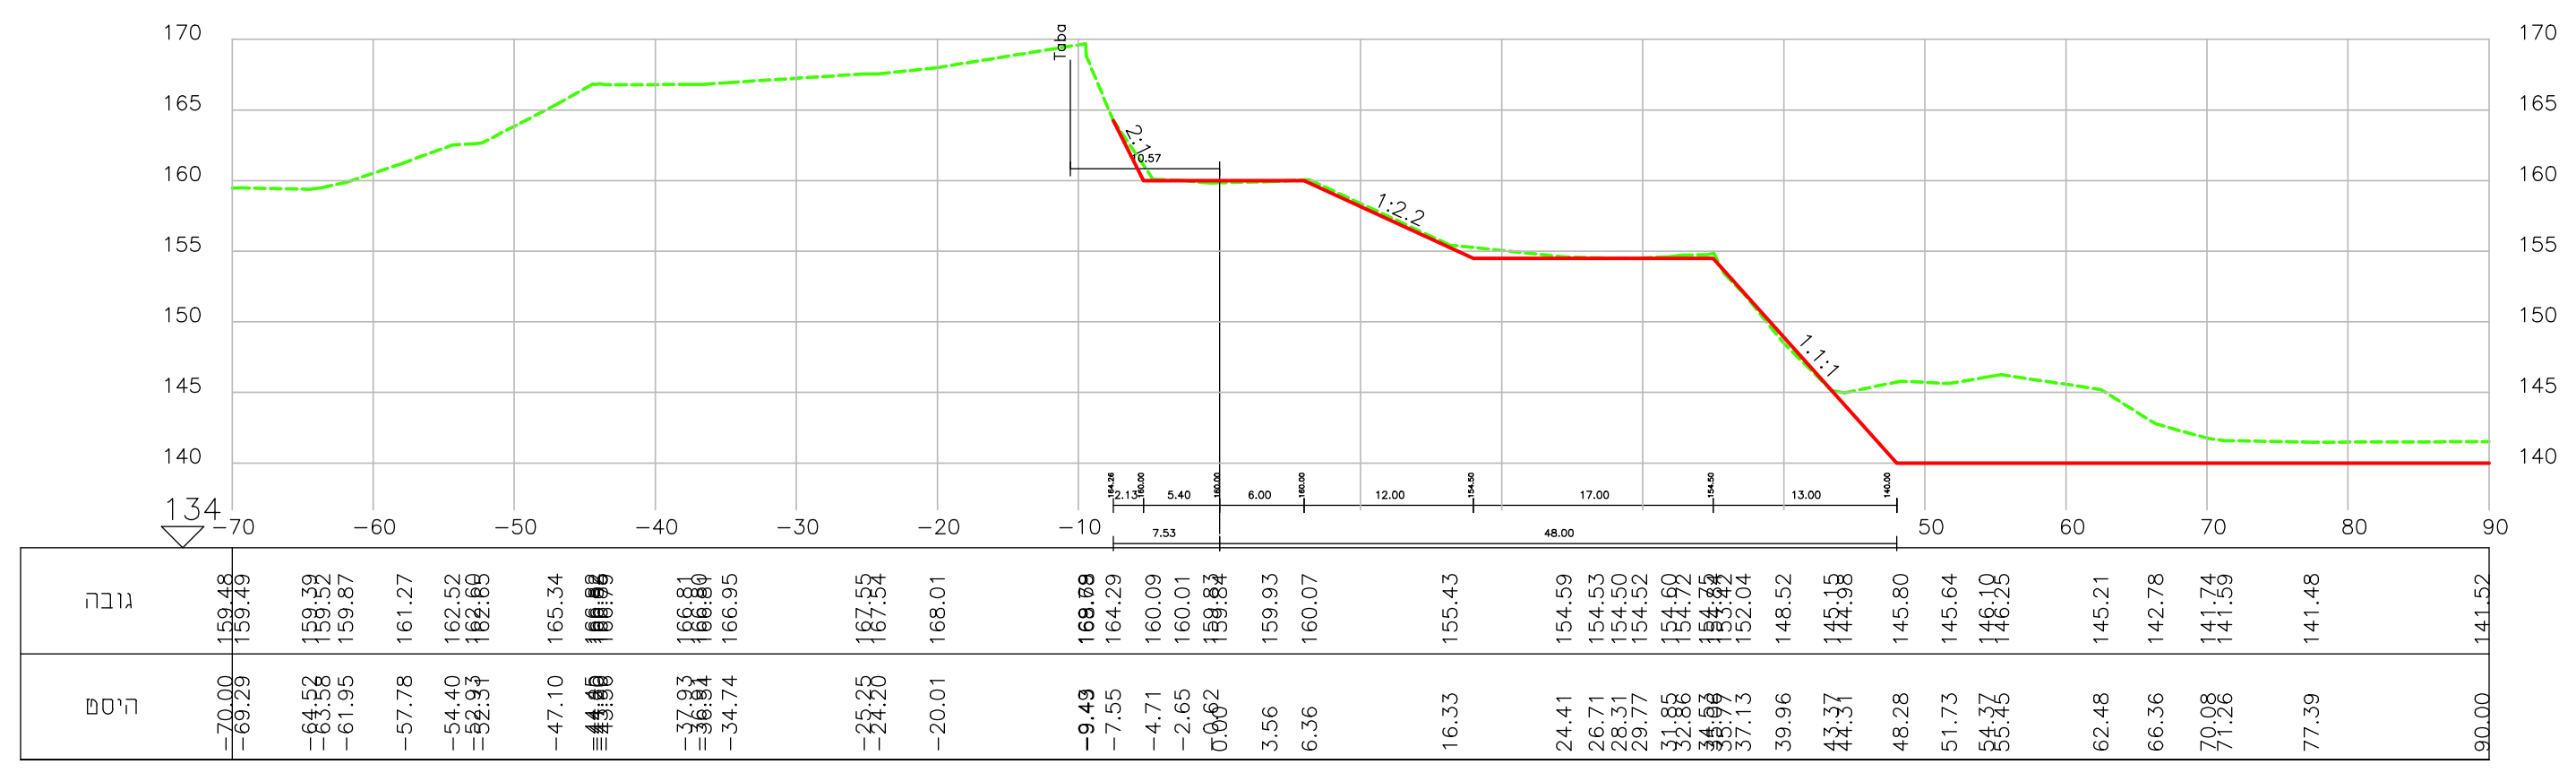
גובה
היסט
134

מרחק רץ = 620 חתך 31 MAGAR07

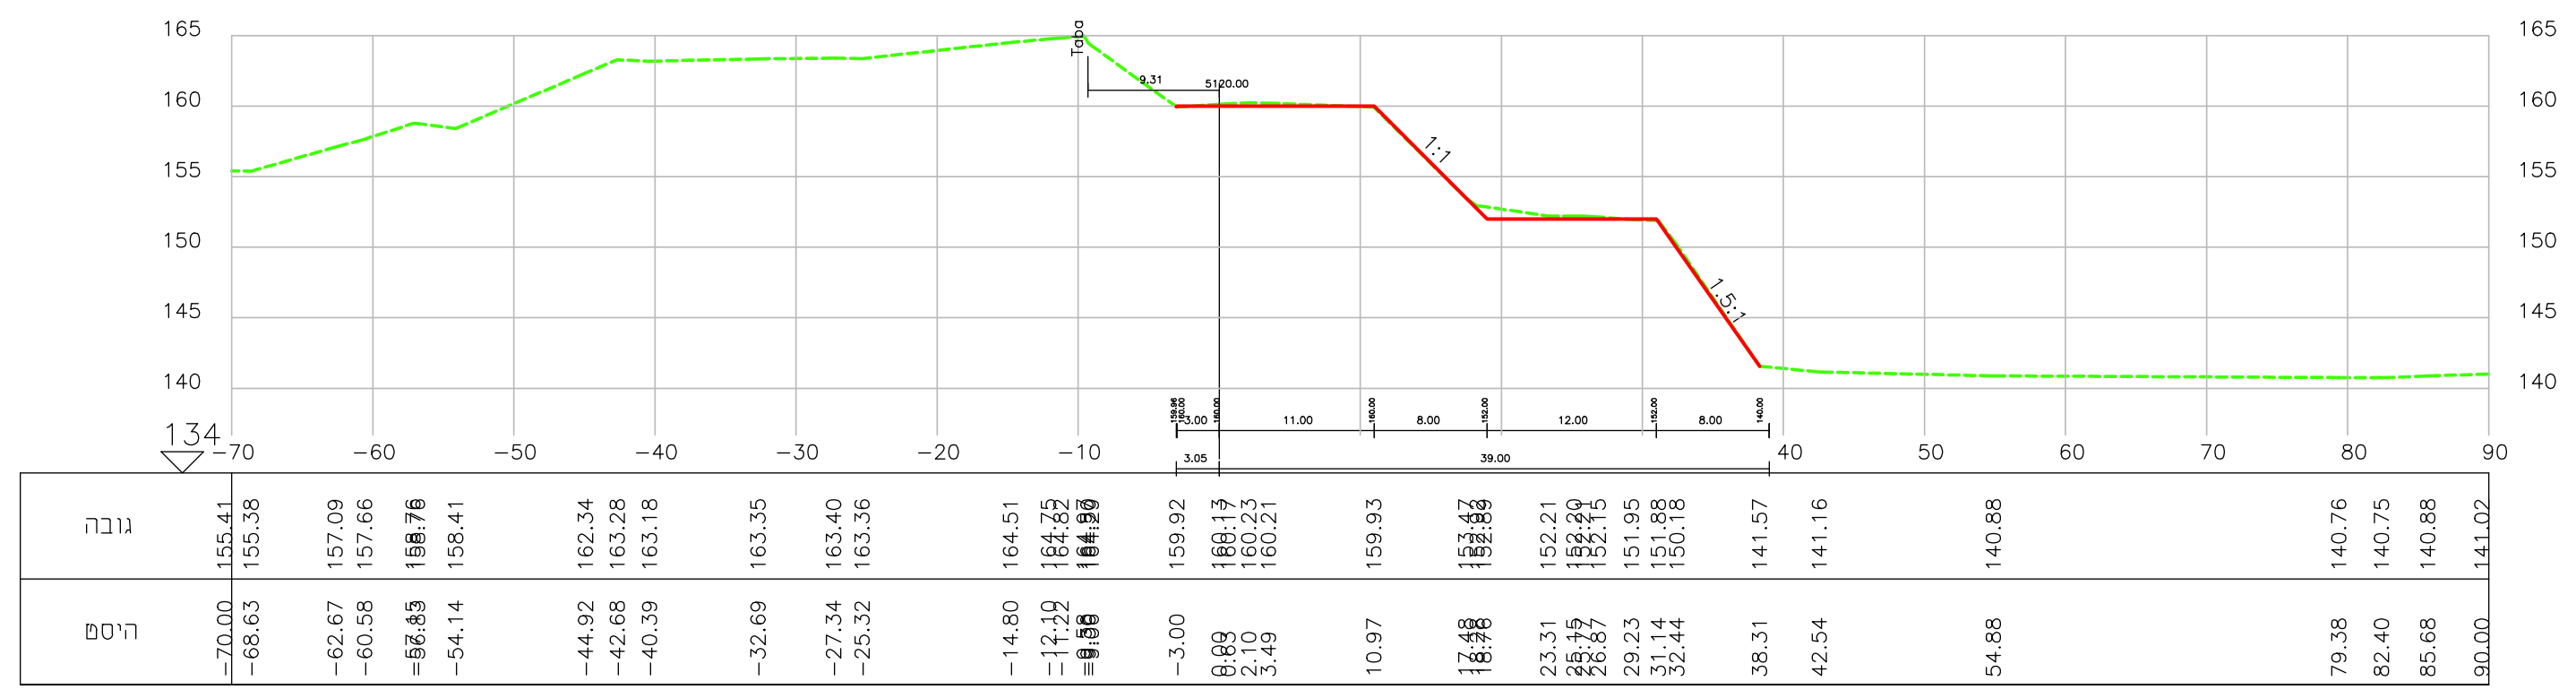
גובה
היסט
134

מרחק רץ = 700 חתך 35 MAGAR07

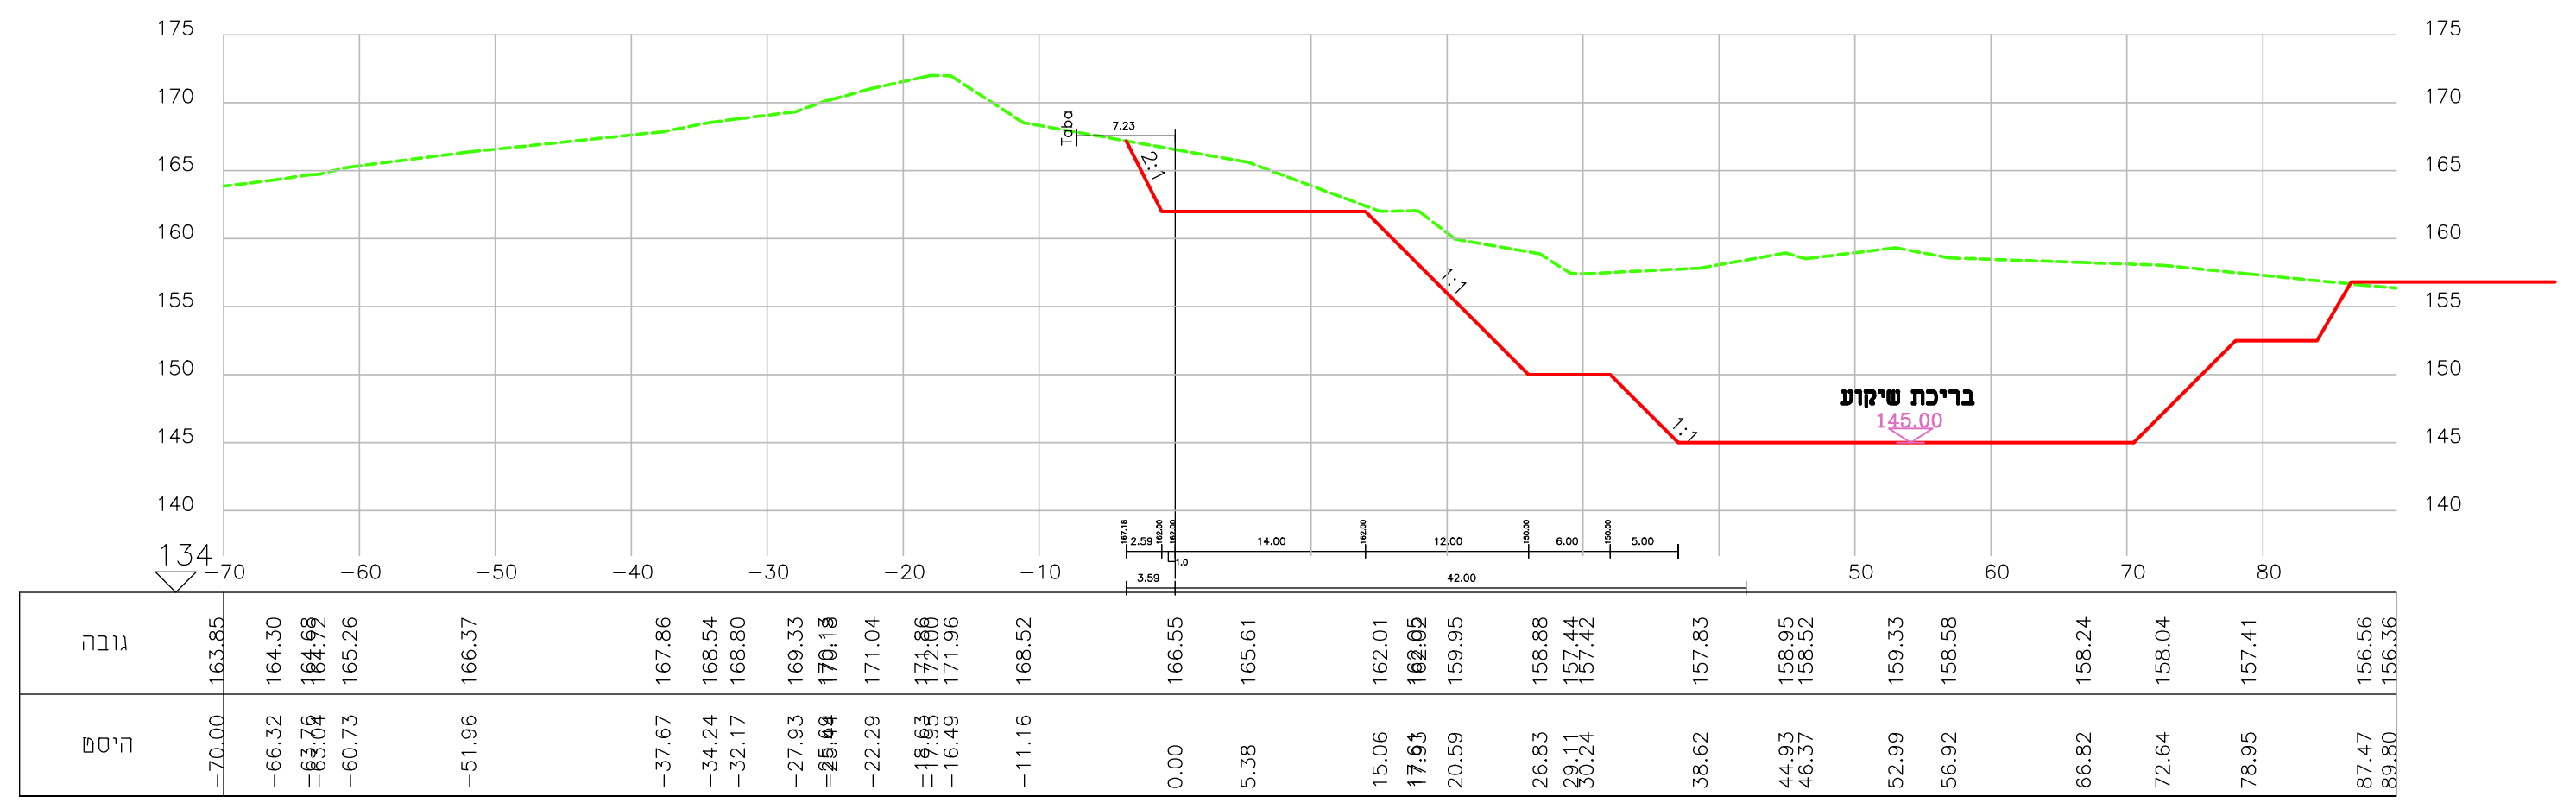
בריכת שיקוע
145.00
גובה
היסט
134

מרחק רץ = 520 חתך 26 MAGAR07

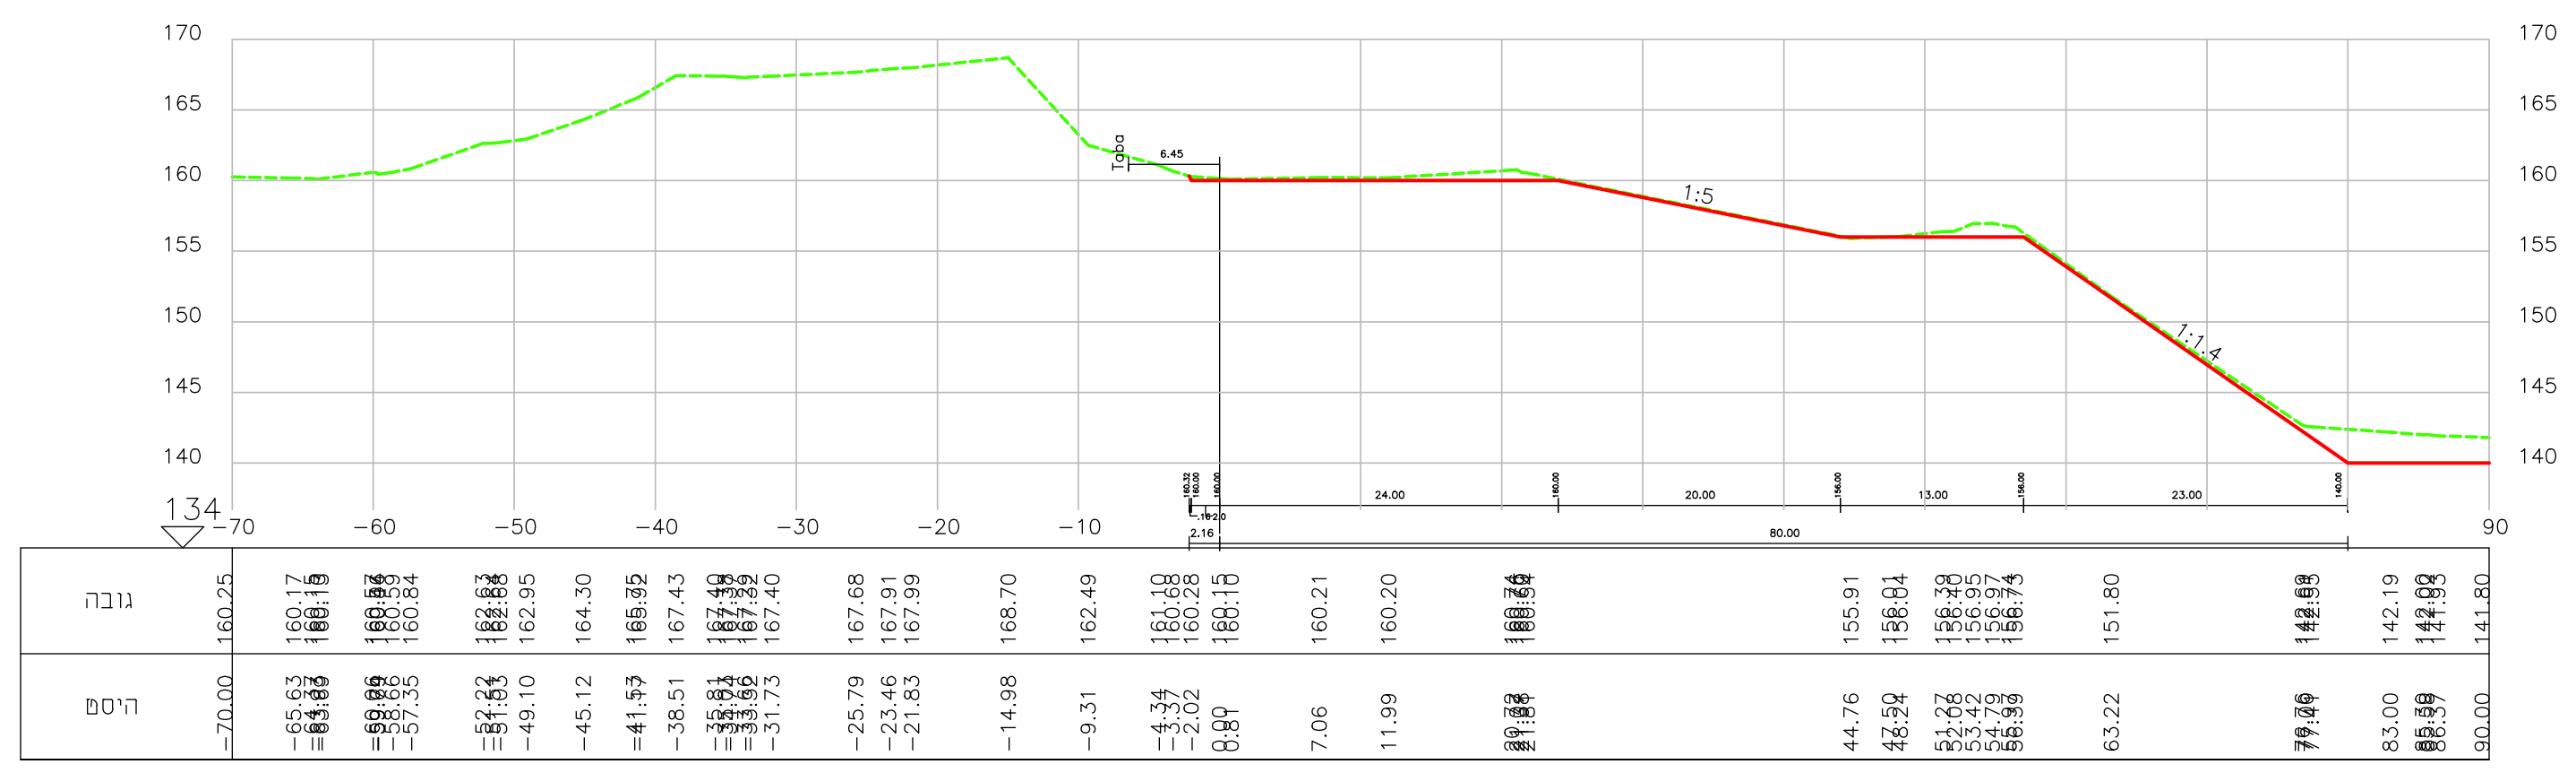
גובה
היסט
134

מרחק רץ = 600 חתך 30 MAGAR07

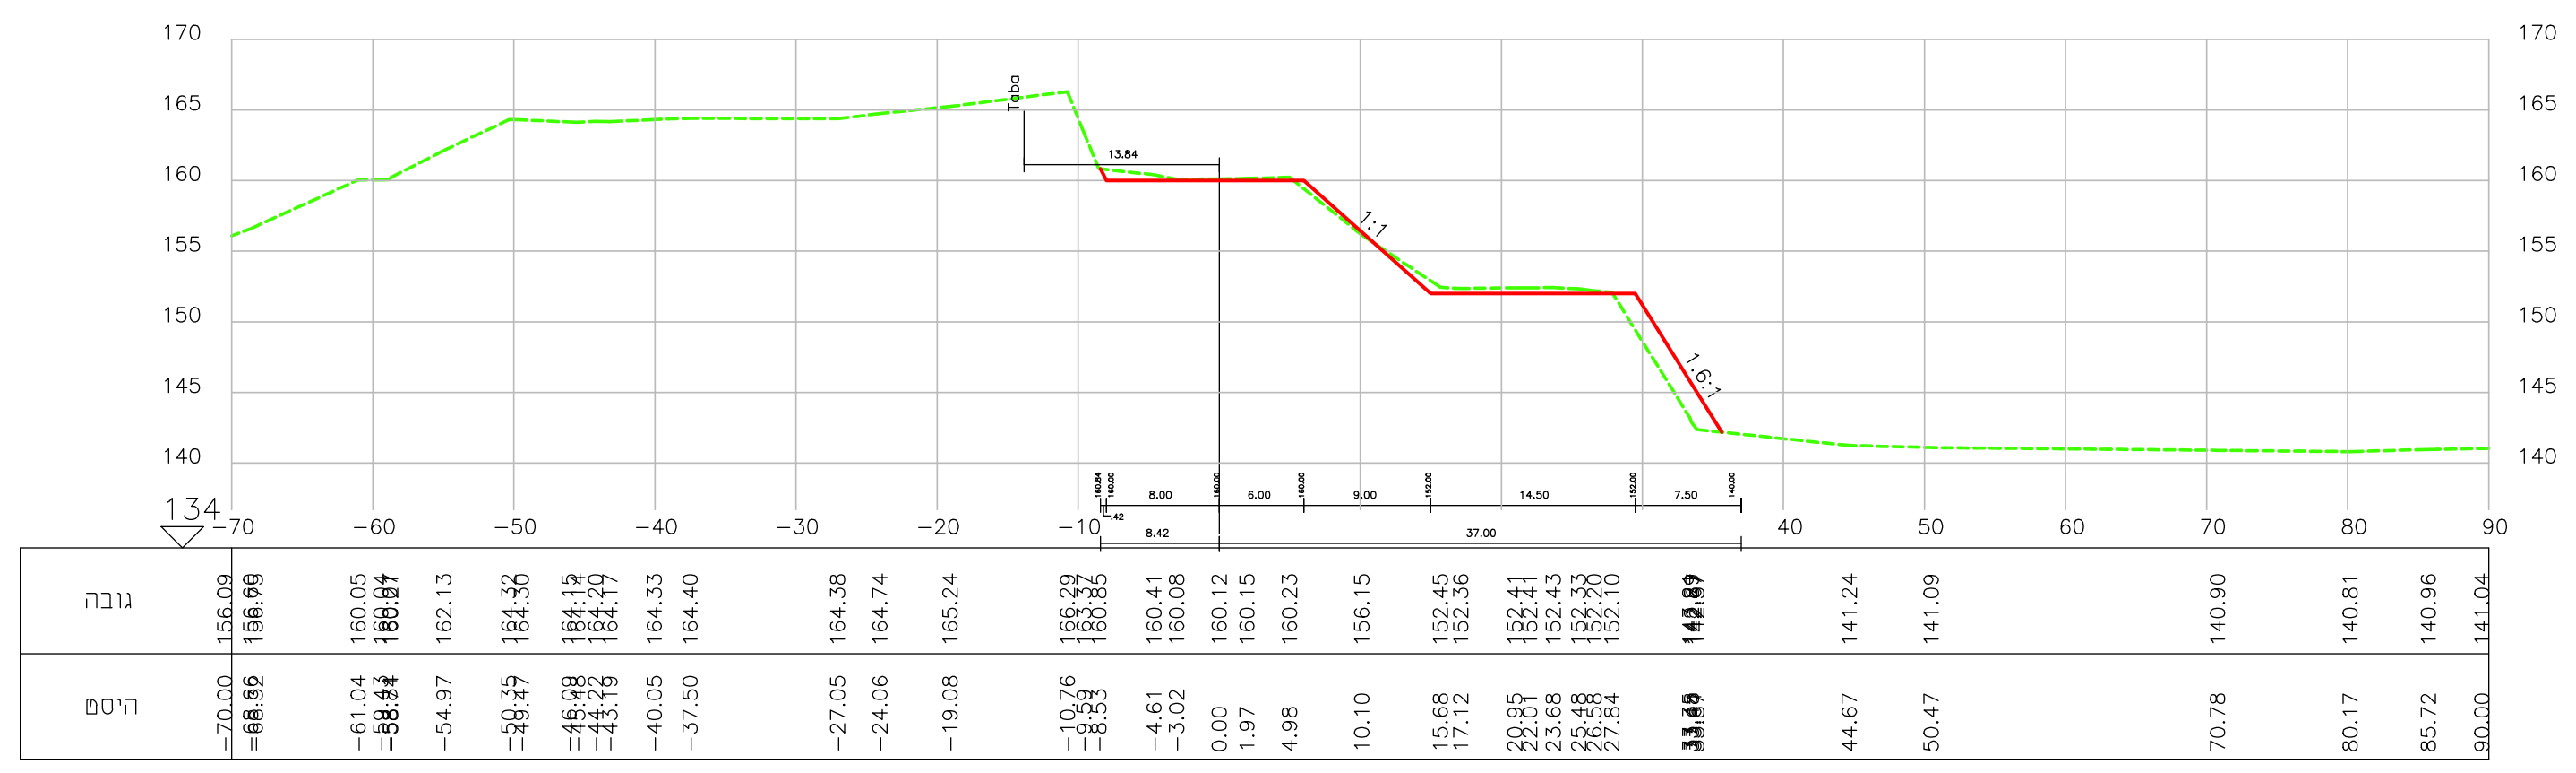
גובה
היסט
134

מרחק רץ = 680 חתך 34 MAGAR07

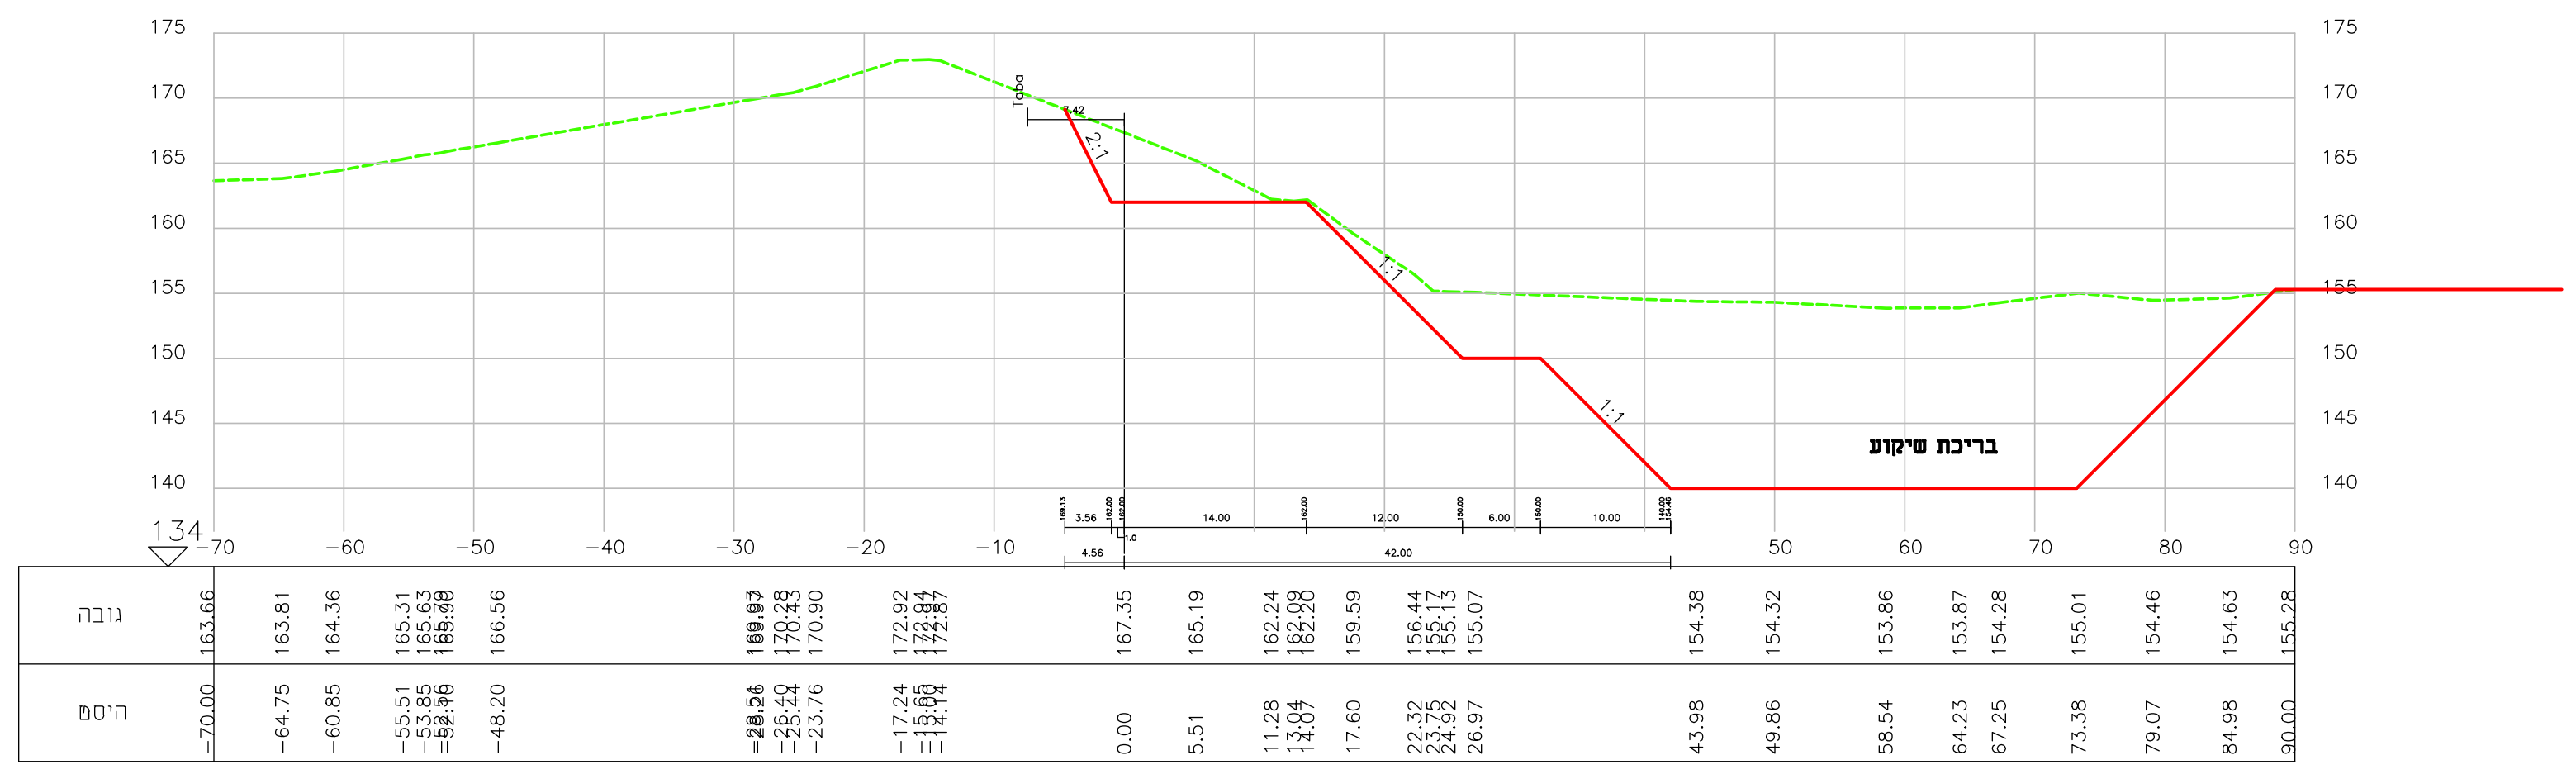
בריכת שיקוע
גובה
היסט
134

מרחק רץ = 500 חתך 25 MAGAR07

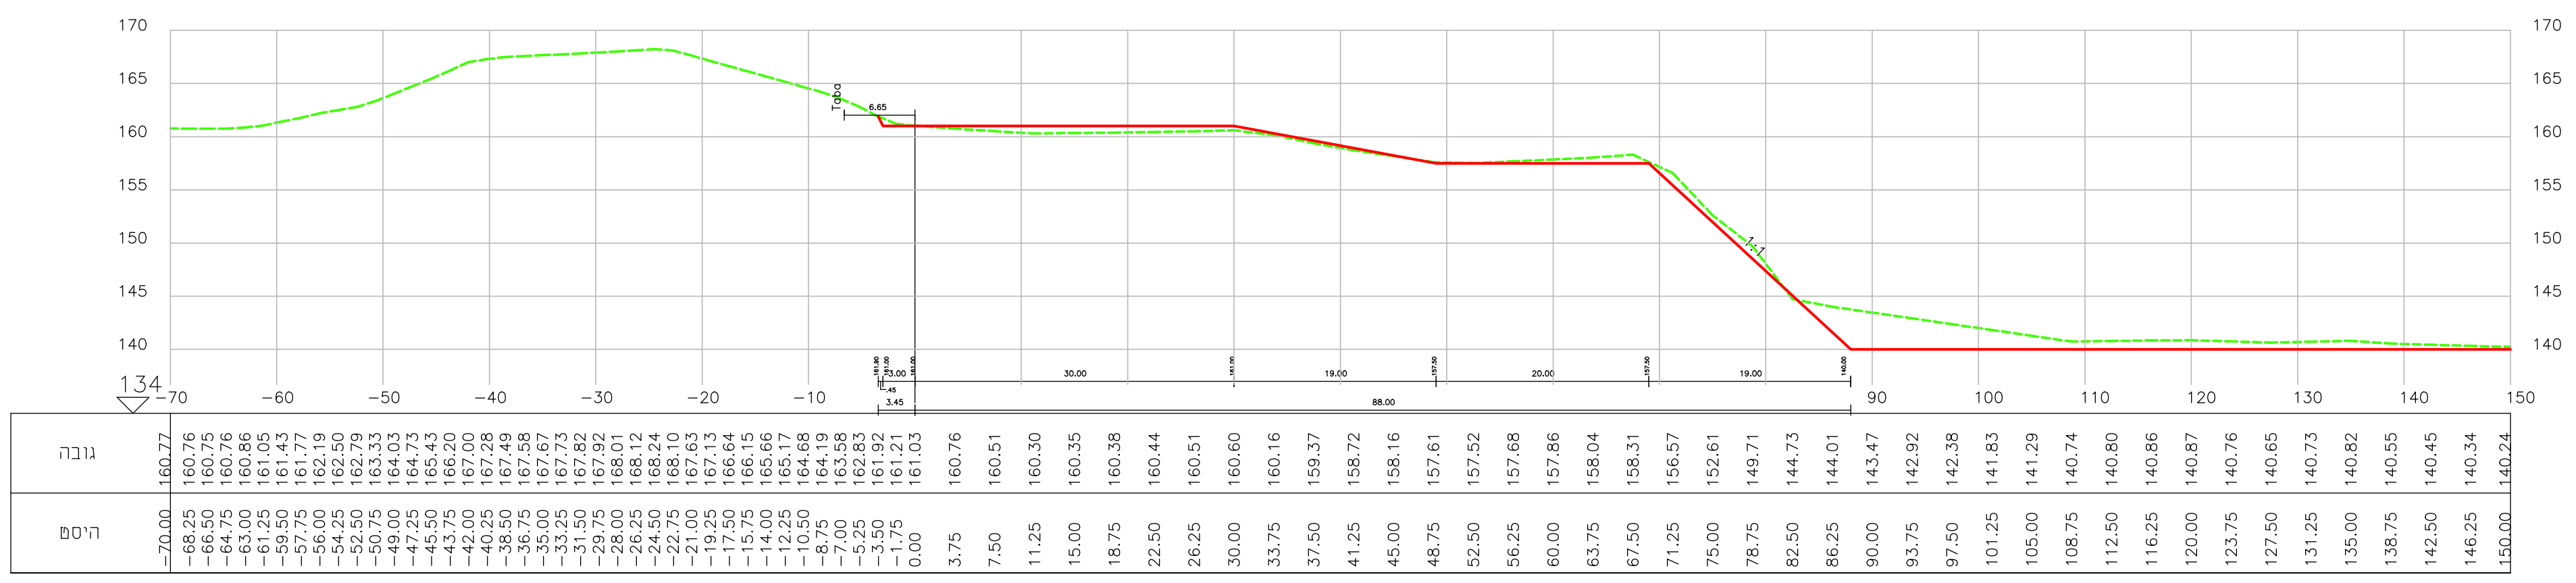
גובה
היסט
134

מרחק רץ = 580 חתך 29 MAGAR07

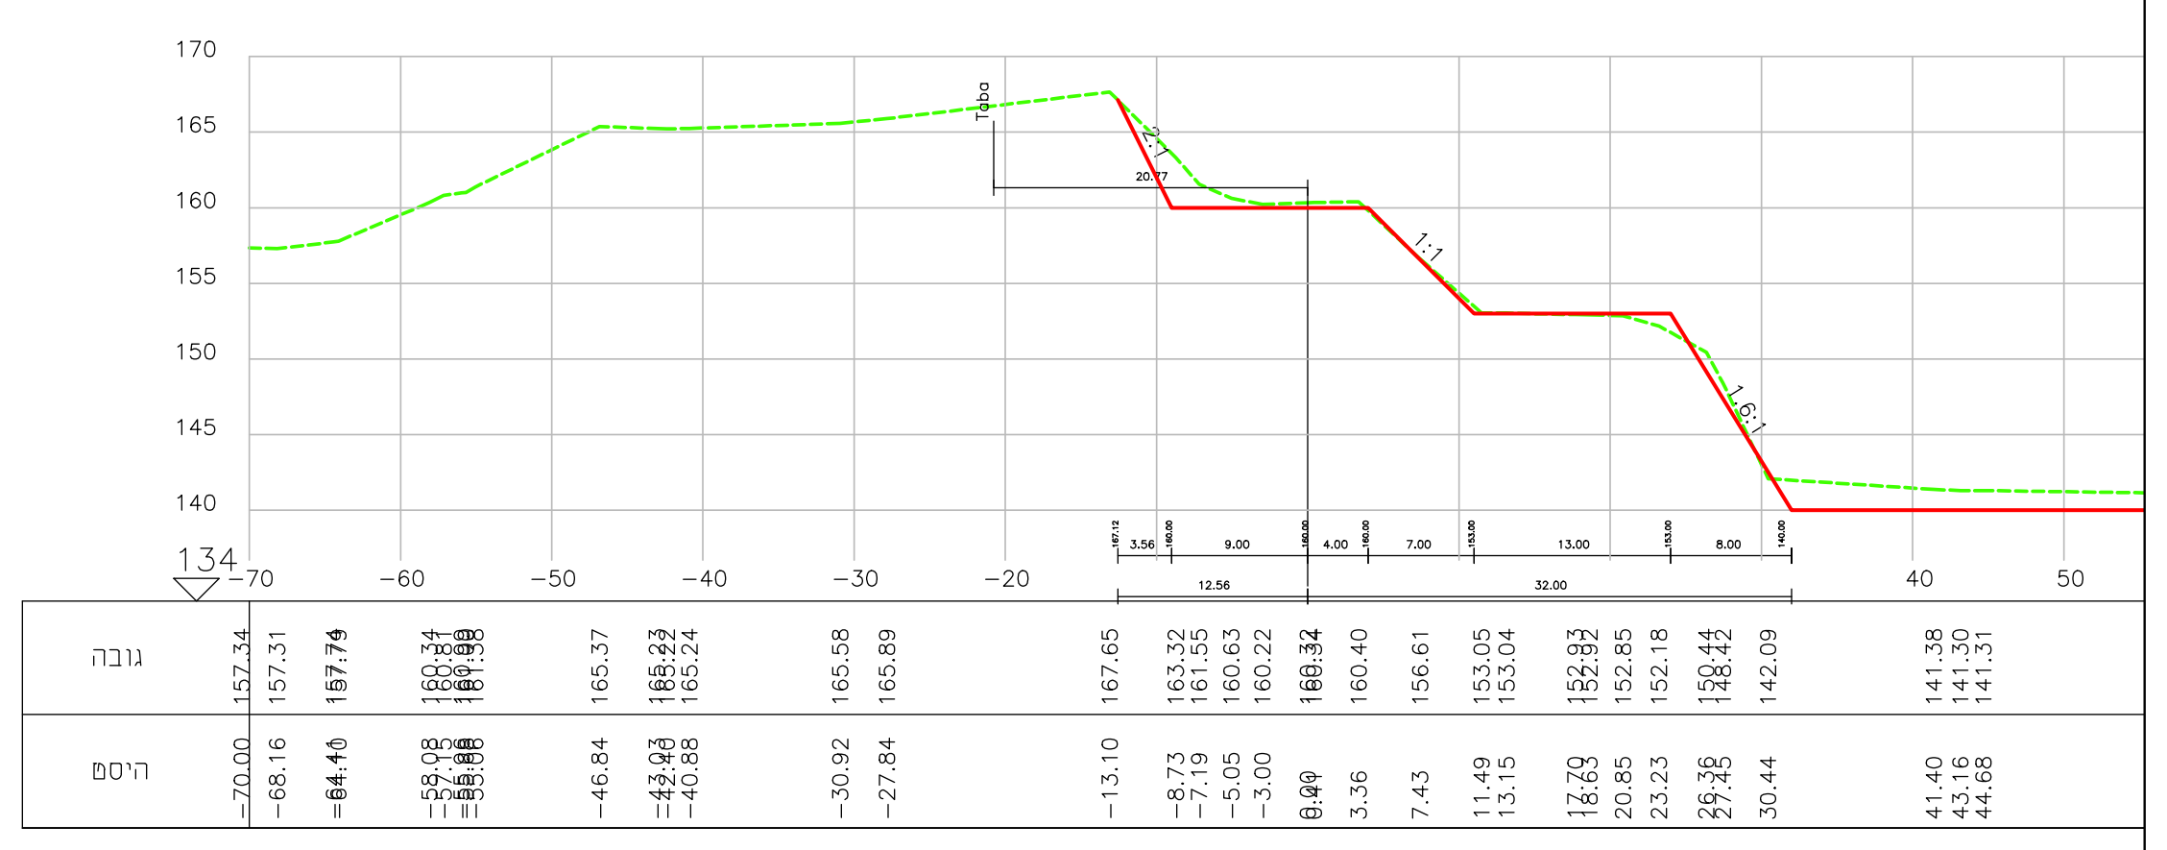
גובה
היסט
134

מרחק רץ = 660 חתך 33

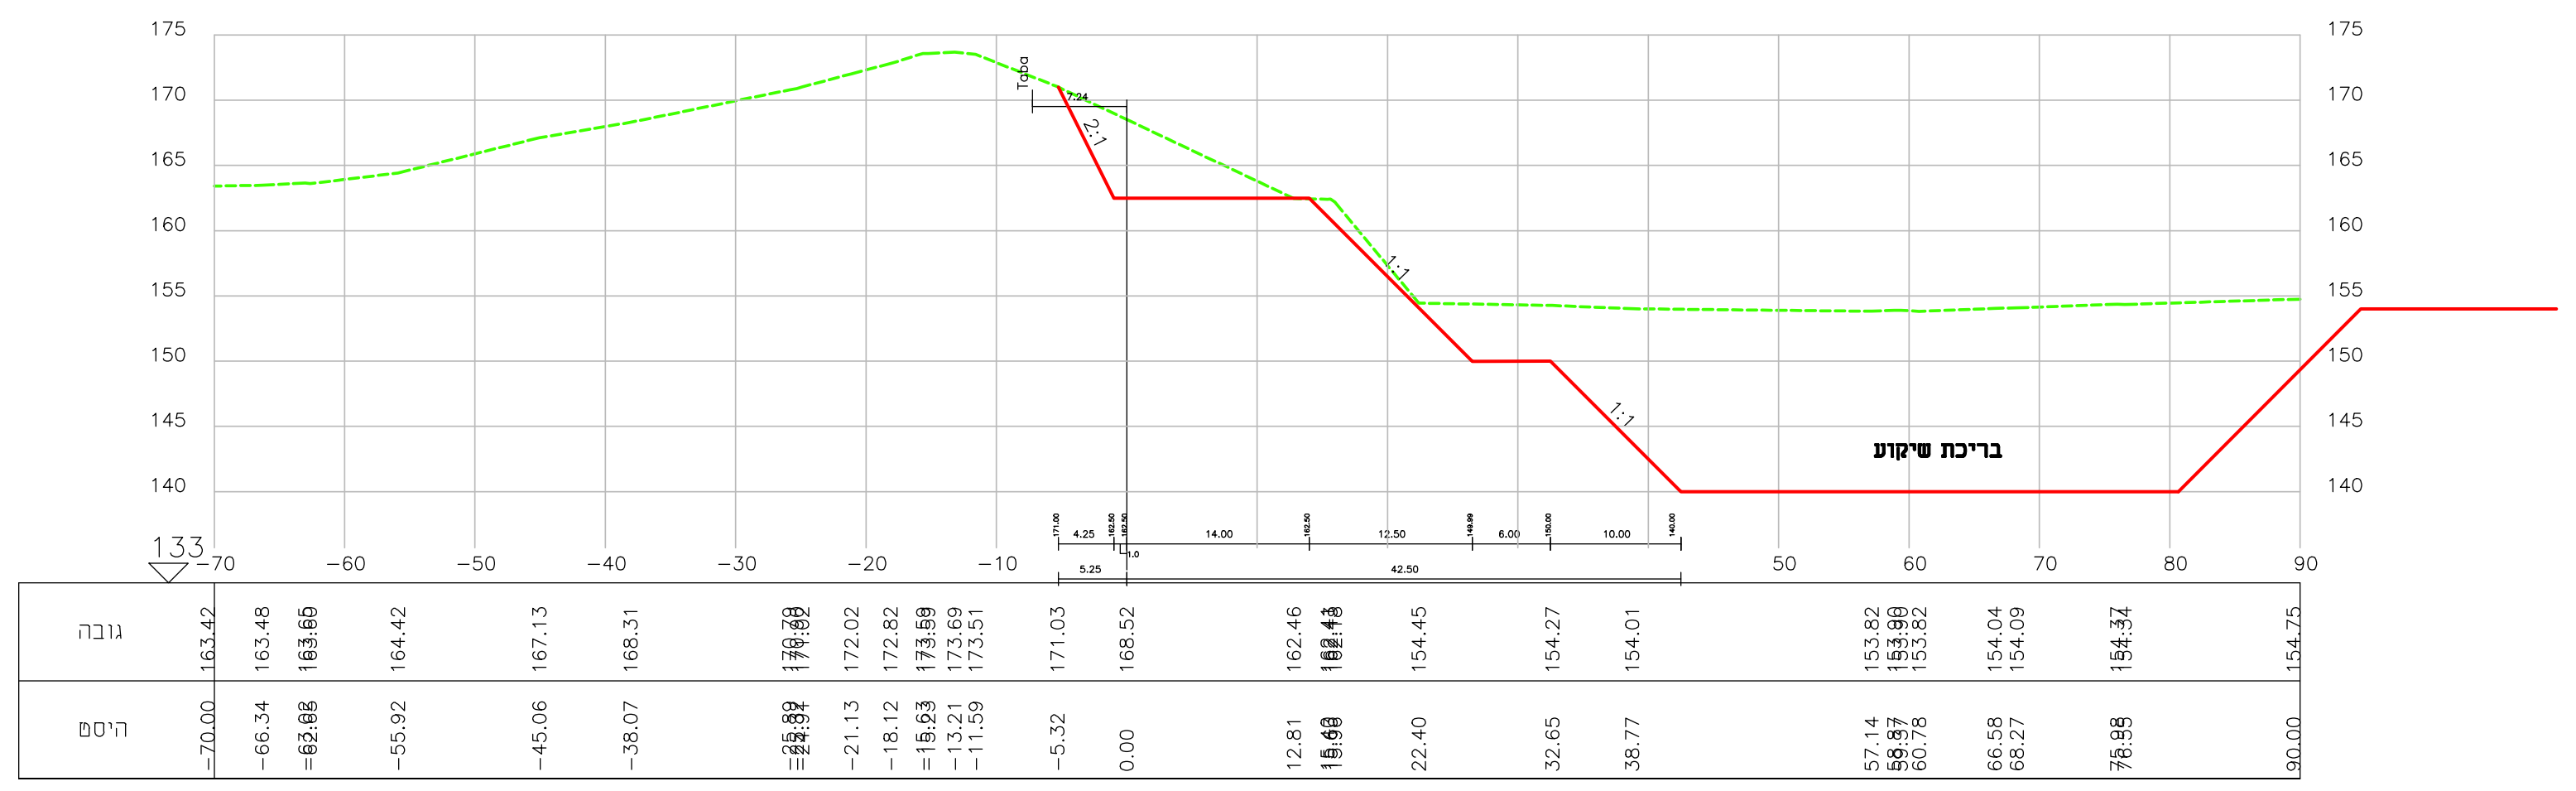
בריכת שיקוע
גובה
היסט
133

מרחק רץ = 480 חתך 24 MAGAR07

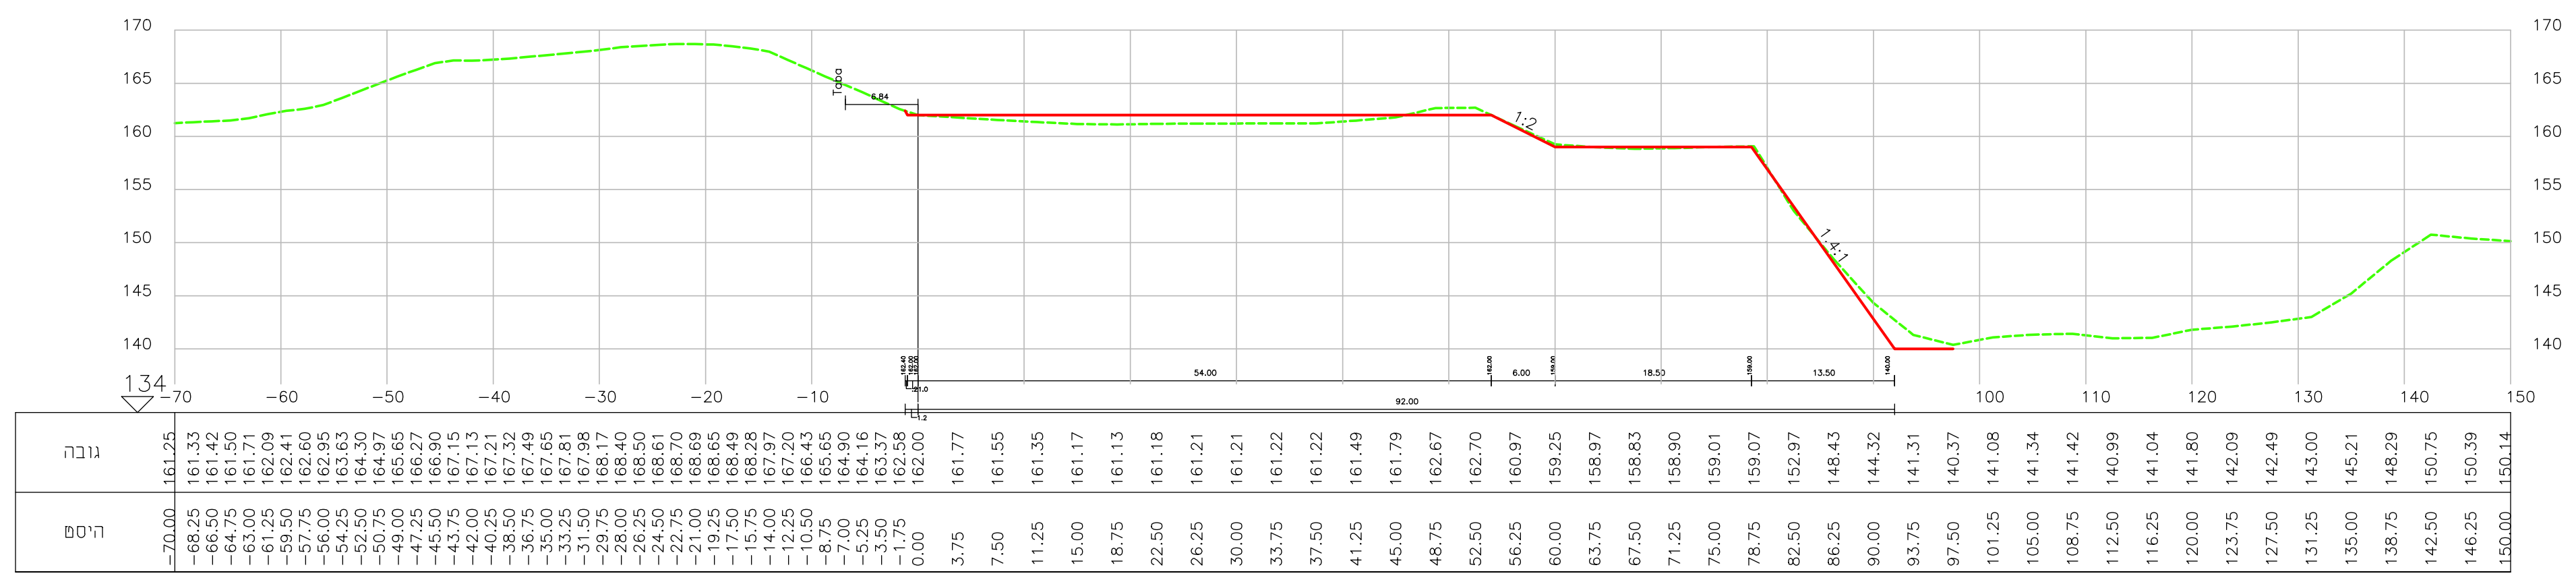
גובה
היסט
134

מרחק רץ = 560 חתך 28 MAGAR07

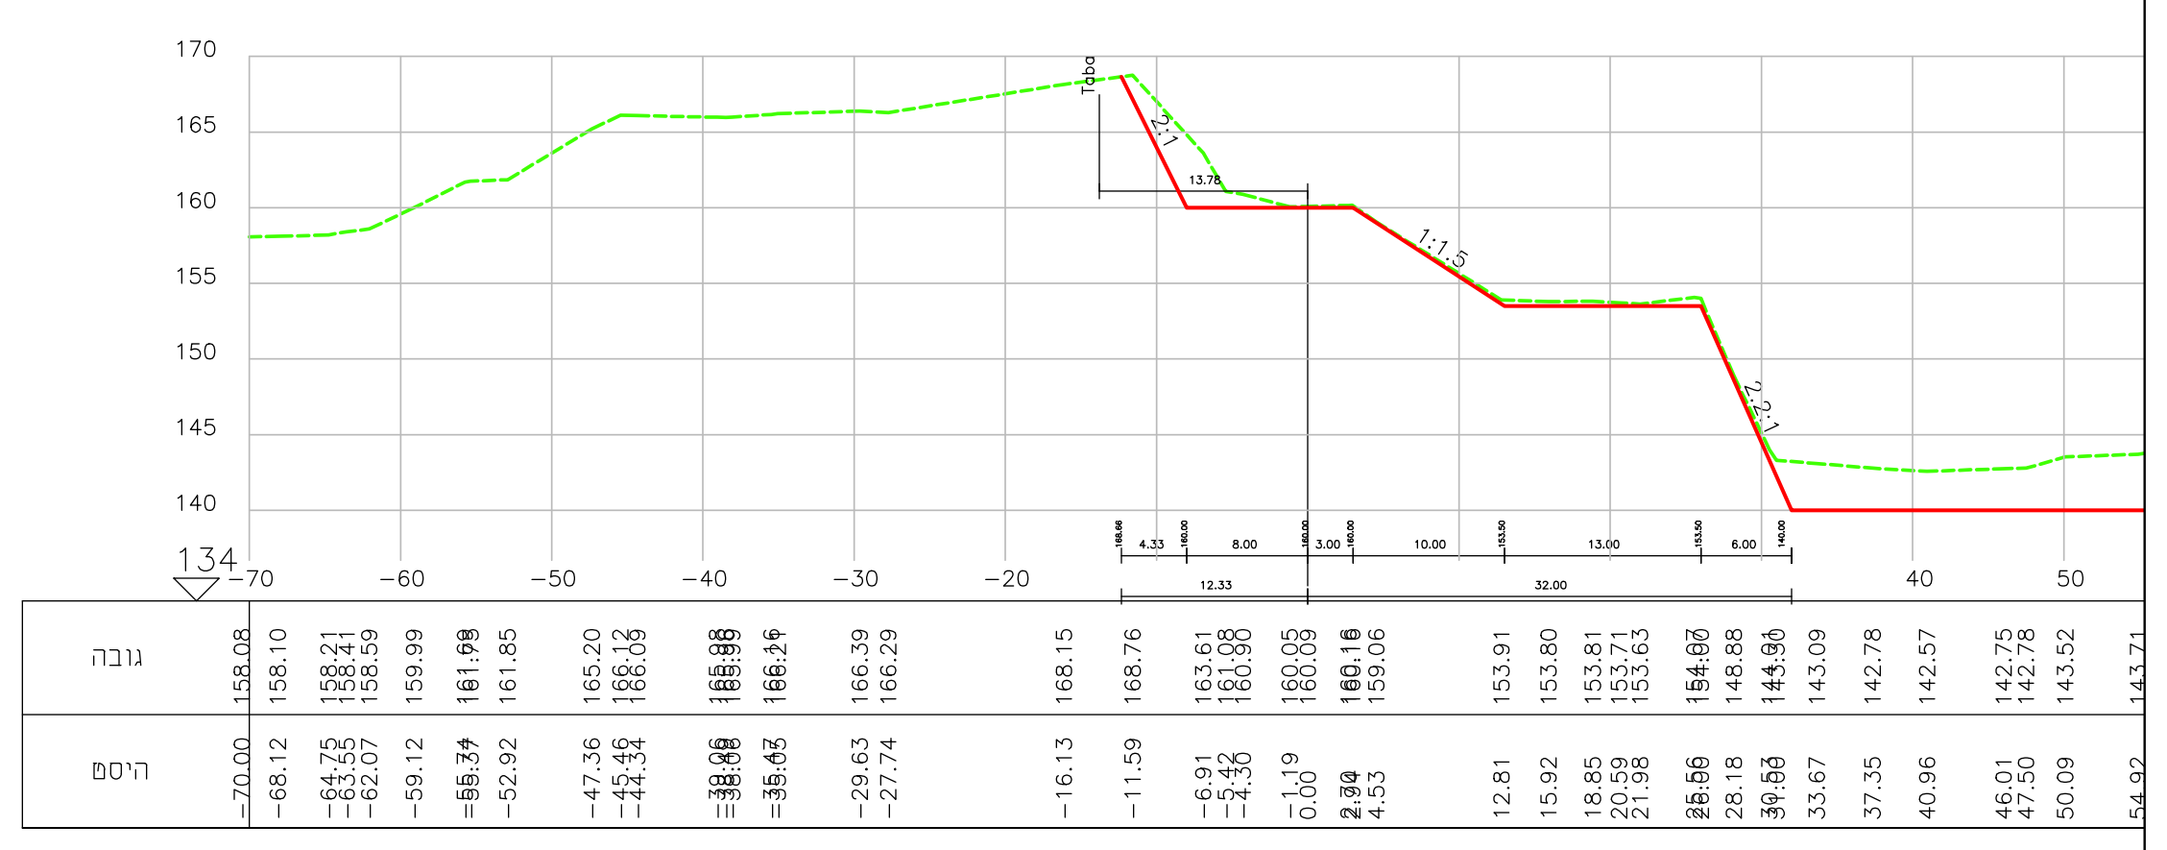
גובה
היסט
134

מרחק רץ = 640 חתך 32

G:\PROJECT\AUTOCAD\21618\2018 שנעת\RME\RME-DR-PD-21618-40XX.7.v3ttttt.dwg, 28/02/2021 16:56:49, DWG To PDF.pc3