הערות:

מקרא:

קרקע קיימת	- - - - -
מתוכנן	———
גבול חומר מילוי	- - - - -

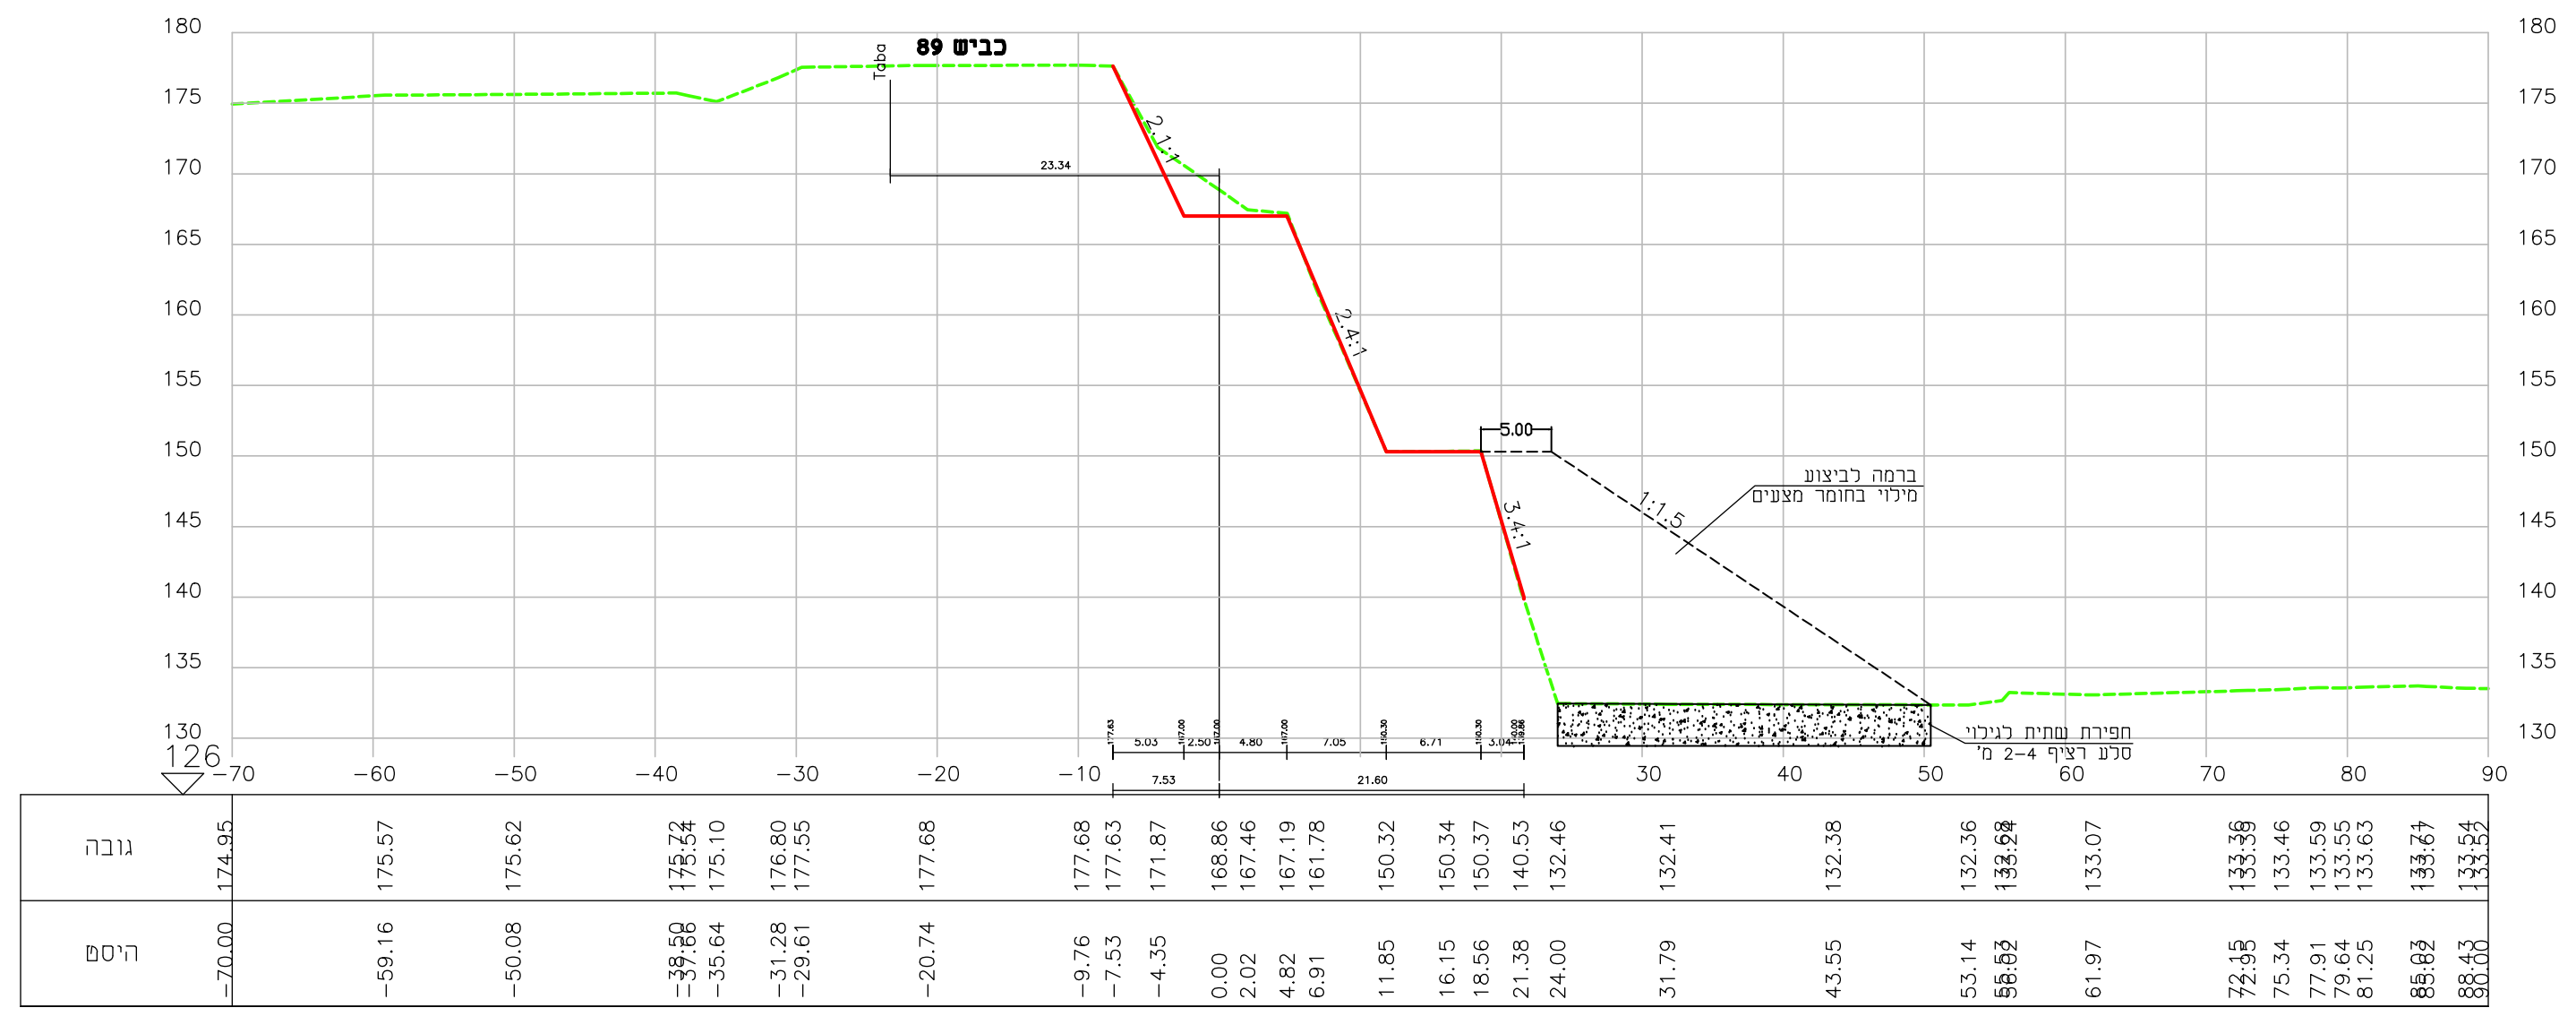
כביש 89
Tabo
2.1:1
2.4:1
3.4:1
1:1.5
5.00
23.34
ברמה לביצוע
מילוי בחומר מצעים
חפירת שתית לגילוי
סלע רציף 2–4 מ'
126
גובה
היסט

מרחק רץ = 1700 חתך 85 MAGAR07

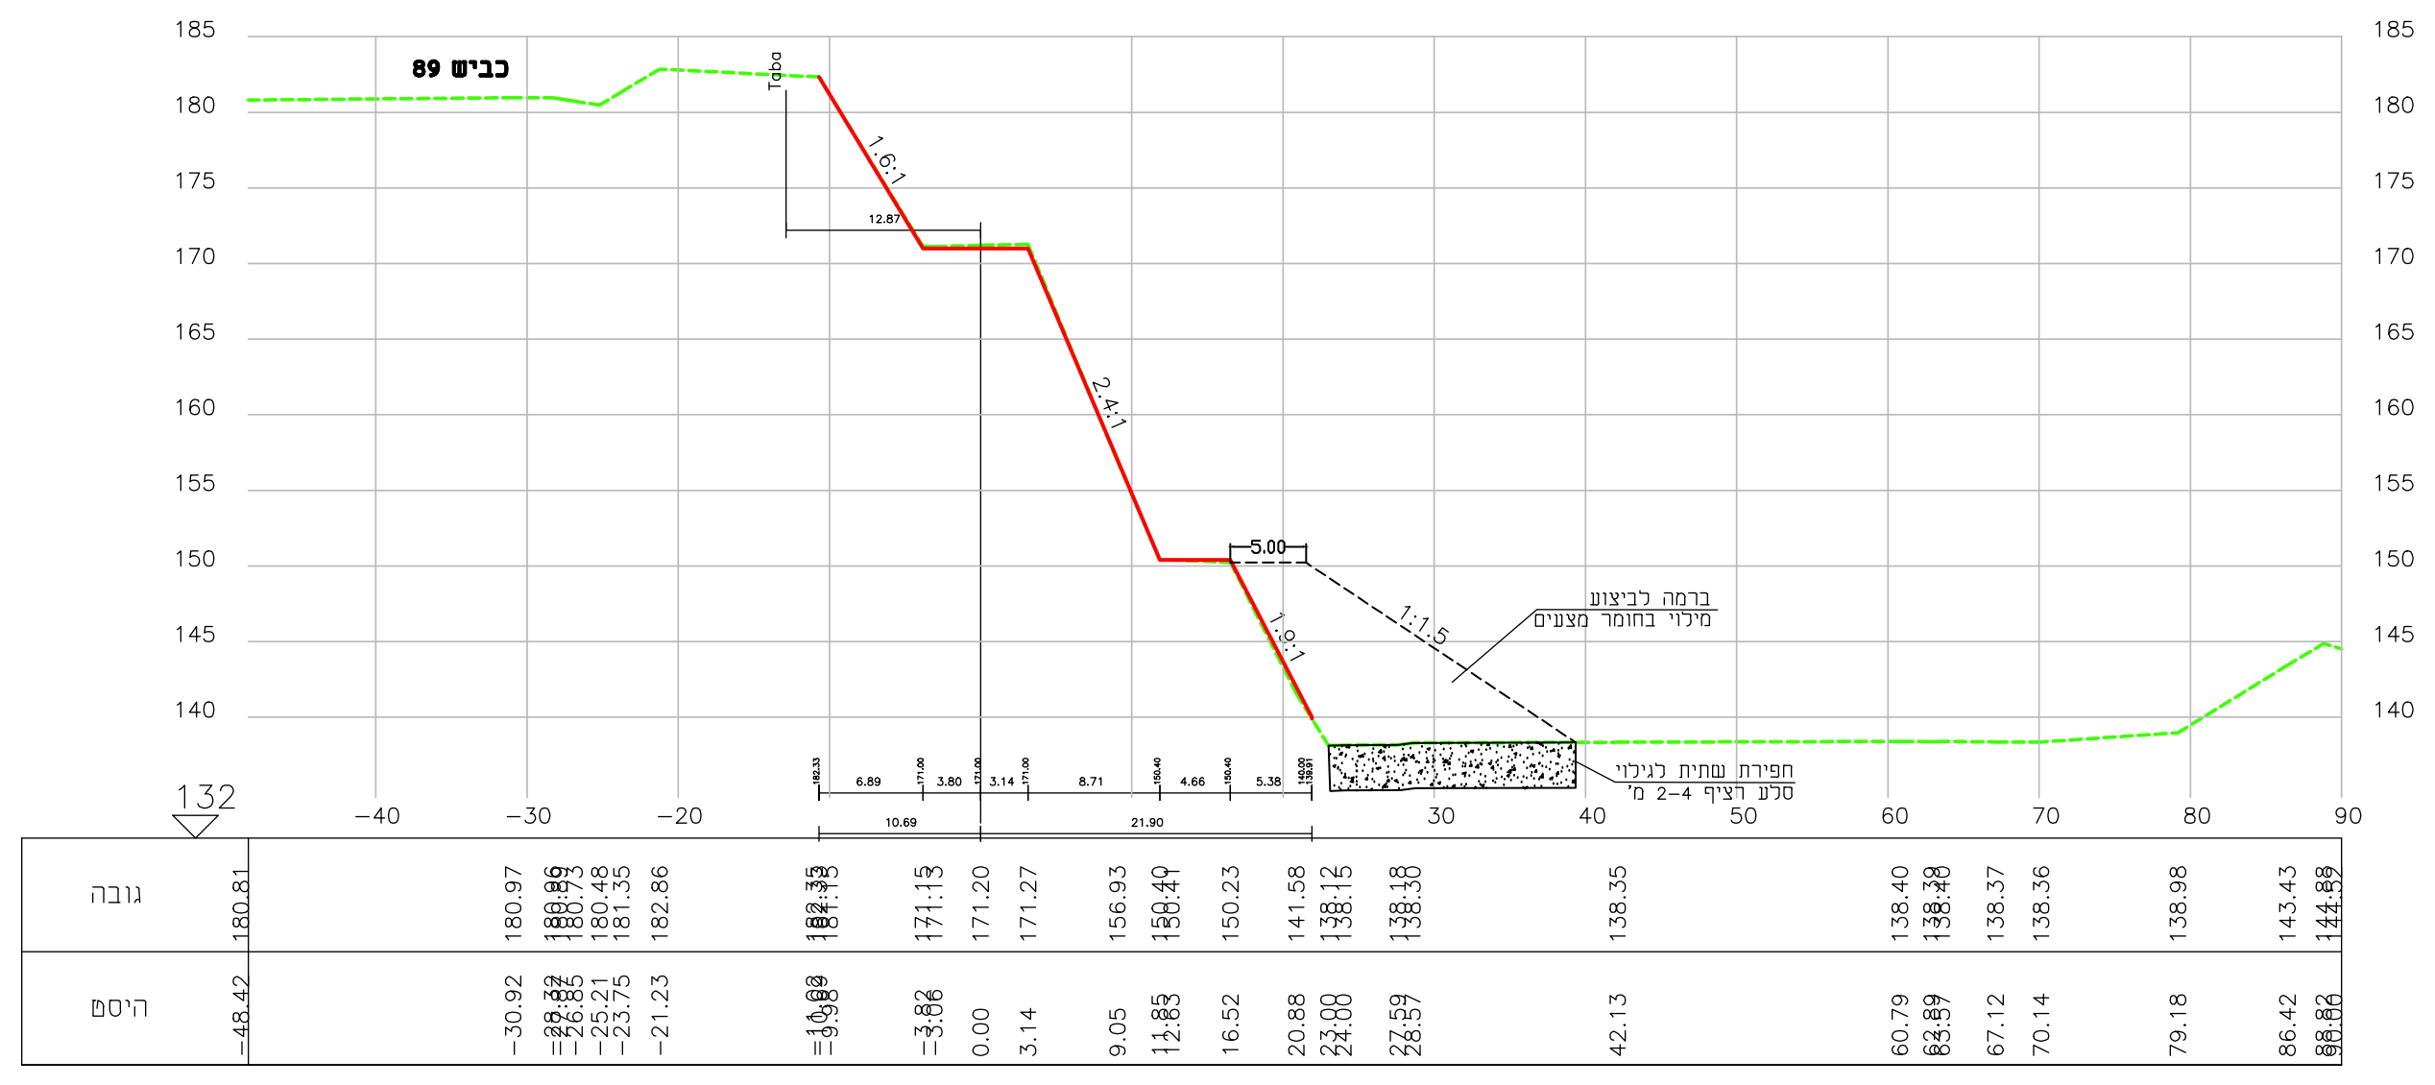
כביש 89
132
גובה
היסט

מרחק רץ = 1780 חתך 89 MAGAR07

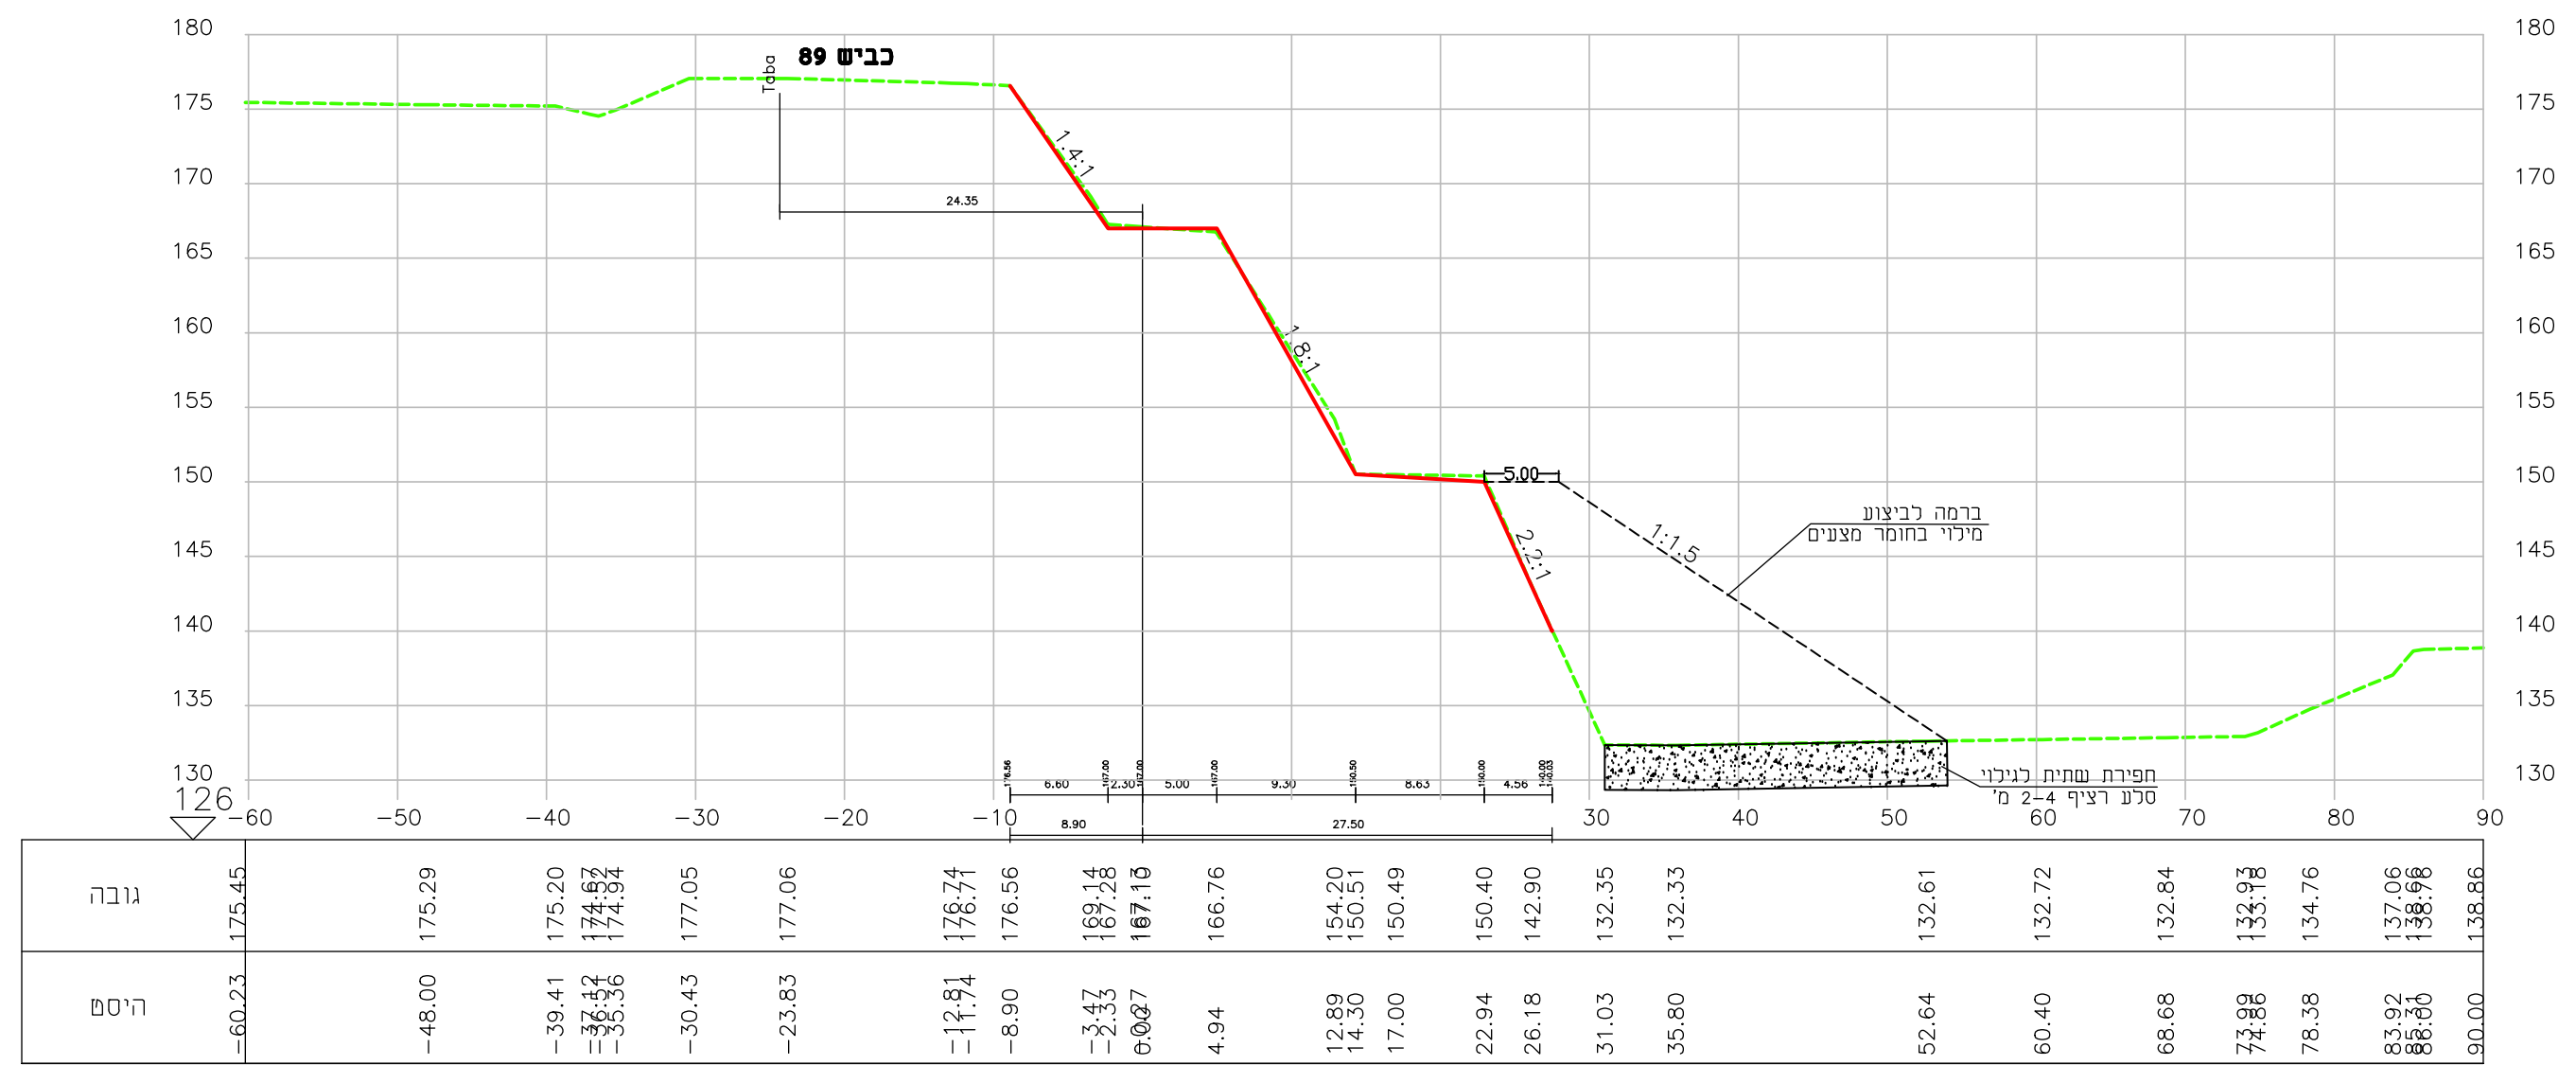
כביש 89
126
גובה
היסט

מרחק רץ = 1680 חתך 84 MAGAR07

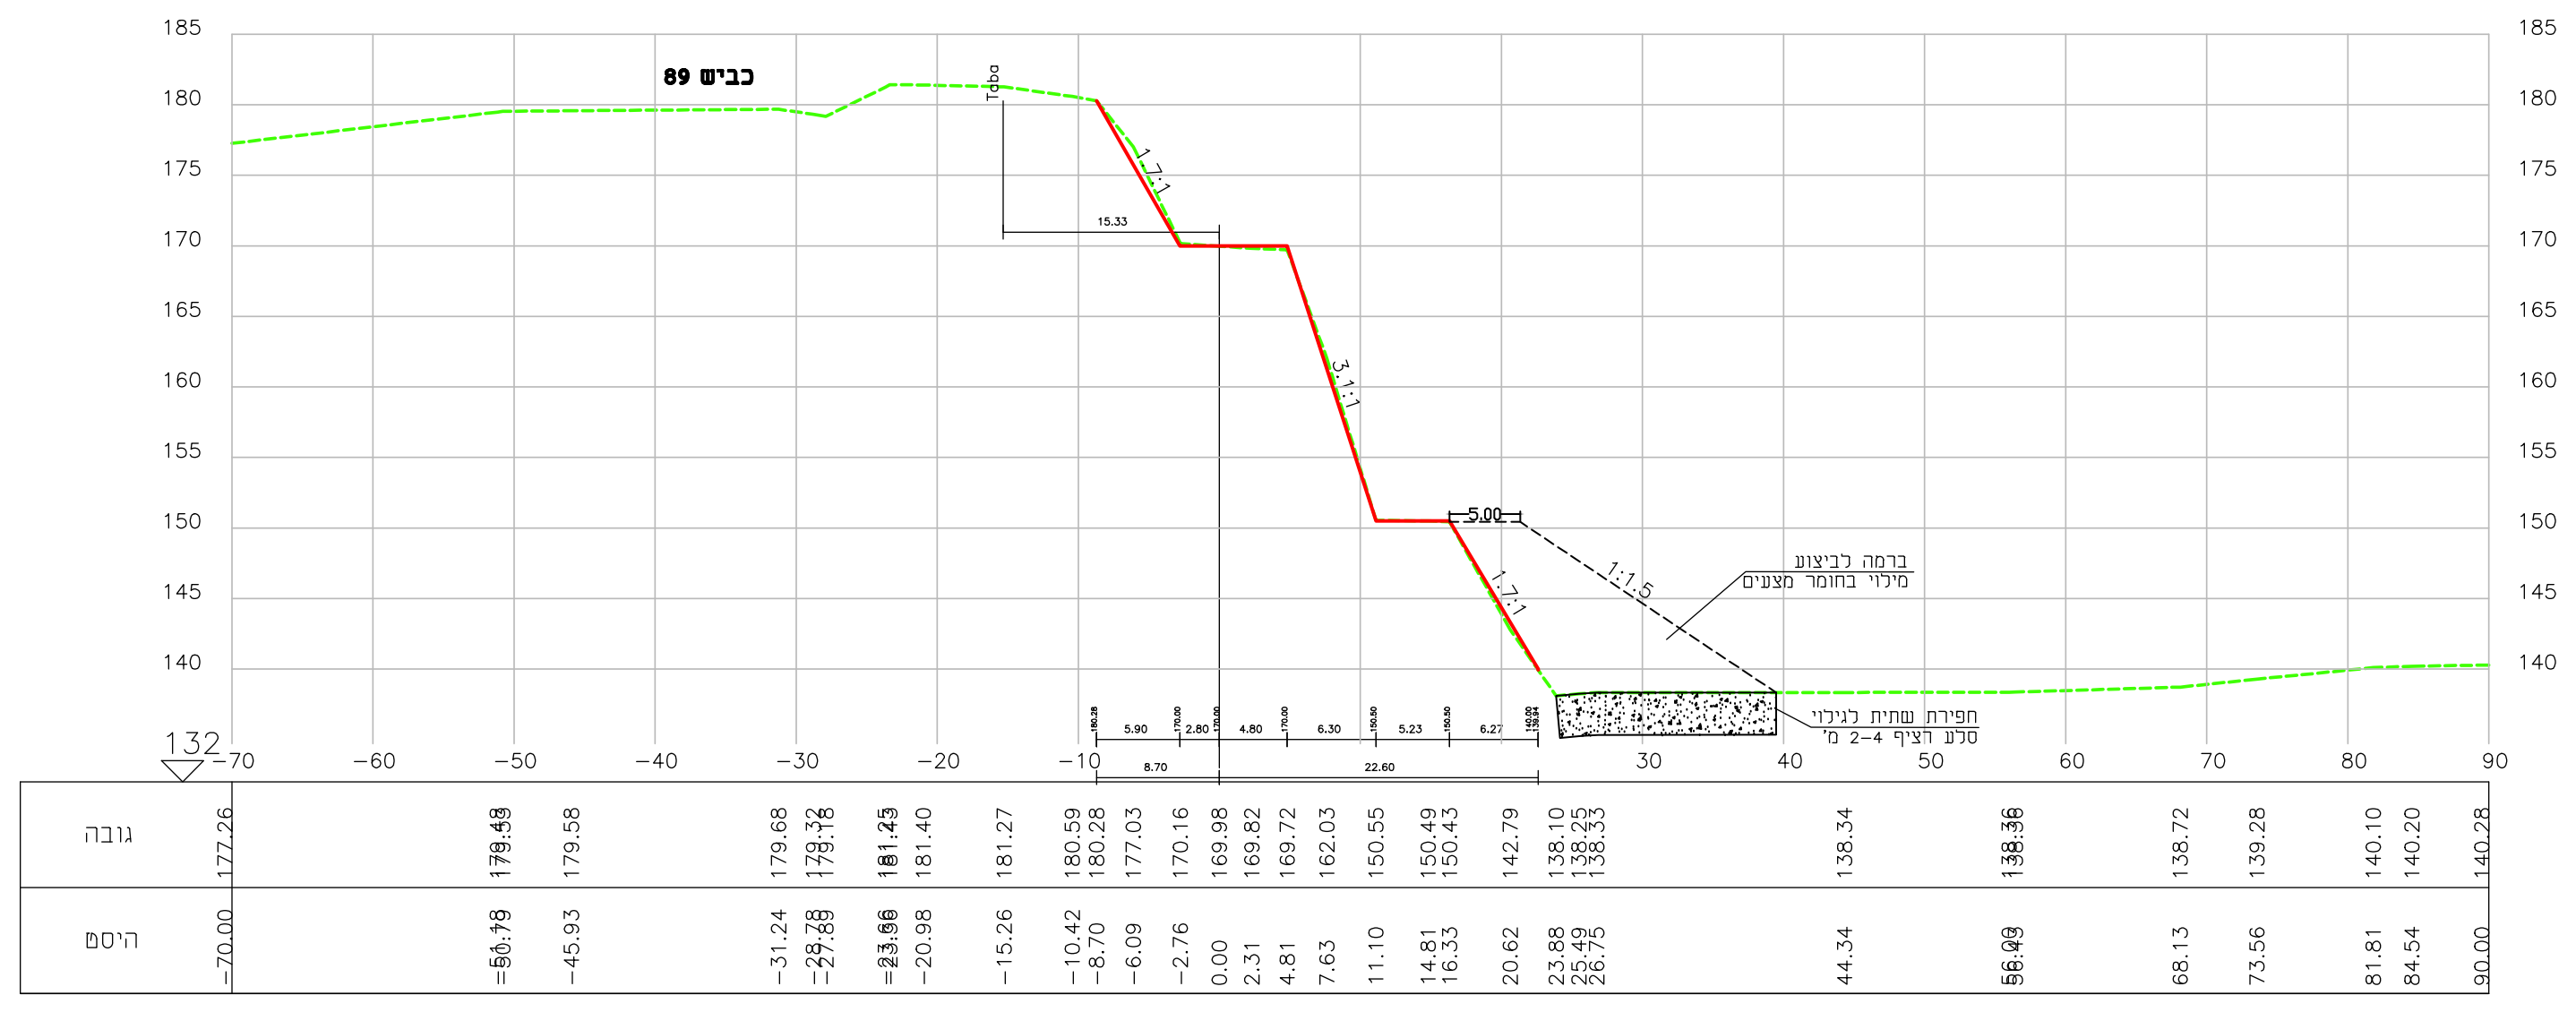
כביש 89
132
גובה
היסט

מרחק רץ = 1760 חתך 88 MAGAR07

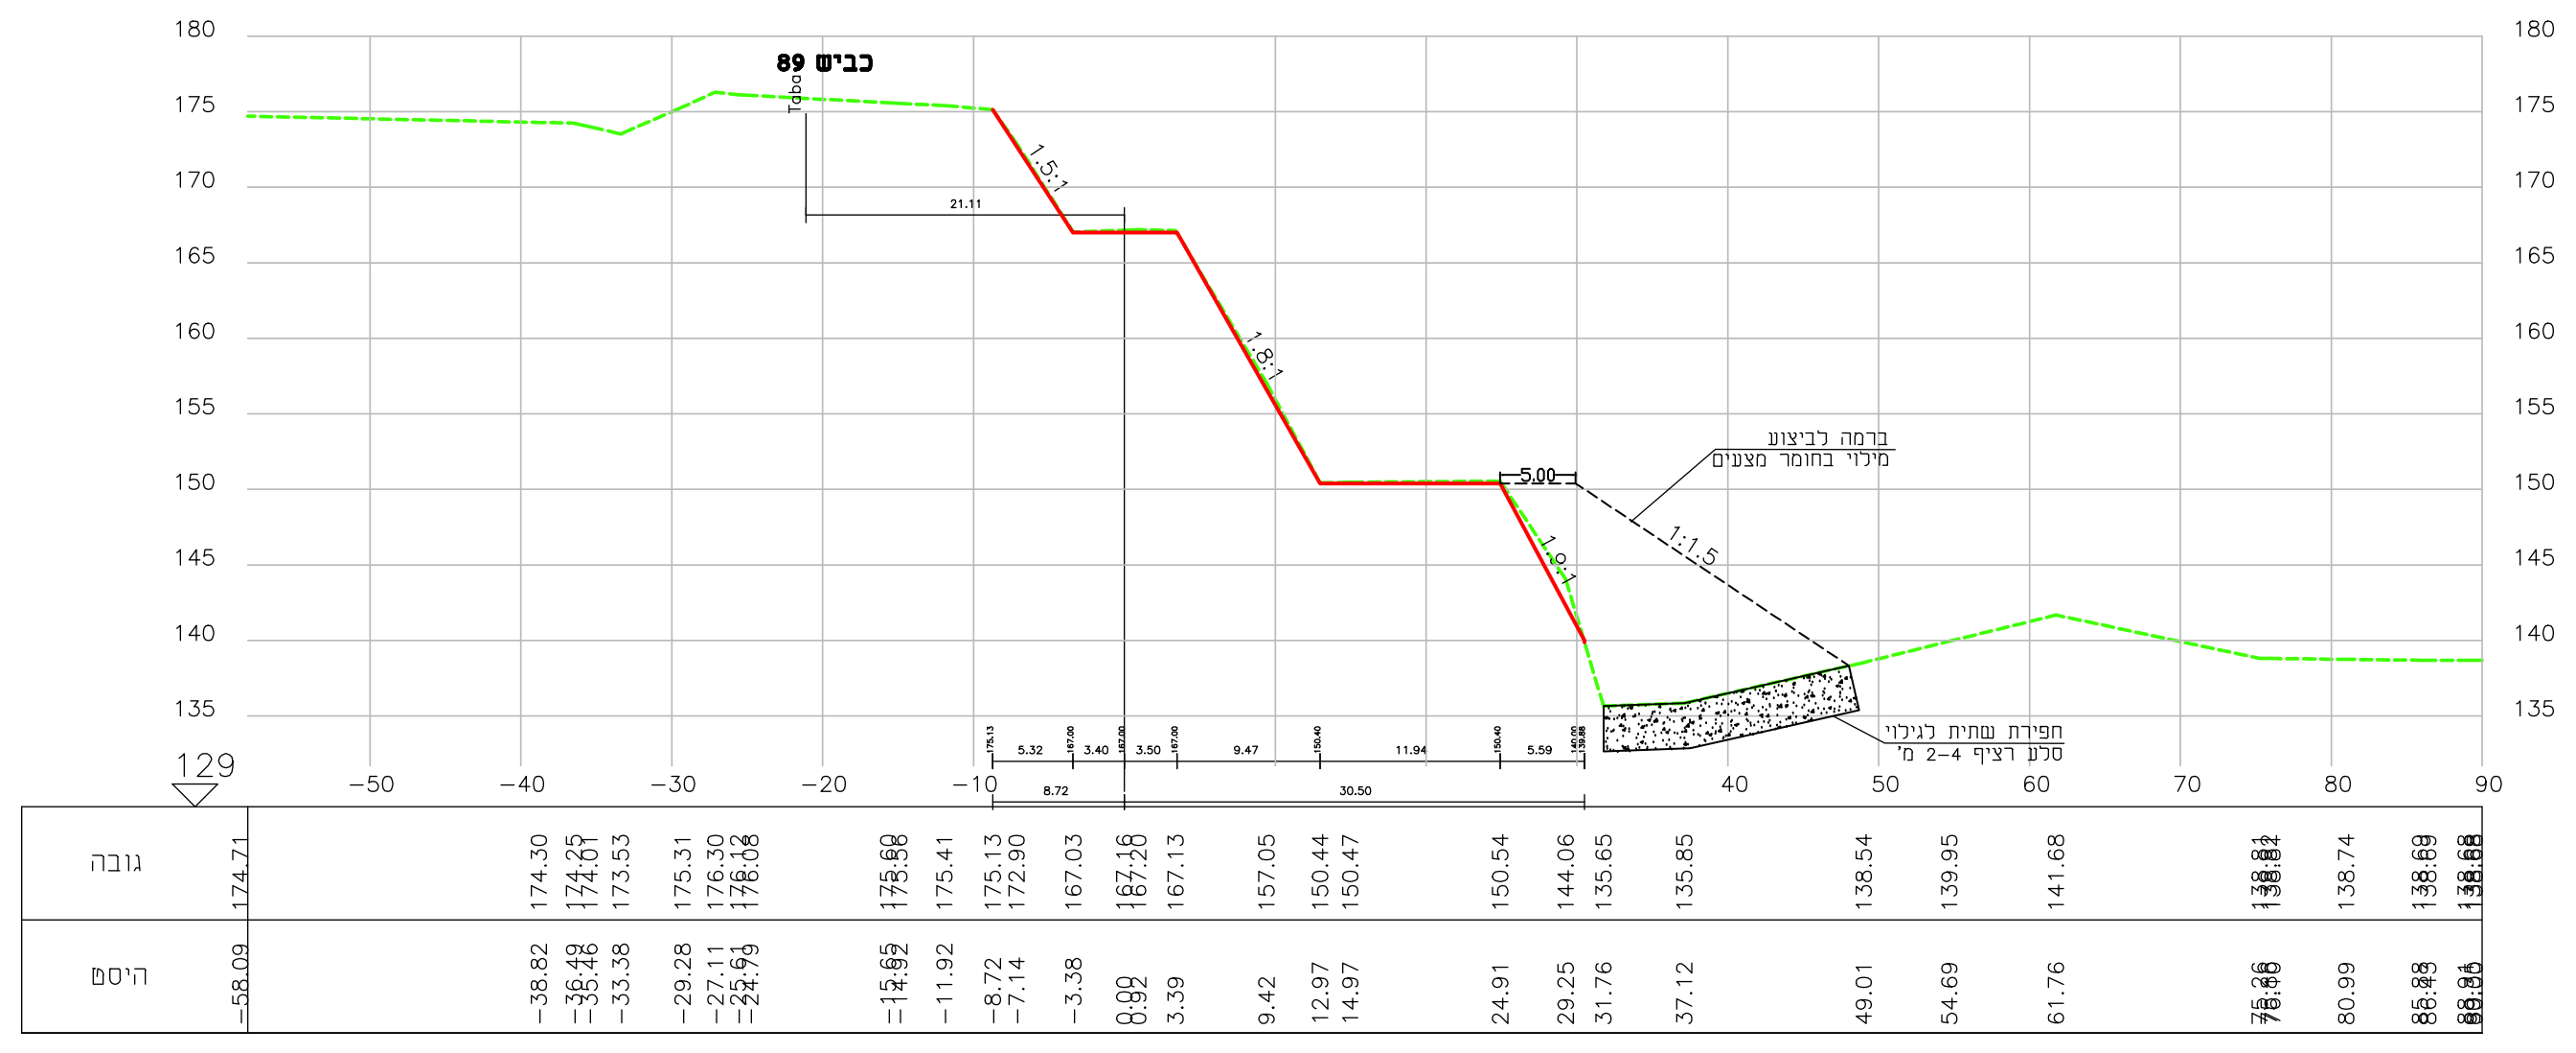
כביש 89
129
גובה
היסט

מרחק רץ = 1660 חתך 83 MAGAR07

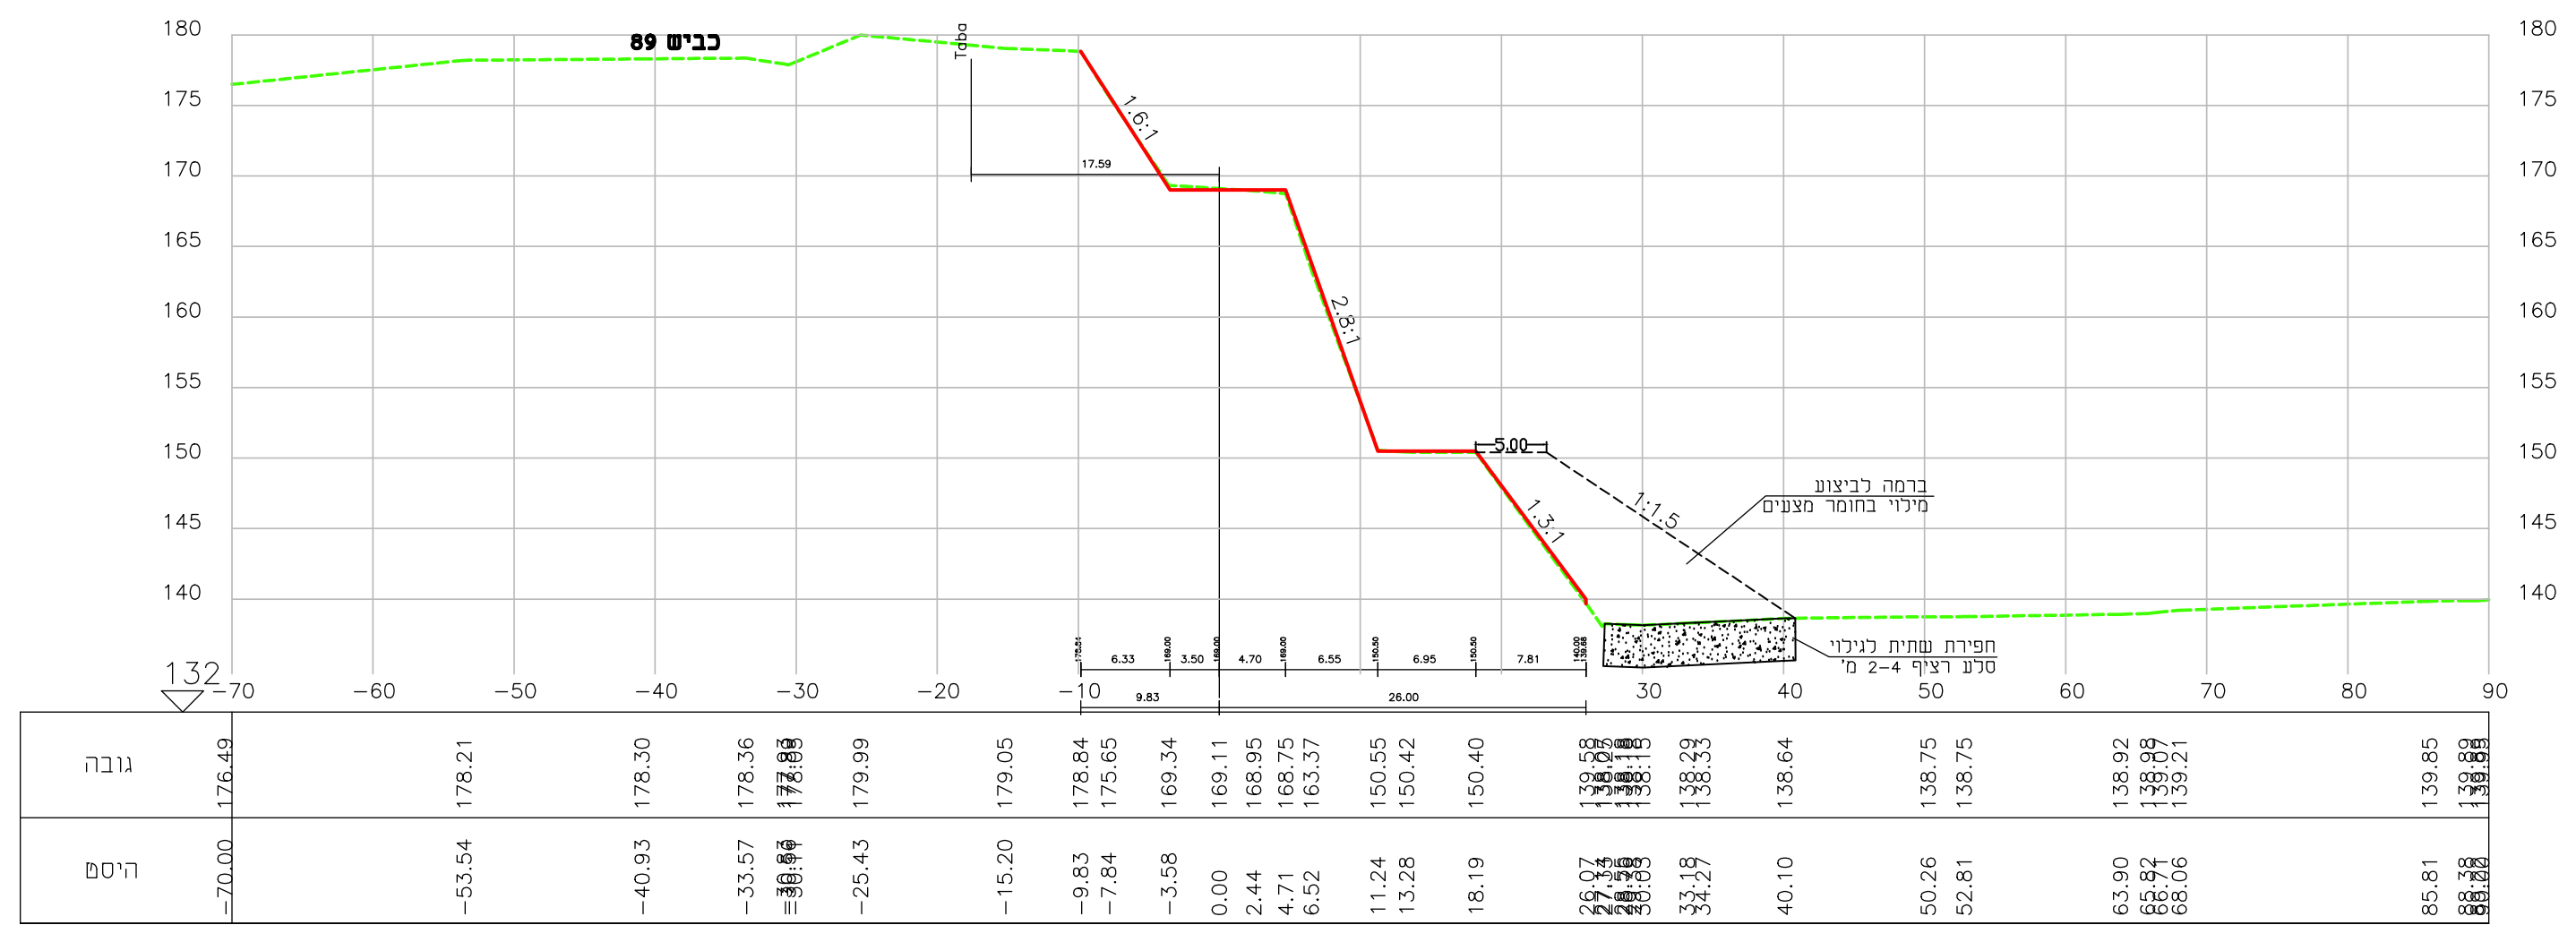
כביש 89
132
גובה
היסט

מרחק רץ = 1740 חתך 87 MAGAR07

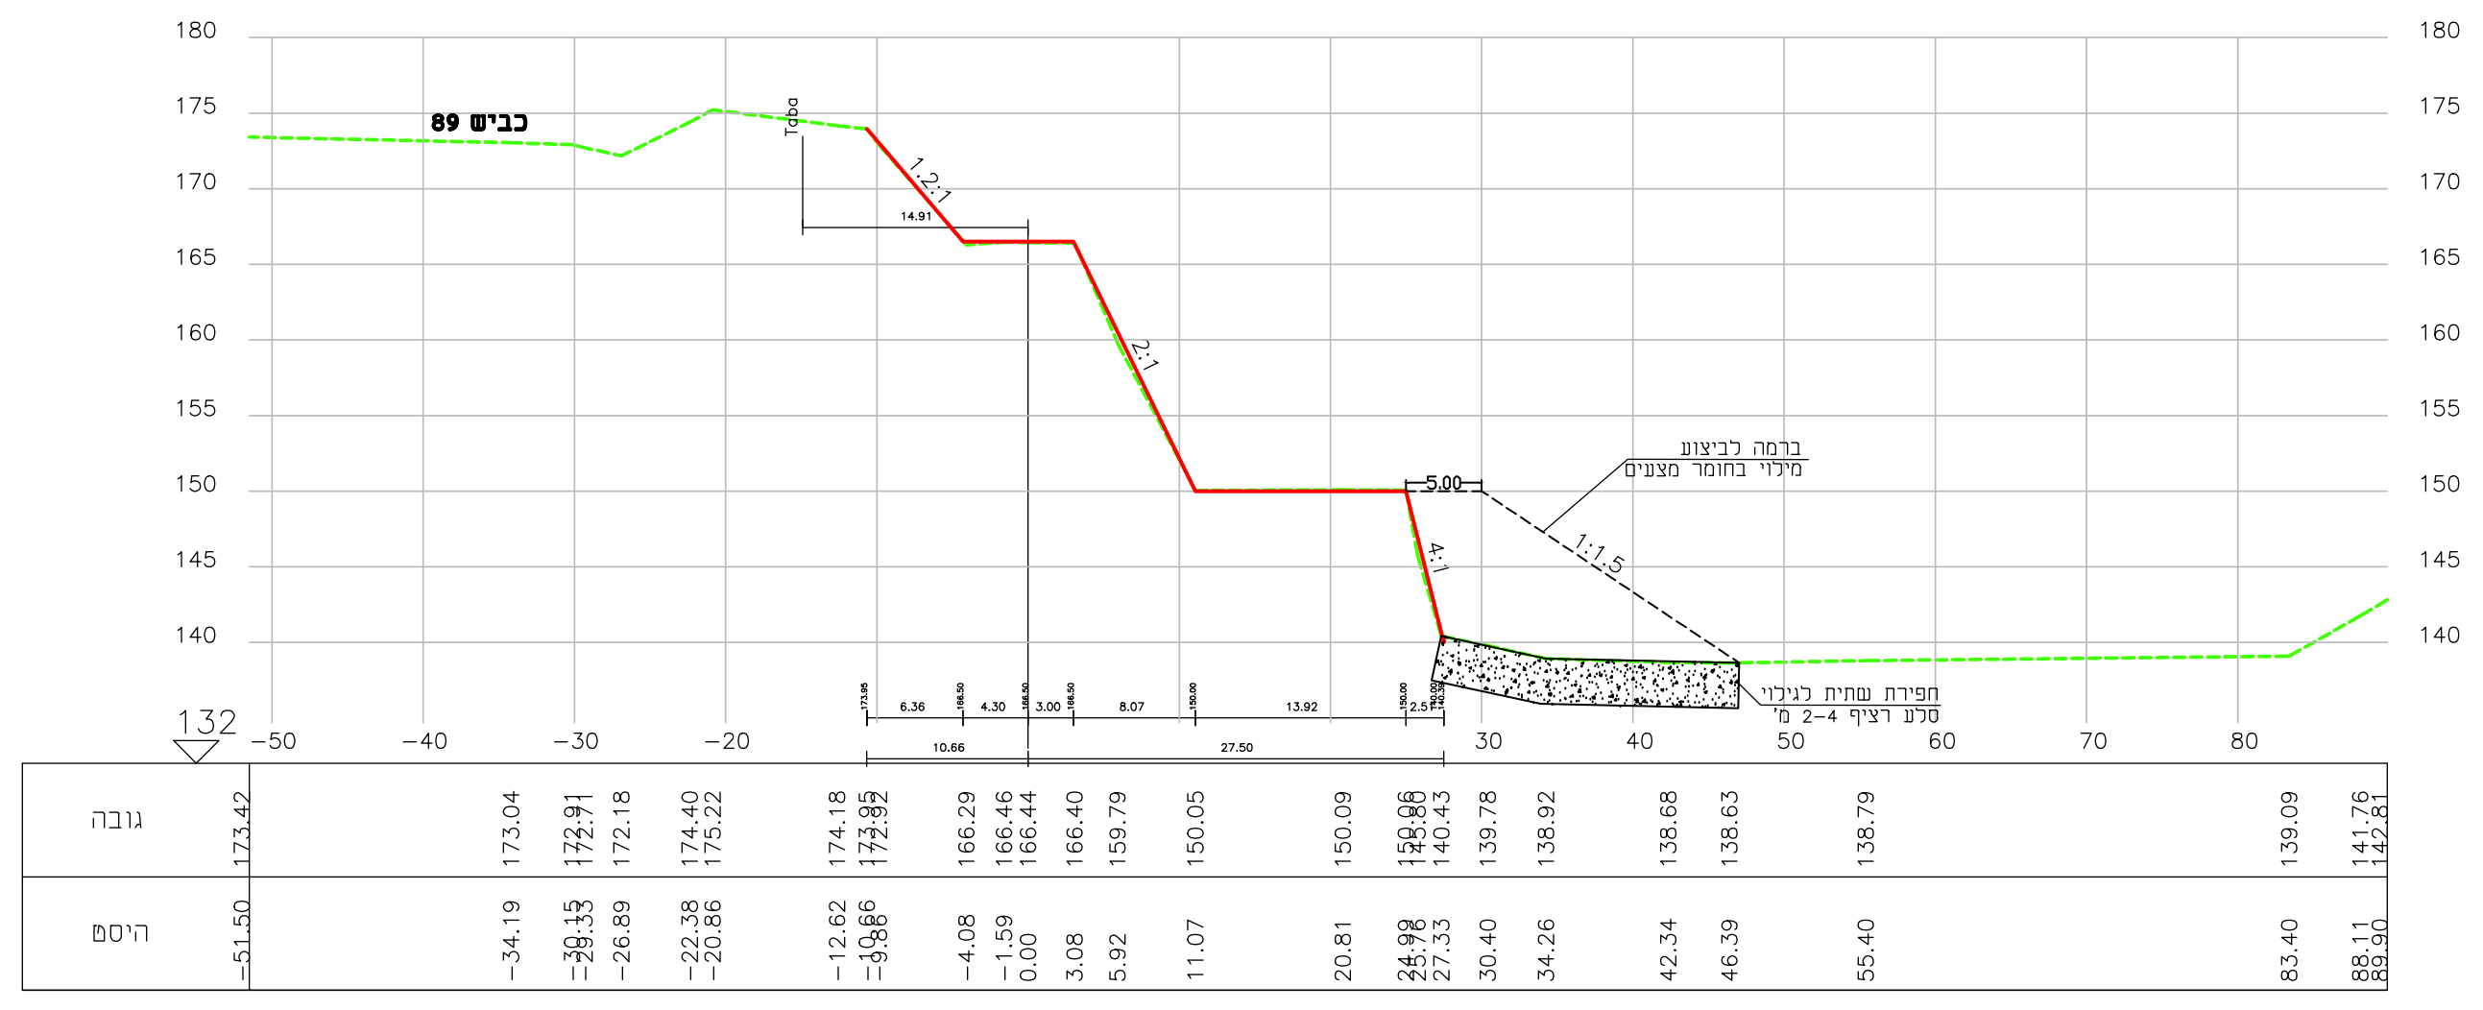
כביש 89
132
גובה
היסט

מרחק רץ = 1640 חתך 82 MAGAR07

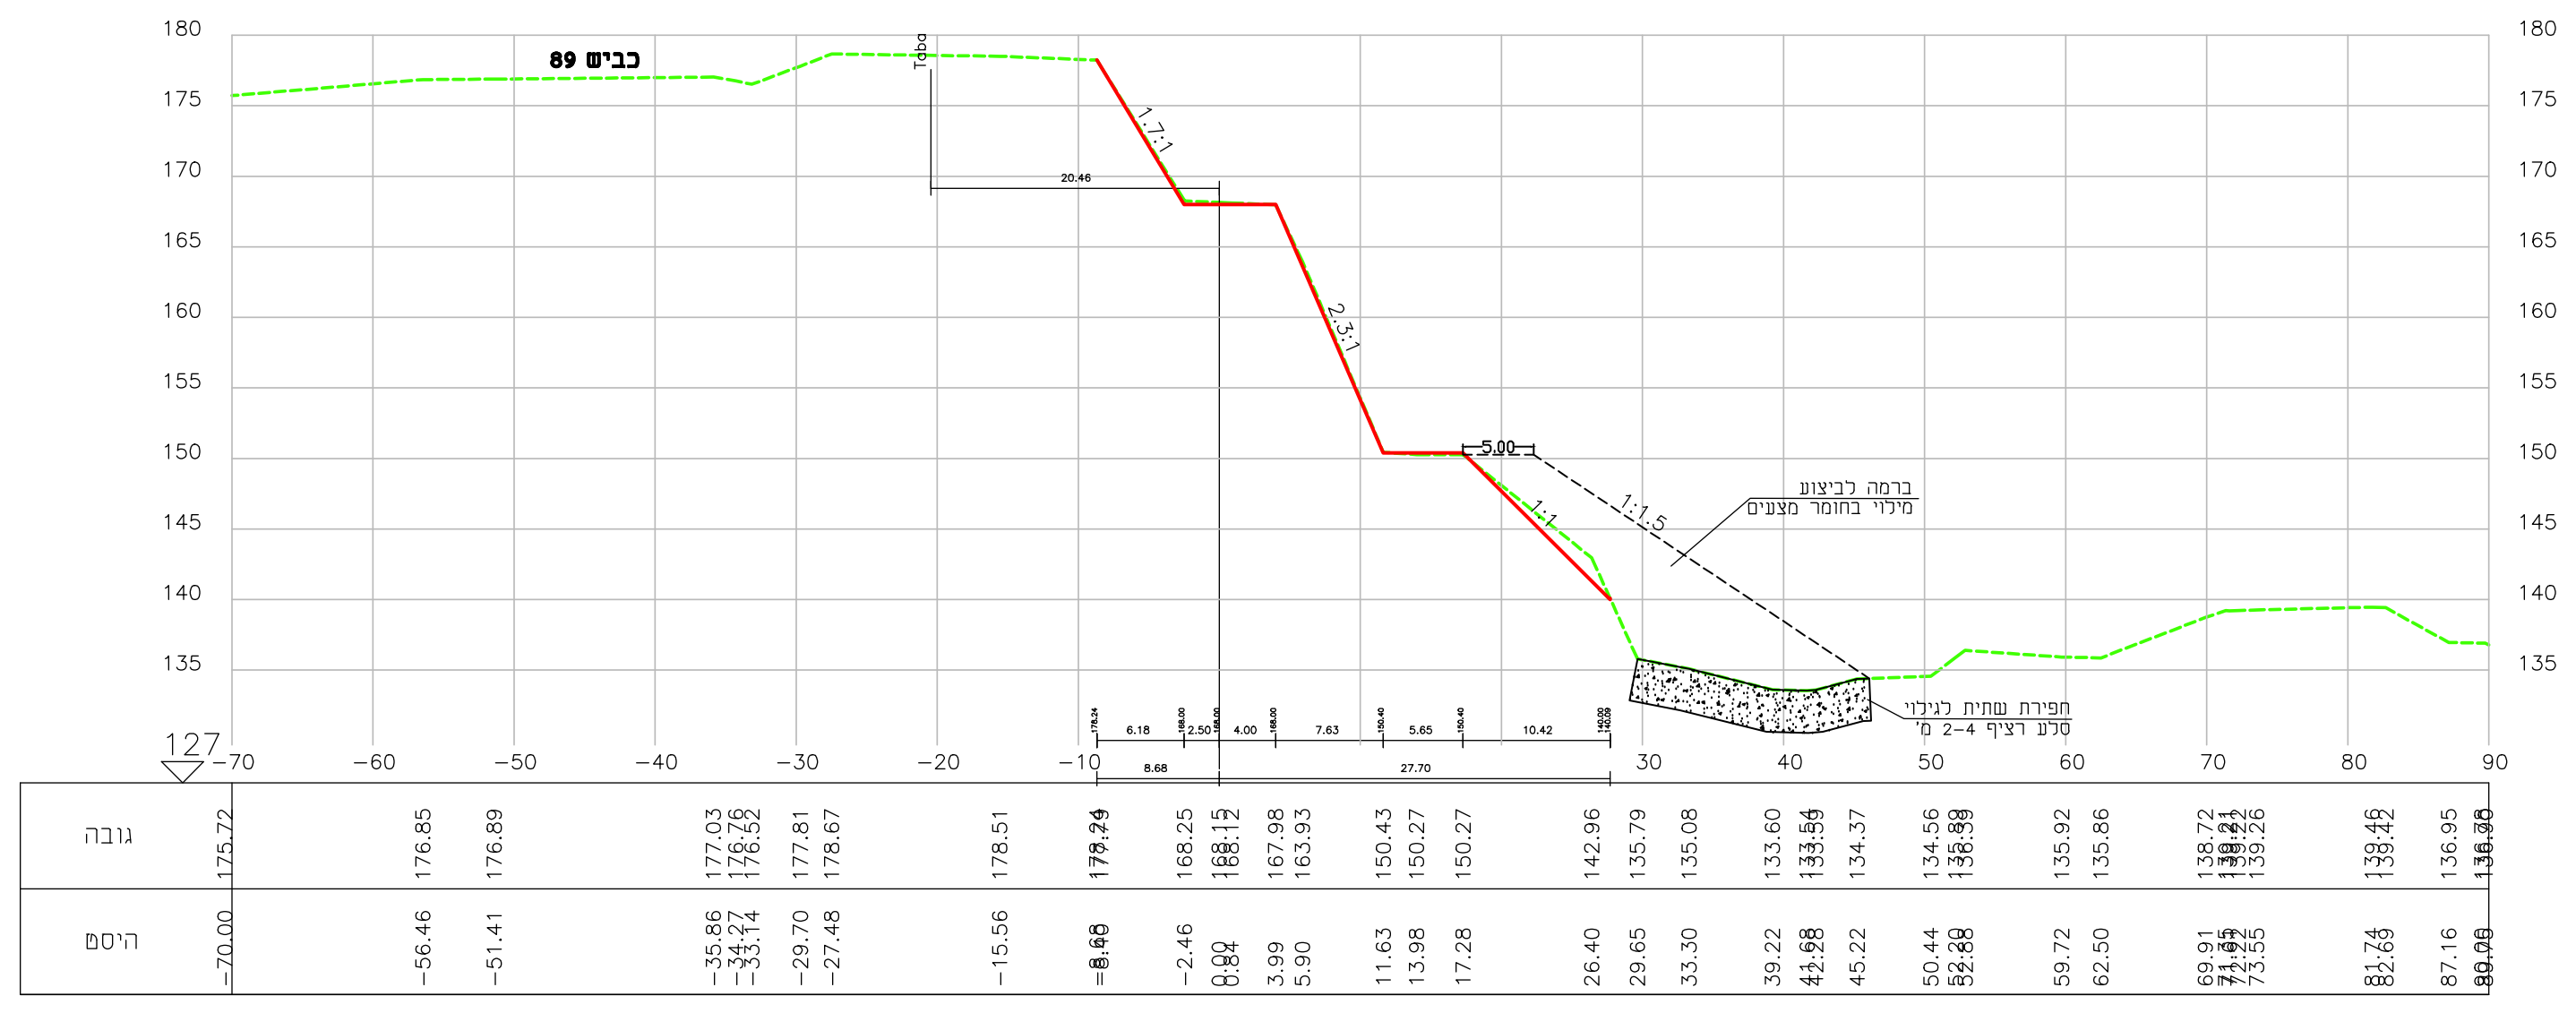
כביש 89
127
גובה
היסט

מרחק רץ = 1720 חתך 86 MAGAR07

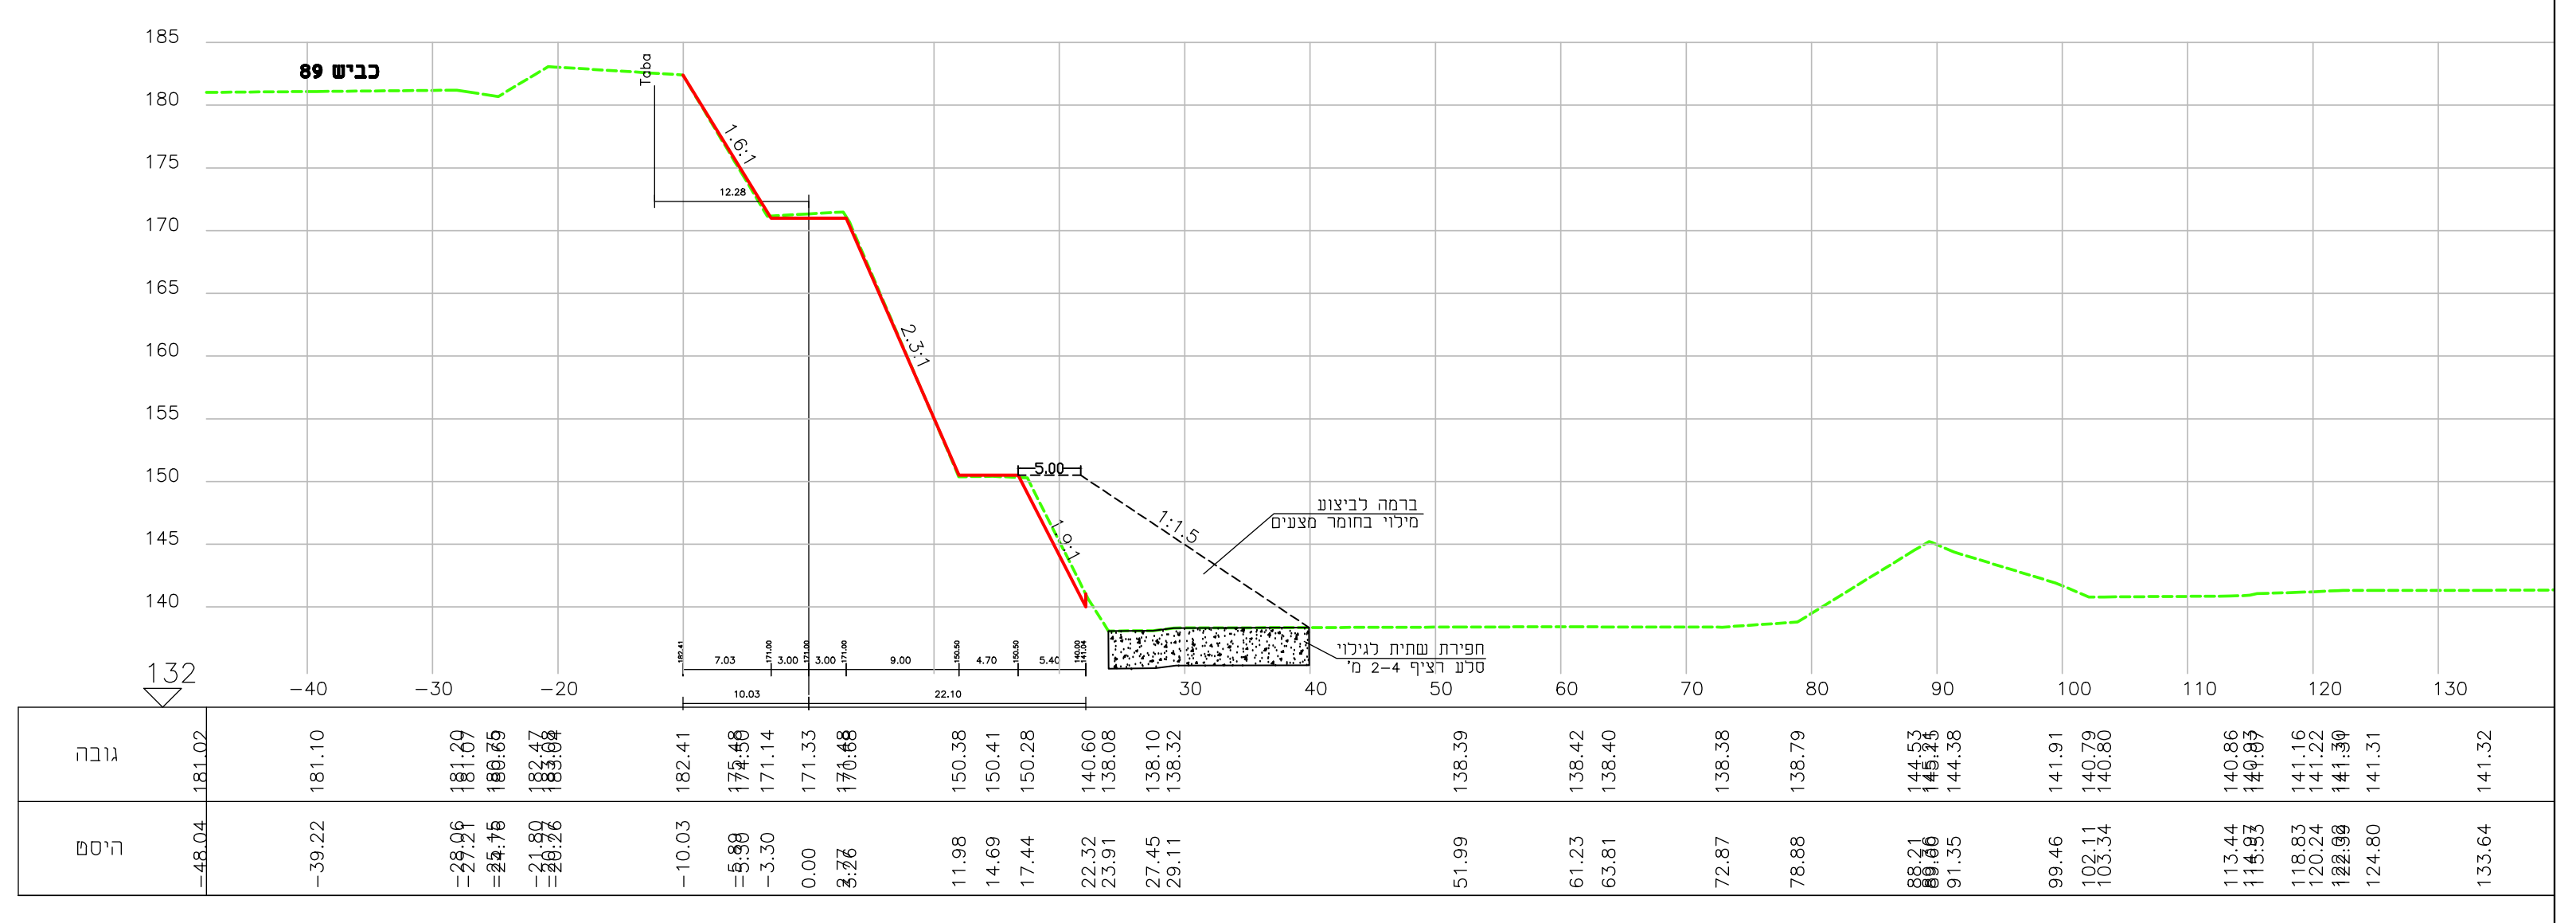
כביש 89
132
גובה
היסט

מרחק רץ = 1783.24 חתך 90

LEGEND

DRAWING NO.

ספק	תחום	שלב תכנון	מס' פרויקט	תוכנית מס'	מהדורה
Designer	Phase	Aim	Project No	Plan No.	Version no.
	WS - מים, ביוב DR - ניקוז HY - הידרולוגיה	SD - ראשוני PD - מוקדם DD - מפורט		XXX 1301, 1302, 1303.	X.X 00, 01 ,02, .

מהדורה	תאריך	תאור עדכון	אישר
01	07.03.21	עדכון חתכים	מ.רוזנטל

כל הזכויות שמורות לחברה מ.רוזנטל מהנדסים בע"מ
אין לשכפל מסמך זה, לעשות בו שימוש או להפיצו ללא אישור בכתב.

M. ROSENTHAL
ENGINEERS Ltd.
Agricultural, Civil & Environmental Eng.
Haifa 14 Haim Laskov St. ISRAEL 34590
GILON m.p.o. misgav, ISRAEL 20103
Tel:(972)-4958-0621
Fax:(972)-4958-0225
e-mail: meir@rme.co.il

מ. רוזנטל
מהנדסים בע"מ
הנדסה חקלאית אזרחית וסביבתית
חיפה, חיים לסקוב 14 34950
גילון ד.נ. משגב 30102
טל: 04-9580621
פקס: 04-9580225
meir@rme.co.il

מקרא:

KEY PLAN מפתח התמצאות:

PROJECT NAME: פרוייקט:

נחל געתון 1-13315
מניעת הצפות אגן געתון

DRAWING NAME: שם התכנית:

מאגר ויסות וריסון שטפונות
מחצבת יחיעם
חתכים לרוחב – מאגר
חתכים 82–90

שלב תכנון	כללי (SD) ○	מוקדם (PD) ●	מפורט (DD) ○	
מטרה	לעיון (FI) ○	לאישור (FA) ●	למכרז (FT) ○	לביצוע (FC) ○

מהדורה Rev. No.	תאריך DATE:	תכנן DESIGNED:	שרטט DRAWN:	אישר APPROVED:
01	07.03.2021	מ.ר.	ס.פ.	מ.רוזנטל
00	05.01.2021	מ.ר.	רוני	מ.רוזנטל

מס' פרוייקט מתכנן: **21618** קנ"מ: 1:500

SHEET FILE NAME: RME-DR-PD-21618-40XX.DWG שם קובץ הגיליונות:
PLOT FILE NAME: RME-DR-PD-21618-4008-01.PLT שם קובץ הדפסה:

מהדורה	תוכנית מס'	מס' פרויקט	שלב תכנון	תחום	ספק

RME-DR-PD-21618-4008-01

G:\PROJECT\AUTOCAD\21618\2018 שנת\RME\RME-DR-PD-21618-40XX.7.v3ttttt.dwg, 10/03/2021 16:14:25, DWG To PDF.pc3