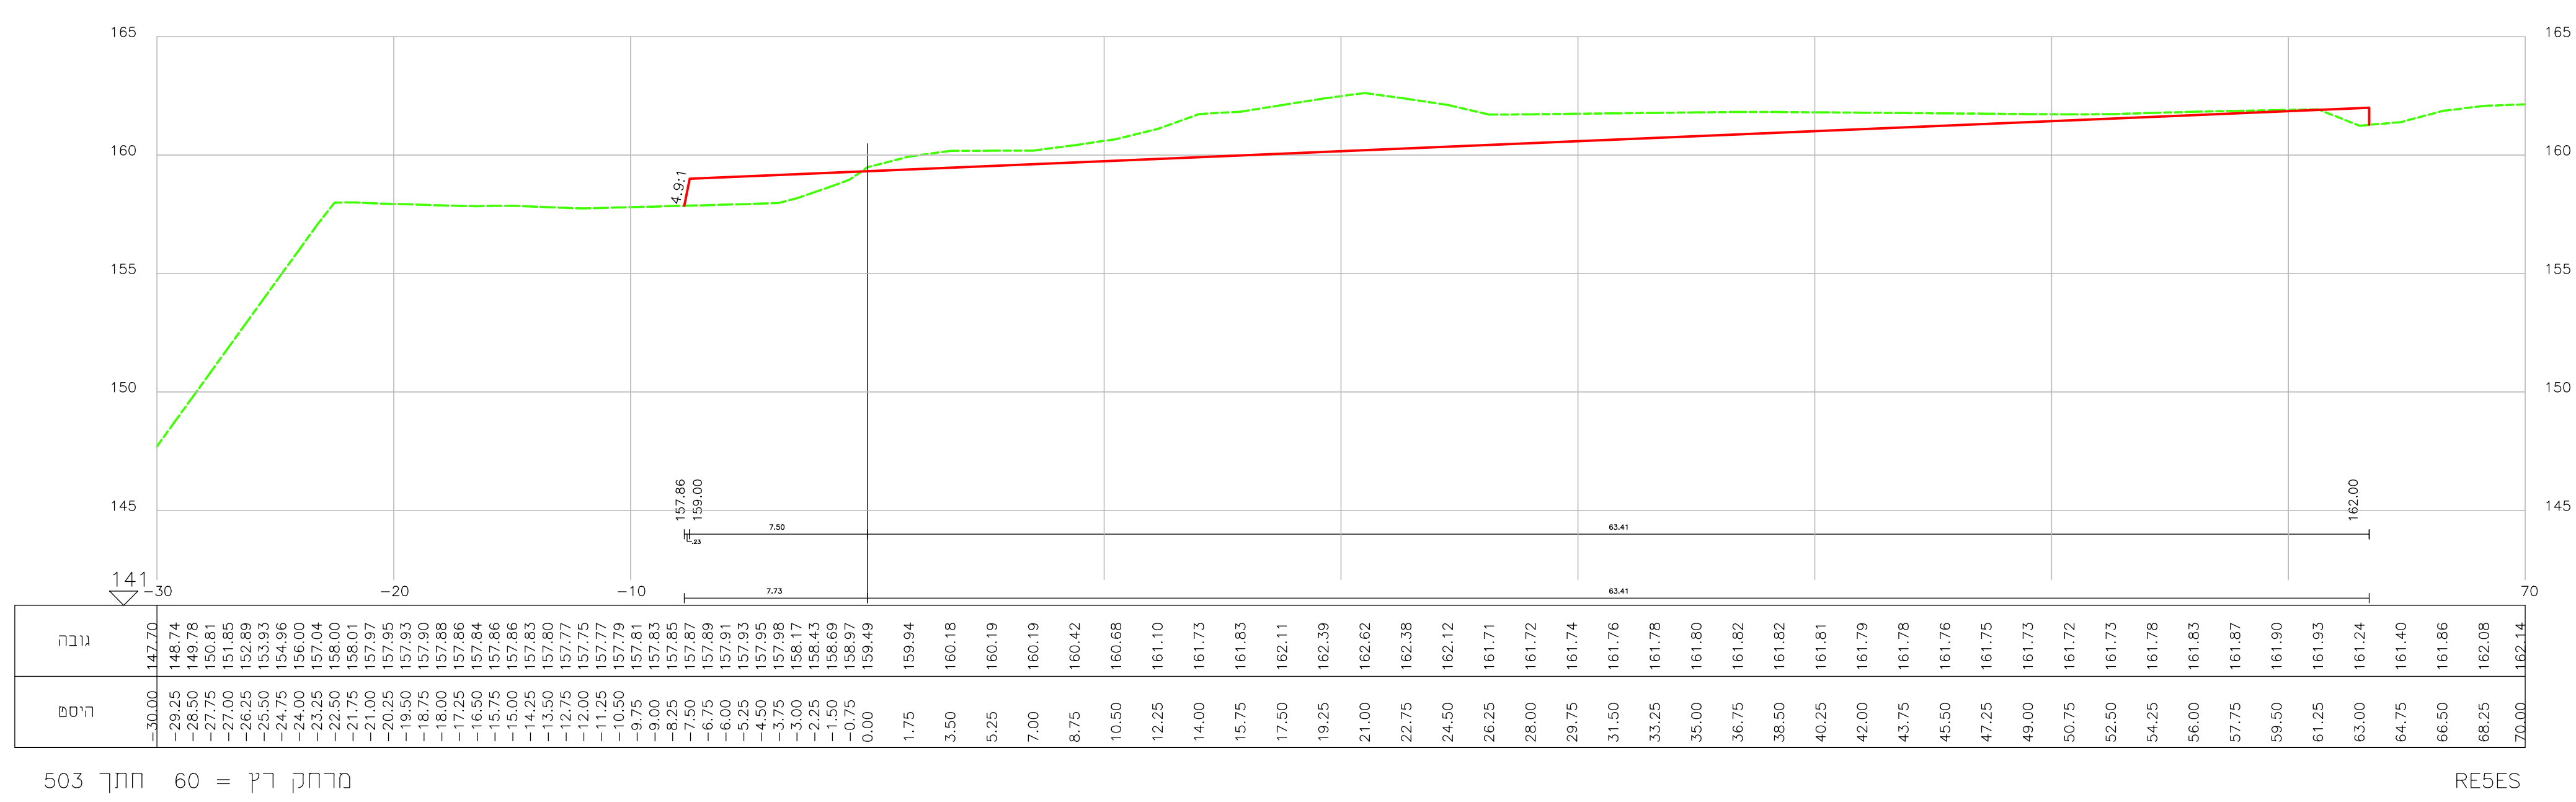
165
160
155
150
145
141
-30
-20
-10
70
גובה
מרחק
162.00
RE5ES

חתך 503   מרחק רץ = 60

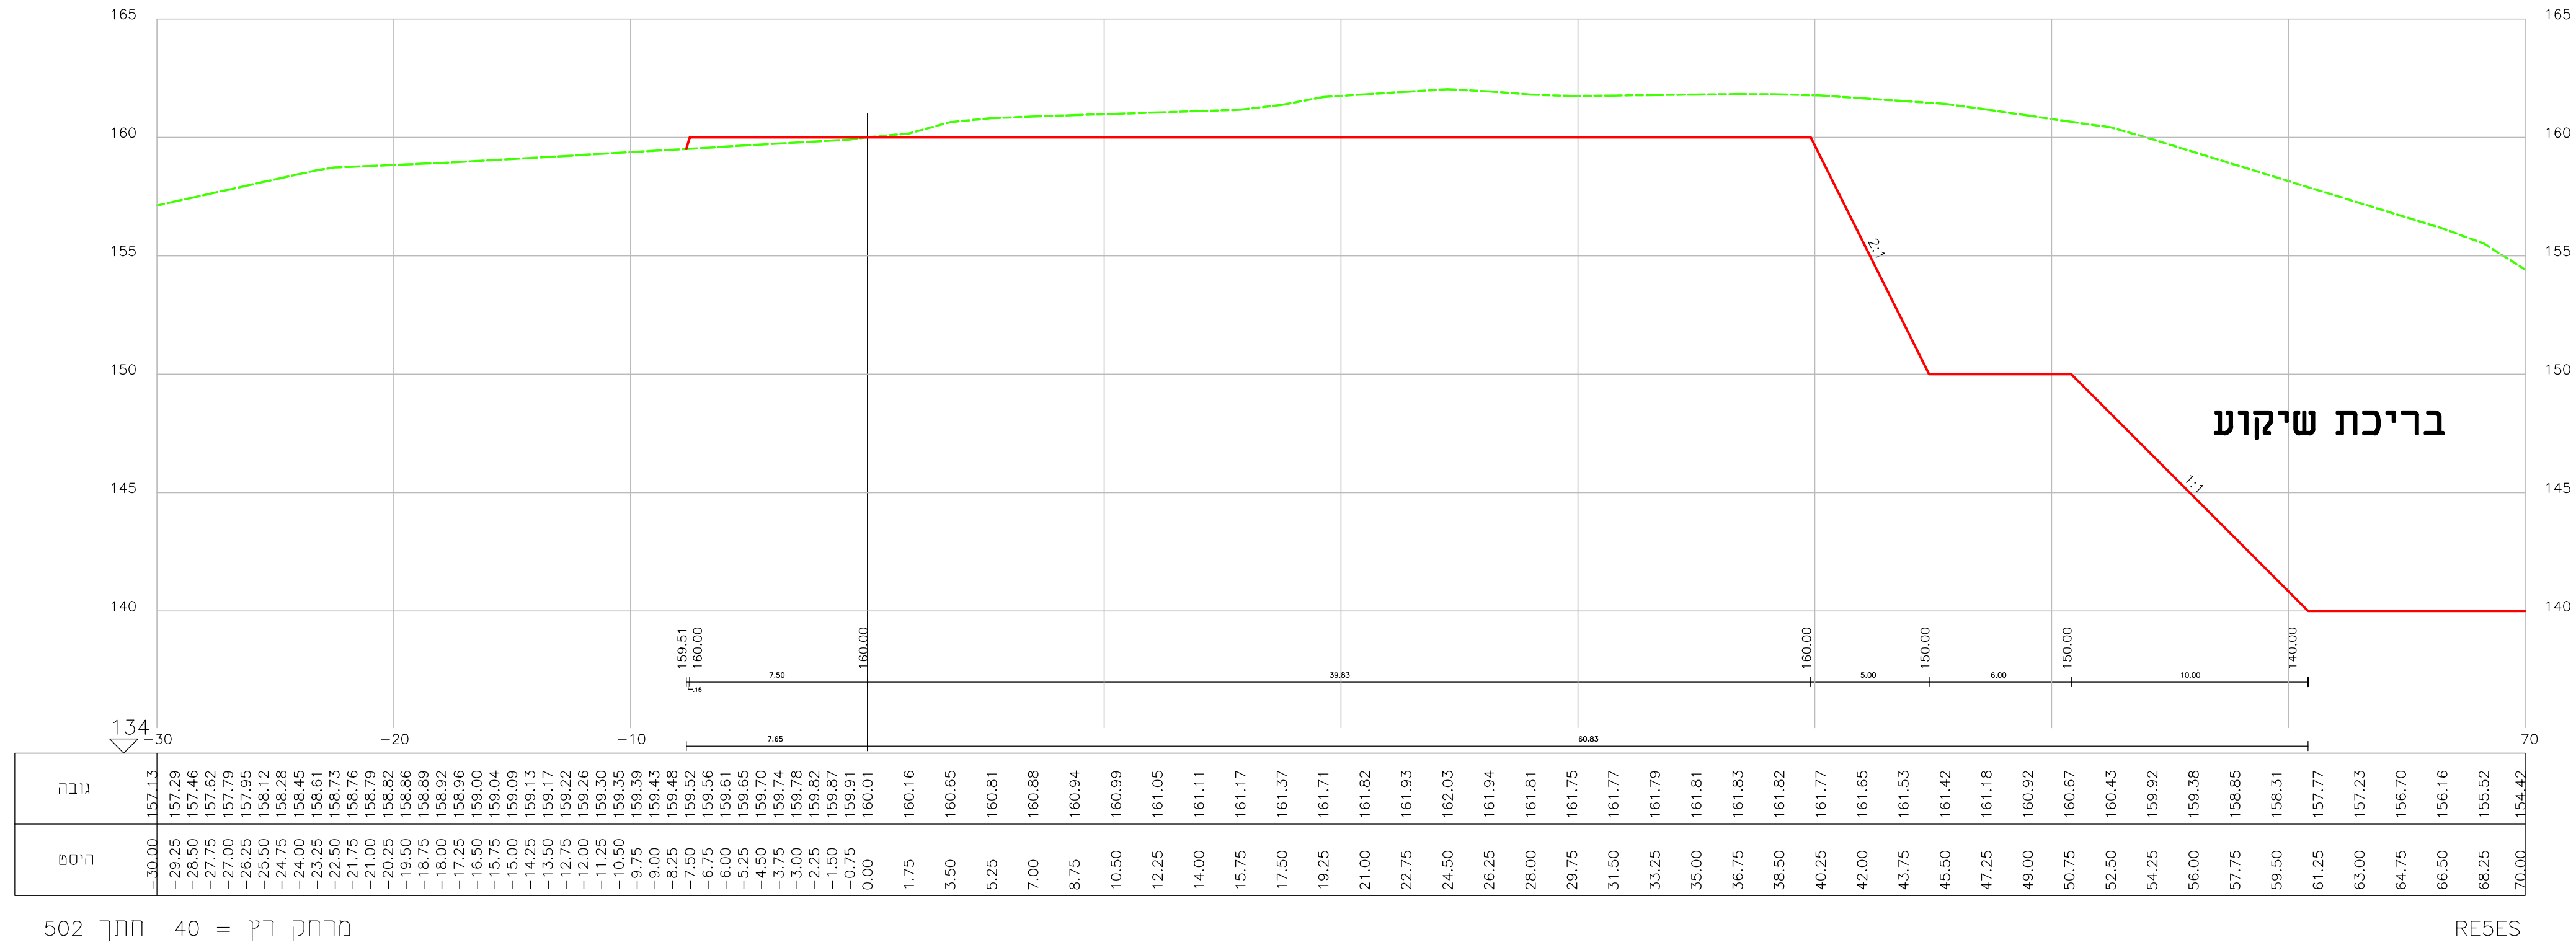
בריכת שיקוע
2:1
1:1
134
גובה
מרחק
RE5ES

חתך 502   מרחק רץ = 40

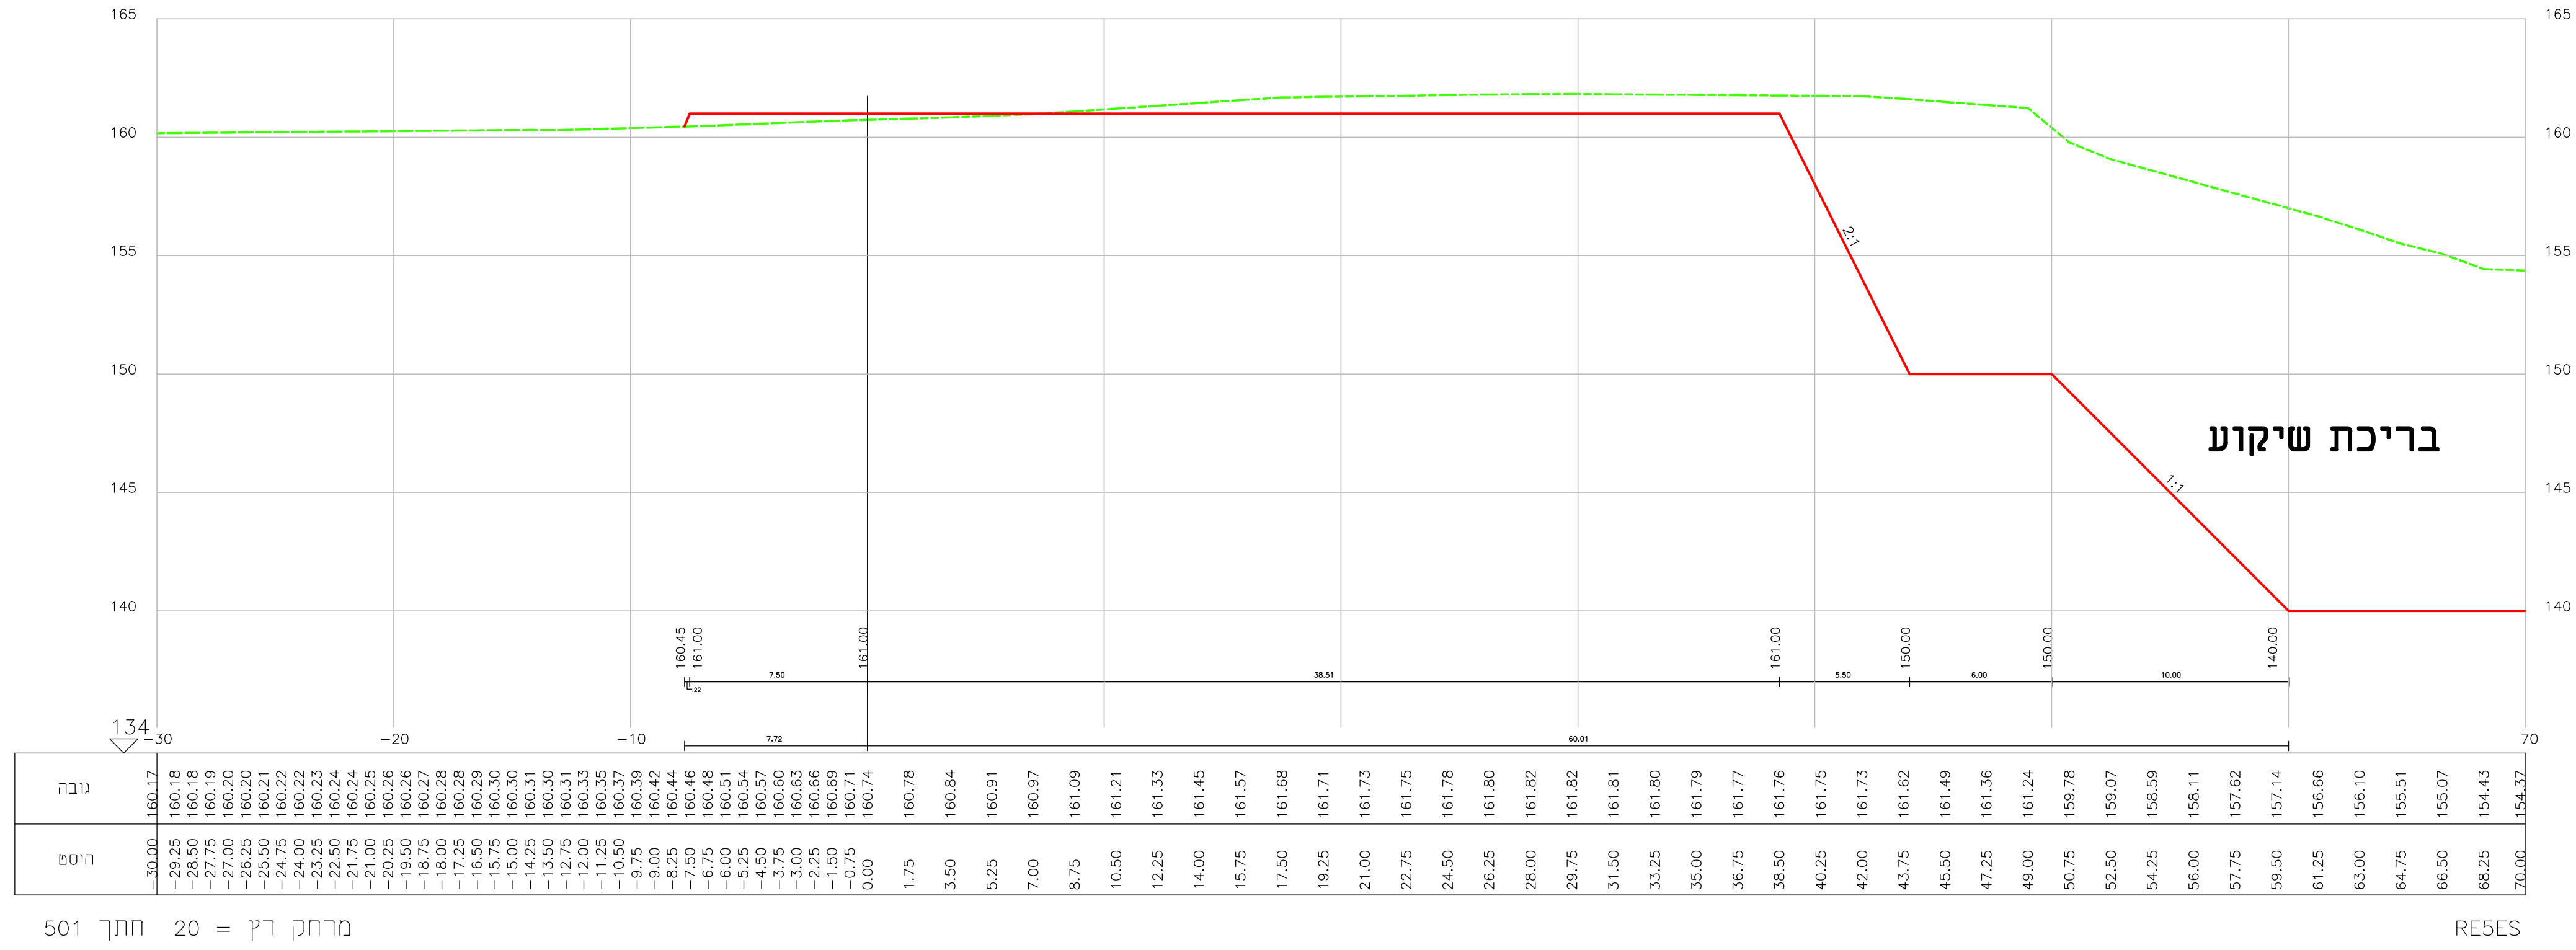
בריכת שיקוע
2:1
1:1
134
גובה
מרחק
RE5ES

חתך 501   מרחק רץ = 20

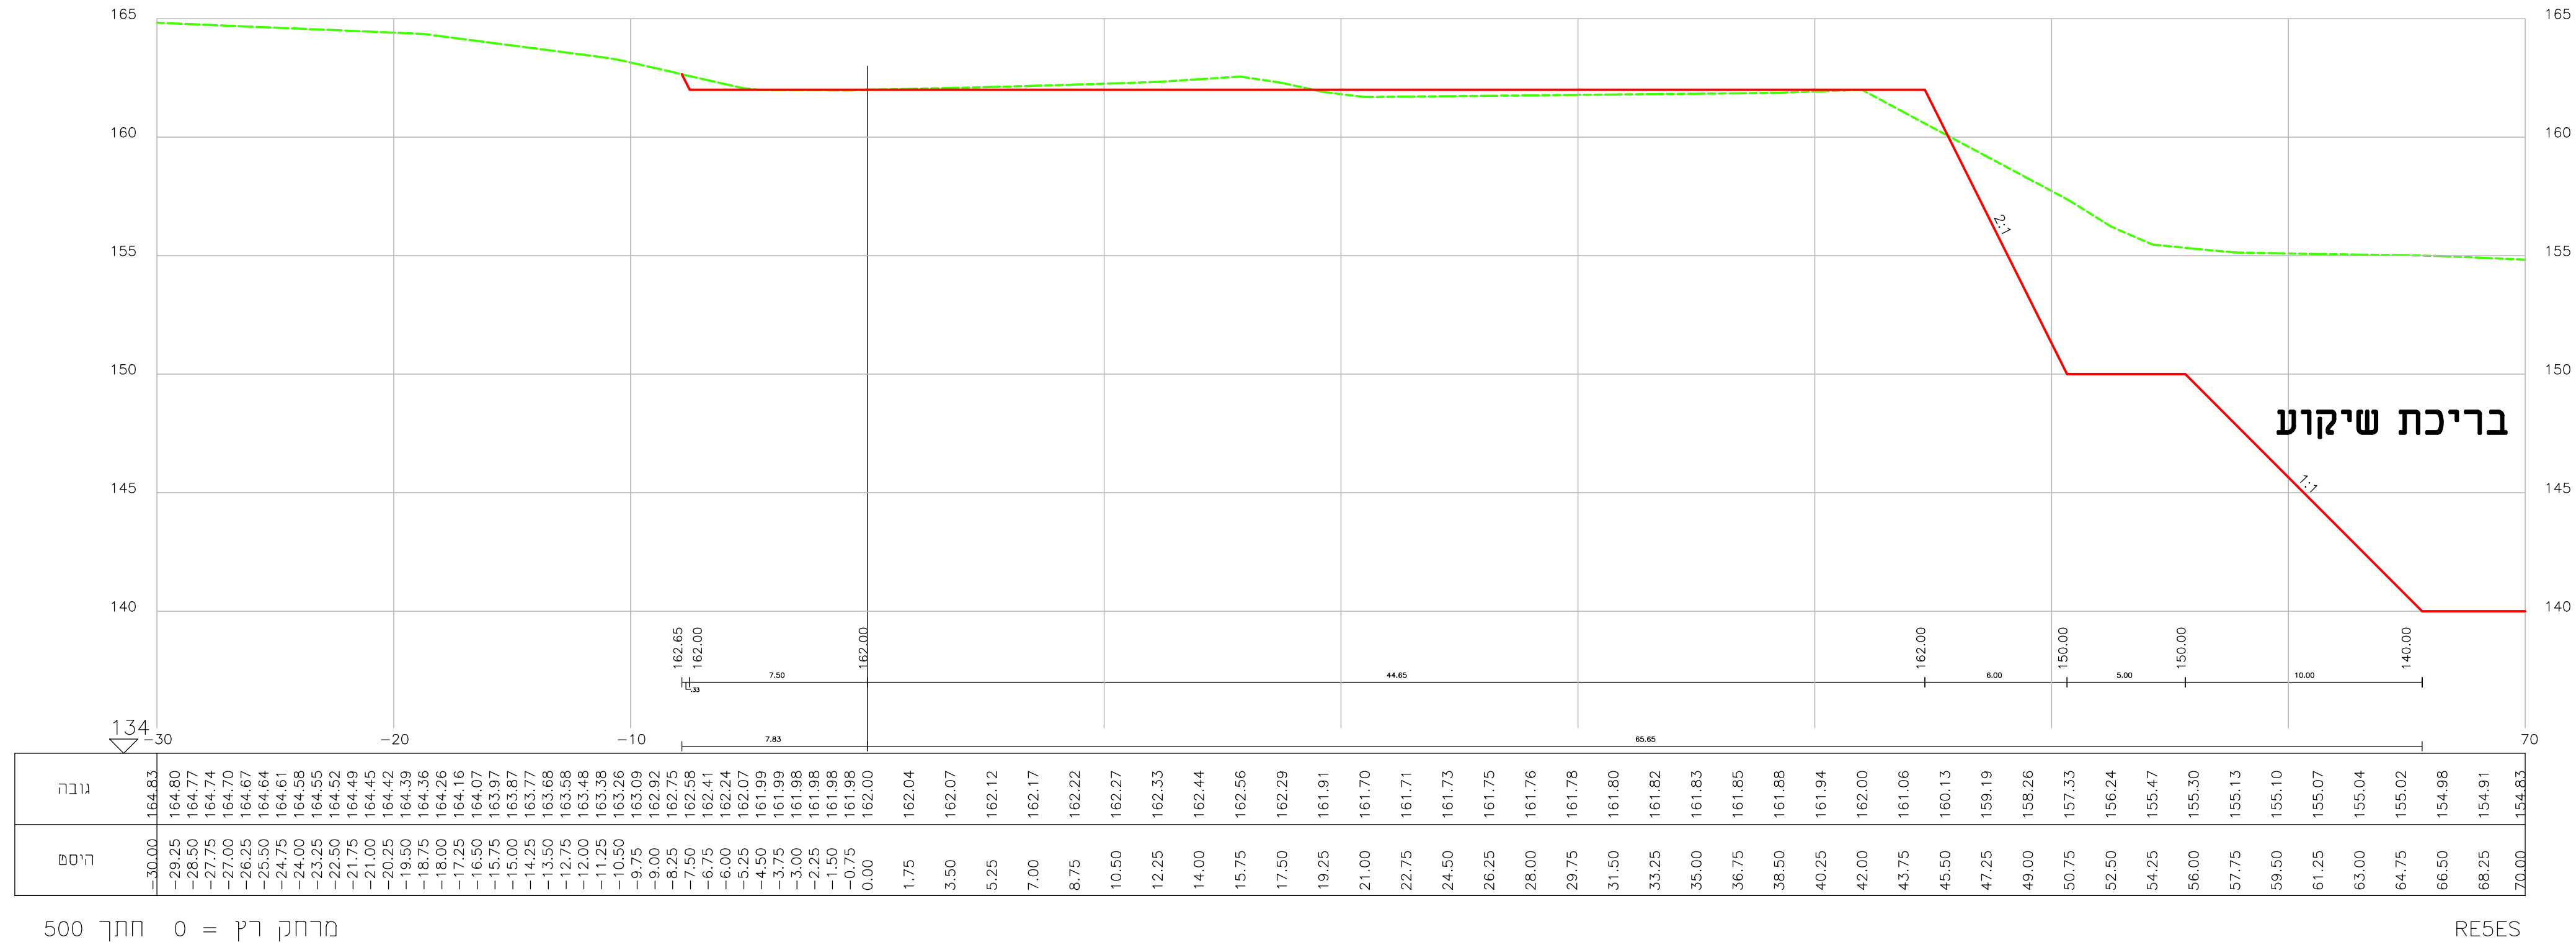
בריכת שיקוע
2:1
1:1
162.00
150.00
140.00
134
גובה
מרחק
RE5ES

חתך 500   מרחק רץ = 0

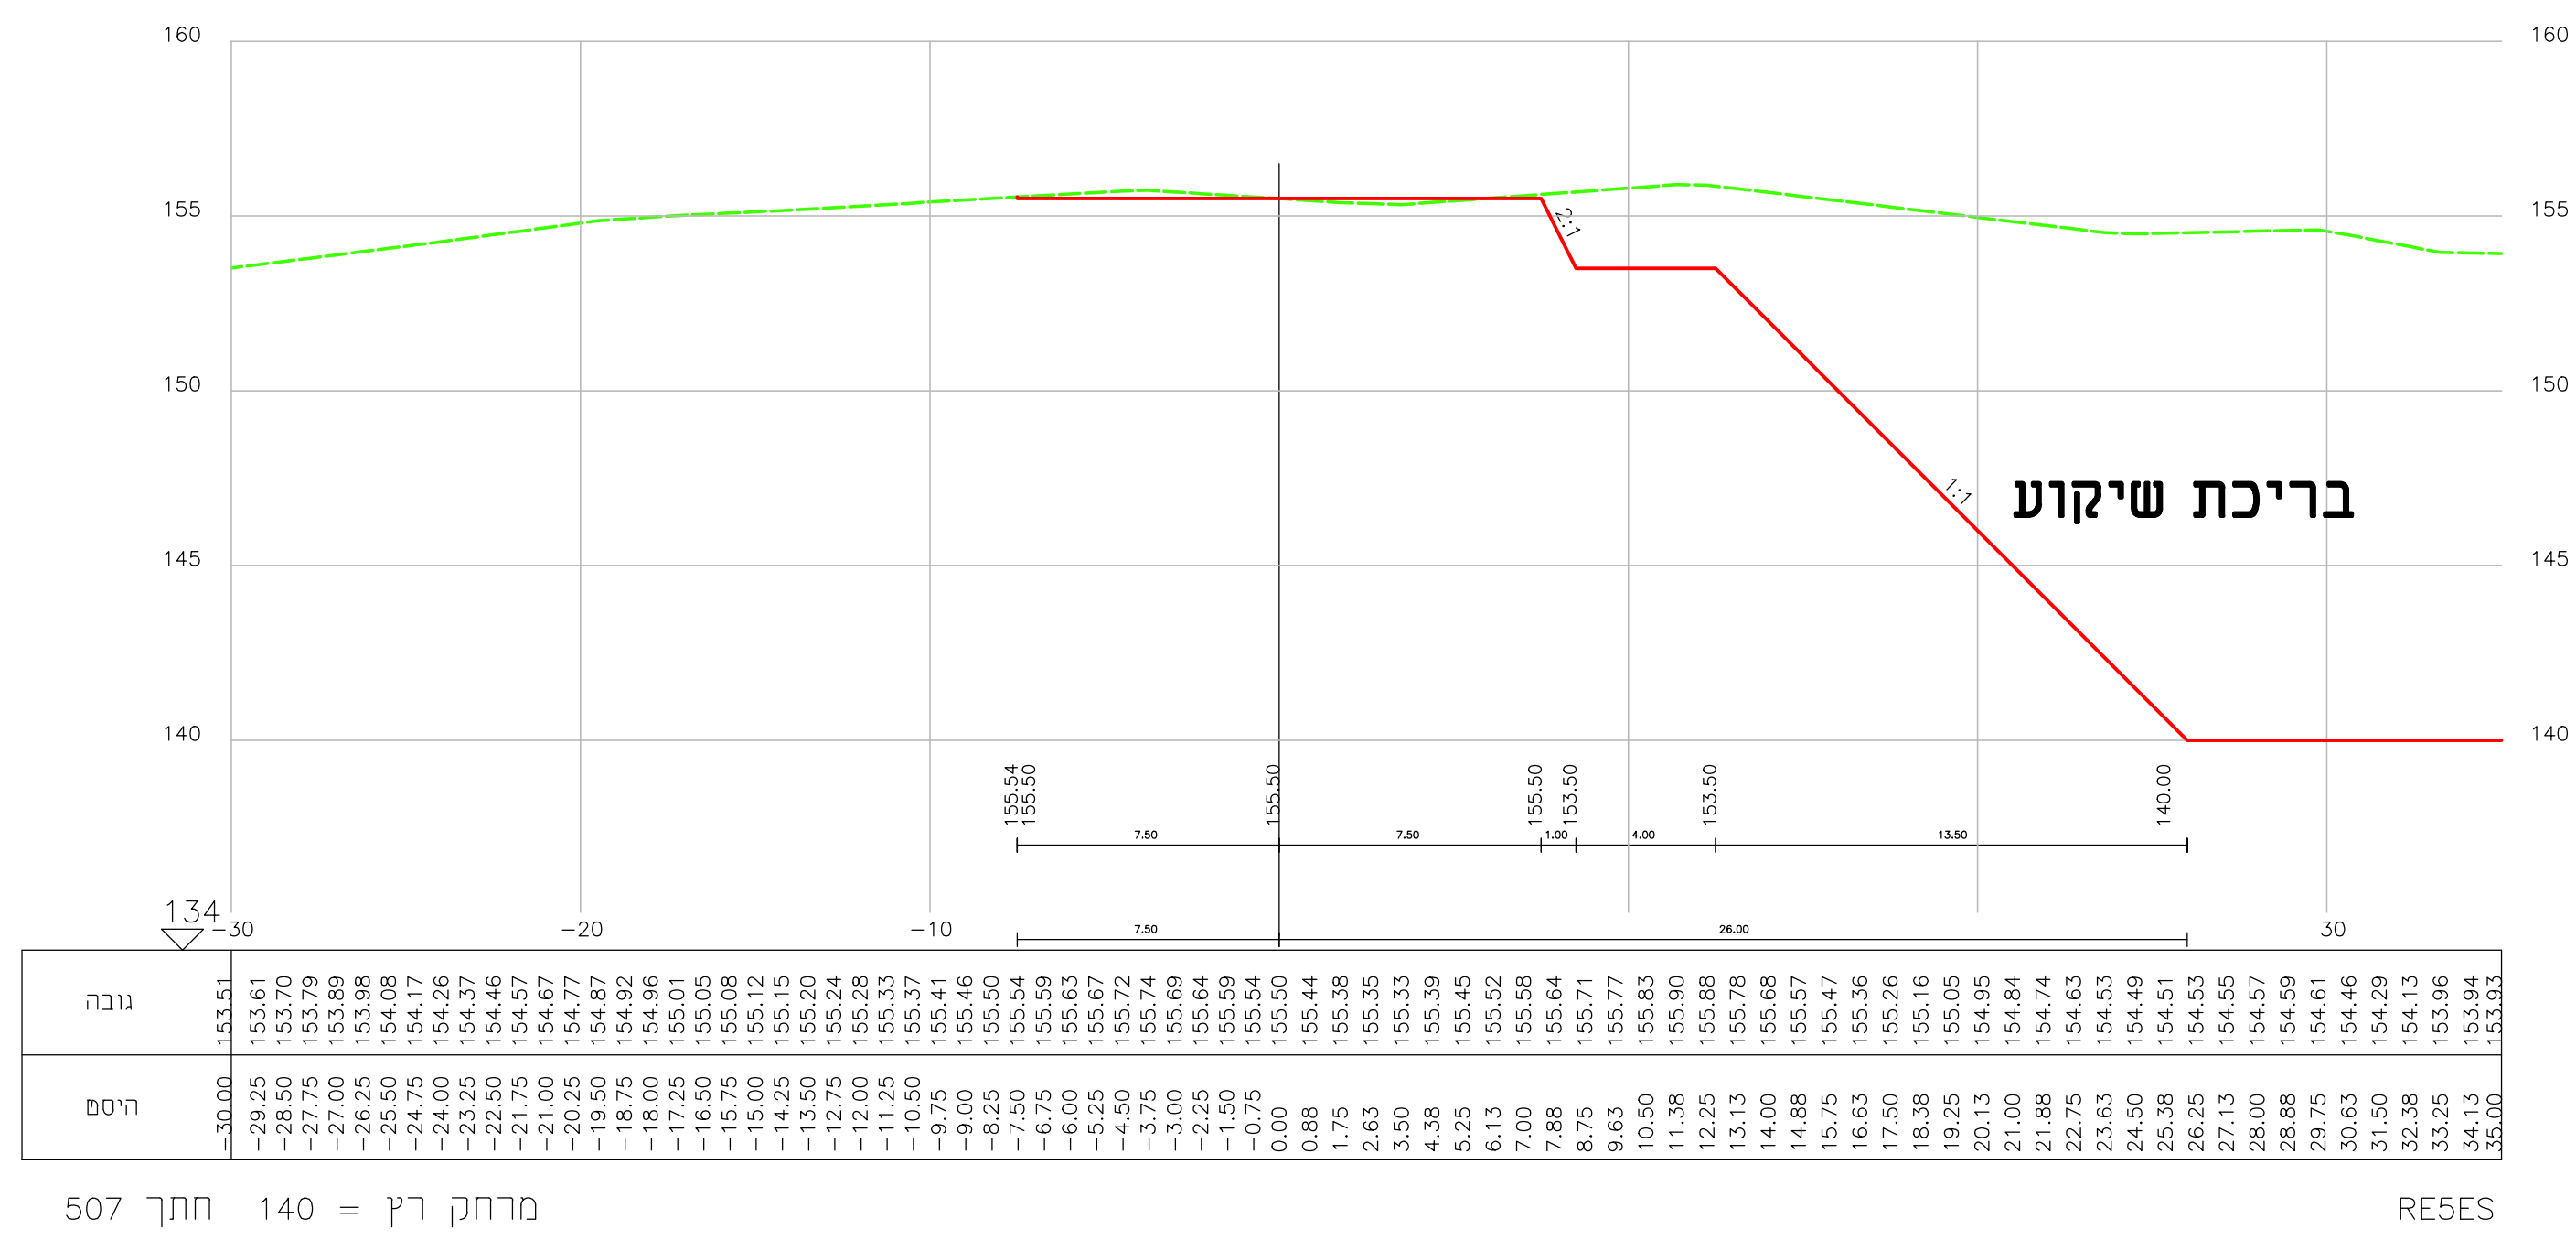
בריכת שיקוע
1:1
140.00
134
גובה
מרחק
RE5ES

חתך 507   מרחק רץ = 140

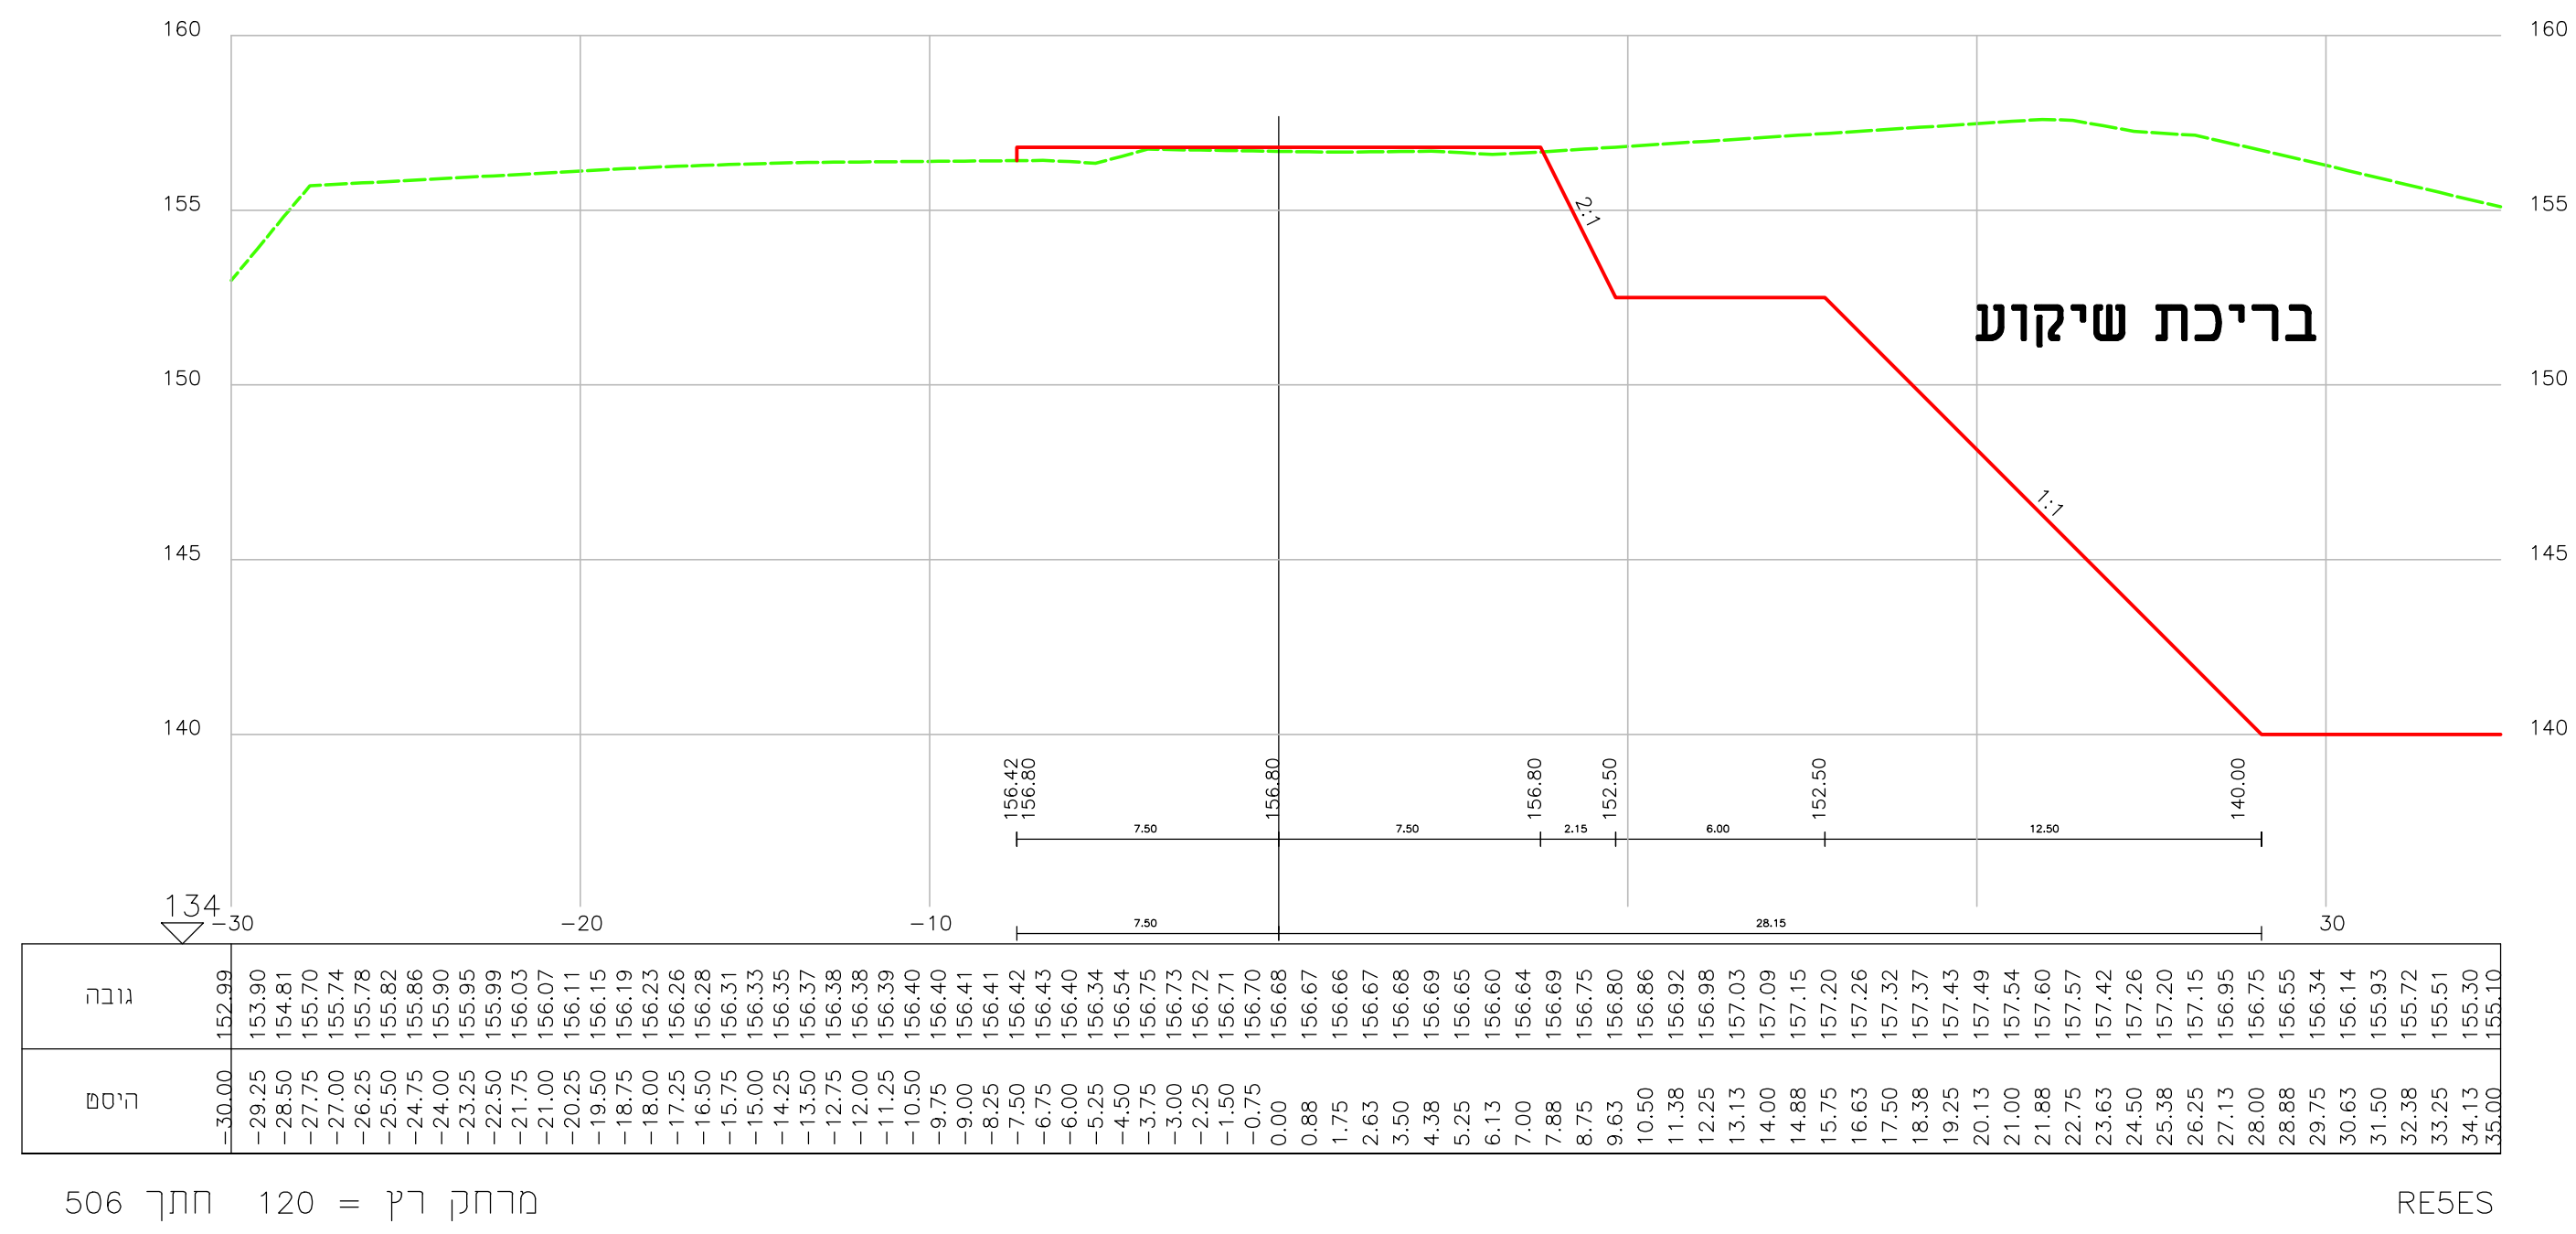
בריכת שיקוע
1:1
140.00
134
גובה
מרחק
RE5ES

חתך 506   מרחק רץ = 120

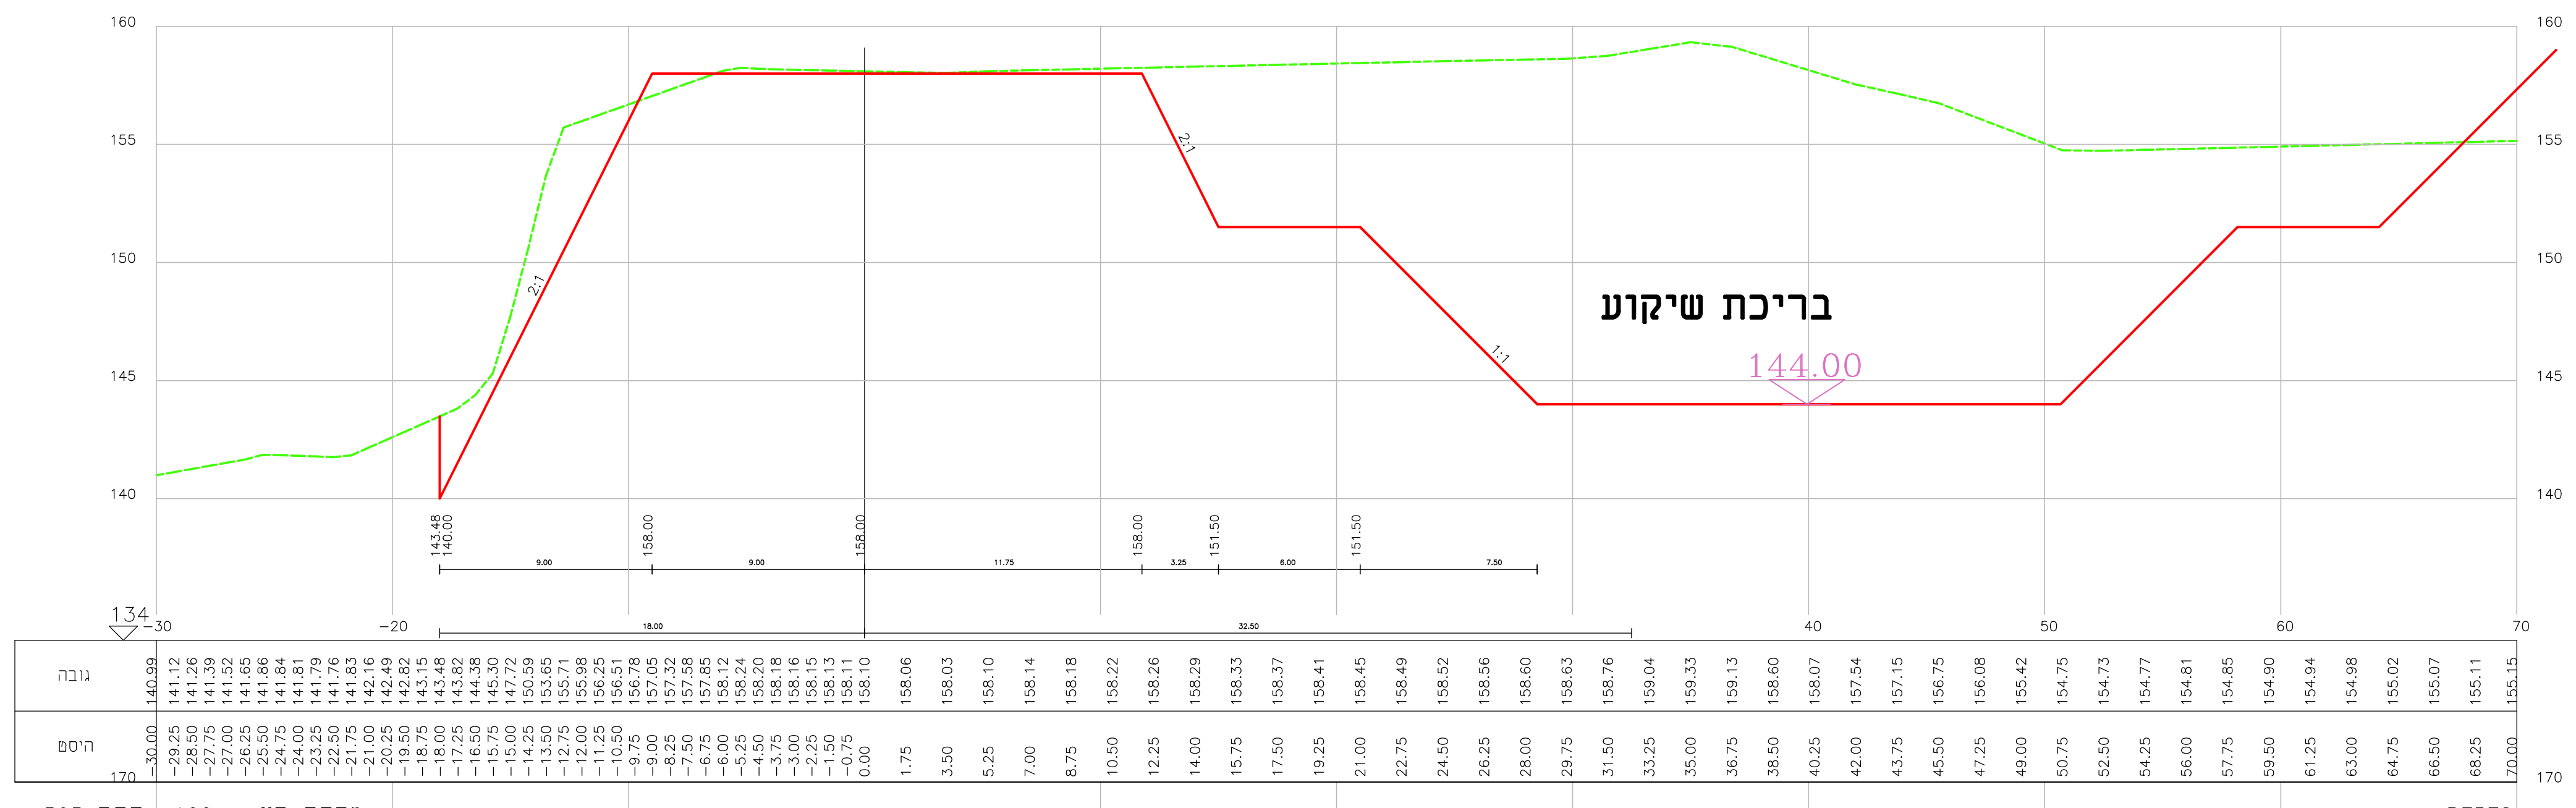
בריכת שיקוע
144.00
2:1
1:1
134
גובה
מרחק
RE5ES

חתך 505   מרחק רץ = 100

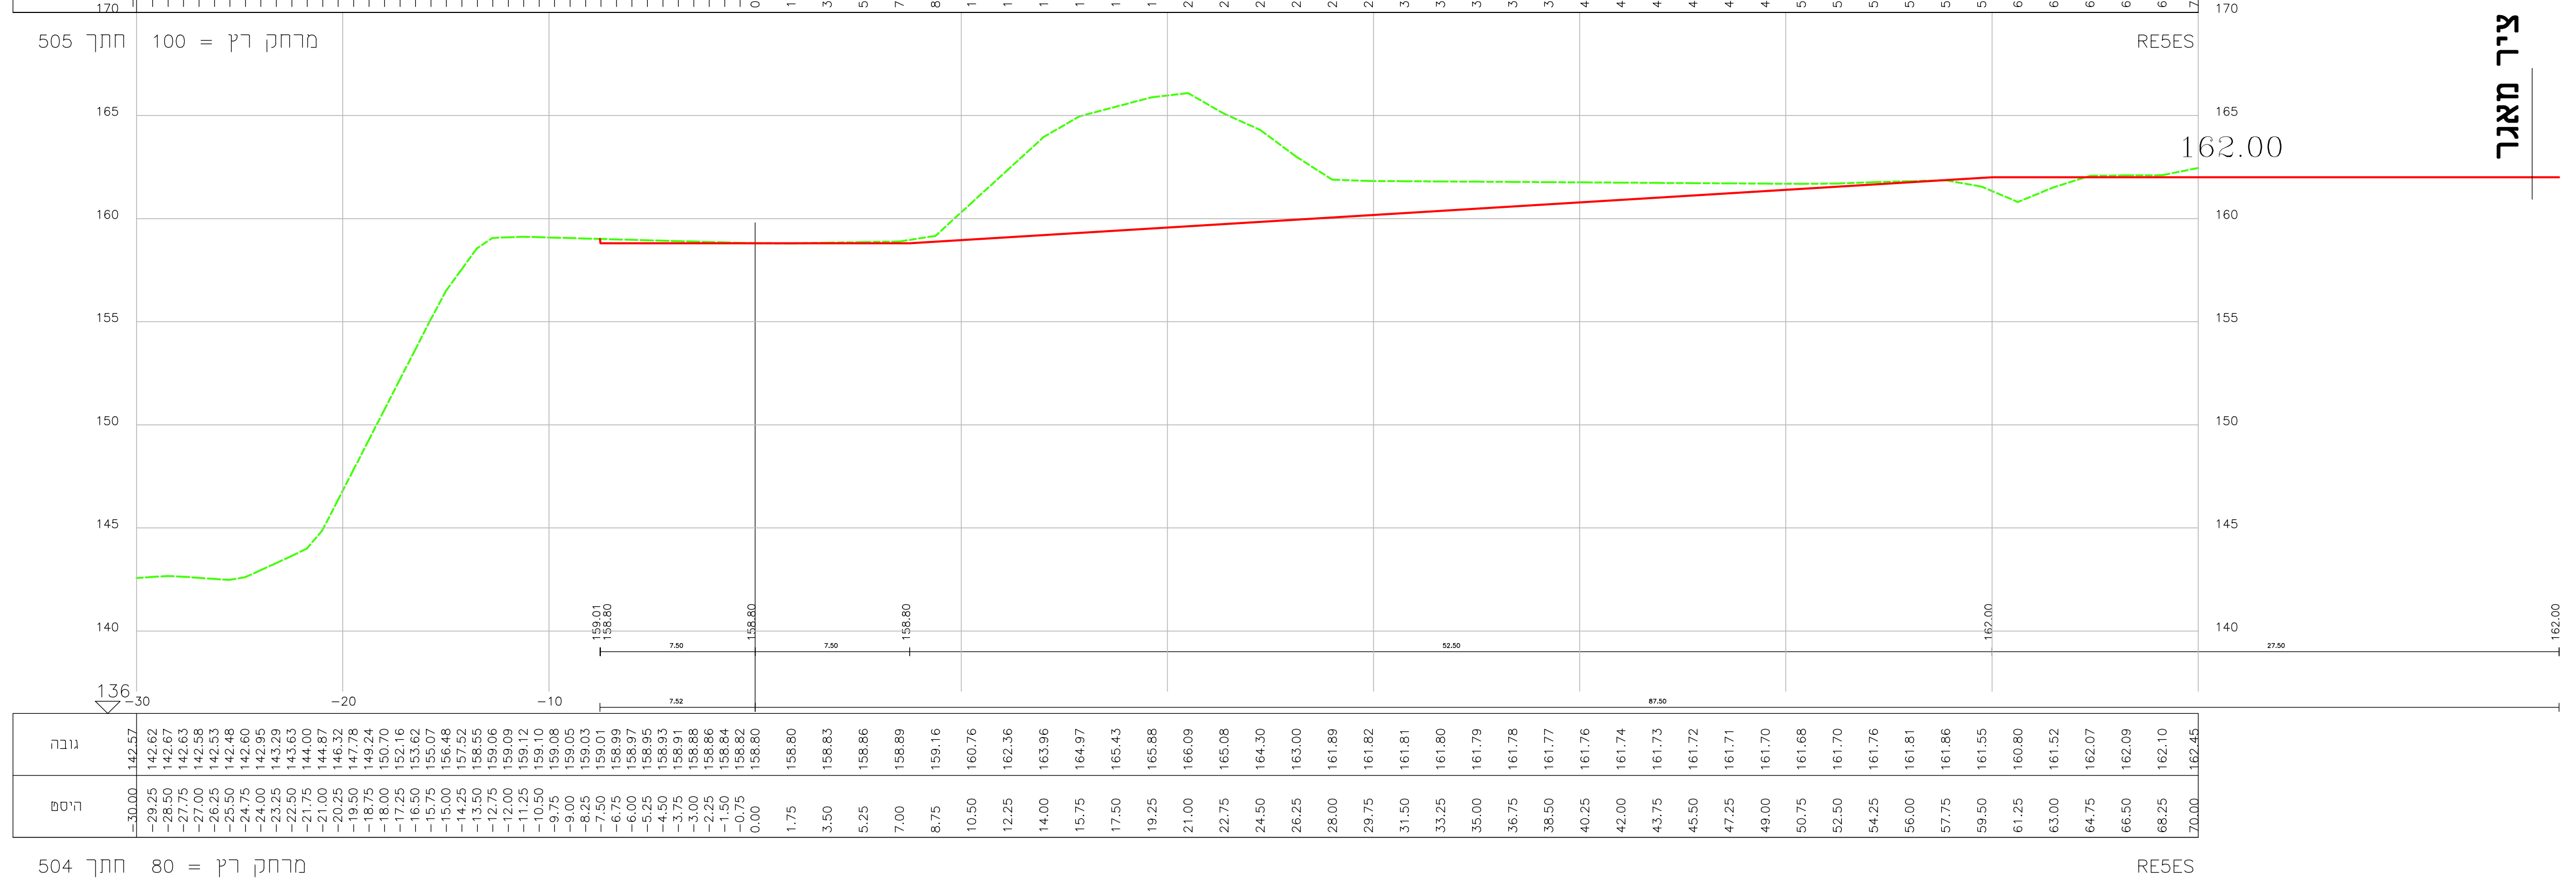
ציר מאגר
162.00
136
גובה
מרחק
RE5ES

חתך 504   מרחק רץ = 80

הערות:

LEGEND

DRAWING NO.

מהדורה	תוכנית מס'	מס' פרויקט	שלב תכנון	תחום	ספק
Version no.	Plan No.	Project No	Aim	Phase	Designer
X.X 00, 01 ,02, .	XXX 1301, 1302, 1303.		ראשוני - SD מוקדם - PD מפורט - DD	מים, ביוב - WS ניקוד - DR הידרולוגיה - HY	

מהדורה	תאריך	תאור עדכון	אישר

כל הזכויות שמורות לחברה מ.רוזנטל מהנדסים בע"מ
אין לשכפל מסמך זה, לעשות בו שימוש או להפיצו ללא אישור בכתב.

M. ROSENTHAL
ENGINEERS Ltd.
Agricultural, Civil & Environmental Eng.
Haifa 14 Haim Laskov St. ISRAEL 34590
GILON m.p.o. misgav, ISRAEL 20103
Tel:(972)-4958-0621
Fax:(972)-4958-0225
e-mail: meir@rme.co.il

מ. רוזנטל
מהנדסים בע"מ
הנדסה חקלאית אזרחית וסביבתית
חיפה, חיים לסקוב 14 34950
גילון ד.נ. משגב 30102
טל: 04-9580621
פקס: 04-9580225
meir@rme.co.il

מקרא:

KEY PLAN
מפת התמצאות

PROJECT NAME: פרוייקט:

נחל געתון 13315-1
מניעת הצפות אגן געתון

DRAWING NAME: שם התכנית:

מאגר ויסות וריסון שטפונות
מחצבת יחיעם

חתכים לרוחב – מאגר רכס 1

שלב תכנון	כללי (SD) ○	מוקדם (PD) ●	מפורט (DD) ○	
מטרה	לעיון (FI) ○	לאישור (FA) ●	למכרז (FT) ○	לביצוע (FC) ○

מהדורה Rev. No.	תאריך DATE:	תכנן DESIGNED:	שרטט DRAWN:	אישר APPROVED:
00	06.12.2020	מ.ר.	רוני	מ.רוזנטל

מס' פרויקט מתכנן: 21618   קנ"מ: 1:200

SHEET FILE NAME: RME-DR-PD-21618-40XX.DWG שם קובץ הגיליונות:
PLOT FILE NAME: RME-DR-PD-21618-4010-00.PLT שם קובץ הדפסה:

מהדורה	תוכנית מס'	מס' פרויקט	שלב תכנון	תחום	ספק

RME-DR-PD-21618-4010-00

G:\PROJECT\AUTOCAD\21618\2018 שנת\RME\RME-DR-PD-21618-40XX.7.v3ttttt.dwg, 28/02/2021 17:04:14, DWG To PDF.pc3