

הערות:

LEGEND

Design No.	Phase	Am.	Project No.	Plan No.	Version No.
001	001	001	001	001	001

מדידת: תאריך: תאריך עדכון: איש:
 כל התיבות שצווחו בחברה מורחשט מעולם בע"מ.
 אין משאל תסור את קעשהו בו שישו או כחכרעו כלל אישוו בסמכ.

מ. רוזנטל
 M. ROSENTHAL ENGINEERS LTD.
 14 Haim Levan St. Ramat Hashikma, 34500
 052-655-0211
 052-655-0212
 mei@rme.co.il


מקרא:

KEY PLAN: מחתת כליונות:

PROJECT NAME: **נחל געתון 1-13315**
מניעת הצפות אגן געתון
 עם תוכנית: **מאגר ויסות וריסון שפופנות מחצבת יחיעם**
 חתכים לרוחב - מאגר רכס 2


NO.	DATE	BY	CHKD.	APP.
01	06.12.2020	רונן	נבו	

SHEET FILE NAME: RME-DR-PD-21618-40XX.DWG
 PLOT FILE NAME: RME-DR-PD-21618-4014-00.PLT
RME-DR-PD-21618-4014-00

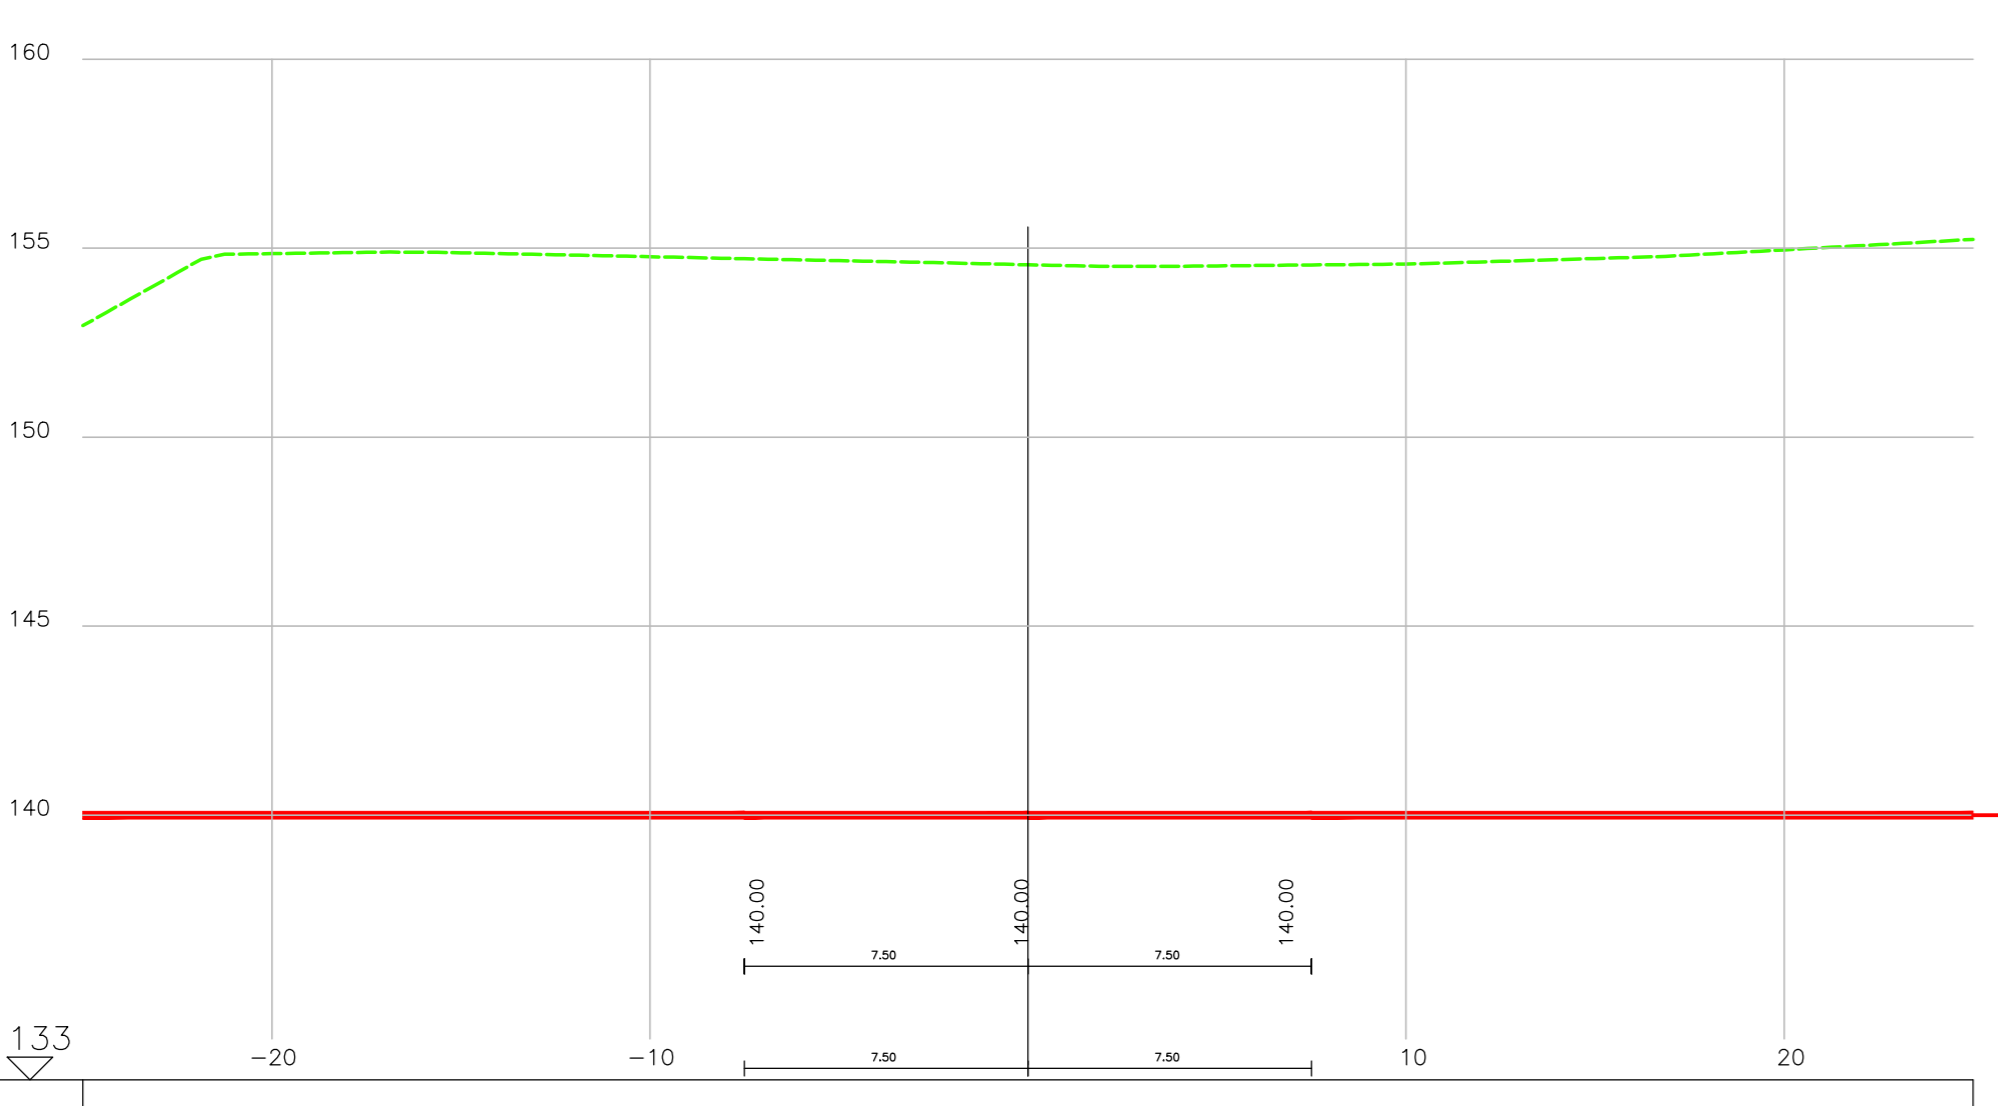

NO.	DATE	BY	CHKD.	APP.
01	06.12.2020	רונן	נבו	

מרחק רץ = 105.48 חתך 606 RESES2

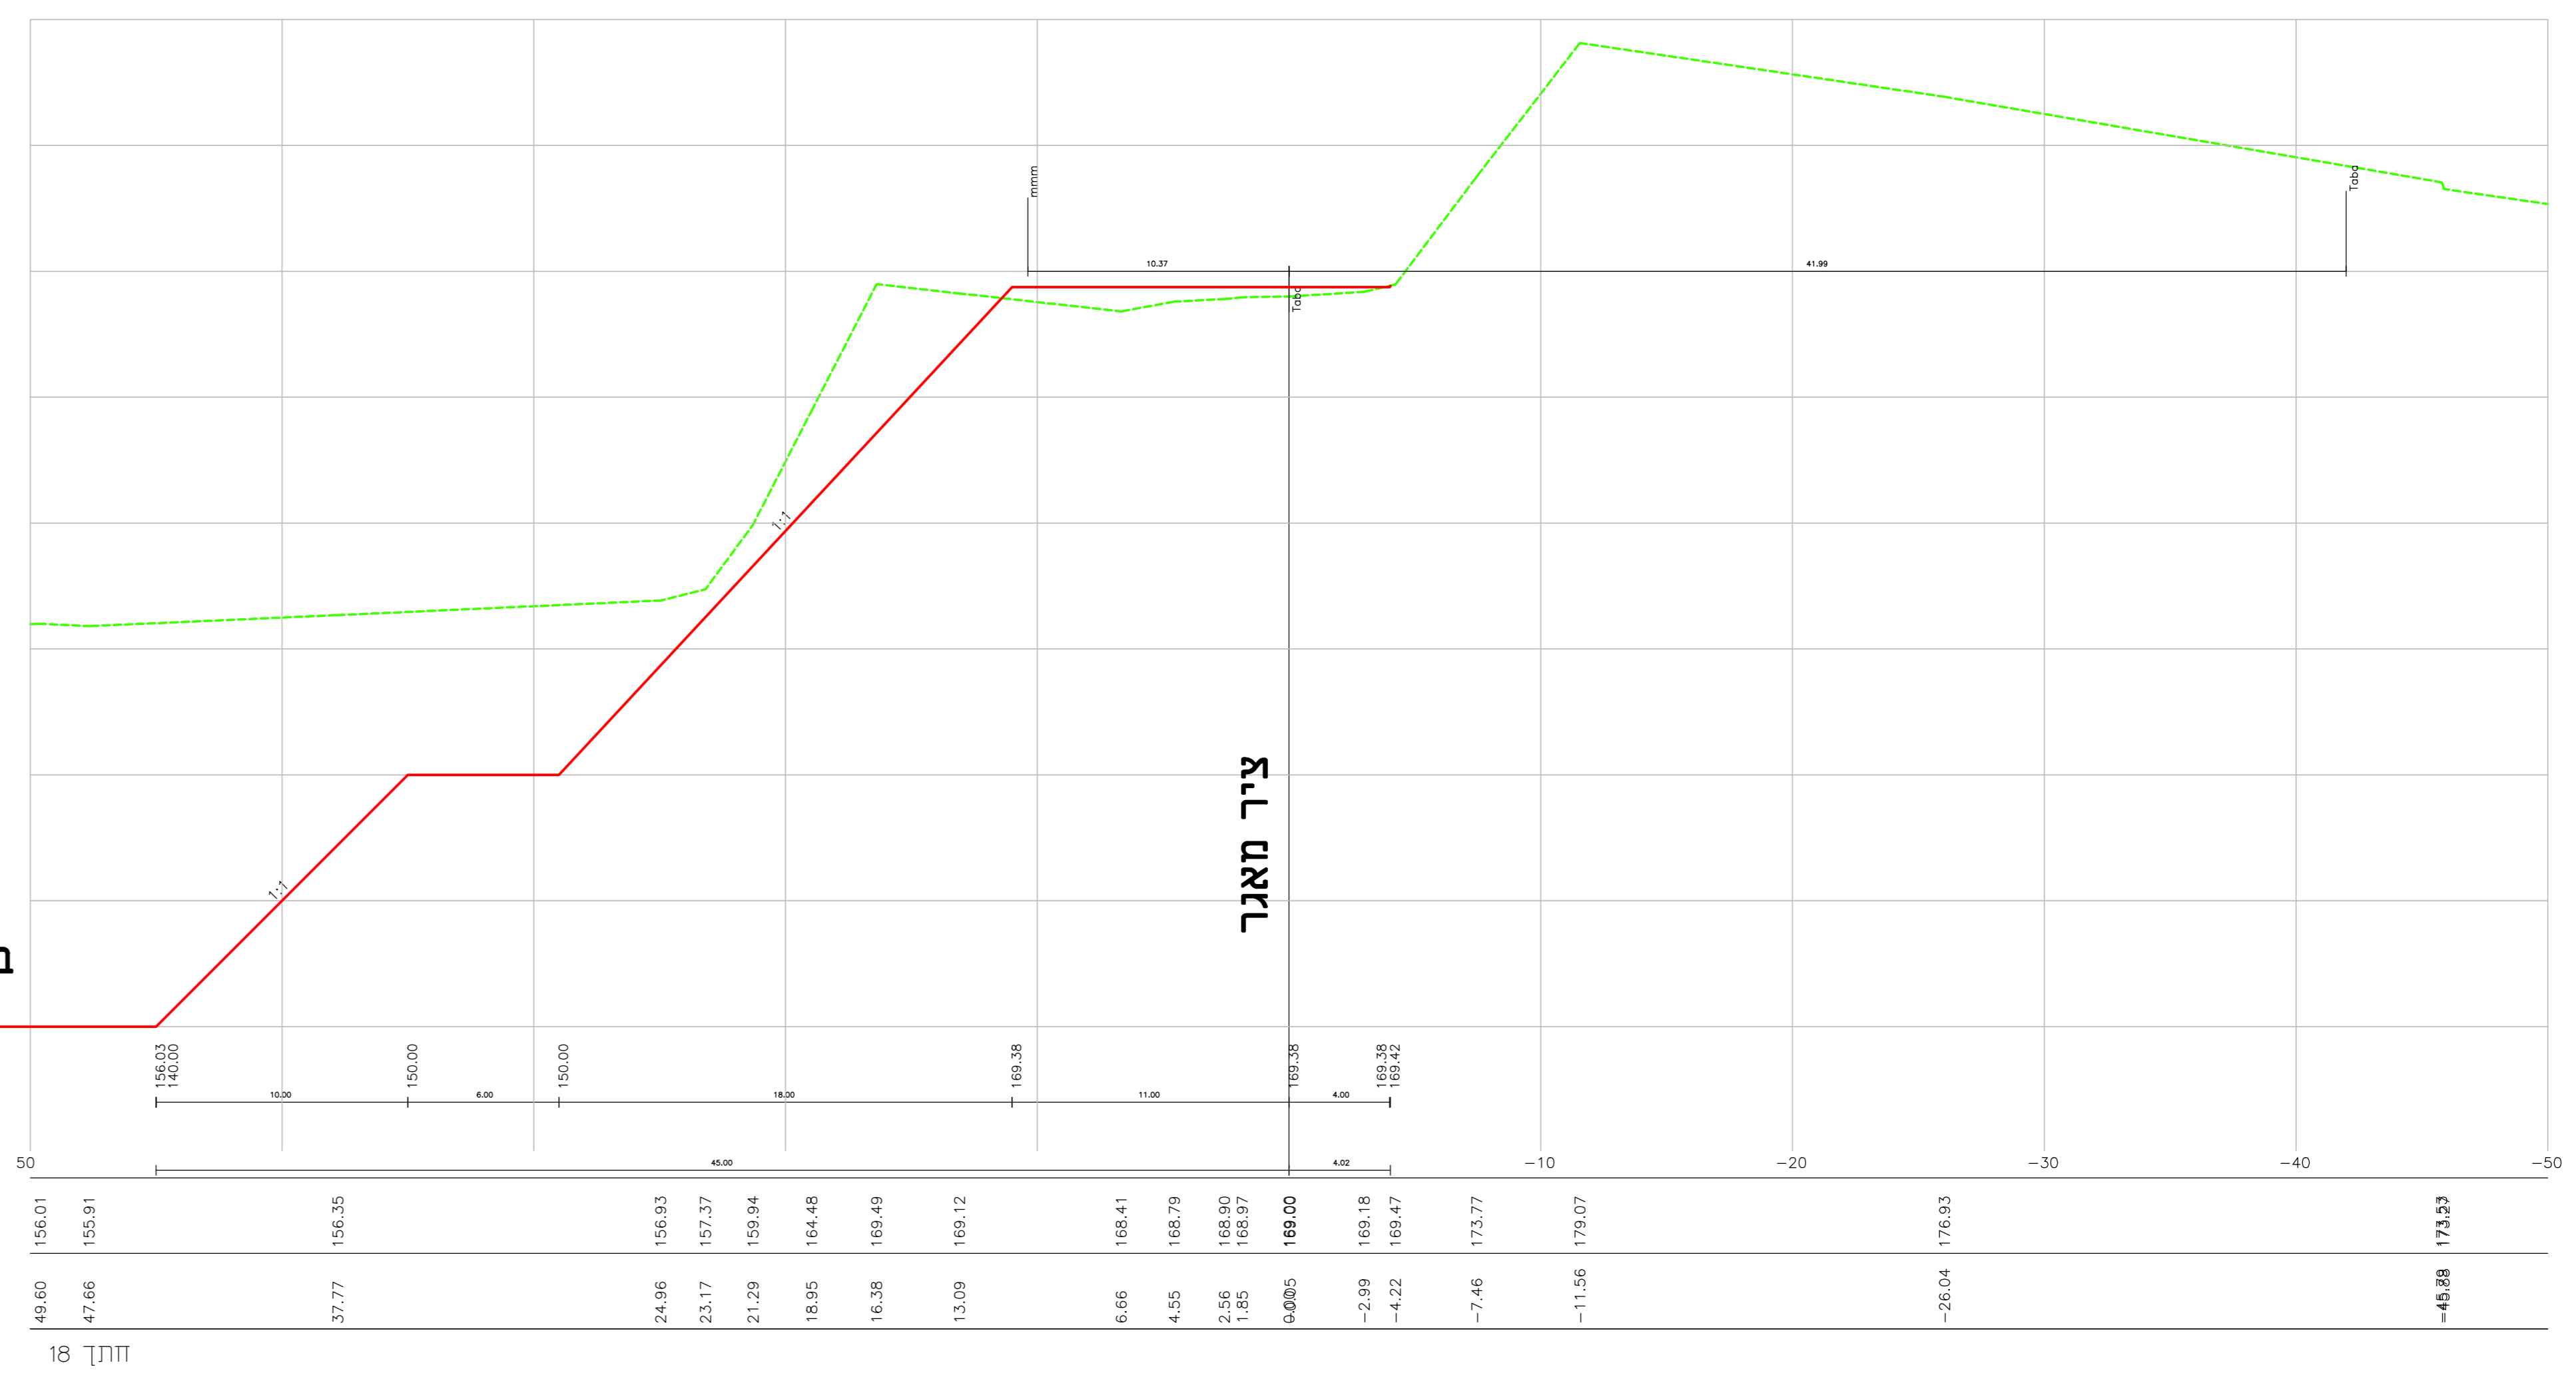

חתך 18