הערות:

LEGEND

DRAWING NO.

מהדורה	תוכנית מס'	מס' פרויקט	שלב תכנון	תחום	ספק
Version no.	Plan No.	Project No	Aim	Phase	Designer
X.X 00, 01 ,02, .	XXX 1301, 1302, 1303.		ראשוני - SD מוקדם - PD מפורט - DD	מים ,ביוב - WS ניקוז - DR הידרולוגיה - HY	

מהדורה	תאריך	תאור עדכון	אישר

כל הזכויות שמורות לחברה מ.רוזנטל מהנדסים בע"מ
אין לשכפל מסמך זה, לעשות בו שימוש או להפיצו ללא אישור בכתב.

מ. רוזנטל **M. ROSENTHAL**
מהנדסים בע"מ ENGINEERS Ltd.
הנדסה חקלאית אזרחית וסביבתית Agricultural, Civil & Environmental Eng.
חיפה, חיים לסקוב 14 34950 Haifa 14 Haim Laskov St. ISRAEL 34590
גילון ד.נ. משגב 30102 GILON m.p.o. misgav, ISRAEL 20103
טל: 04-9580621 Tel:(972)-4958-0621
פקס: 04-9580225 Fax:(972)-4958-0225
meir@rme.co.il e-mail: meir@rme.co.il

מקרא:

KEY PLAN מפת התמצאות

PROJECT NAME: פרוייקט:

נחל געתון 13315-1
מניעת הצפות אגן געתון

DRAWING NAME: שם התכנית:

מאגר ויסות וריסון שטפונות
מחצבת יחיעם
חתכים לרוחב – מאגר רכס 3
חתכים 700–707

שלב תכנון	כללי (SD) ○	מוקדם (PD) ●	מפורט (DD) ○	
מטרה	לעיון (FI) ○	לאישור (FA) ●	למכרז (FT) ○	לביצוע (FC) ○

מהדורה Rev. No.	תאריך DATE:	תכנן DESIGNED:	שרטט DRAWN:	אישר APPROVED:
00	06.12.2020	מ.ר.	רוני	מ.רוזנטל

מס' פרויקט מתכנן: **21618** קנ"מ: 1:200

SHEET FILE NAME: RME-DR-PD-21618-40XX.DWG שם קובץ הגיליונות:
PLOT FILE NAME: RME-DR-PD-21618-4015-00.PLT שם קובץ הדפסה:

מהדורה	תוכנית מס'	מס' פרויקט	שלב תכנון	תחום	ספק

RME-DR-PD-21618-4015-00

G:\PROJECT\AUTOCAD\21618\2018 שנת\RME\RME-DR-PD-21618-40XX.7.v3ttttt.dwg, 28/02/2021 17:08:39, DWG T

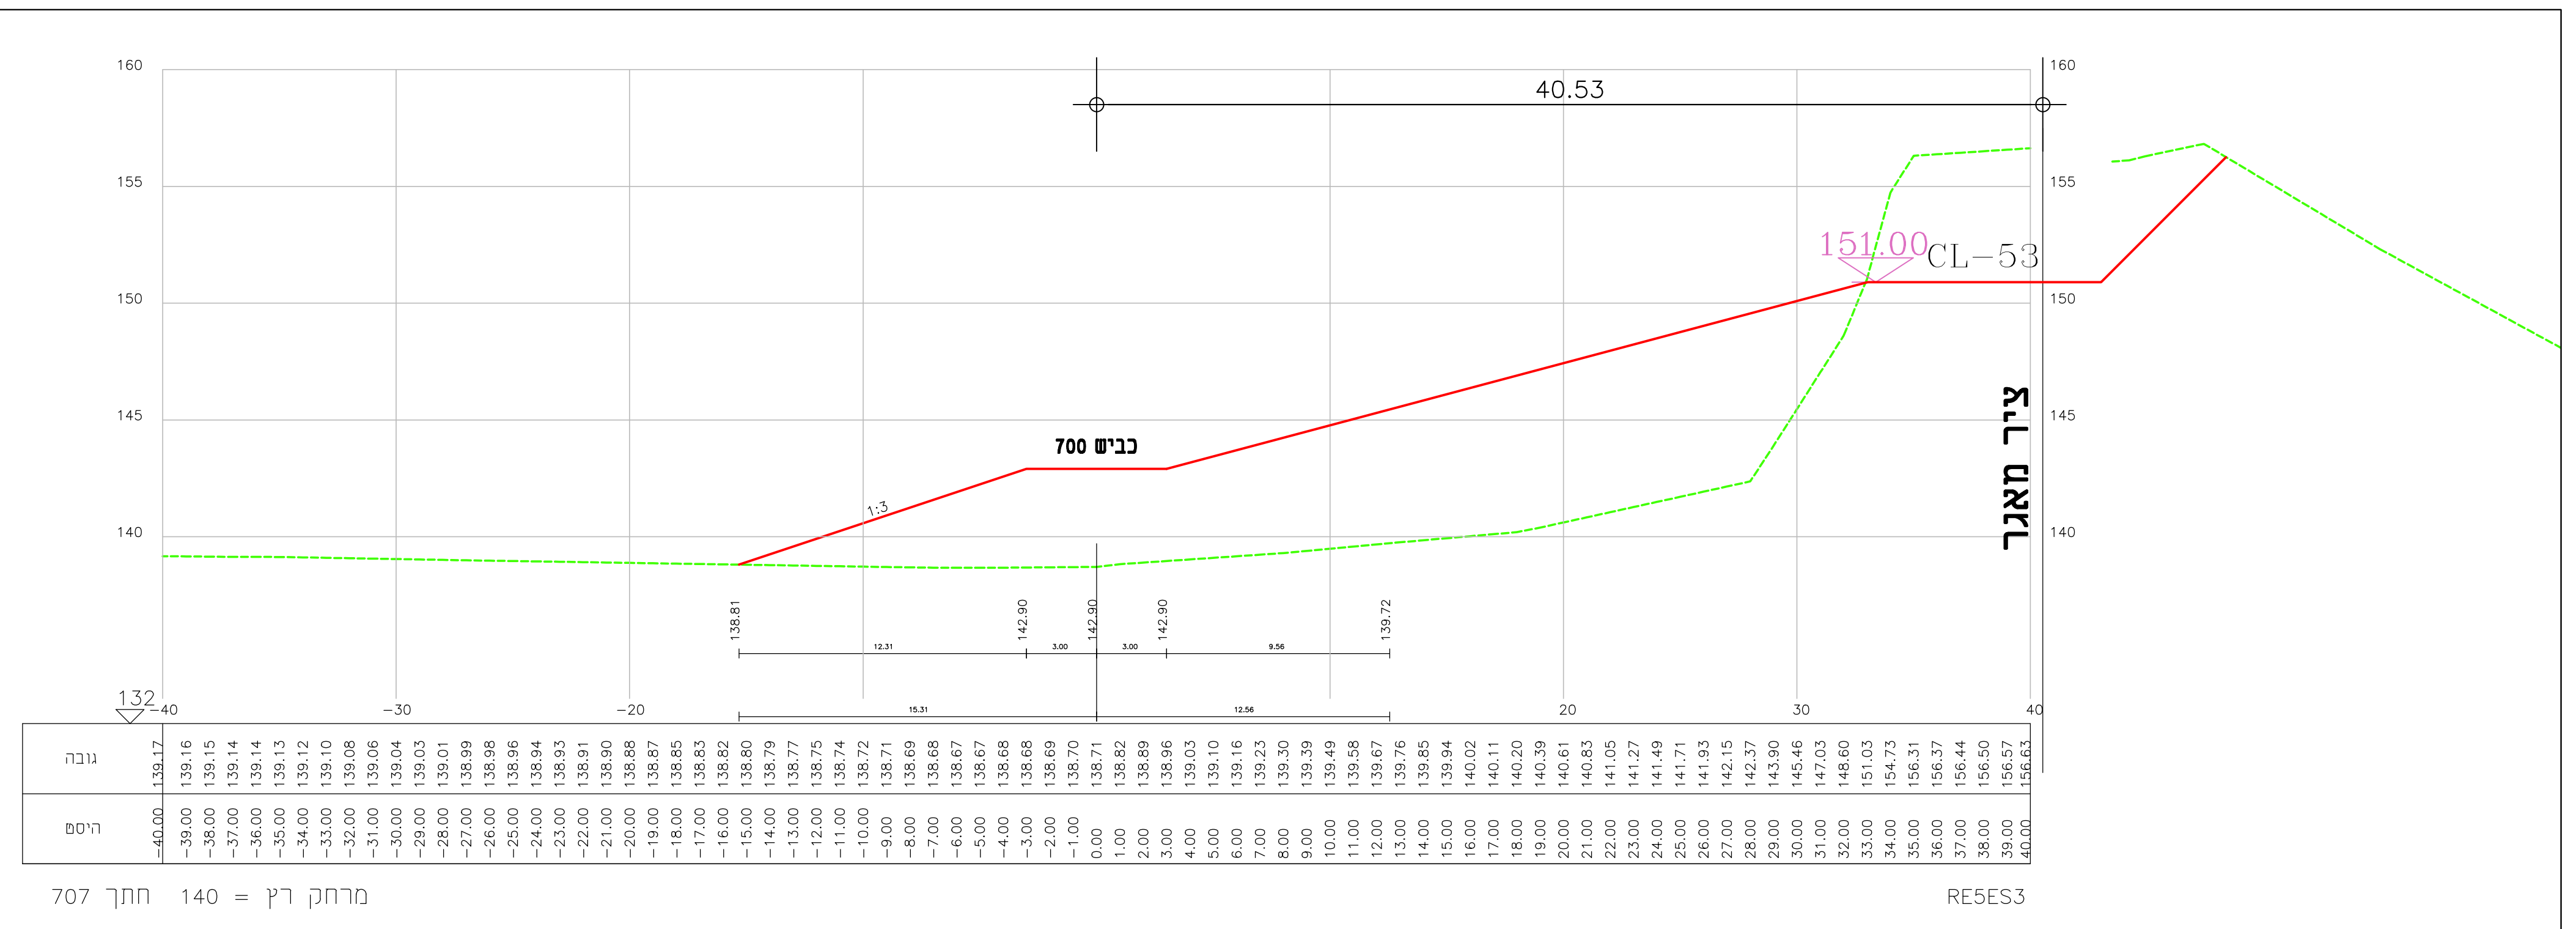
40.53
151.00
CL–53
כביש 700
1:3
ציר מאגר
160
155
150
145
140
132
גובה
היסט
חתך 707 מרחק רץ = 140
RE5ES3

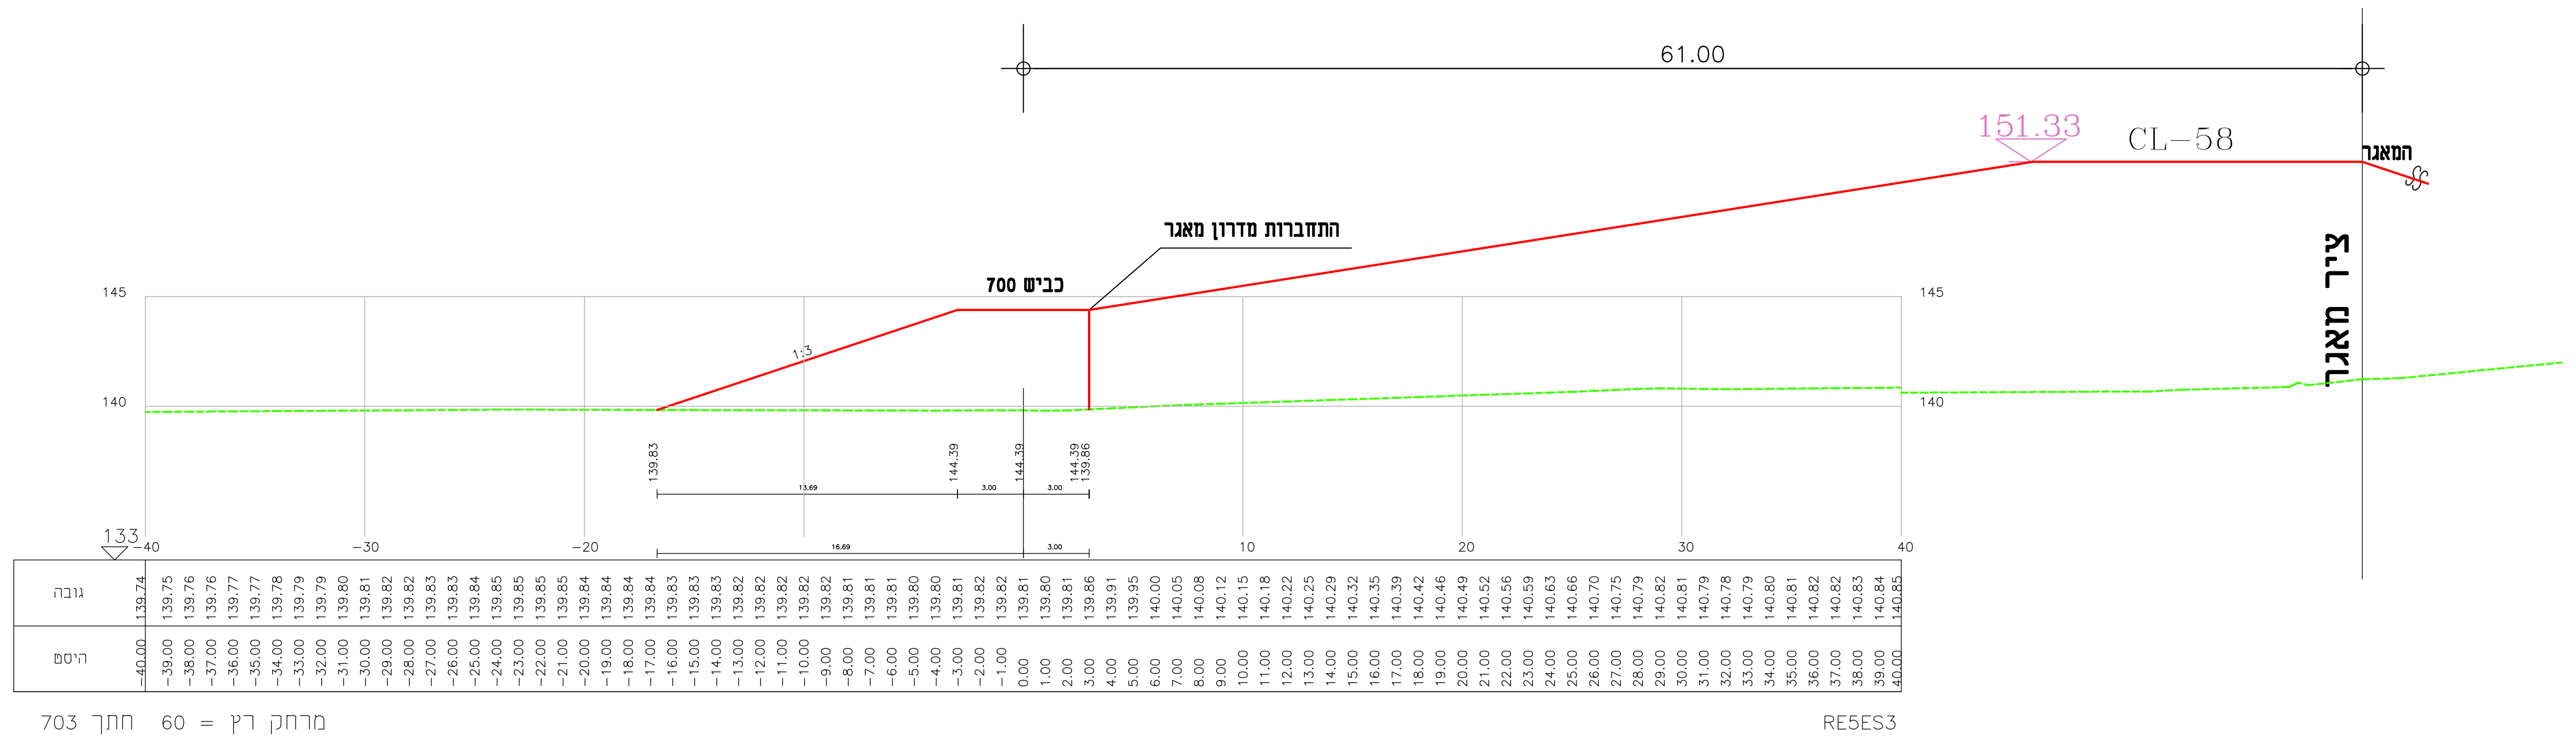
61.00
151.33
CL–58
המאגר
התחברות מדרון מאגר
כביש 700
1:3
ציר מאגר
145
140
133
139.83
144.39
144.39
139.86
גובה
היסט
חתך 703 מרחק רץ = 60
RE5ES3

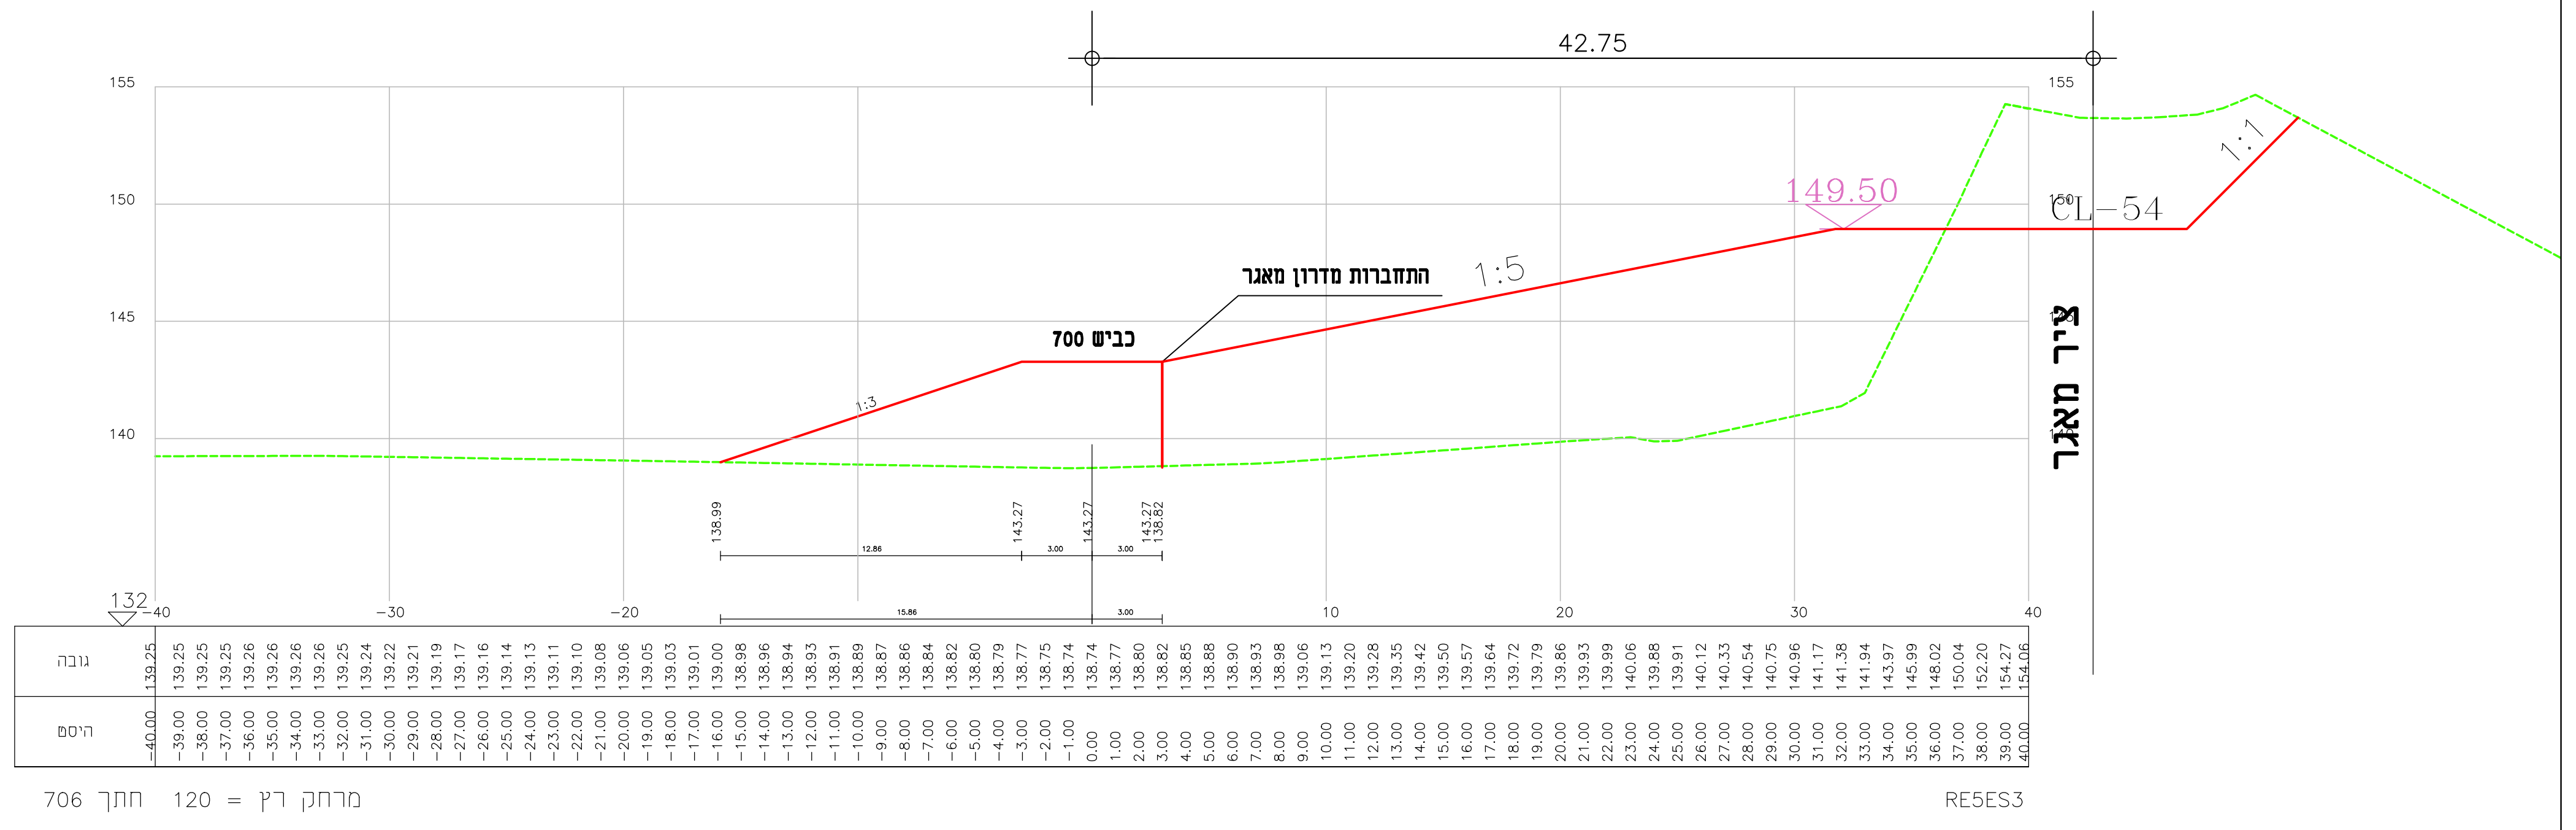
42.75
149.50
CL–54
1:1
התחברות מדרון מאגר
1:5
כביש 700
1:3
ציר מאגר
155
150
145
140
132
גובה
היסט
חתך 706 מרחק רץ = 120
RE5ES3

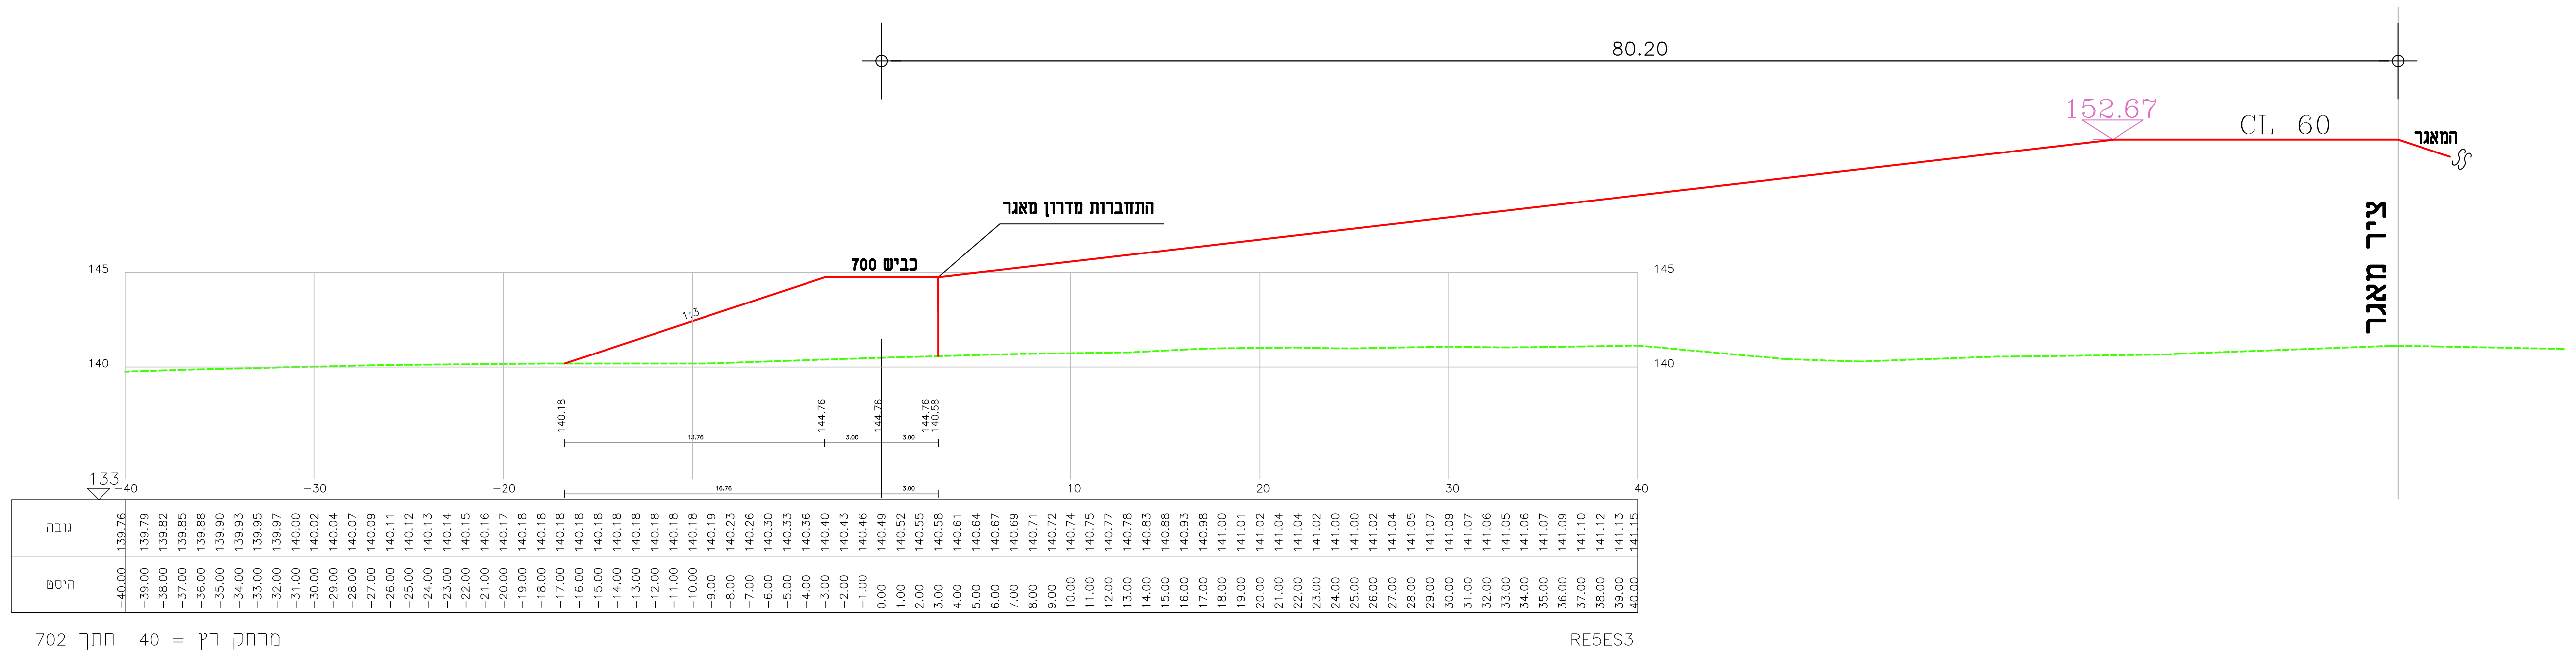
80.20
152.67
CL–60
המאגר
התחברות מדרון מאגר
כביש 700
1:3
ציר מאגר
145
140
133
גובה
היסט
חתך 702 מרחק רץ = 40
RE5ES3

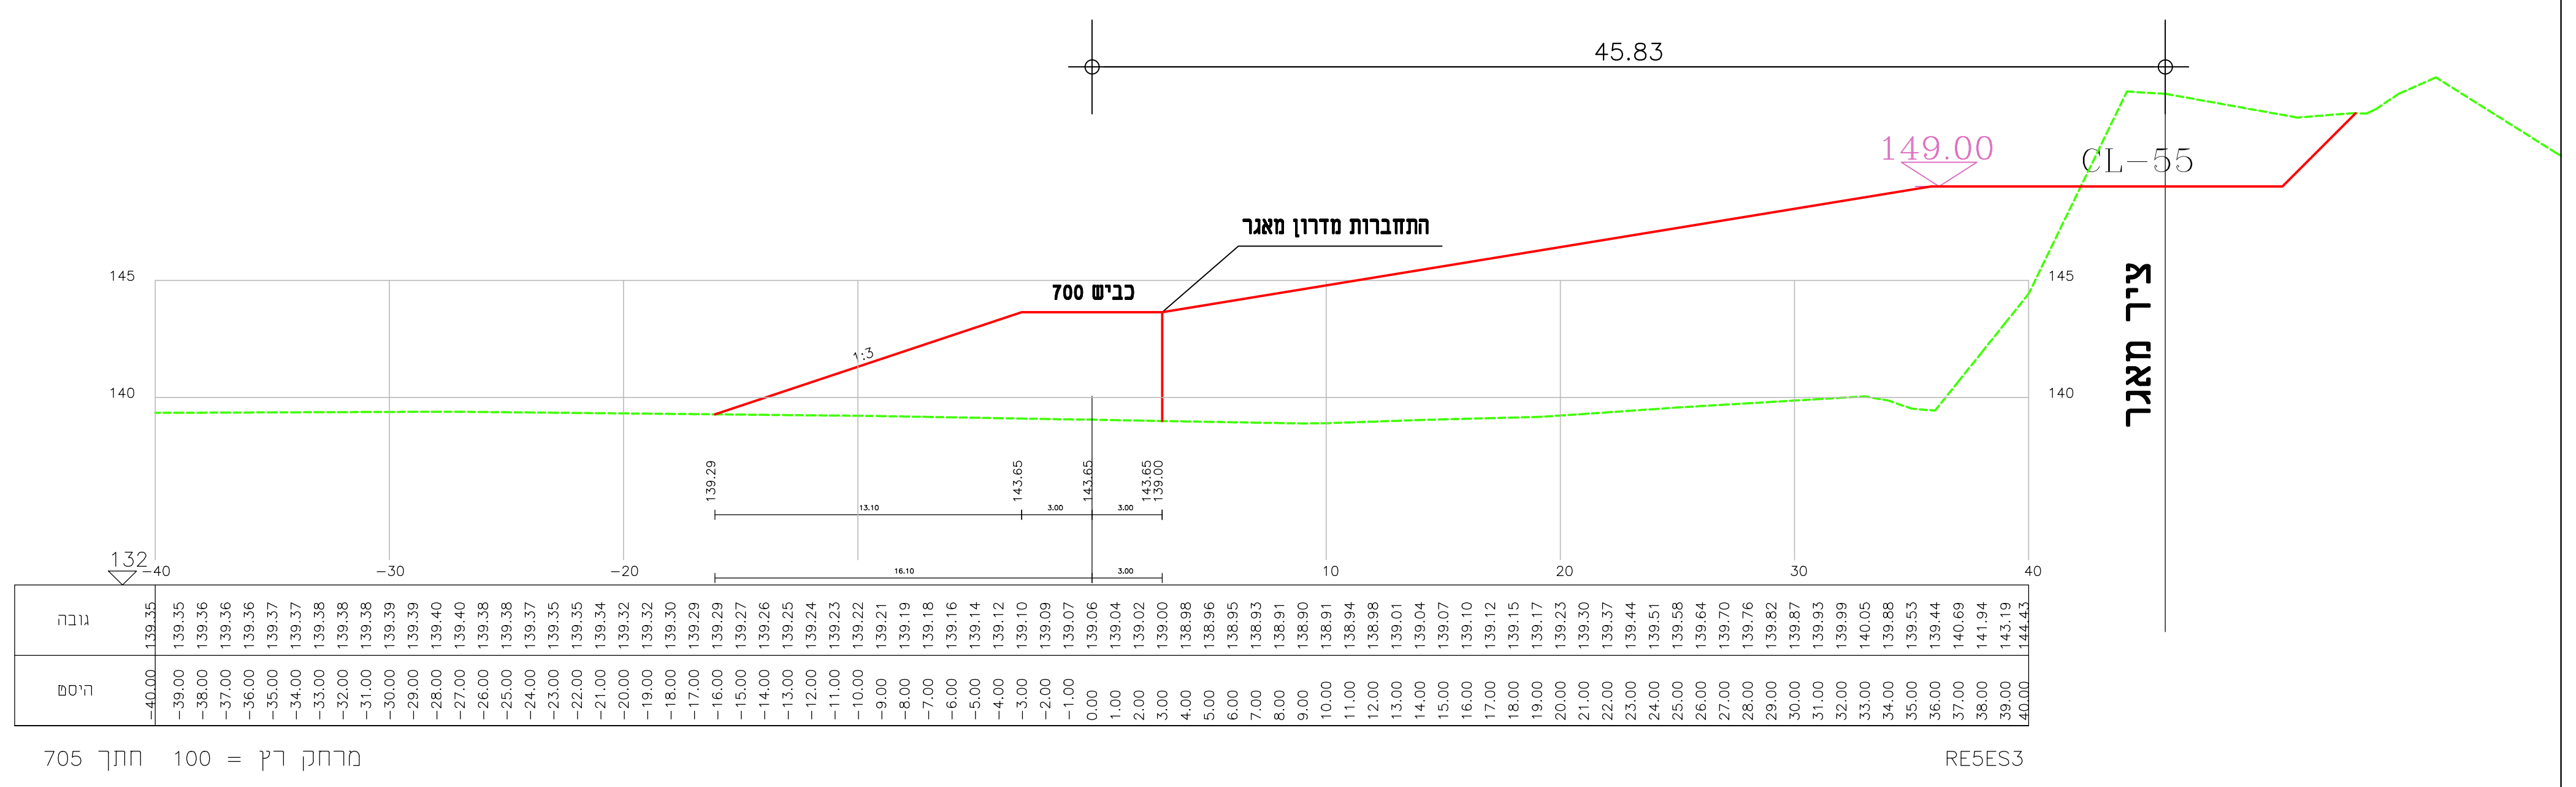
45.83
149.00
CL–55
התחברות מדרון מאגר
כביש 700
1:3
ציר מאגר
145
140
132
גובה
היסט
חתך 705 מרחק רץ = 100
RE5ES3

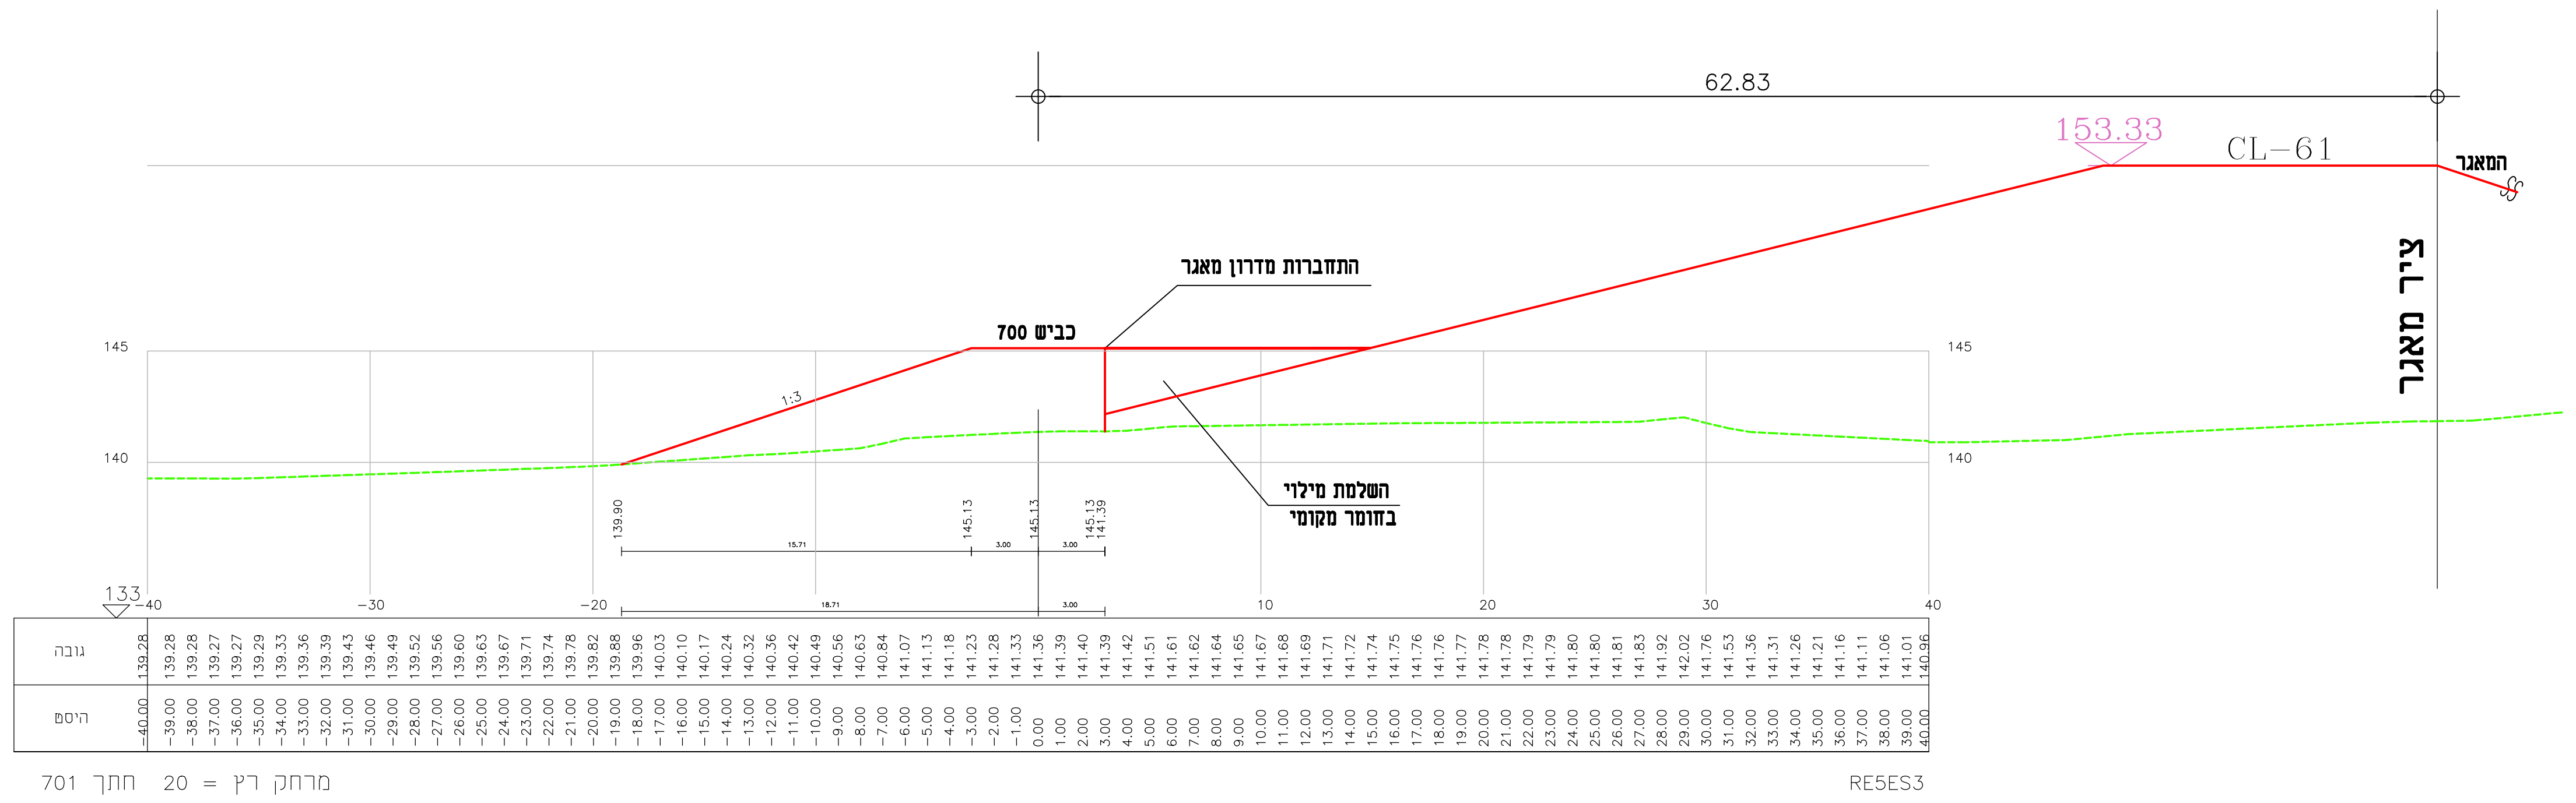
62.83
153.33
CL–61
המאגר
התחברות מדרון מאגר
כביש 700
1:3
השלמת מילוי בחומר מקומי
ציר מאגר
145
140
133
גובה
היסט
חתך 701 מרחק רץ = 20
RE5ES3

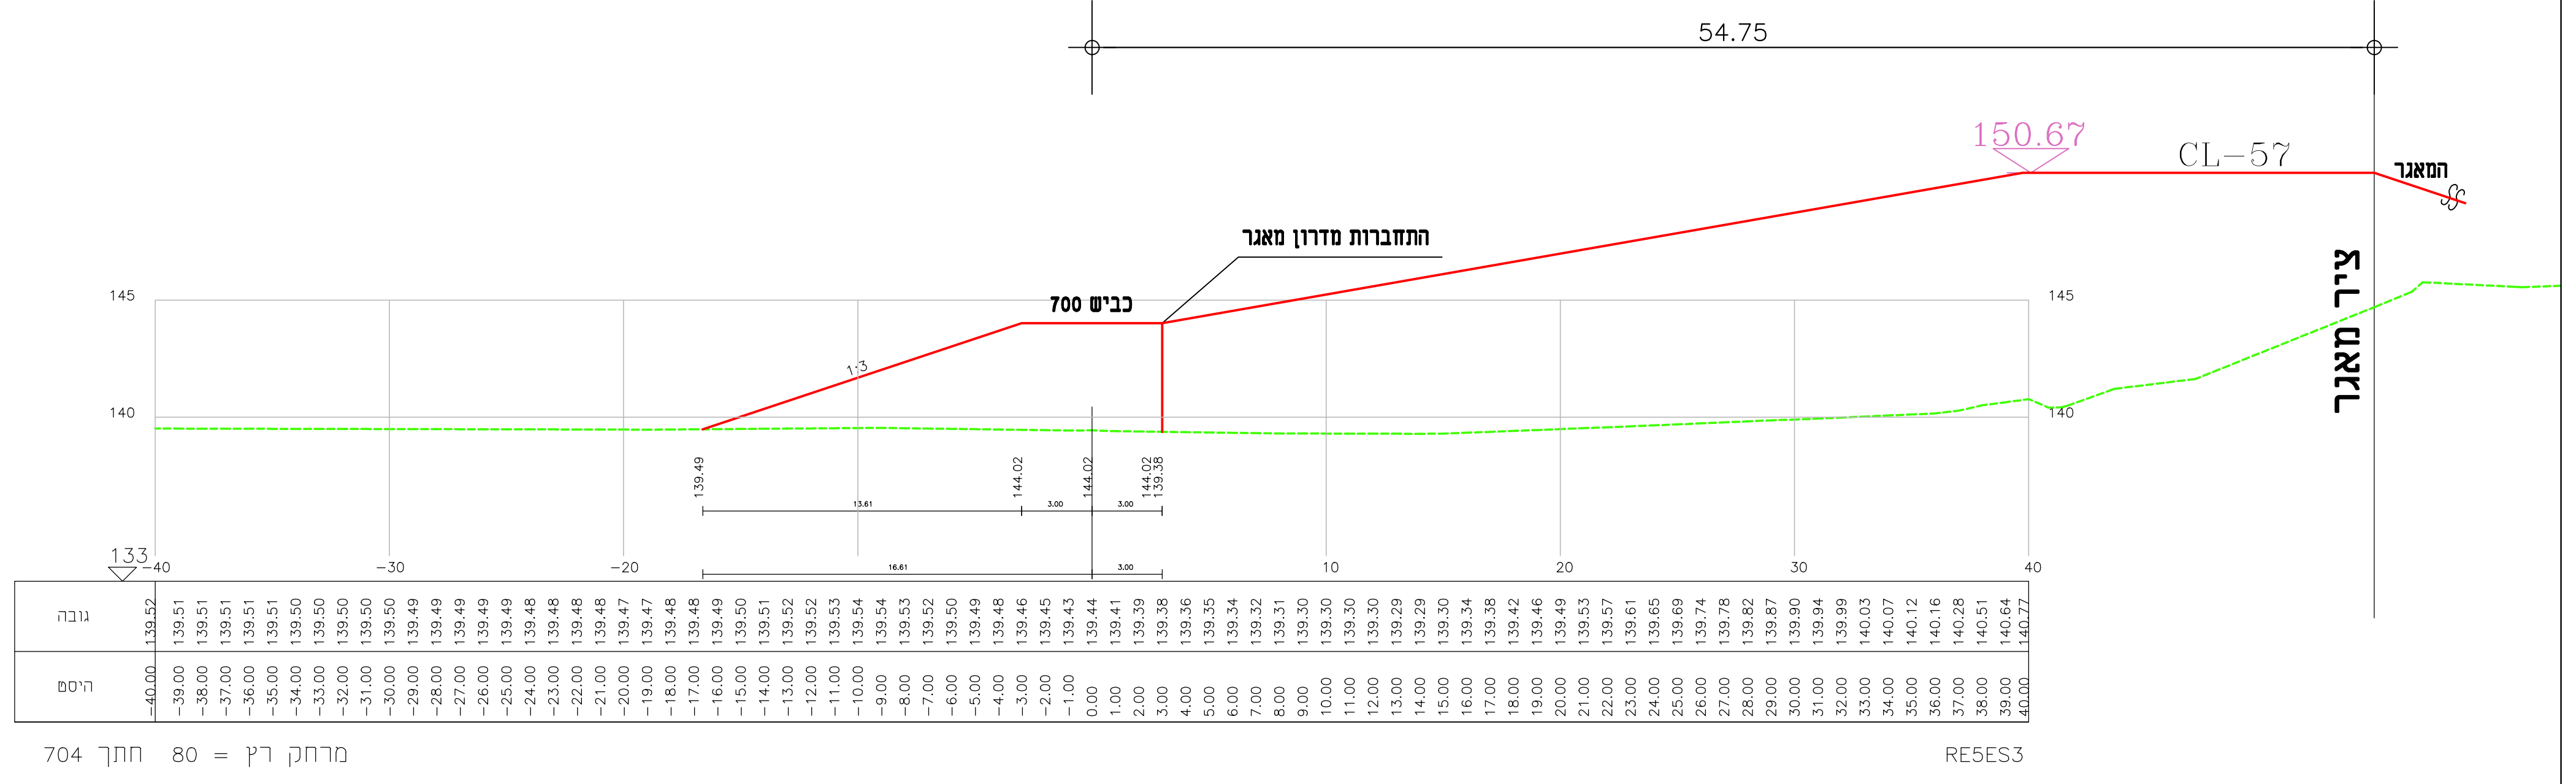
54.75
150.67
CL–57
המאגר
התחברות מדרון מאגר
כביש 700
1:3
ציר מאגר
145
140
132
גובה
היסט
חתך 704 מרחק רץ = 80
RE5ES3

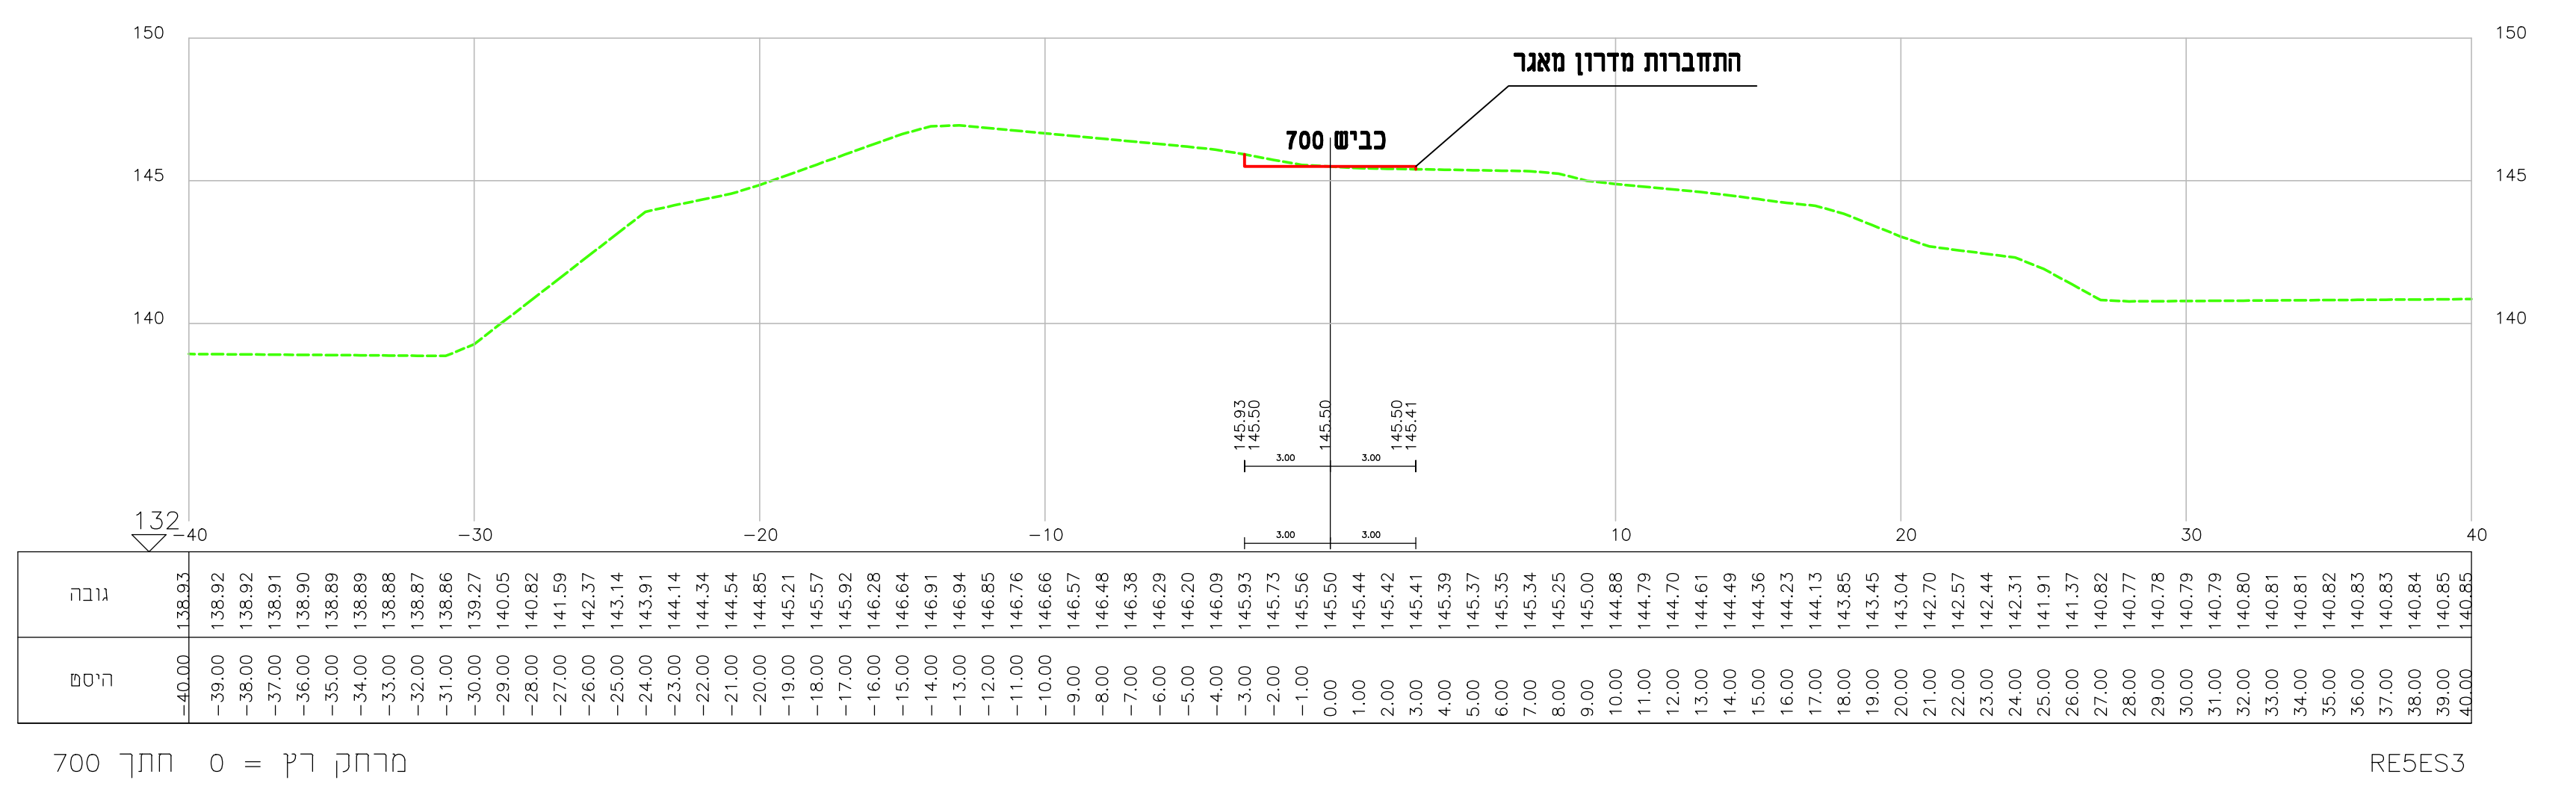
התחברות מדרון מאגר
כביש 700
150
145
140
132
גובה
היסט
חתך 700 מרחק רץ = 0
RE5ES3