G:\PROJECT\AUTOCAD\21618\2018 שנת\RME\RME-DR-PD-21618-40XX.7.v3tttttt.dwg, 28/02/2021 17:09:20, DWG To PDF.pc3

הערות:

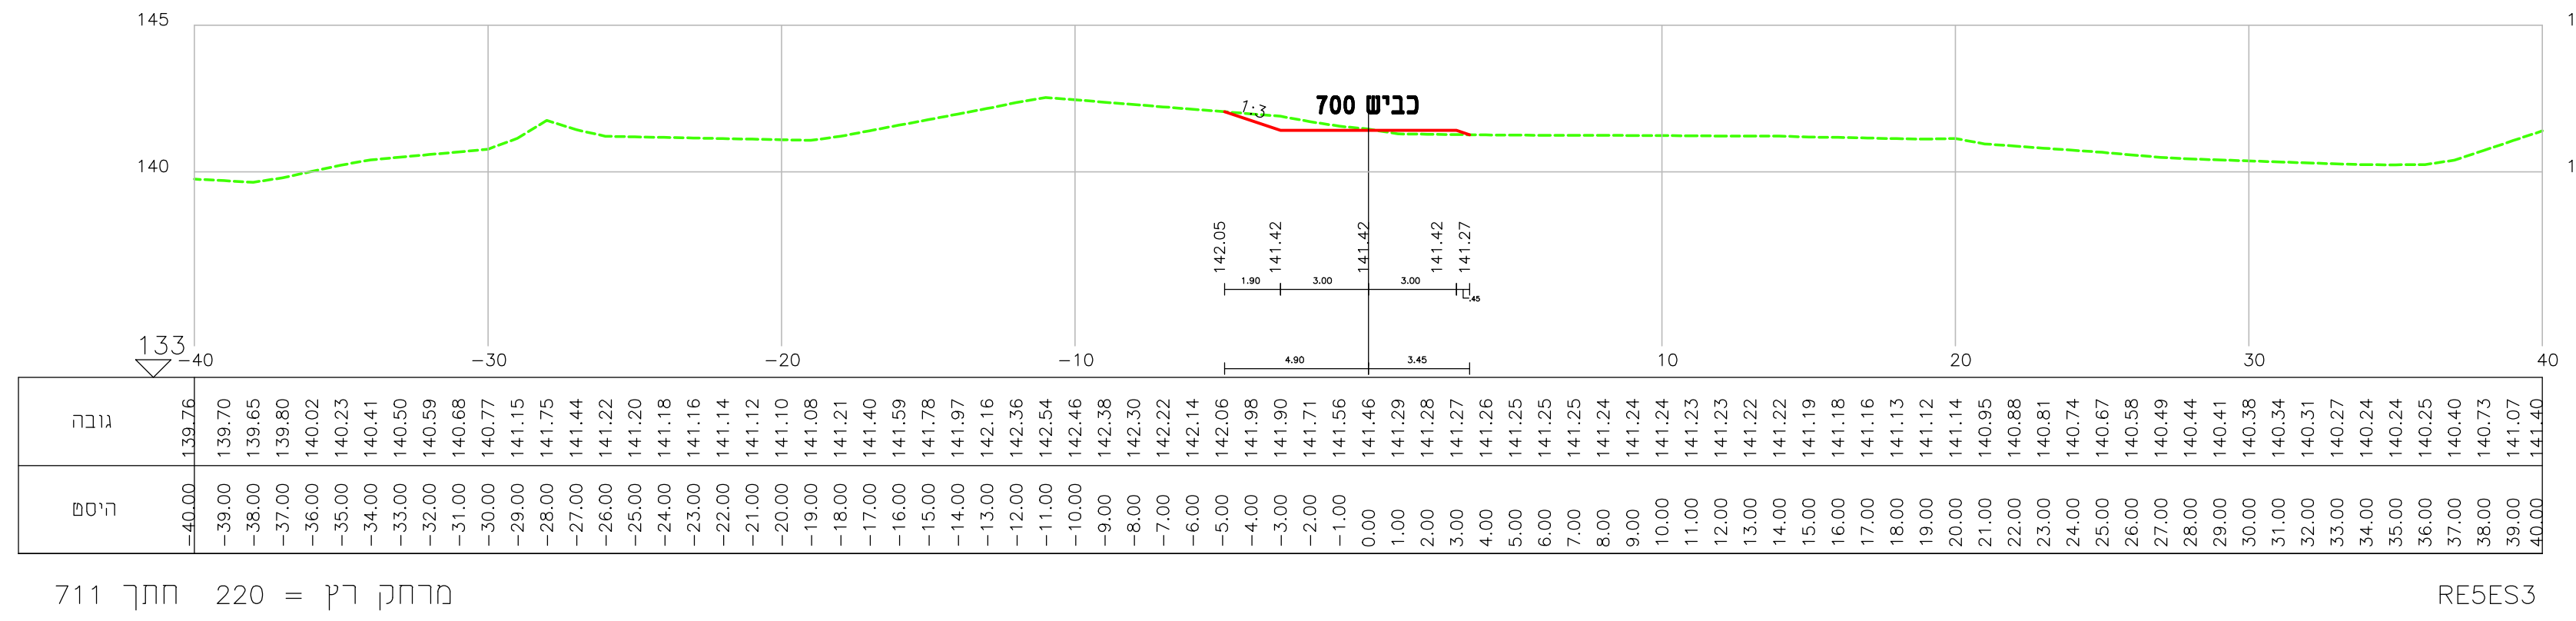
145
140
כביש 700
1:3
142.05
141.42
141.42
141.42
141.27
133
גובה
היסט

מרחק רץ = 220   חתך 711

RE5ES3

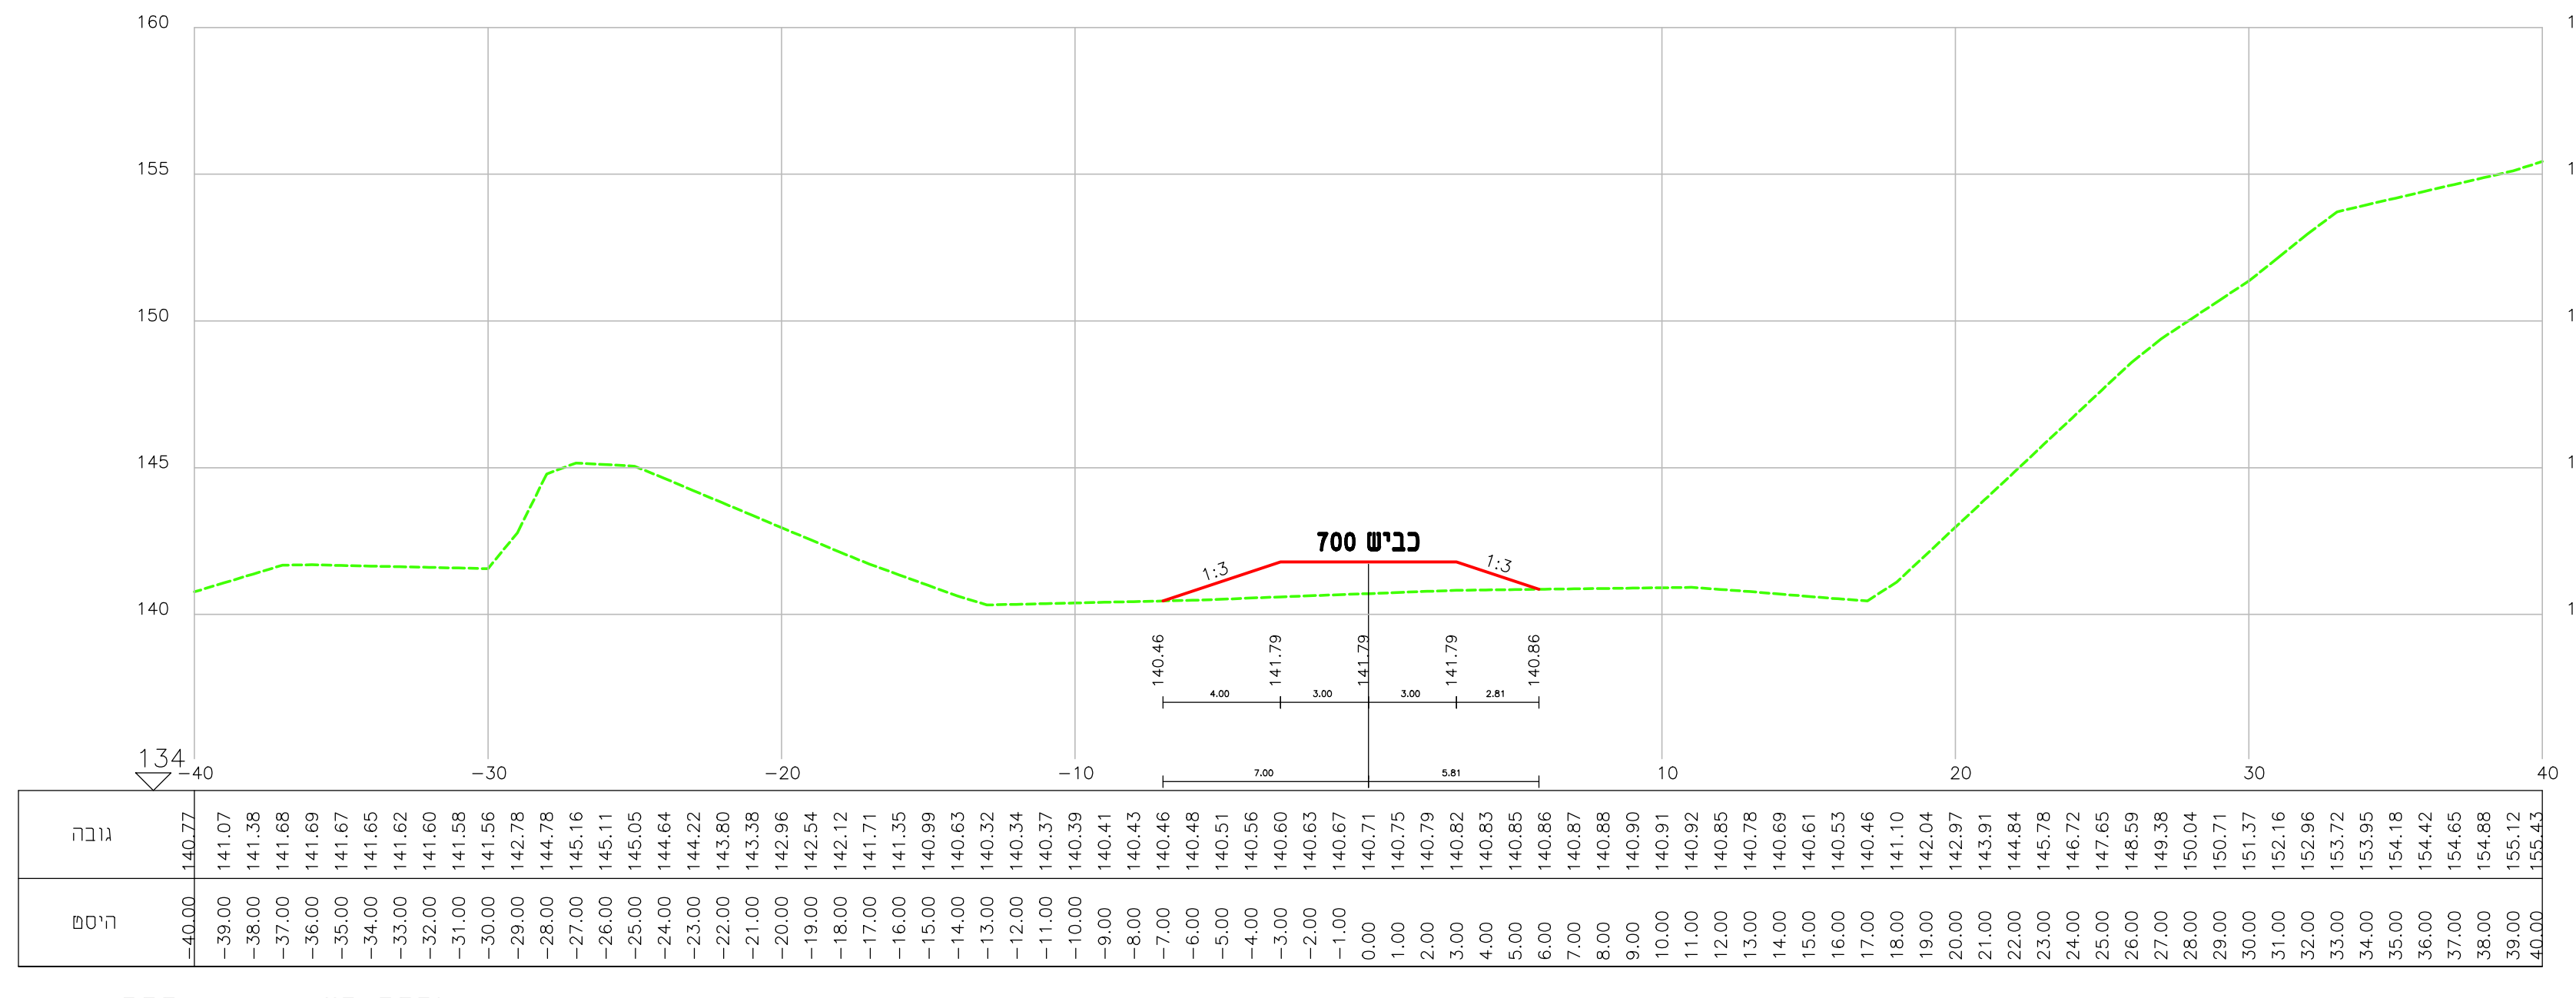
160
155
150
145
140
כביש 700
1:3
134
גובה
היסט

מרחק רץ = 200   חתך 710

RE5ES3

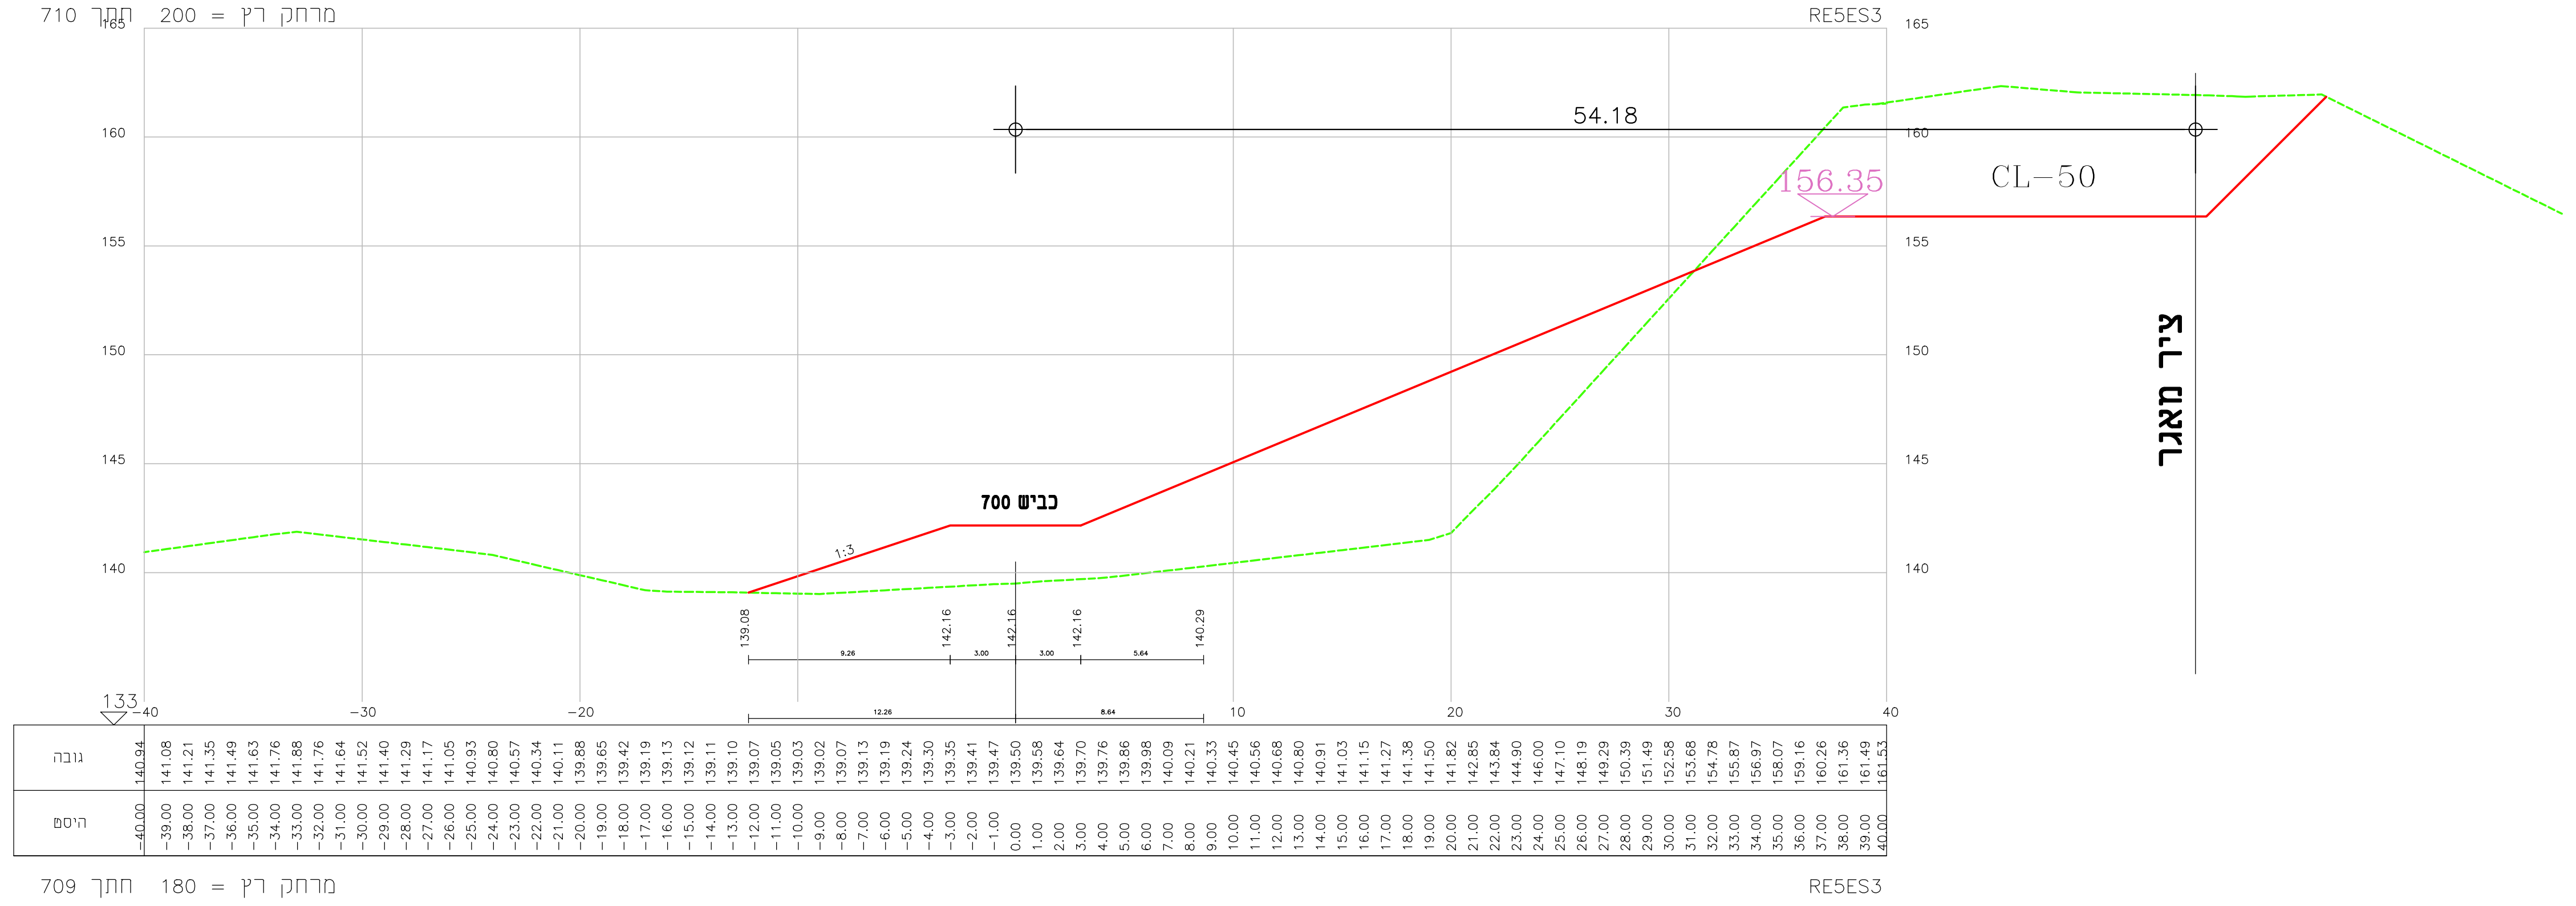
165
54.18
156.35
CL−50
ציר מאגר
כביש 700
1:3
133
גובה
היסט

מרחק רץ = 180   חתך 709

RE5ES3

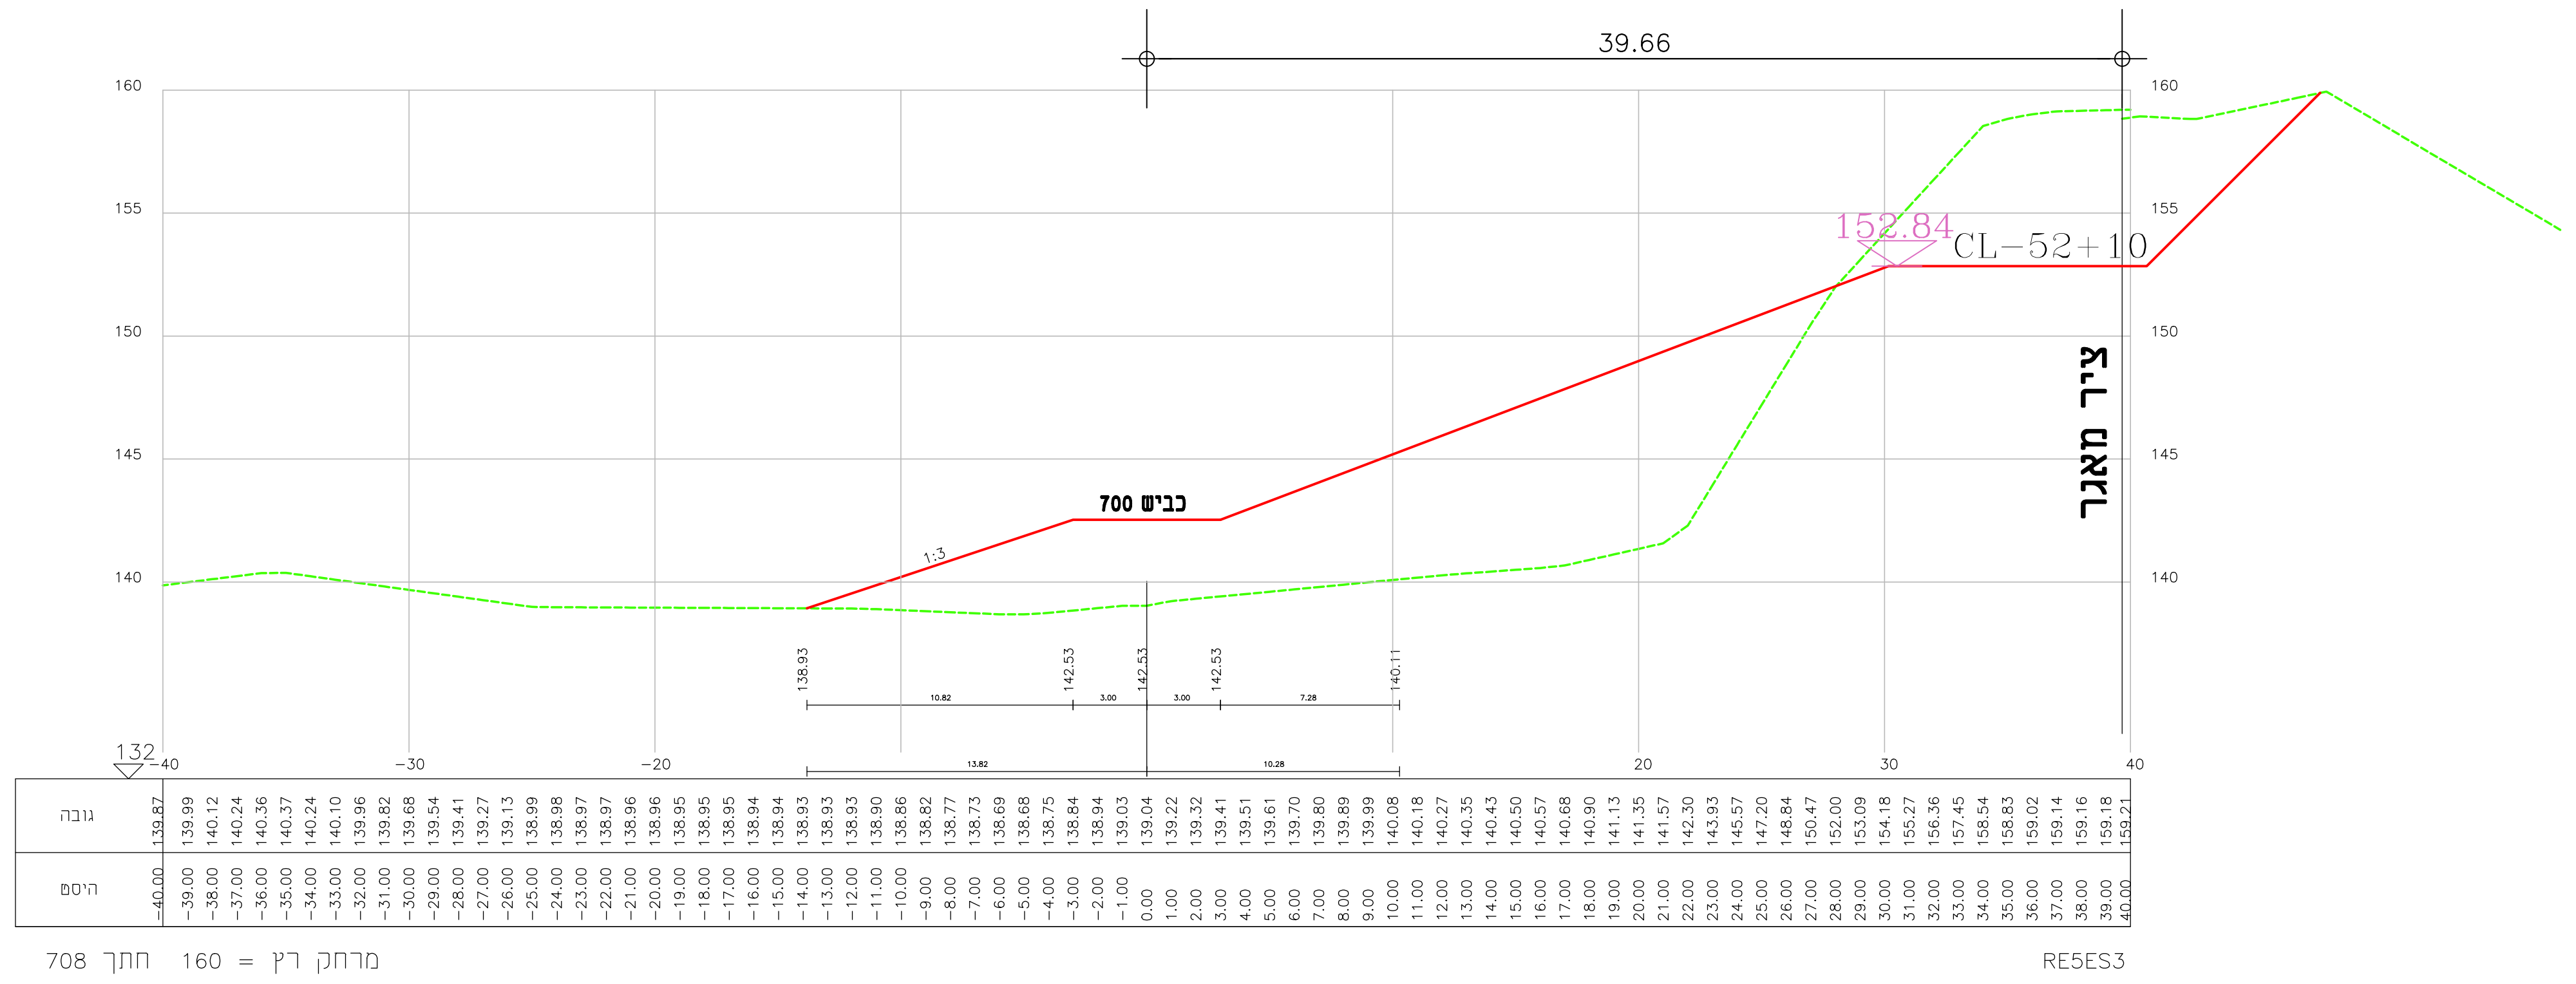
39.66
152.84
CL−52+10
ציר מאגר
כביש 700
1:3
132
גובה
היסט

מרחק רץ = 160   חתך 708

RE5ES3

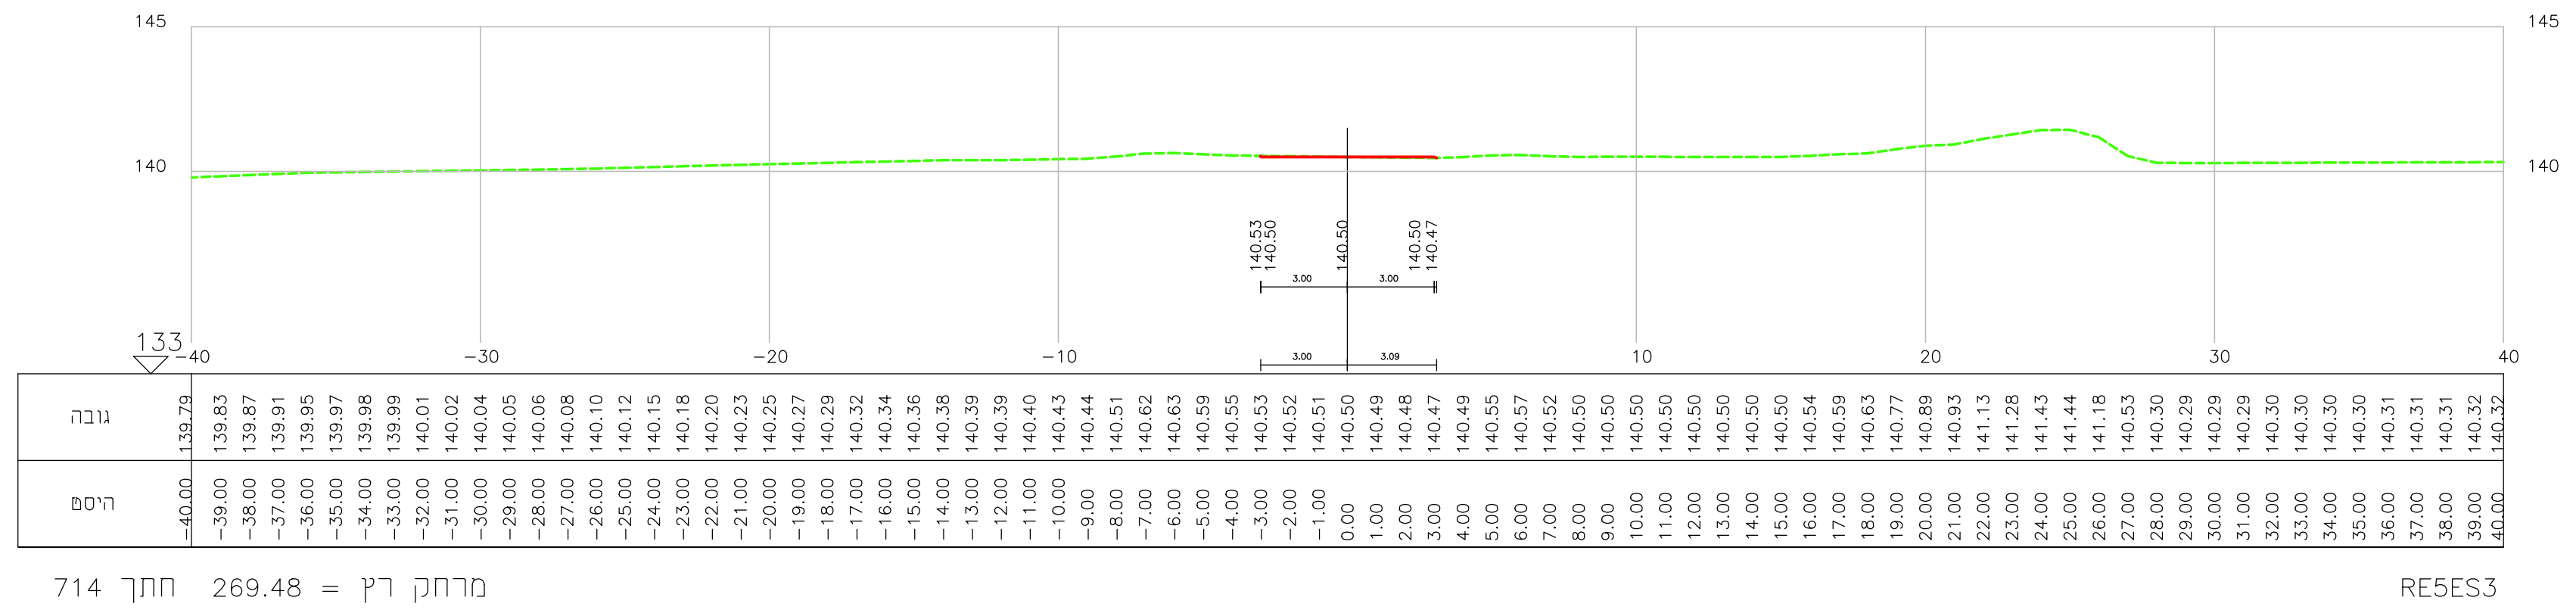
145
140
133
גובה
היסט

מרחק רץ = 269.48   חתך 714

RE5ES3

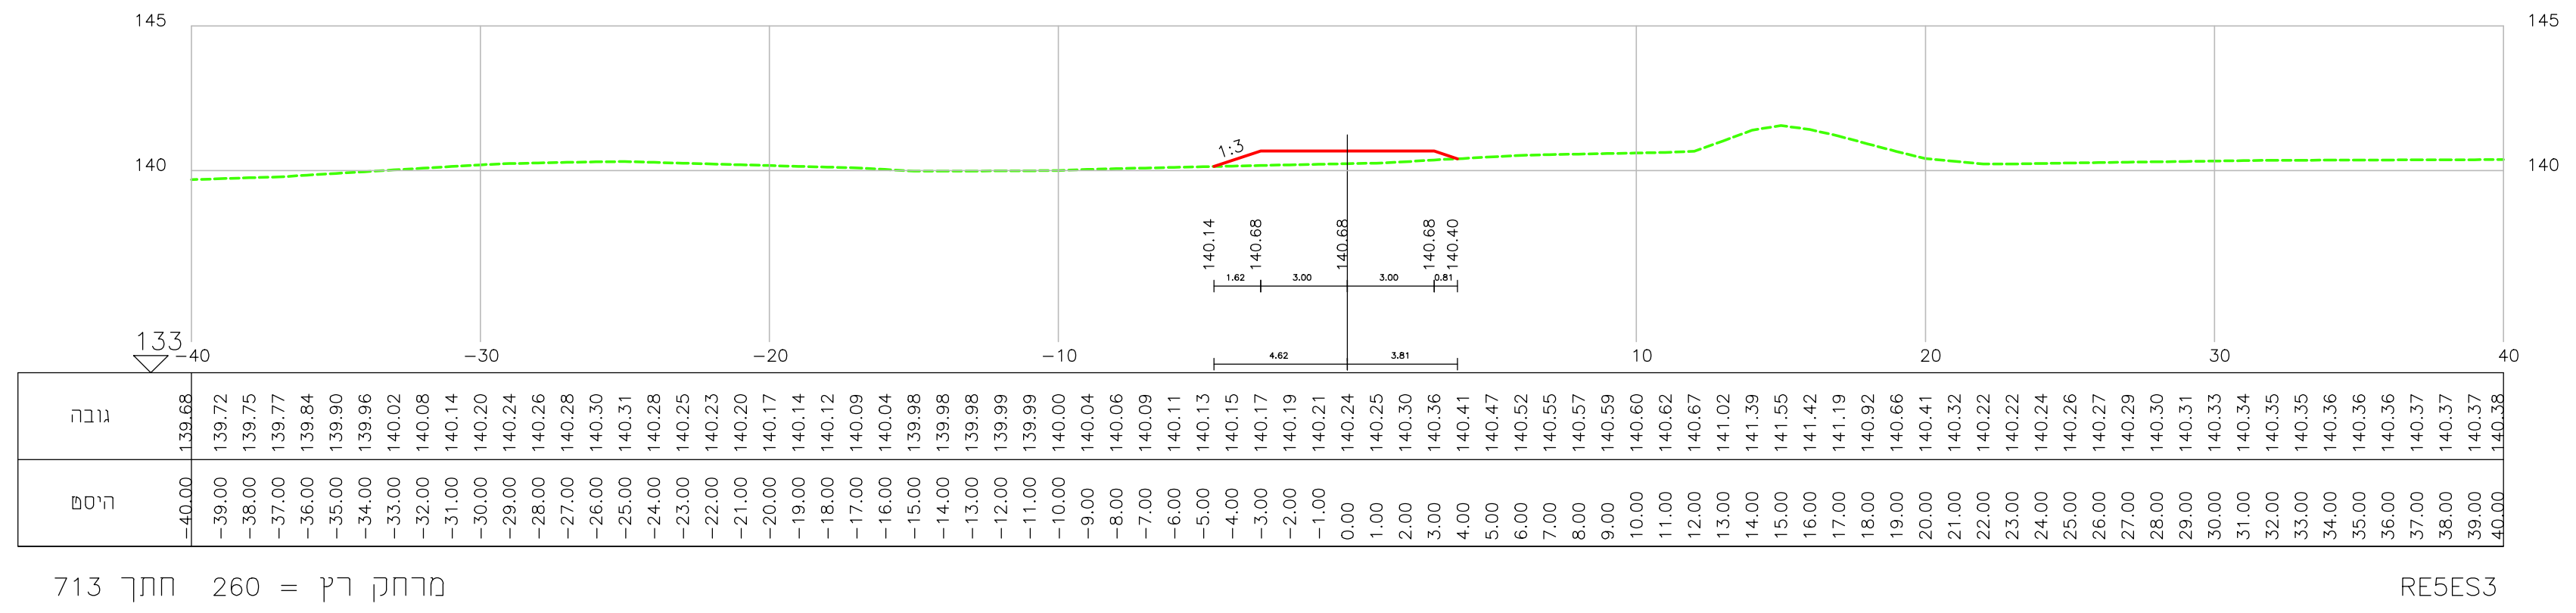
145
140
1:3
133
גובה
היסט

מרחק רץ = 260   חתך 713

RE5ES3

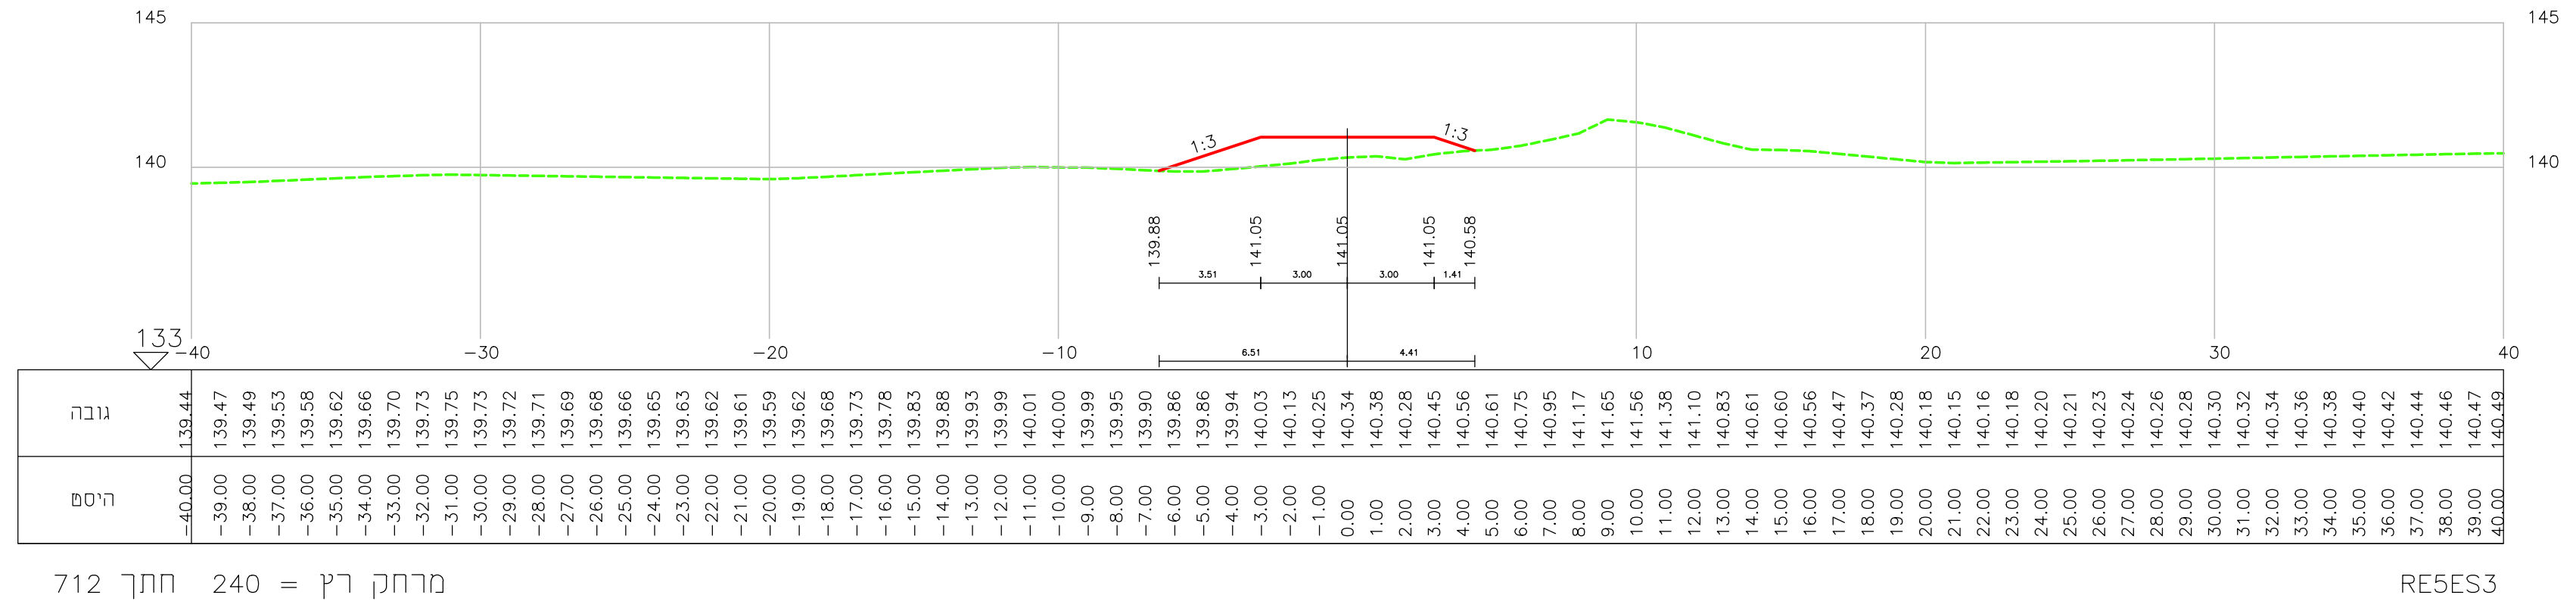
145
140
1:3
133
גובה
היסט

מרחק רץ = 240   חתך 712

RE5ES3

LEGEND

DRAWING NO.

מהדורה	תוכנית מס'	מס' פרויקט	שלב תכנון	תחום	ספק
Version no.	Plan No.	Project No	Aim	Phase	Designer
X.X 00, 01 ,02, .	XXX 1301, 1302, 1303.		ראשוני - SD מוקדם - PD מפורט - DD	מים ,ביוב - WS ניקוז - DR הידרולוגיה- HY	

מהדורה	תאריך	תאור עדכון	אישר

כל הזכויות שמורות לחברה מ.רוזנטל מהנדסים בע"מ
אין לשכפל מסמך זה, לעשות בו שימוש או להפיצו ללא אישור בכתב.

M. ROSENTHAL
ENGINEERS Ltd.
Agricultural, Civil & Environmental Eng.
Haifa 14 Haim Laskov St. ISRAEL 34590
GILON m.p.o. misgav, ISRAEL 20103
Tel:(972)-4958-0621
Fax:(972)-4958-0225
e-mail: meir@rme.co.il

מ. רוזנטל
מהנדסים בע"מ
הנדסה חקלאית אזרחית וסביבתית
חיפה, חיים לסקוב 14 34950
גילון ד.נ. משגב 30102
טל: 04-9580621
פקס:04-9580225
meir@rme.co.il

מקרא:

KEY PLAN   מפתח גליונות:

PROJECT NAME: פרוייקט:

נחל געתון 1-13315
מניעת הצפות אגן געתון

DRAWING NAME: שם התכנית:

מאגר ויסות וריסון שטפונות
מחצבת יחיעם
חתכים לרוחב – מאגר רכס 3
חתכים 708–714

שלב תכנון	כללי (SD) ○	מוקדם (PD) ●	מפורט (DD) ○	
מטרה	לעיון (FI) ○	לאישור(FA) ●	למכרז (FT) ○	לביצוע(FC) ○

מהדורה Rev. No.	תאריך DATE:	תכנן DESIGNED:	שרטט DRAWN:	אישר APPROVED:
00	06.12.2020	מ.ר.	רוני	מ.רוזנטל

מס' פרוייקט מתכנן: **21618**   קנ"מ: 1:200

SHEET FILE NAME: RME-DR-PD-21618-40XX.DWG   שם קובץ הגיליונות:
PLOT FILE NAME: RME-DR-PD-21618-4016-00.PLT   שם קובץ הדפסה:

מהדורה	תוכנית מס'	מס' פרויקט	שלב תכנון	תחום	ספק

RME-DR-PD-21618-4016-00