



חתך לאורך

קני"מ: 1:500

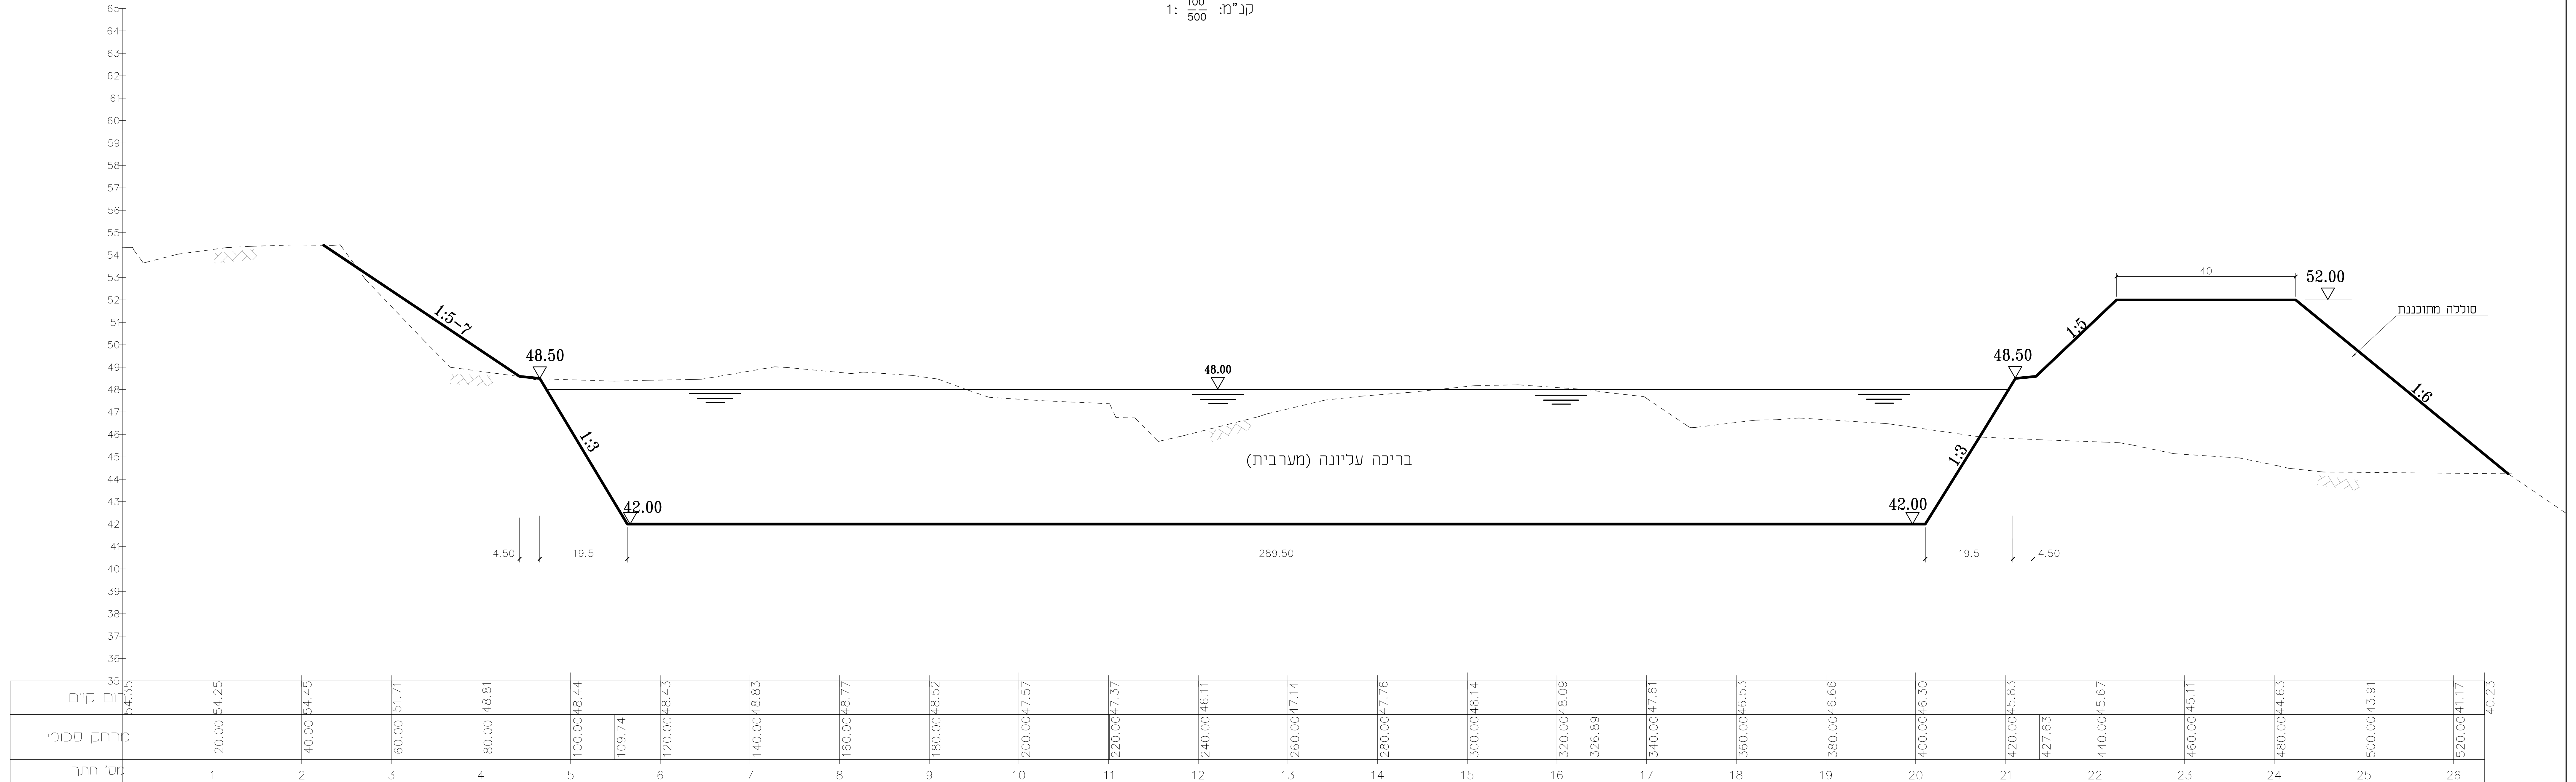

חתך לרוחב

קני"מ: 1:500

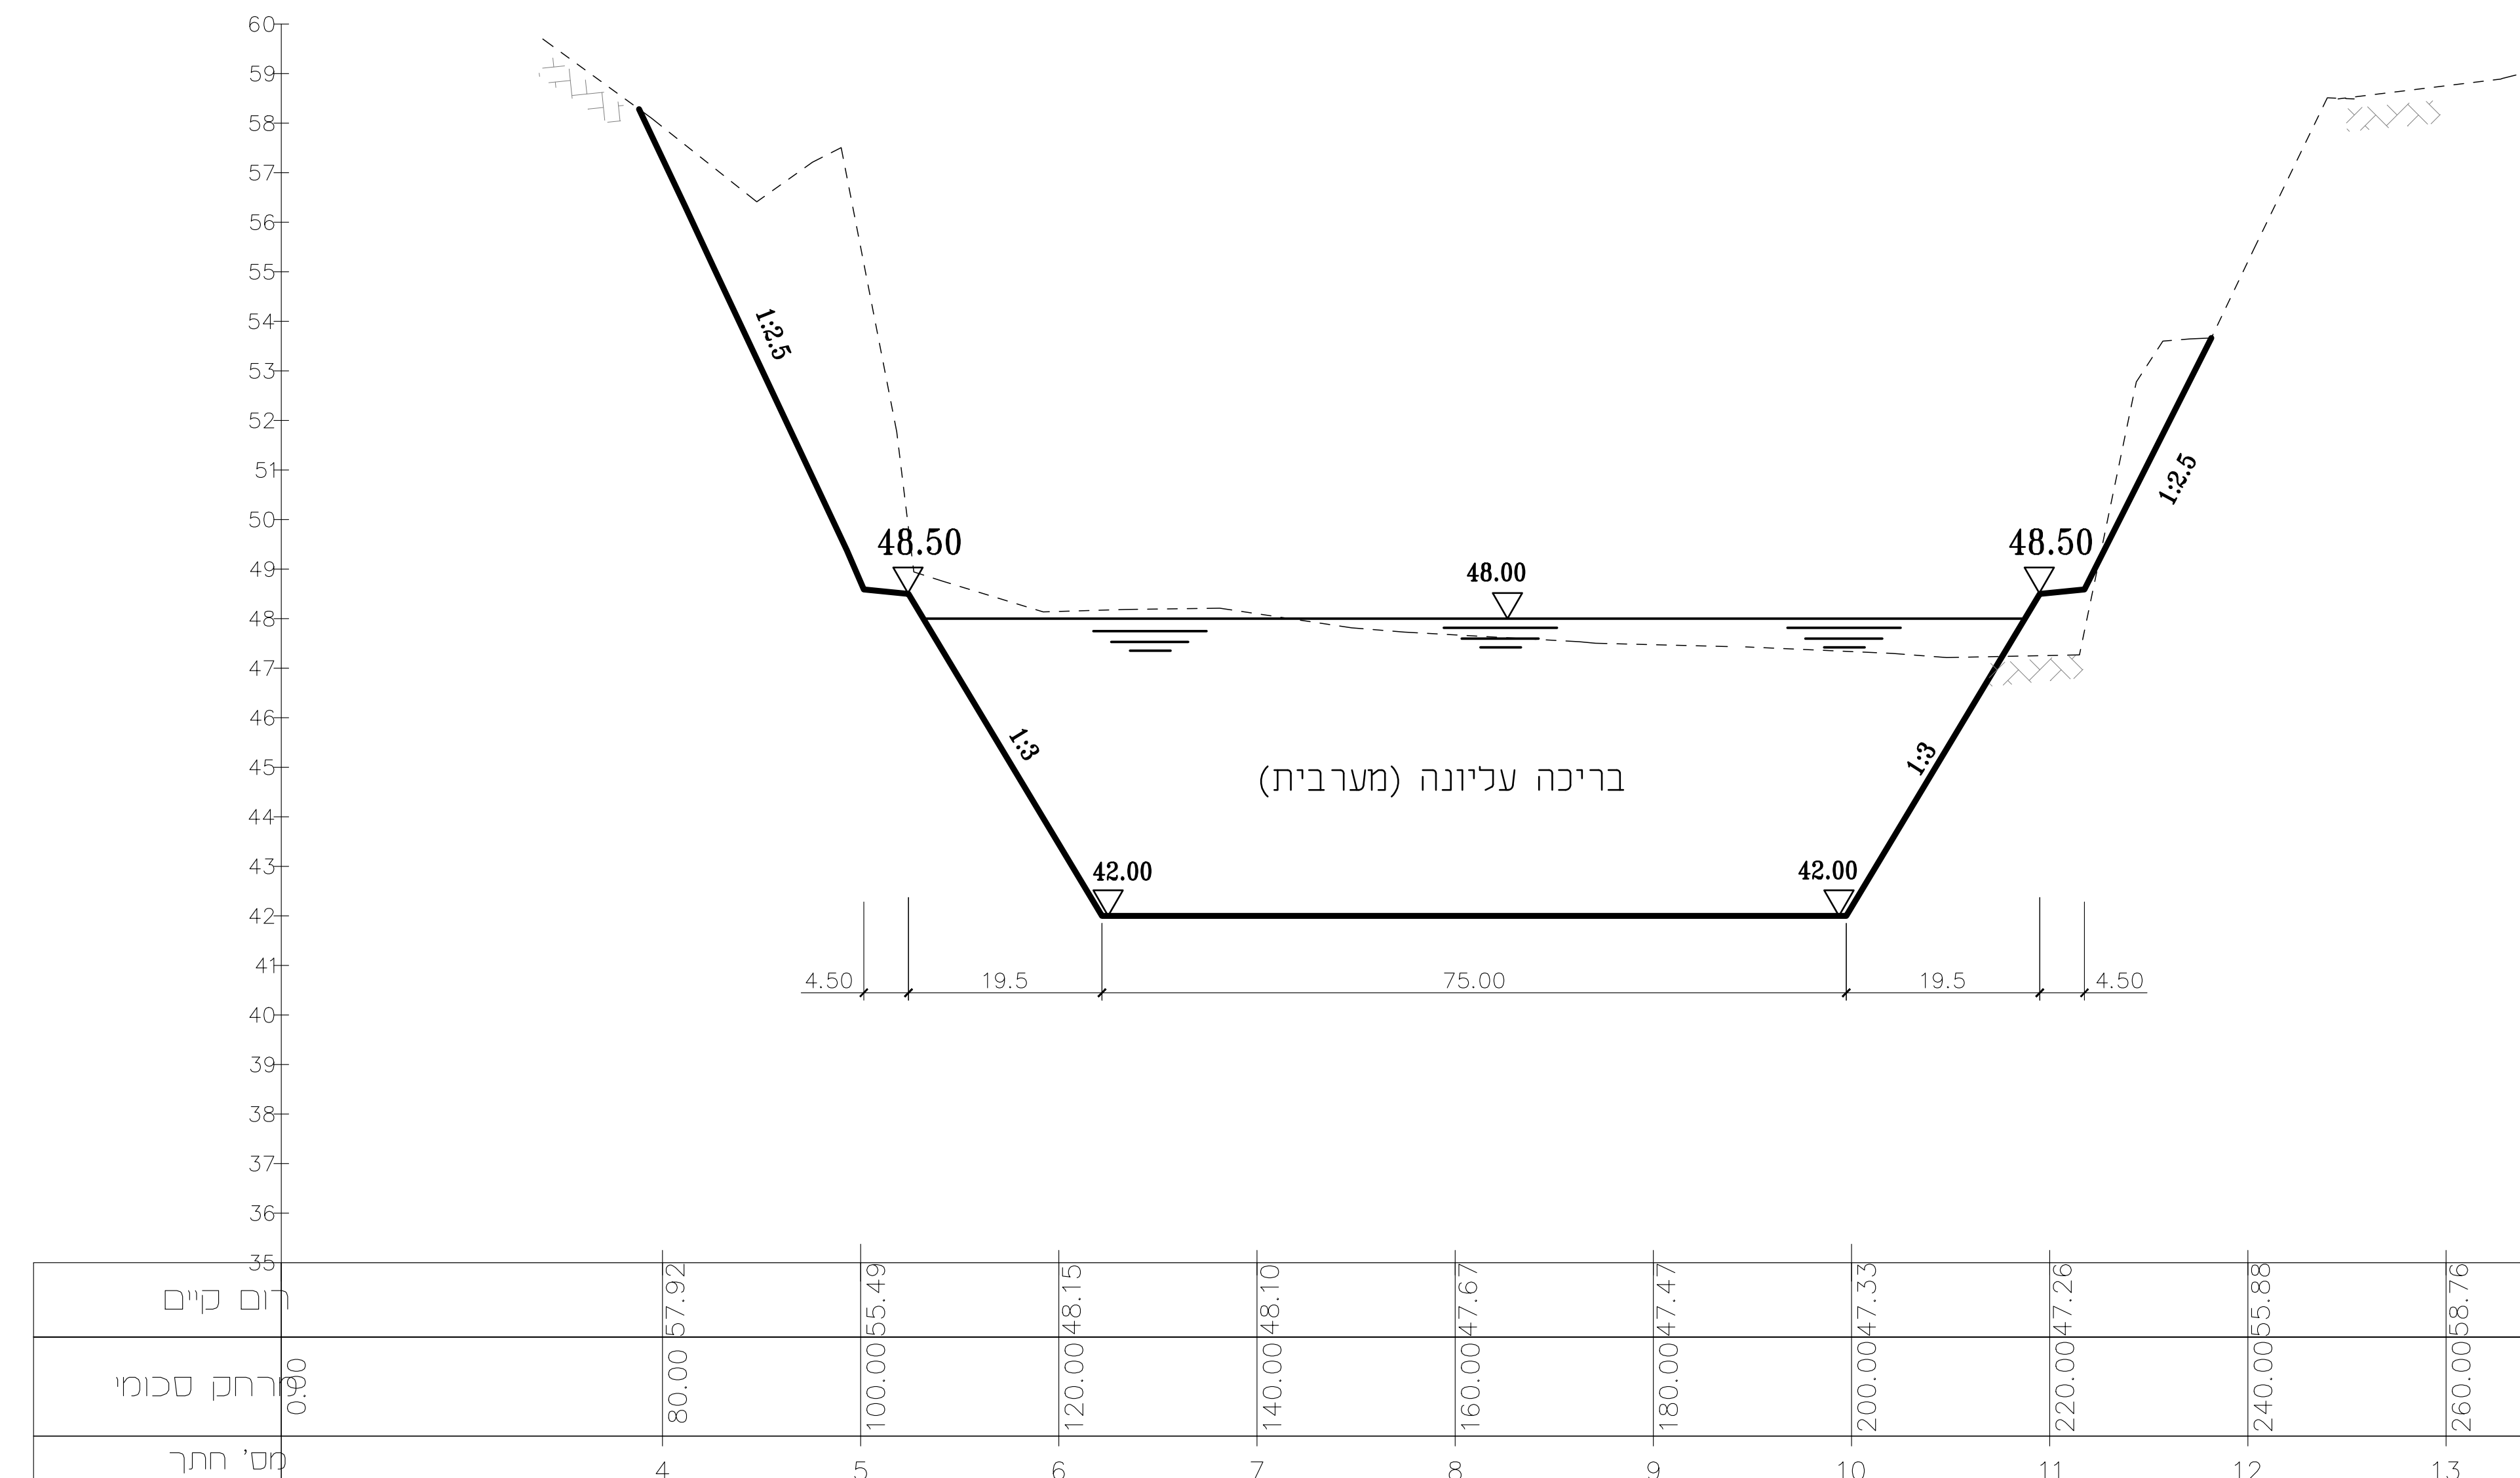

תאריך	04.12.2015
שם הפרויקט	תוכנית מעבר
תאריך	07/12/2015
שם הפרויקט	שיקום מחצבת שחורת באמצעות מתקן לריסון גיאויית
שם המערכת	בריכה עליונה (מערבית) חתכים לאורך ורוחב
מספר התוכנית	5055-03
שם היעוץ	לבי-נטיף הנדסה וייעוץ בע"מ
כתובת היעוץ	ת"ד 48266 יבנה-יב"ב 8440
טלפקס היעוץ	09-5584524
טלפון היעוץ	09-5584524
דוא"ר היעוץ	info@lavi-natiff.com

לבי-נטיף הנדסה וייעוץ בע"מ
LAVI-NATIFF ENGINEERING AND CONSULTING LTD.
הנדסה, ייעוץ ותכנון
ת"ד 48266 יבנה-יב"ב 8440
טלפקס היעוץ: 09-5584524
טלפון היעוץ: 09-5584524
דוא"ר היעוץ: info@lavi-natiff.com

הנדסה וייעוץ בע"מ