



חתך לאורך

קנ"מ: 1:500

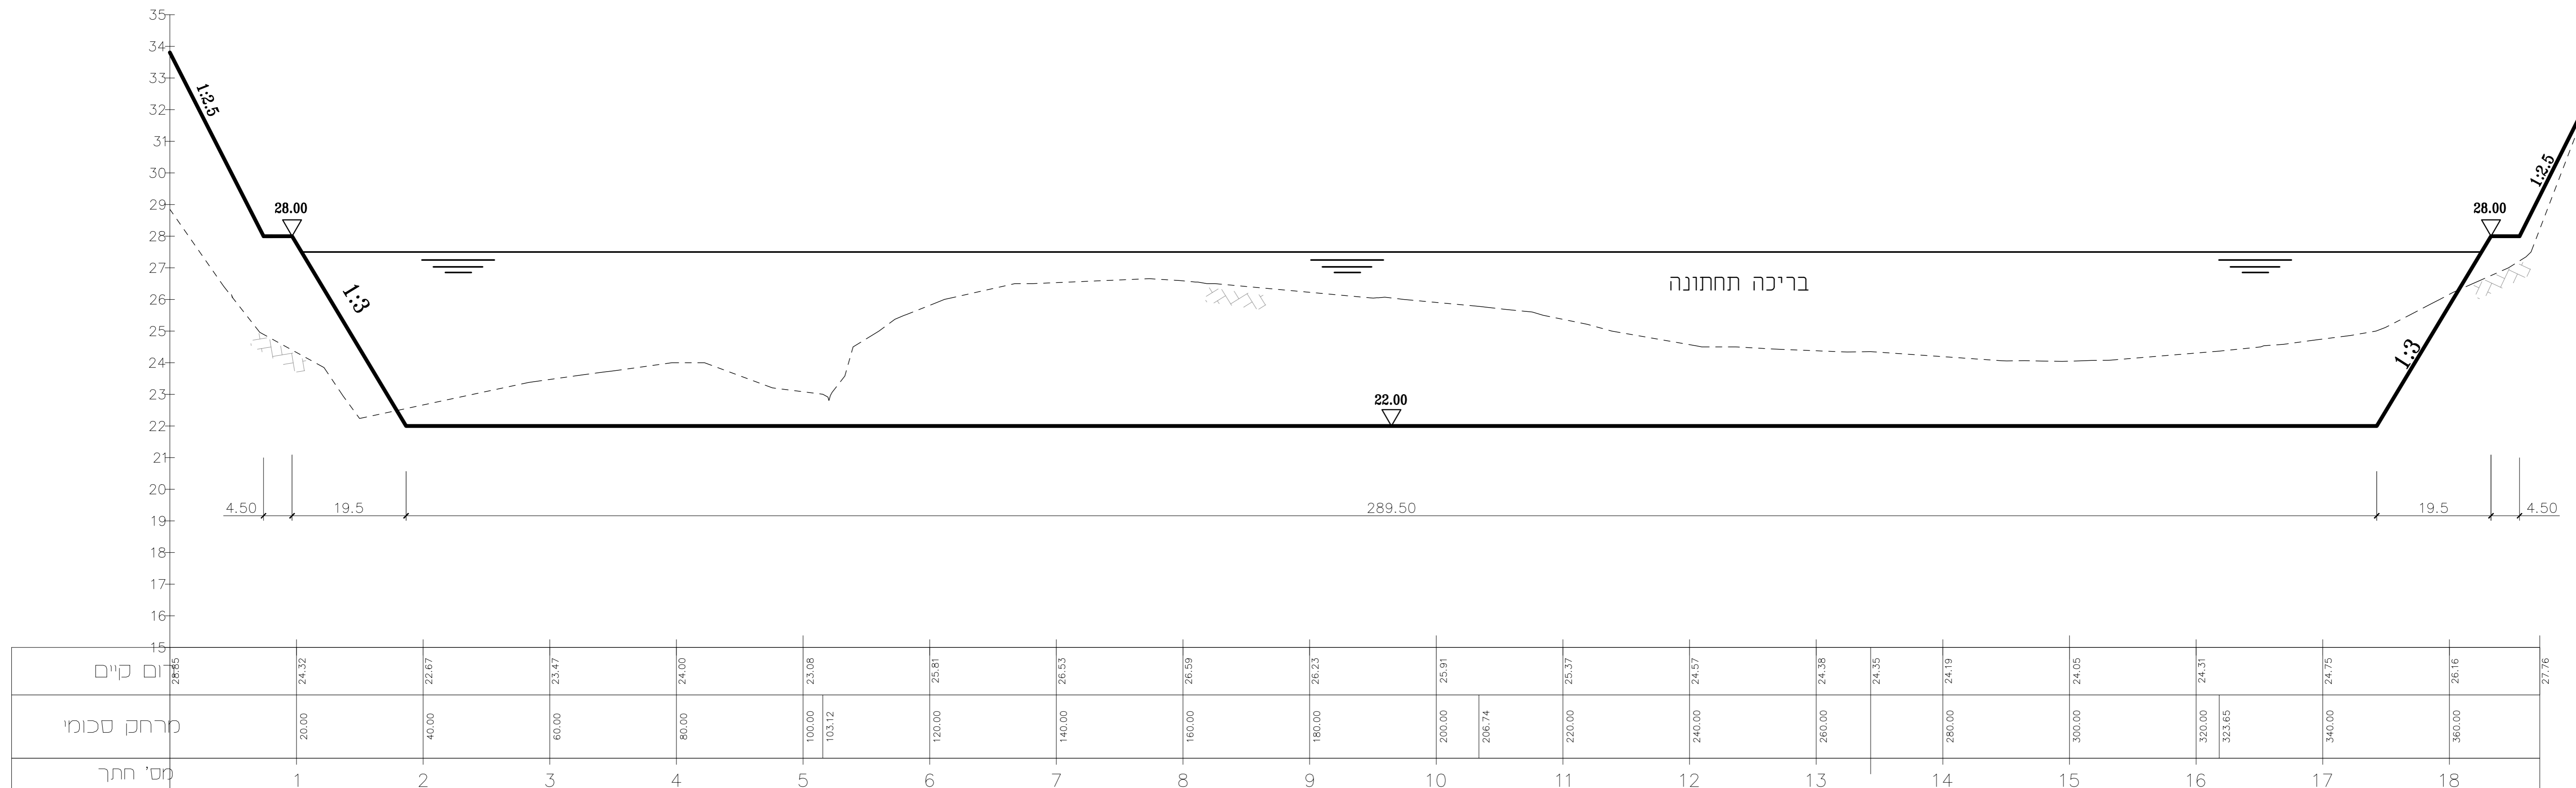

חתך לרוחב

קנ"מ: 1:500

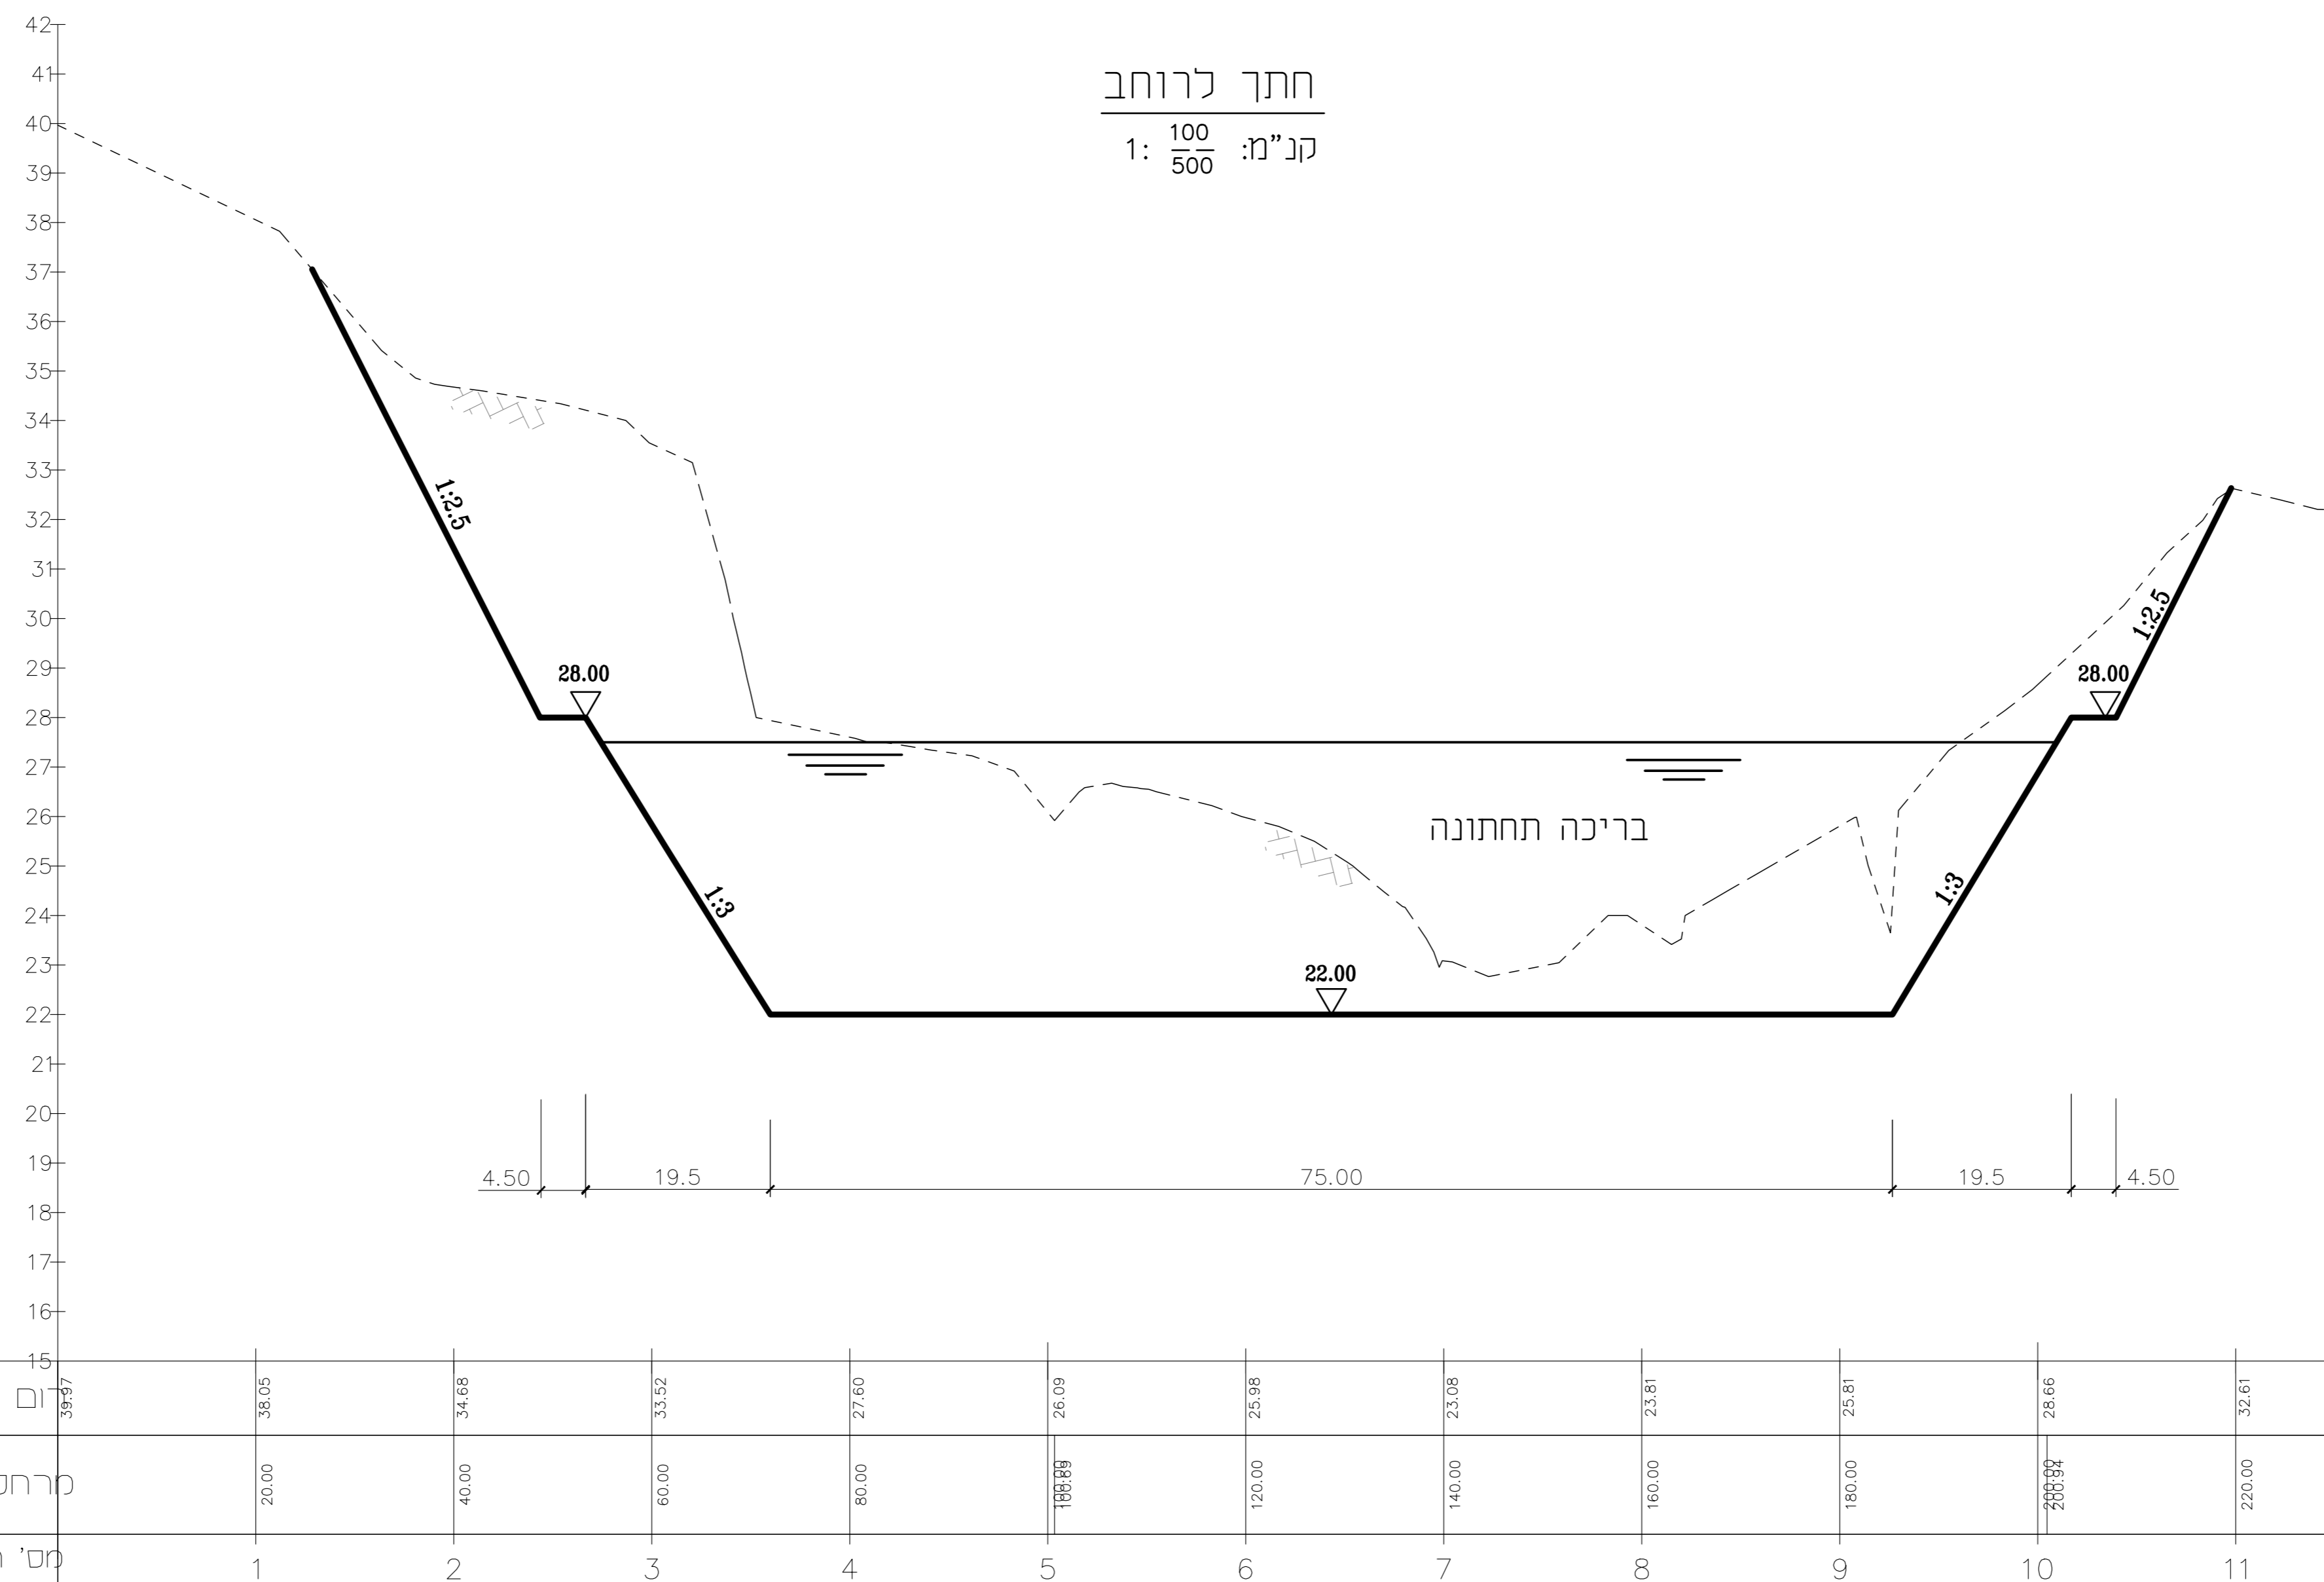

תאריך: 24.12.2017	תוכנית: נכס
מחזור: 1	שם: 5055-08
תאריך: 08/2015	SCALE: 1:500
<p>שיקום מחצבת שחורת באמצעות מתקן לריסון גיאויית בתחילת לאורך ורוחב בריכה תחתונה חתכים לאורך ורוחב</p>	
שם: לביא-נטיף	שם: חתך
תאריך: 08/2015	SCALE: 1:500
<p>לביא-נטיף ENGINEERS LTD. תל אביב-יפו AGRICULTURAL & CIVIL ENGINEERING DESIGN, CONSULTING, SUPERVISION תל אביב-יפו, רמת השרון 61480 תל אביב-יפו, רמת השרון 61480 תל אביב-יפו, רמת השרון 61480 תל אביב-יפו, רמת השרון 61480</p>	