



תפוצה	תאריך
<input checked="" type="checkbox"/> תשתית <input checked="" type="checkbox"/> תכנון <input checked="" type="checkbox"/> תכנון אדריכלי <input checked="" type="checkbox"/> תכנון הנדסי	01.10.17

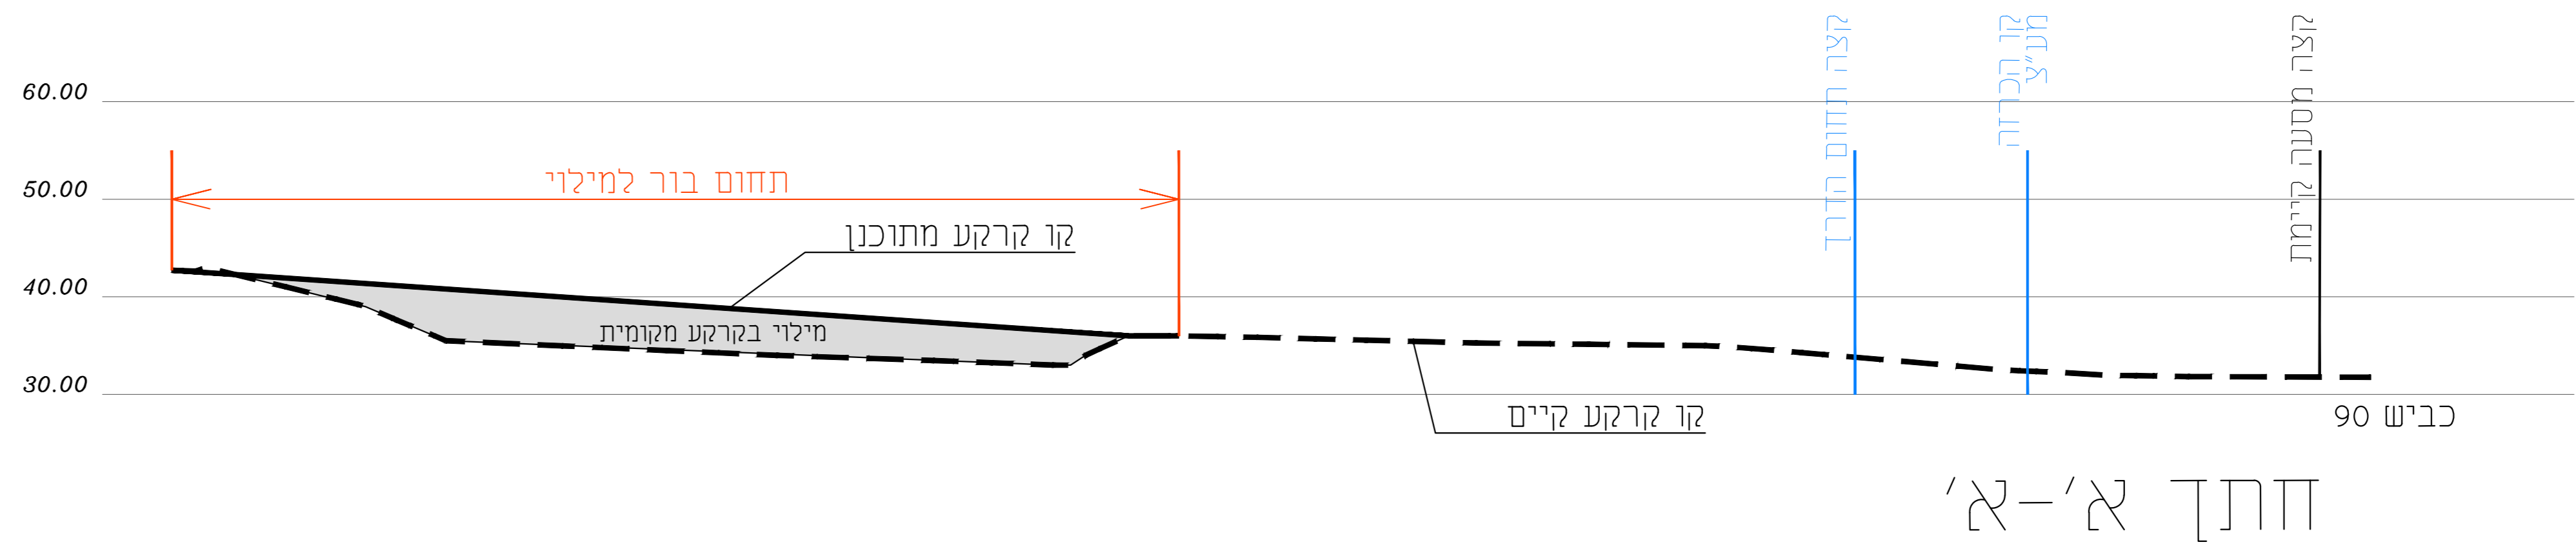


חתך א'-א'


---	קו קרקע קיימת
—	קו קרקע מתוכננת
■	מילוי
■	חפירה

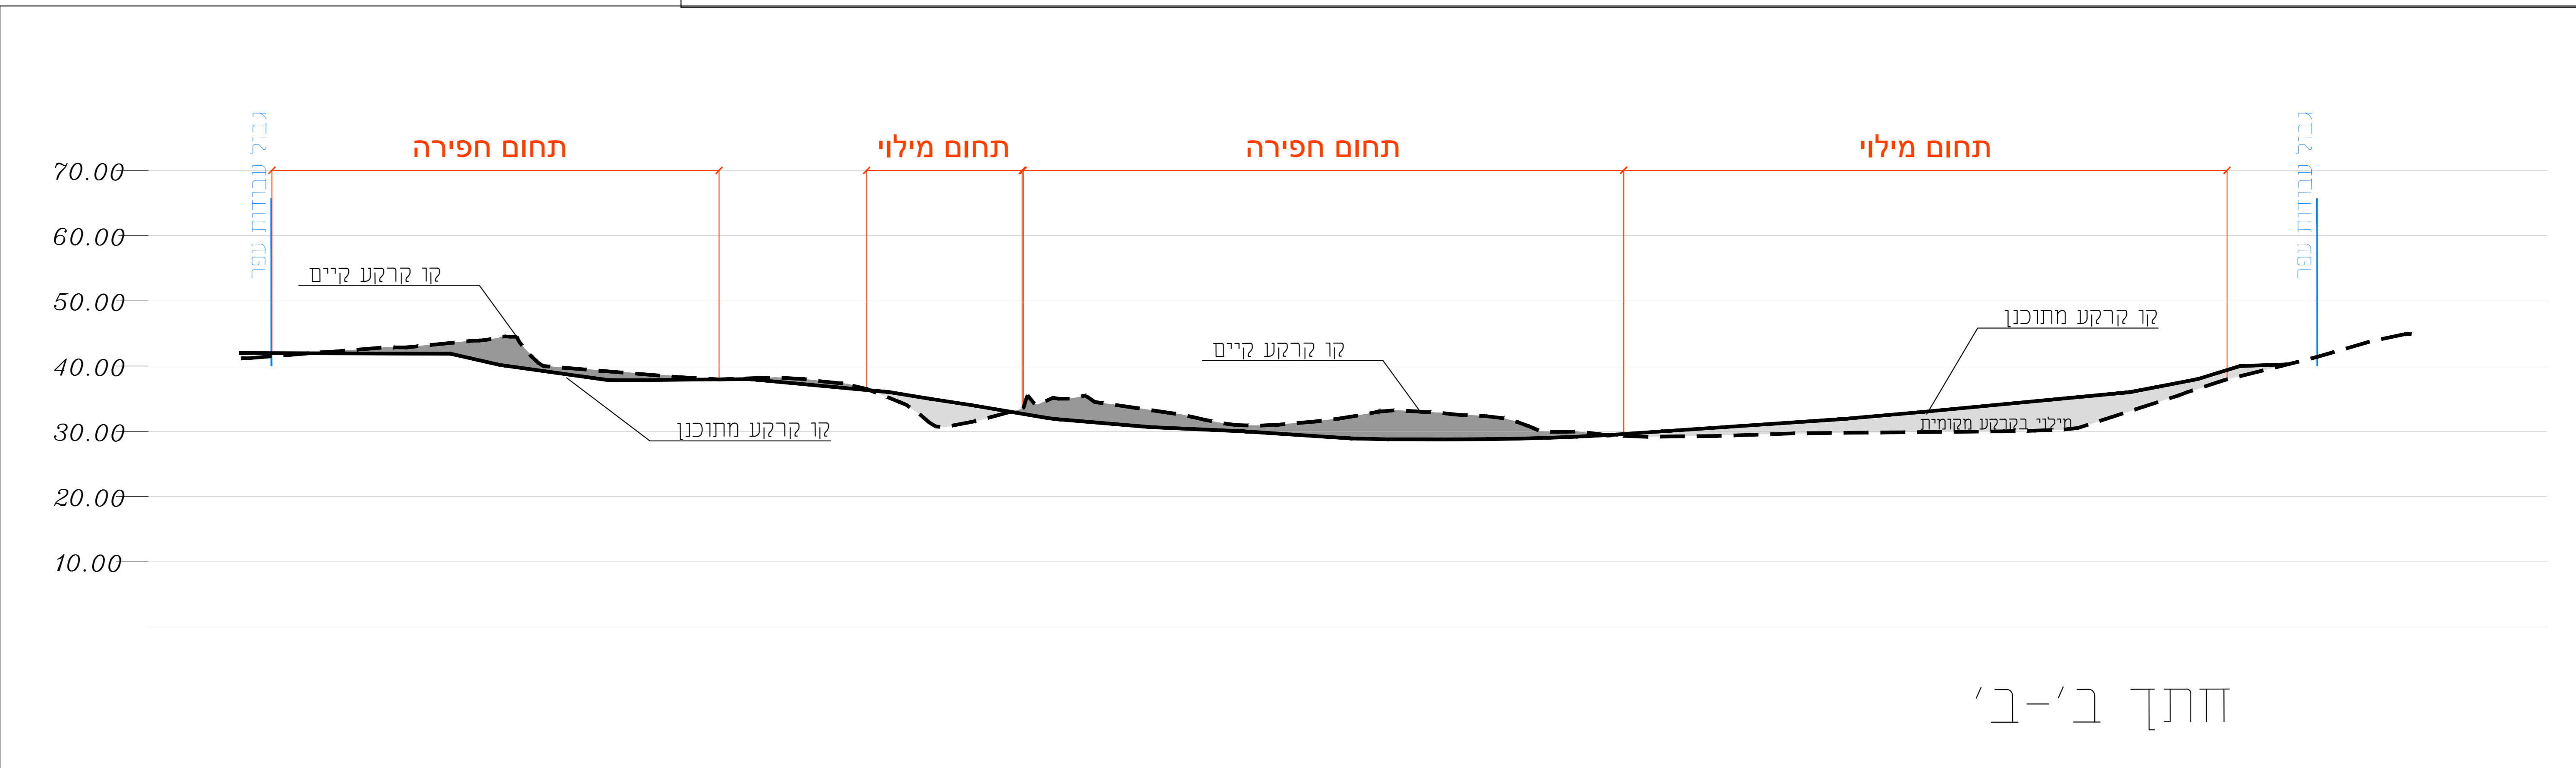


חתך ב'-ב'

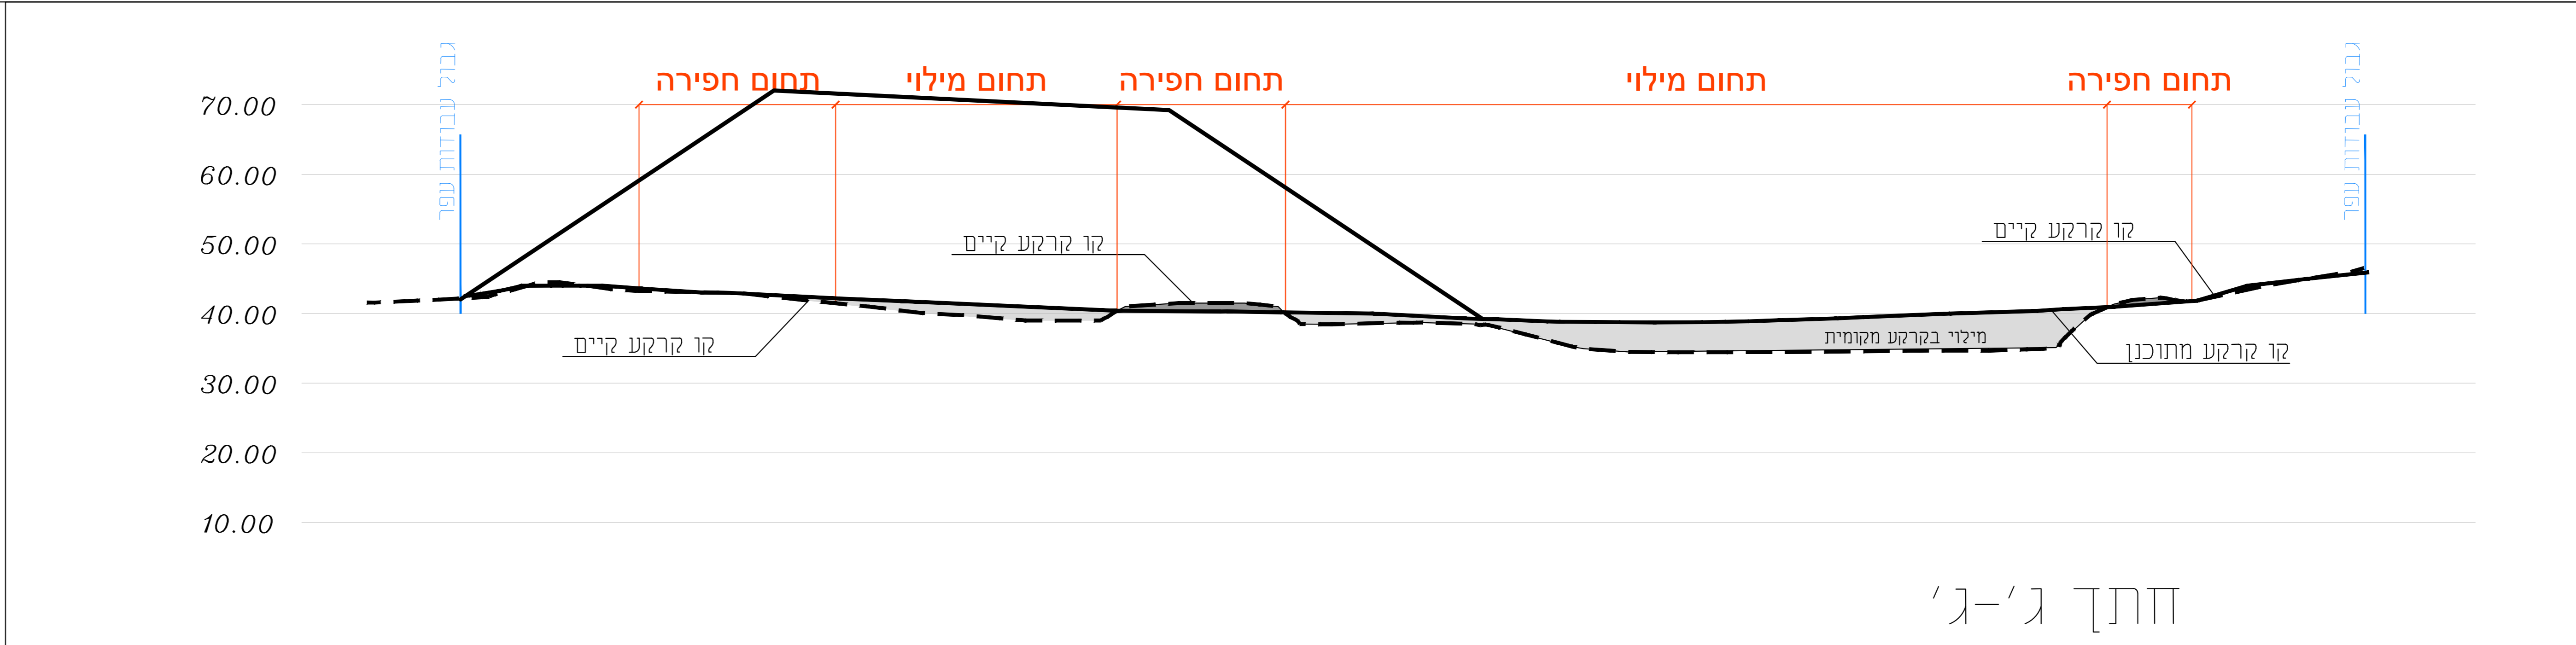

חתך ג'-ג'

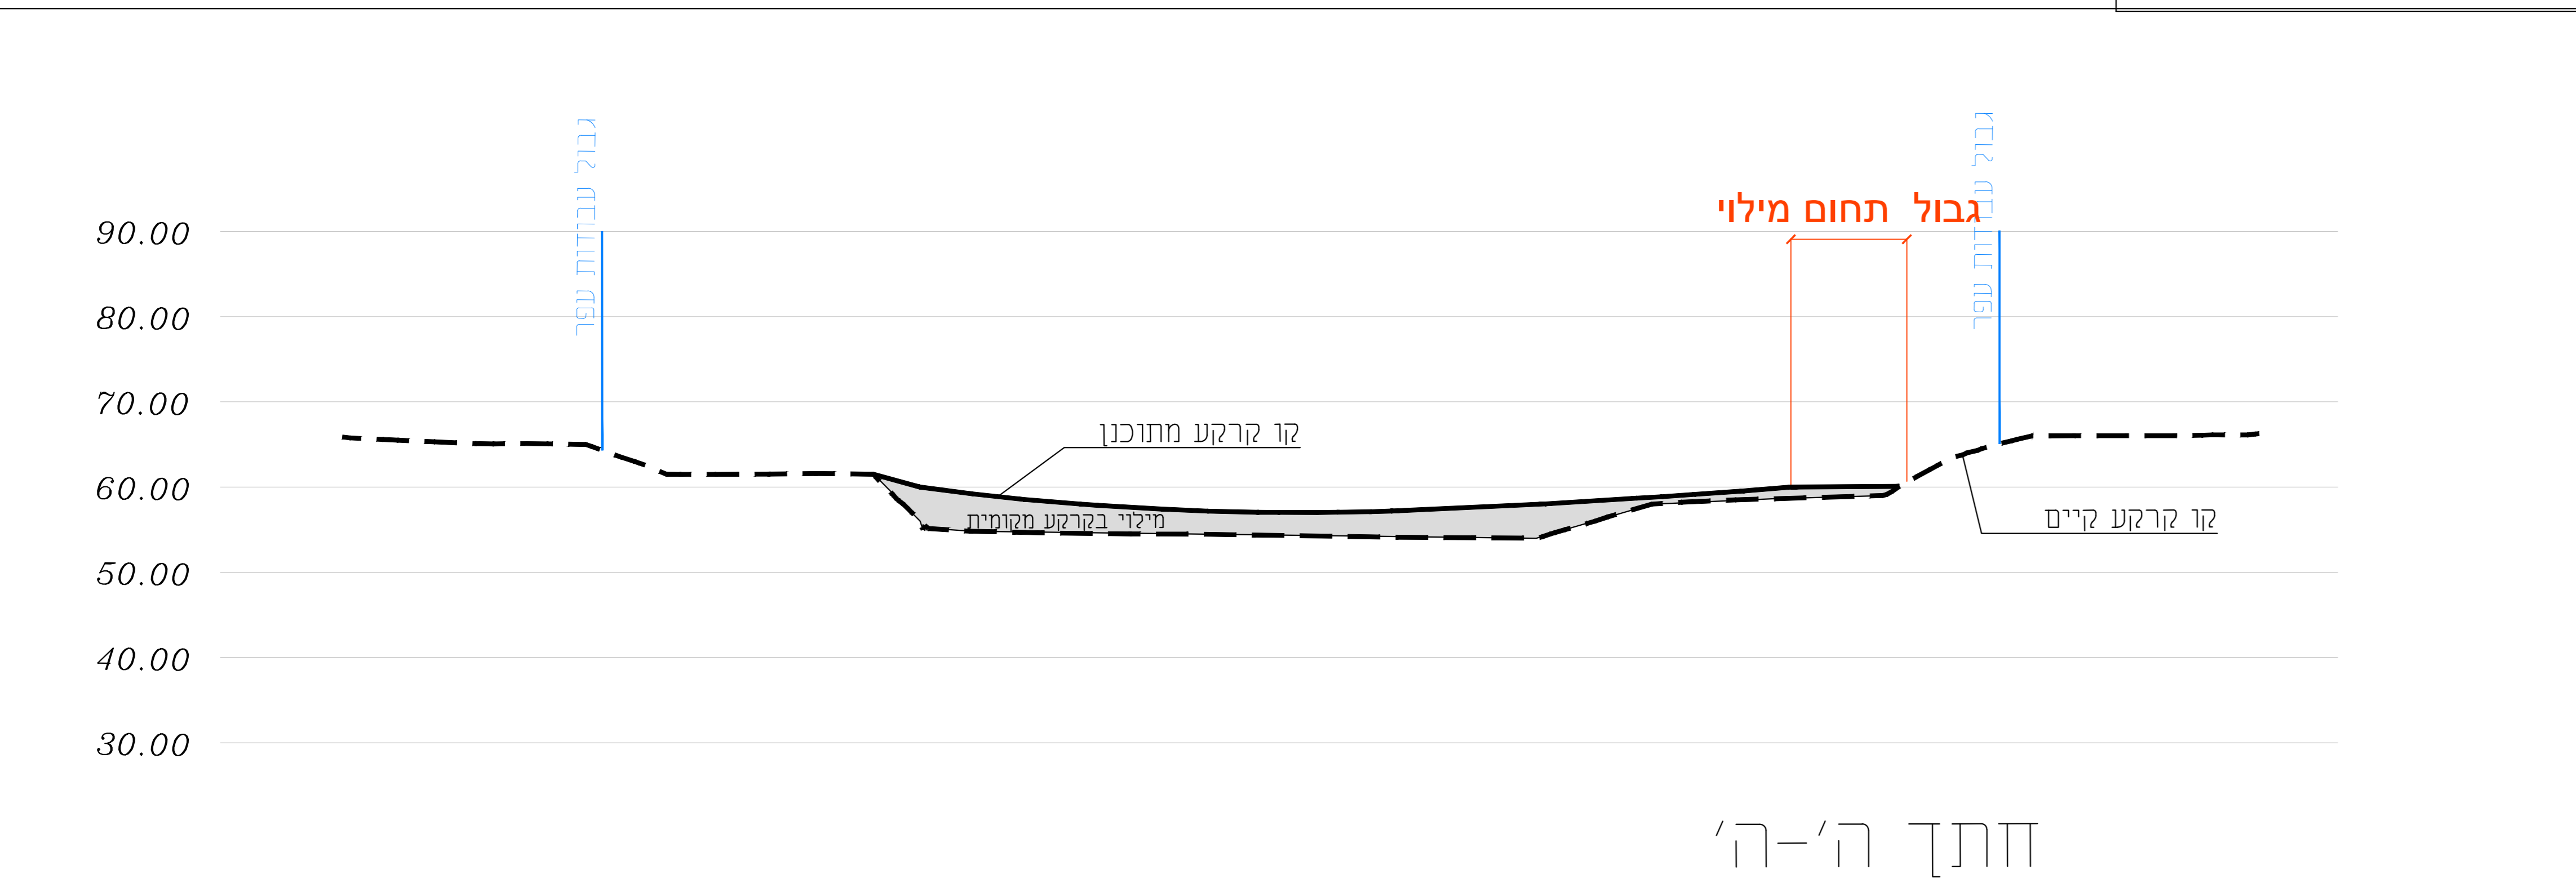

חתך ה'-ה'

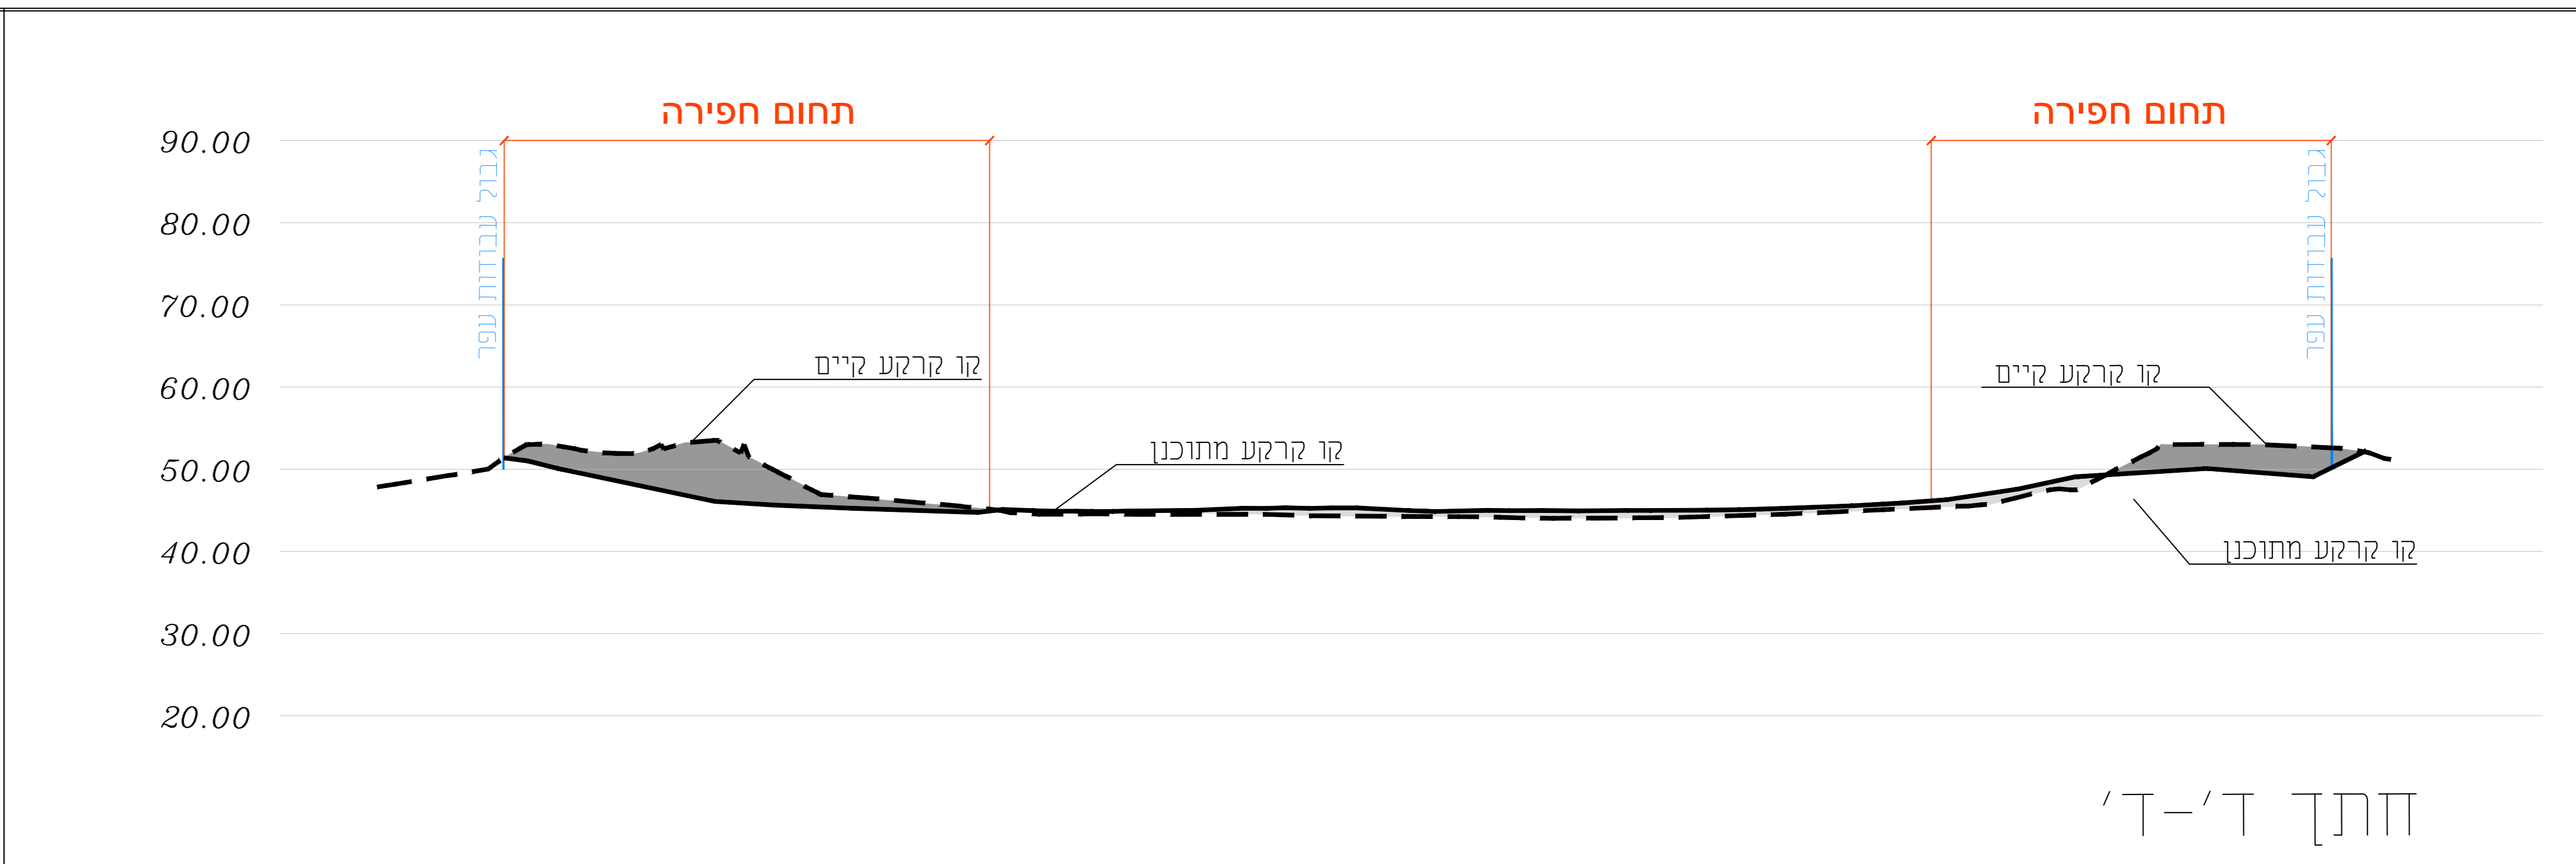

חתך ד'-ד'

ממ"ן הנבודה:	רשות ניקוז ונחלים ערבה
הפרויקט:	שיקום מחצבת שחורת באמצעות מתקן לדיסון גאויית בנחל שחורת
התכנית:	חזתים
מספר הפרויקט:	5055
מספר הגליון:	31
שם אוב"צ:	5055-31
קנה מידה:	1:500

מרהור	תאריך	שינויים
1	01.10.17	

לעיון
 לאישור
 למחרו
 לבצוע

משרד אורא כבידת ויזמות ומתכנן במגזר
 ענף לודיע מתכנן על כל סופת או א התאחד
 אין לבעוד מידות על ידי מדידה מהשרטוט
 אין לשנות כל שימוש בתוכנית זו ללא אישור בכנס מן המתכנן.

תעלת ארץ
 משרד אדריכלות וקונסטרוקציה
 6 בנמינה
 077-3488894
 153-54-5588894
 office@armor-arch.com