


יש לקרוא תכנית זו יחד עם תכניות מהנדס הניקוז

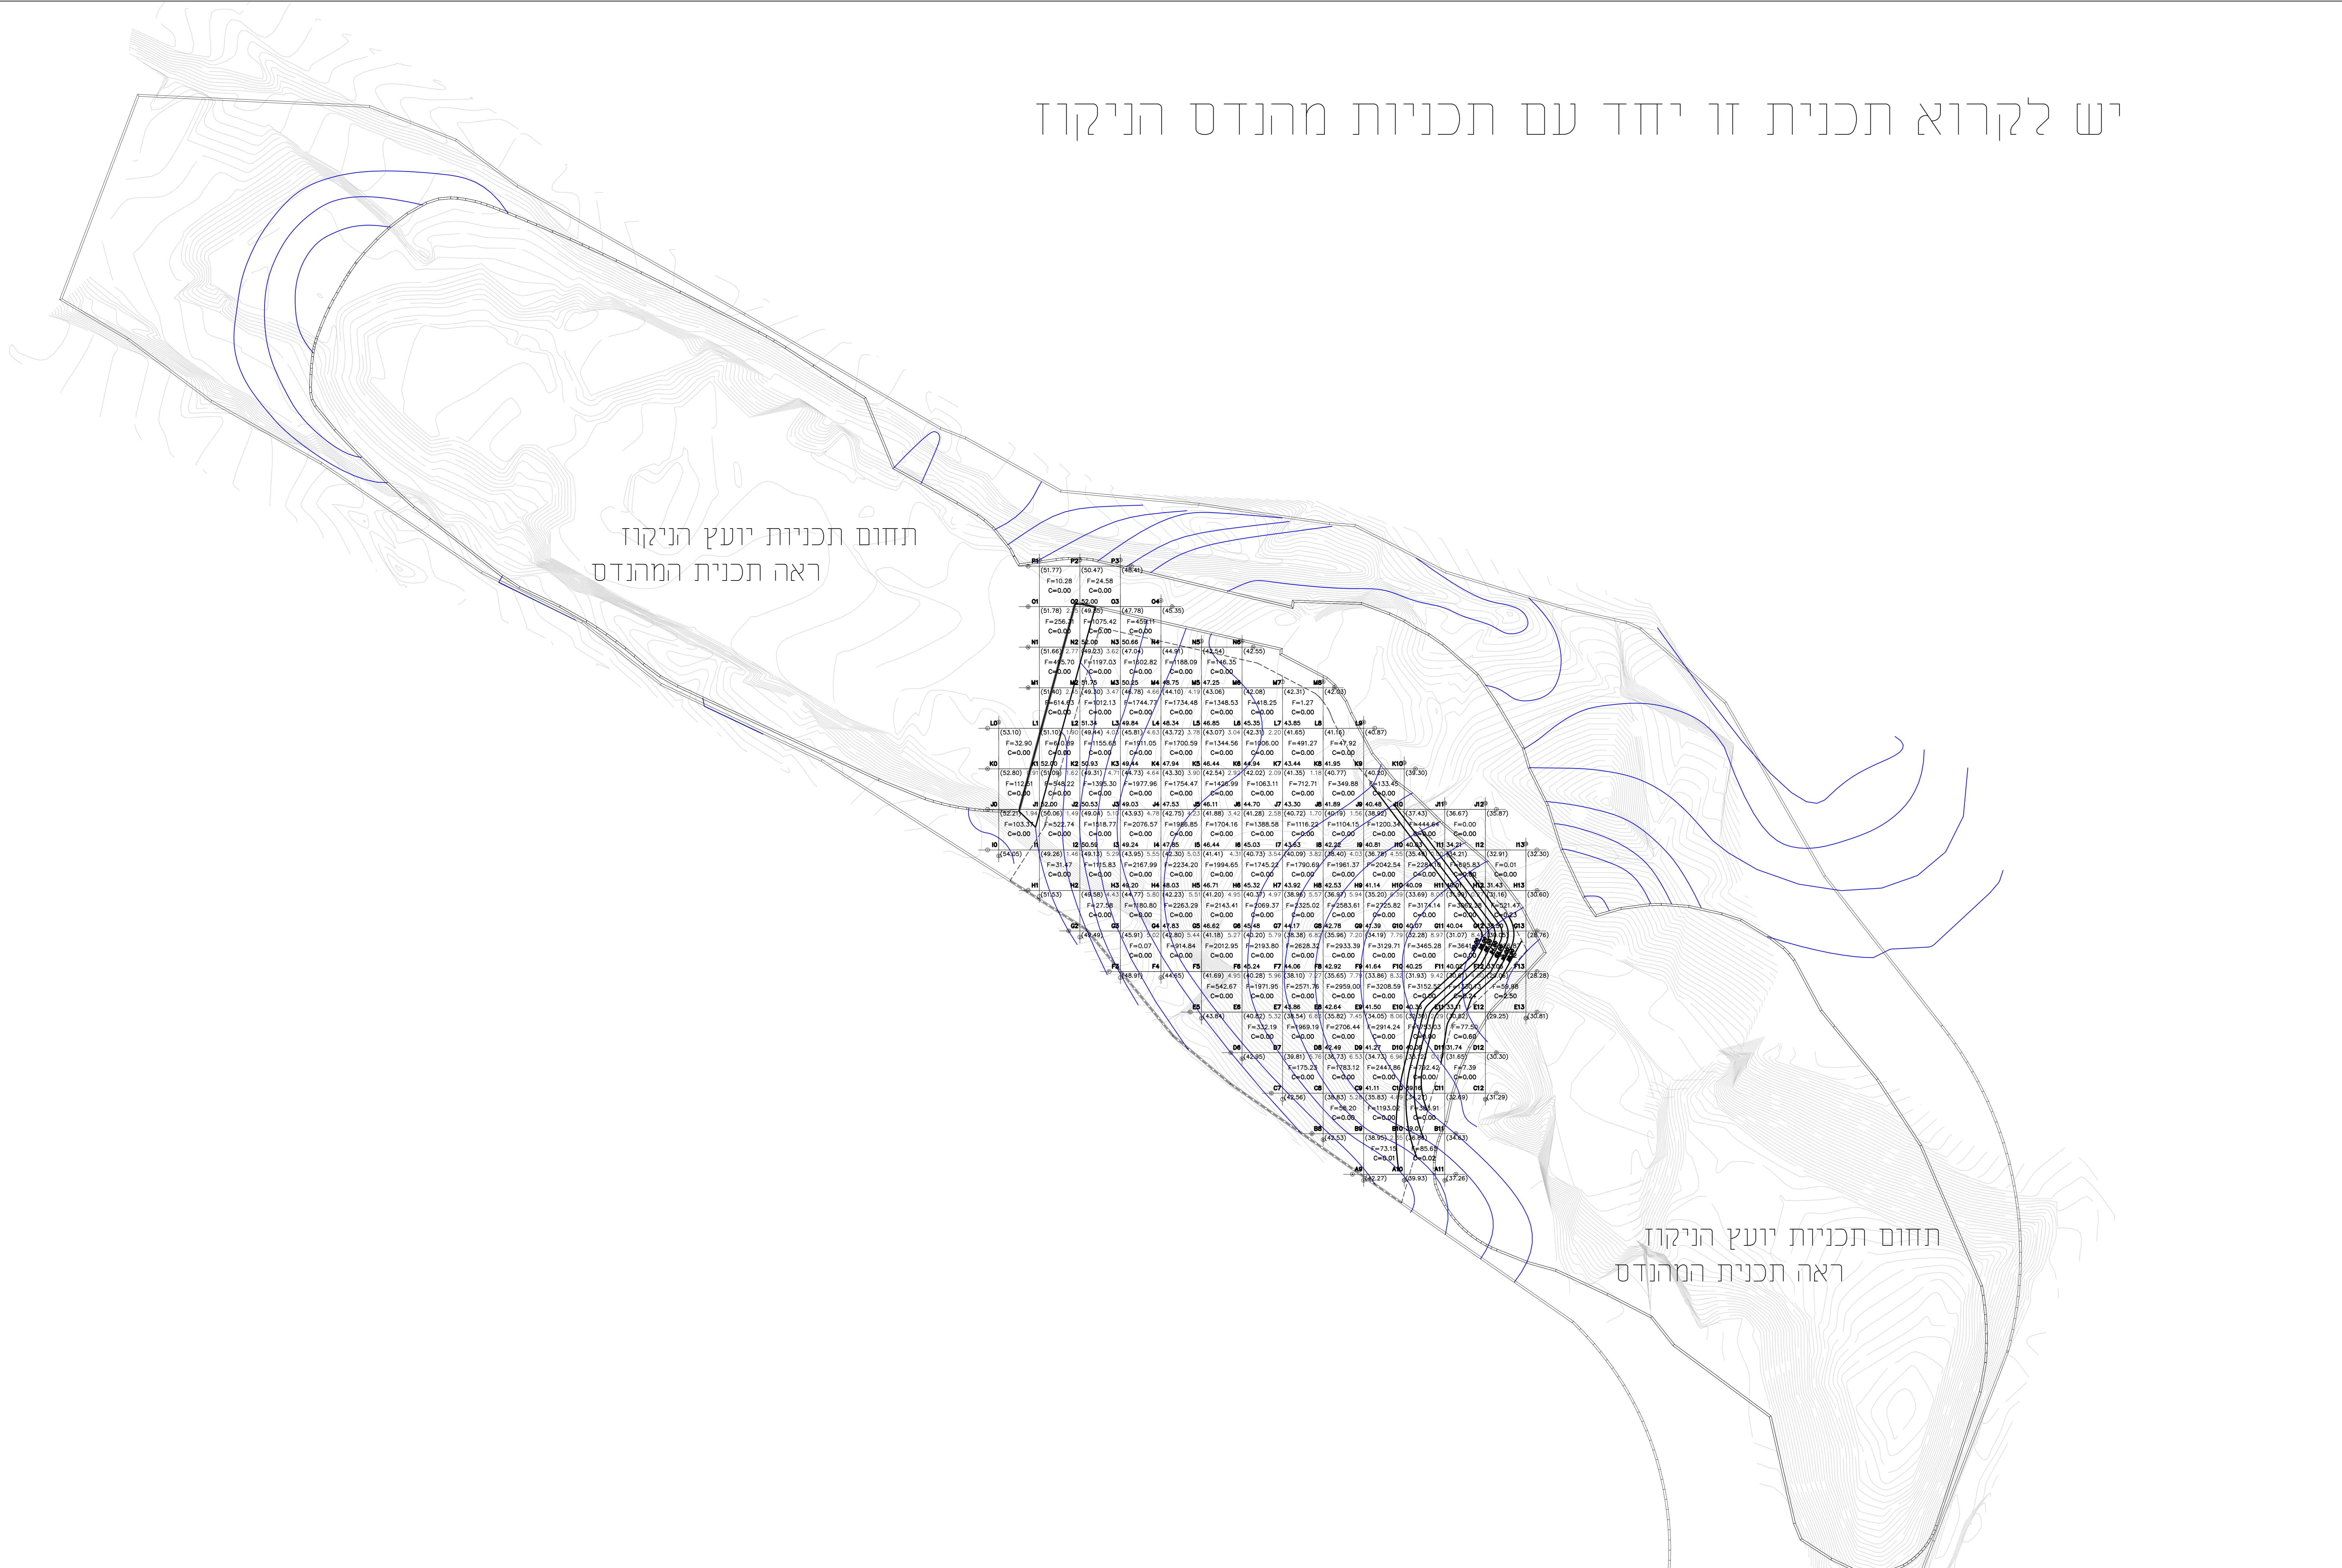

תחום תכניות יועץ הניקוז
ראה תכנית המהנדס

תחום תכניות יועץ הניקוז
ראה תכנית המהנדס

תאריך	תיאור
19.05.2015	השטח נקבע ע"י רישום
17.08.2015	חזרה לפרויקט
14.04.2016	עבודת תכנון
05.06.2016	עבודת תכנון
13.06.2017	עבודת תכנון
10.09.2017	עבודת תכנון
24.09.2017	עבודת תכנון
07.11.2017	עבודת תכנון
30.11.2017	עבודת תכנון
05.12.2017	עבודת תכנון
27.12.2017	עבודת תכנון

- קו גבול תכנית
- קו גבול תכנית יועץ ניקוז
- קו גובה מחונן **34.00**
- שירי עץ שטח משמר
- עץ לשימור
- אזור התארגנות ופירוס ערמות עפר

מחונן	מחונן
F=102.28	F=102.28
C=0.00	C=0.00

מחיר העבודה:	הקרן לשיקום מחצבות רשות ניקוז ונזילים ערבה
הפריקט:	שיקום מחצבות שחורת באמצעות מתקן לריסון גאיות בנוזל שחורת
הכתיב:	נספח עירום עפר לתוויש הישארות עודפי עפר באתר
מספר הפרויקט:	5055
מספר הגיון:	34
שטח קובץ:	5055-34
קנה מידה:	1:1000

מחזור	תאריך	שערים
1	20.05.2015	שערים
2	17.08.2015	חזופת לחנון
3	14.04.2016	עבודת כללי
4	05.06.2016	עבודת כללי
5	18.04.2017	עבודת כללי
6	13.06.2017	עבודת בור למידי
7	10.09.2017	עבודת כללי
8	24.09.2017	עבודת כללי
9	07.11.2017	עבודת כללי
10	30.11.2017	עבודת כללי
11	05.12.2017	עבודת כללי
12	27.12.2017	עבודת כותרת

לבצוע
 למכרז
 לאשר
 עיון

המלאכה 6, בנימין
 077-3488894
 153-54-5588994
 office@bararmor-arch.com

טכניקת בר ארמור
 משרד לארכיטקטורה

תוכנית זו היא תוצאה של תהליך תכנון והתאמת נוסף.
 עליו לרדוף למחנן על כל שטח או אי האמת.
 אין לקבוע מידות על ידי מדידת הרשמי.
 אין לשנות כל שימוש בתוכנית זו ללא אישור בכתב מן המחנן.