כביש מסי 3

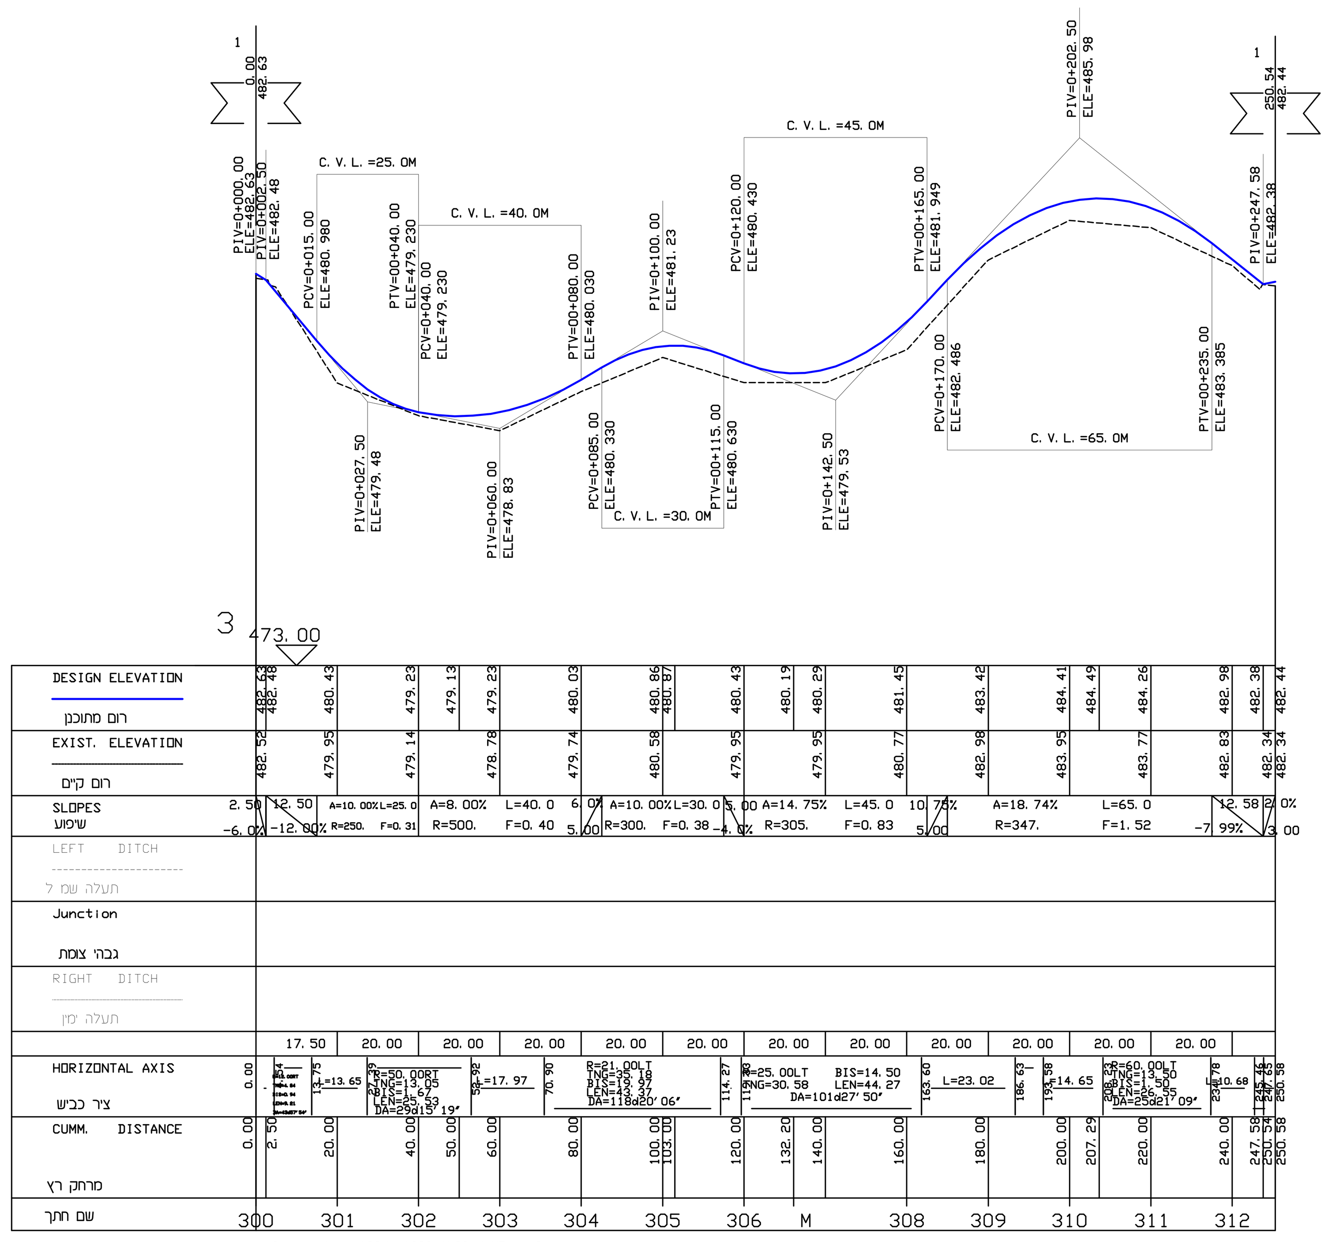

כביש מסי 4

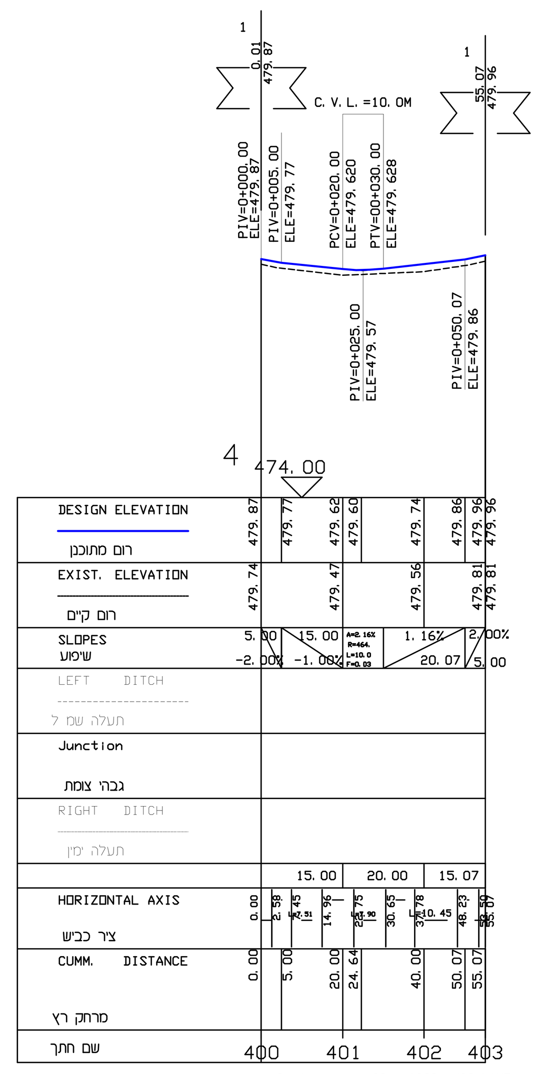

כביש מסי 5

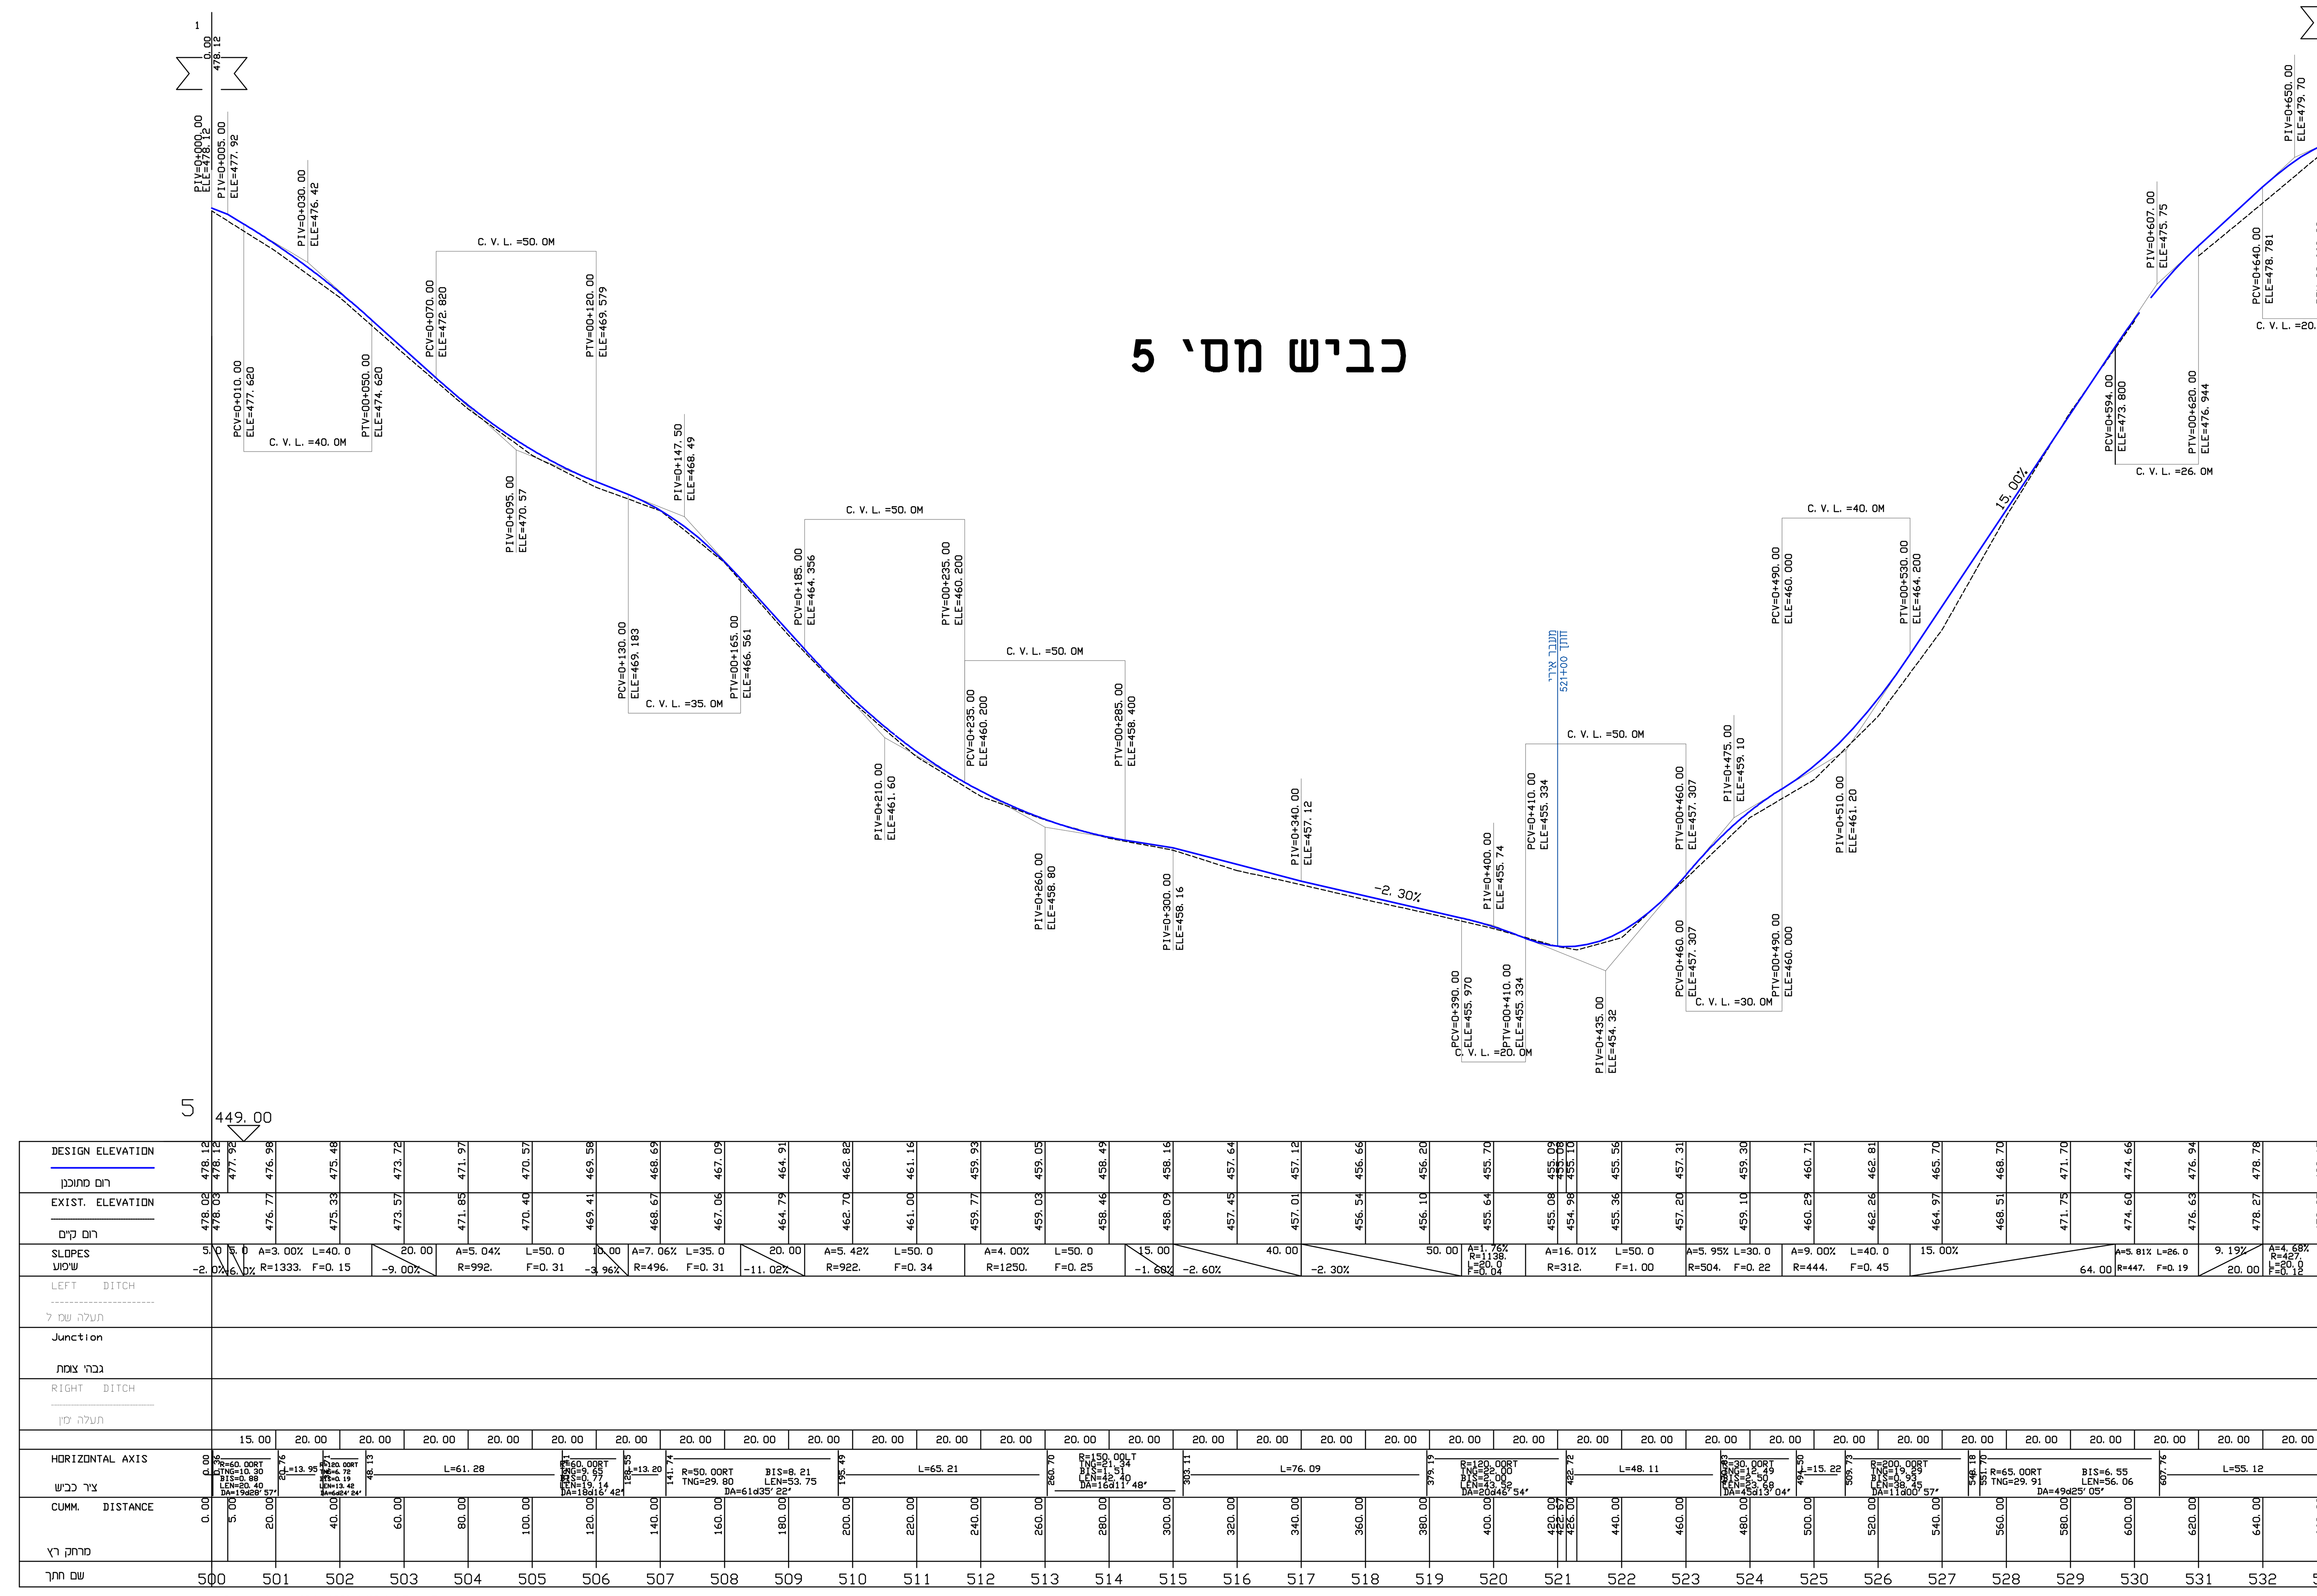

כביש מסי 6

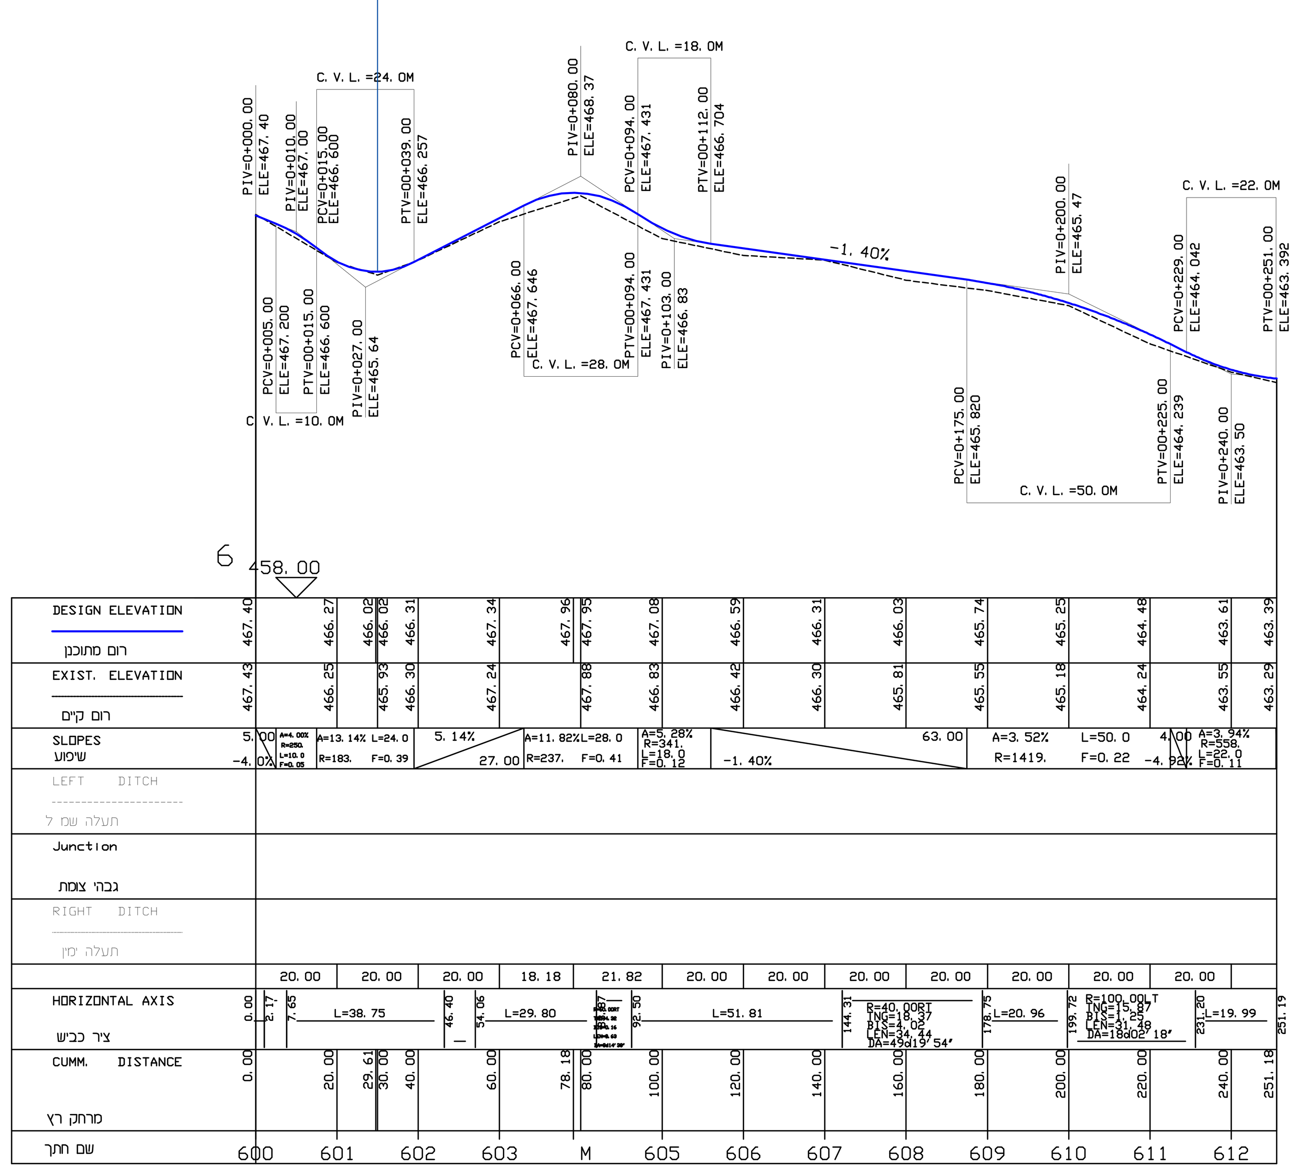

כביש מסי 7

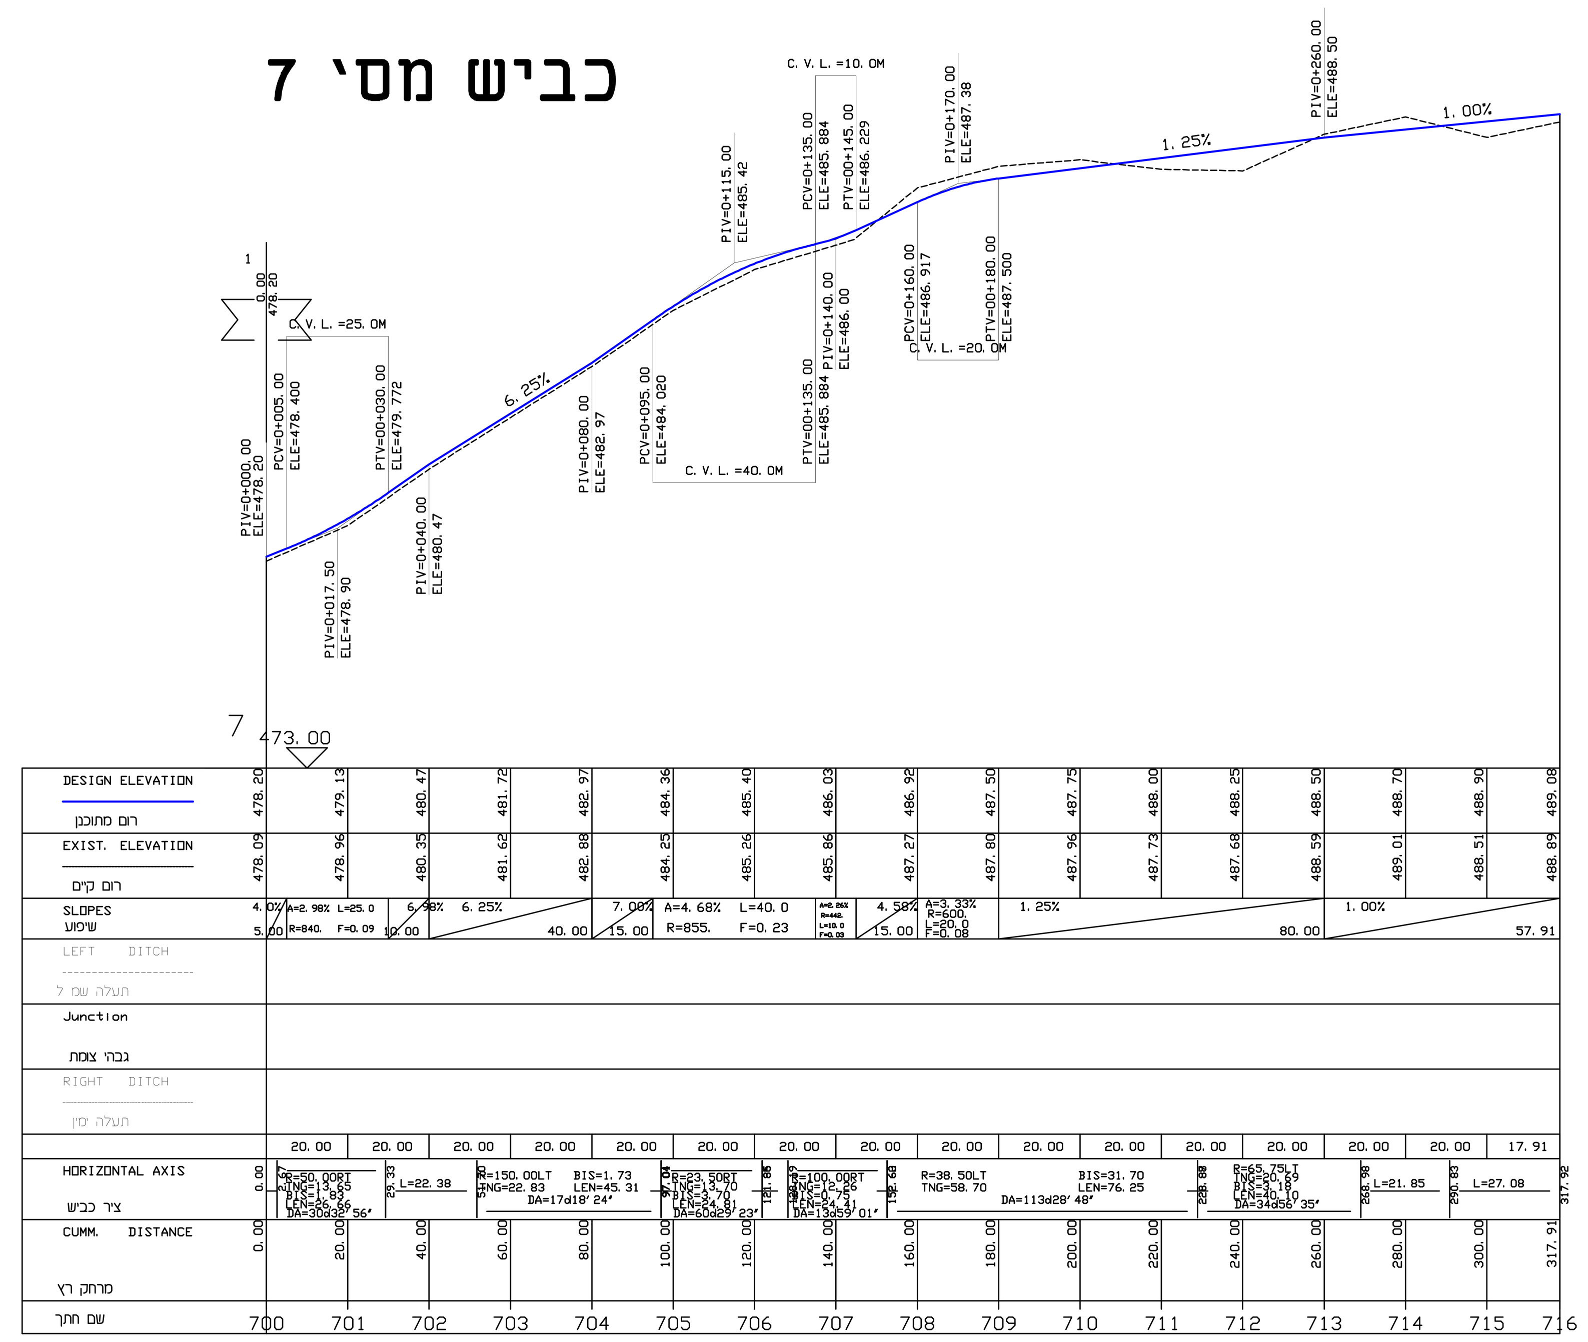

מסי	עדכון	תאריך	עדכן
0	תאריך התכנית		
מסי	עדכון	תאריך	עדכן

מפתח גליונות

לעיון | לאישור | למכרז | לבצוע

תאריך: 09.08.16

מספר מהדורה	1	תאריך 25.10.16

המזמין: הקרן לשיקום מחצבות

תהל
לחבים
רח' צבעוני 13
מיקוד 85338
08-6513636.70
08-6519656/09
tahan@tahan.co.il
"חבר באיגוד המהנדסים לבניה ותשתית בישראל"
"חבר בלשכת המודדים המוסמכים בישראל"
www.tahan.co.il

מדד / תכנן — אלכס	בקר—
שרטט — סבטלנה	אשר—
מקום —	גן לאומי צבעי רמון
שם הפרויקט —	פארק צבעי רמון
שם התכנית —	חתכים לאורך כבישים 3,4,5,6,7
מסי תכנית —	1149/16/009
מסי קובץ —	114953004
קנה מידה —	1:100/1000