הערות:

מהדורה	תאריך	תאור עדכון / אסמכתא / יוזם העדכון	אישר
02	31.05.2021	עדכון עפ"י הנחיות בשאר נאשף	ע.יגר
01	14.12.2020	עדכון עפ"י הנחיות בשאר נאשף	ע.יגר

כל הזכויות שמורות לנתיבי ישראל - החברה הלאומית לתשתיות תחבורה בע"מ.
אין לשכפל מסמך זה, לעשות בו שימוש או להפיצו ללא אישור בכתב.

החברה הכלכלית שוהם

חלו"א חברה למדידות והנדסה אזרחית (1985) בע"מ
רח' המצודה 27 א.ת. אזור מיקוד 58001
טל: 03-556 5717
פקס: 03-556 5744
E-mail: halva@halva85.com
מדידות
כבישים
שדות תעופה
עבודות פיתוח

למכרז !

מפתח גיליונות

פרוייקט:

כביש 444

שם התכנית:

כניסה לשכונה כא - שוהם
חתכים לרוחב כבישים 53,43,33

שלב תכנון	ראשוני (SD) ○	מוקדם (PD) ○	מפורט (DD) ●

מטרה	לעיון (FI) ○	לאישור (FA) ○	למכרז (FT) ●	לביצוע (FC) ○

מהדורה	תאריך	תכנן	שרטט	אישר
02	31.05.2021	עדן יגר	ש.ב	ע.יגר
00	24.6.2020	עדן יגר	ש.ב	עדן יגר

מס' פרוייקט מתכנן: 6891 קנ"מ: 1 : 200

מס' פרוייקט נתיבי ישראל: רמות פרוייקט מס' פרוייקט סוג פרוייקט מס' כביש
שכונה כ"א שוהם-6891

שם קובץ הגיליונות: SHEET FILE NAME: cs cv33-35.dwg
שם קובץ הדפסה: PLOT FILE NAME: HLV-CS-6891-DD-4002-02.PLT

מהדורה גיליון שלב פרוייקט אלמנט/שם המאפיין מקום תחום ספק
HLV-CS-6891-DD-4002-02

T:\6891-שכונה כא\maghzeva\HW\CS\cs cv33-35.dwg, 31/05/2021 18:12:04, DWG To PDF.pc3

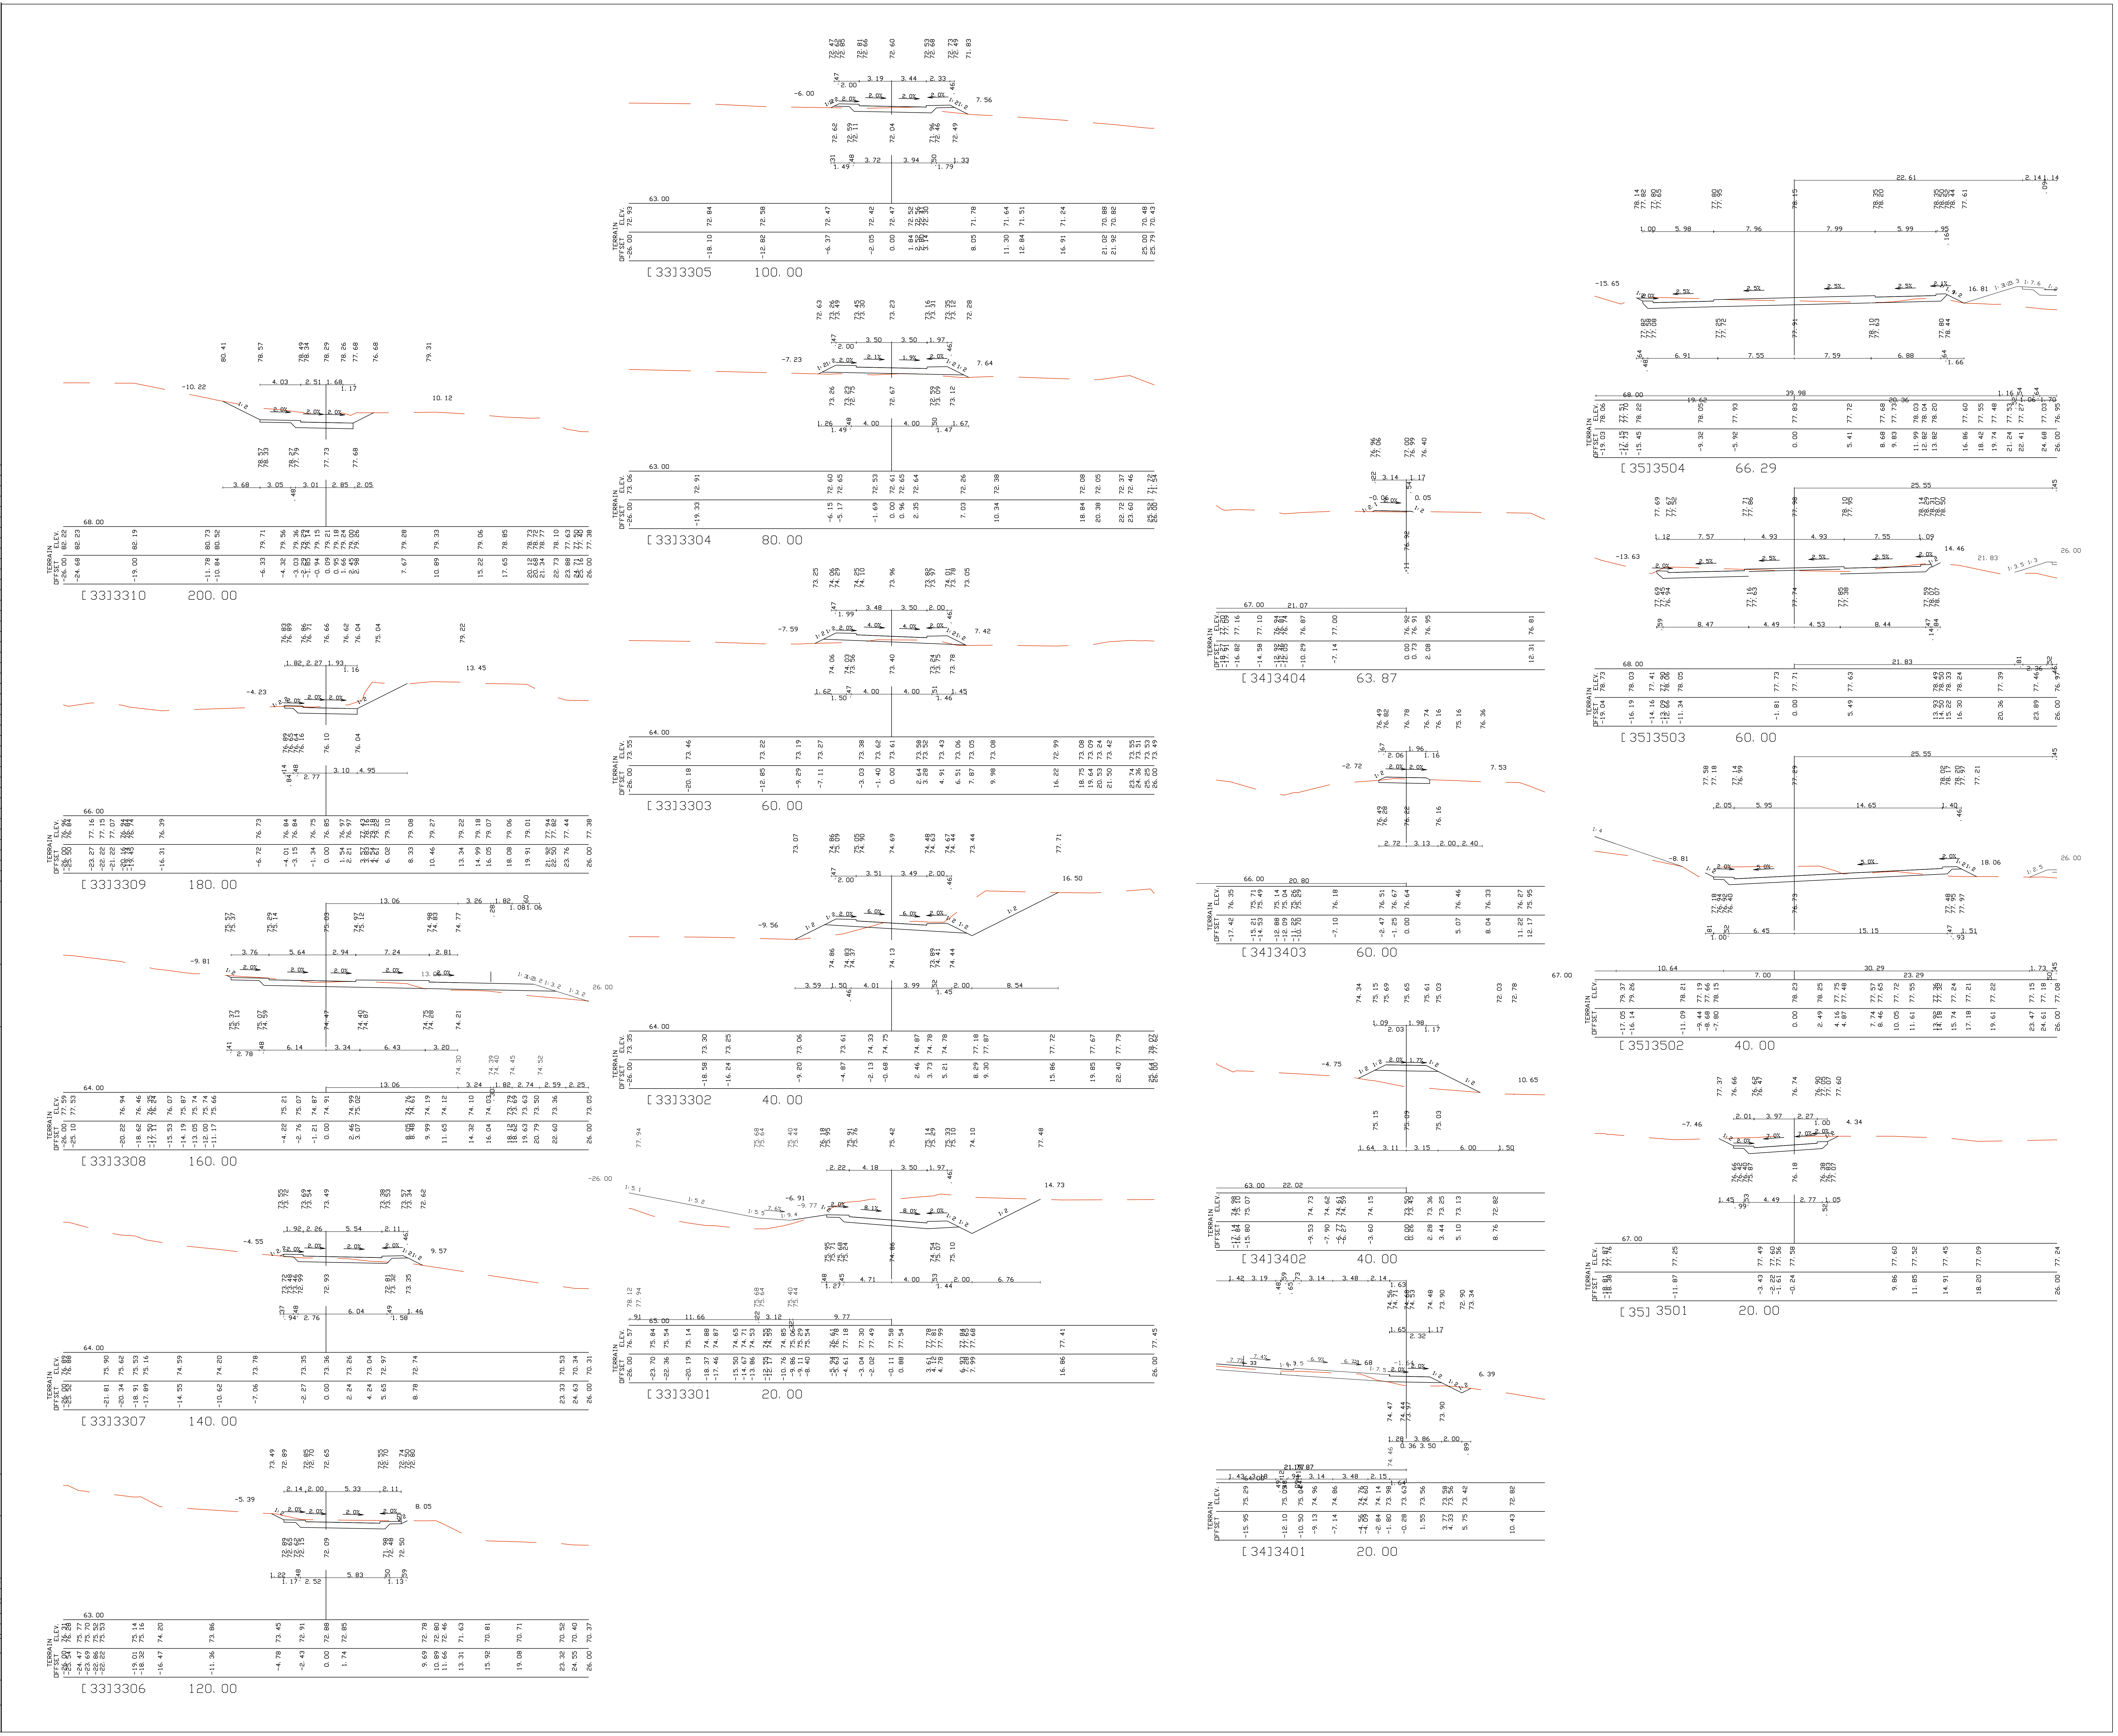
TERRAIN ELEV.
OFFSET
[33]3310 200.00
[33]3309 180.00
[33]3308 160.00
[33]3307 140.00
[33]3306 120.00
[33]3305 100.00
[33]3304 80.00
[33]3303 60.00
[33]3302 40.00
[33]3301 20.00
[34]3404 63.87
[34]3403 60.00
[34]3402 40.00
[34]3401 20.00
[35]3504 66.29
[35]3503 60.00
[35]3502 40.00
[35]3501 20.00