הערות:

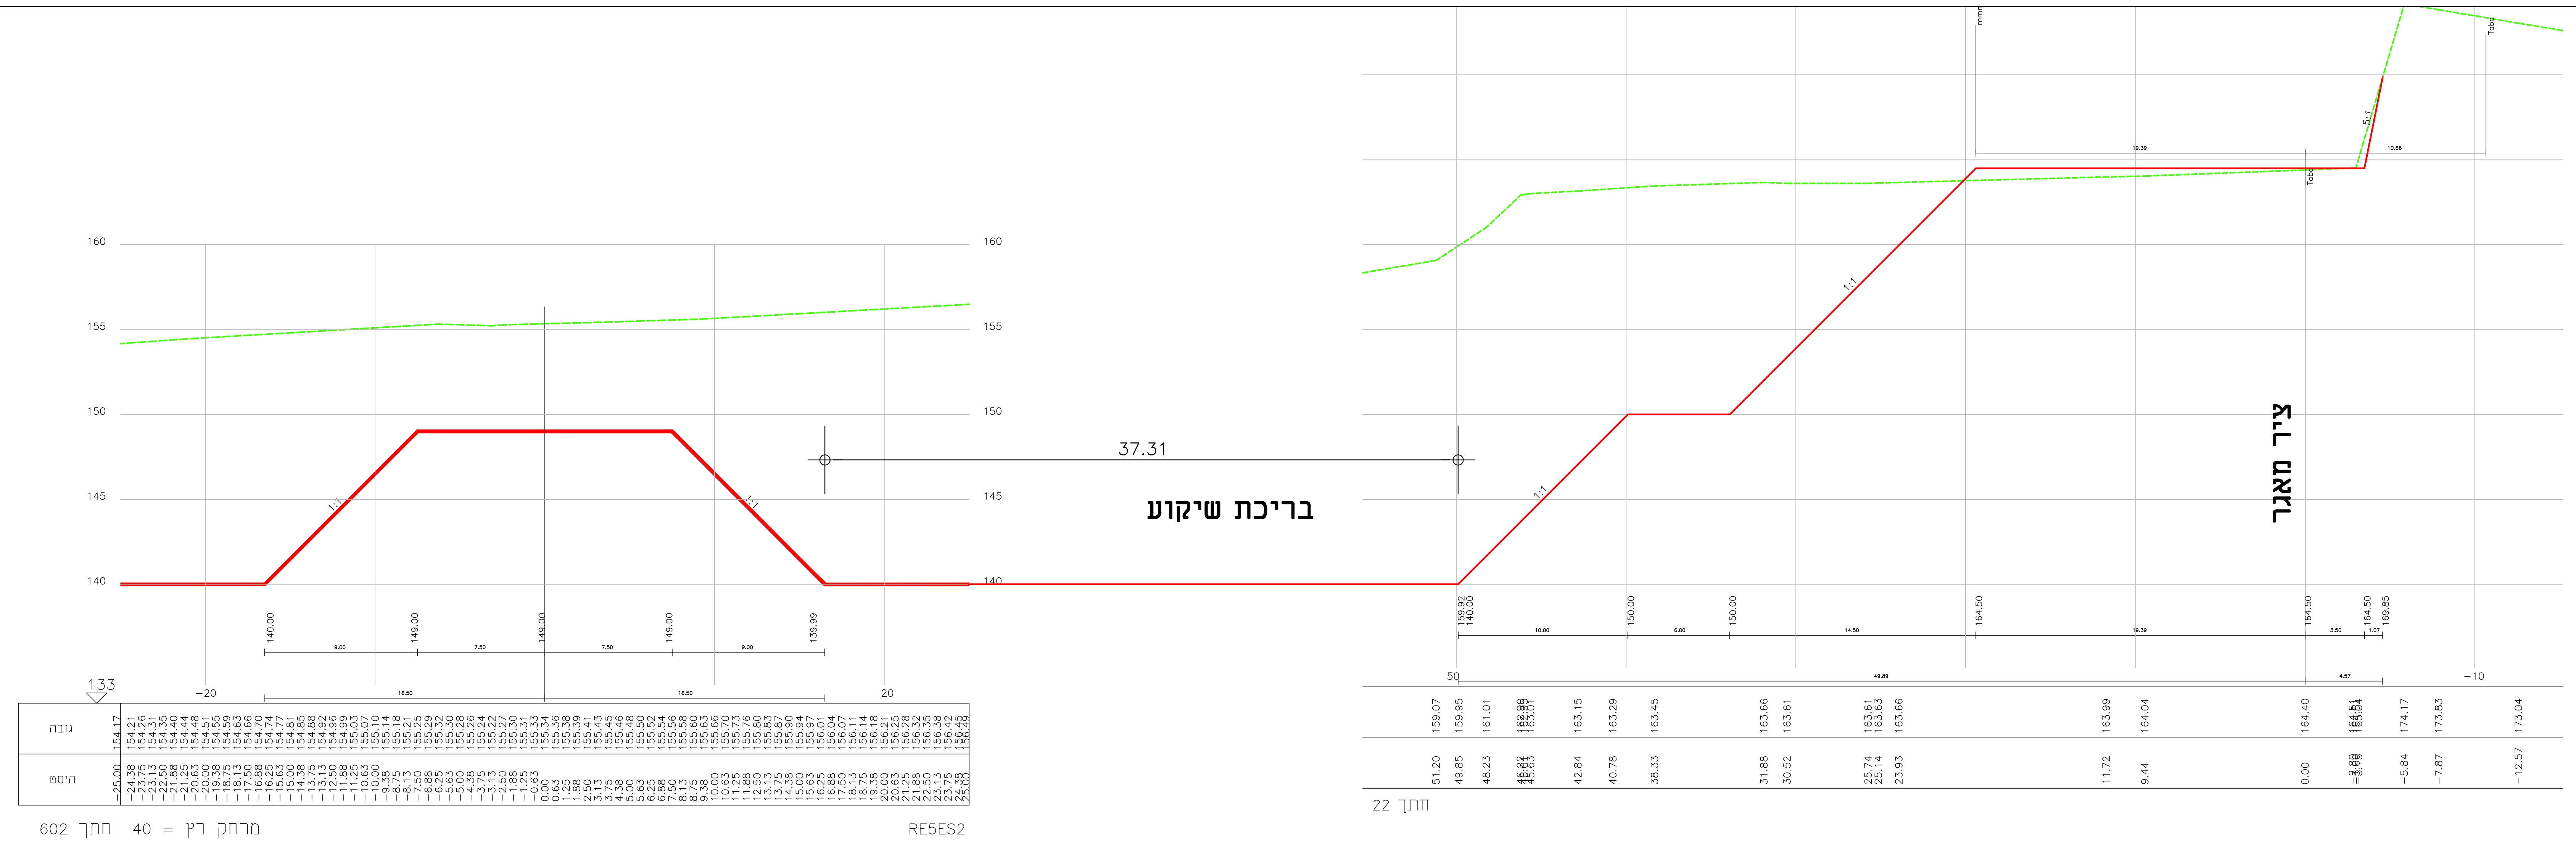
160
155
150
145
140
133
-20
20
140.00
149.00
149.00
149.00
139.99
1:1
1:1
37.31
בריכת שיקוע
1:1
1:1
150.00
150.00
164.50
164.50
164.50
169.85
ציר מאגר
2:1
50
-10
גובה
מרחק
חתך 602 מרחק ריק = 40
RE5ES2
חתך 22

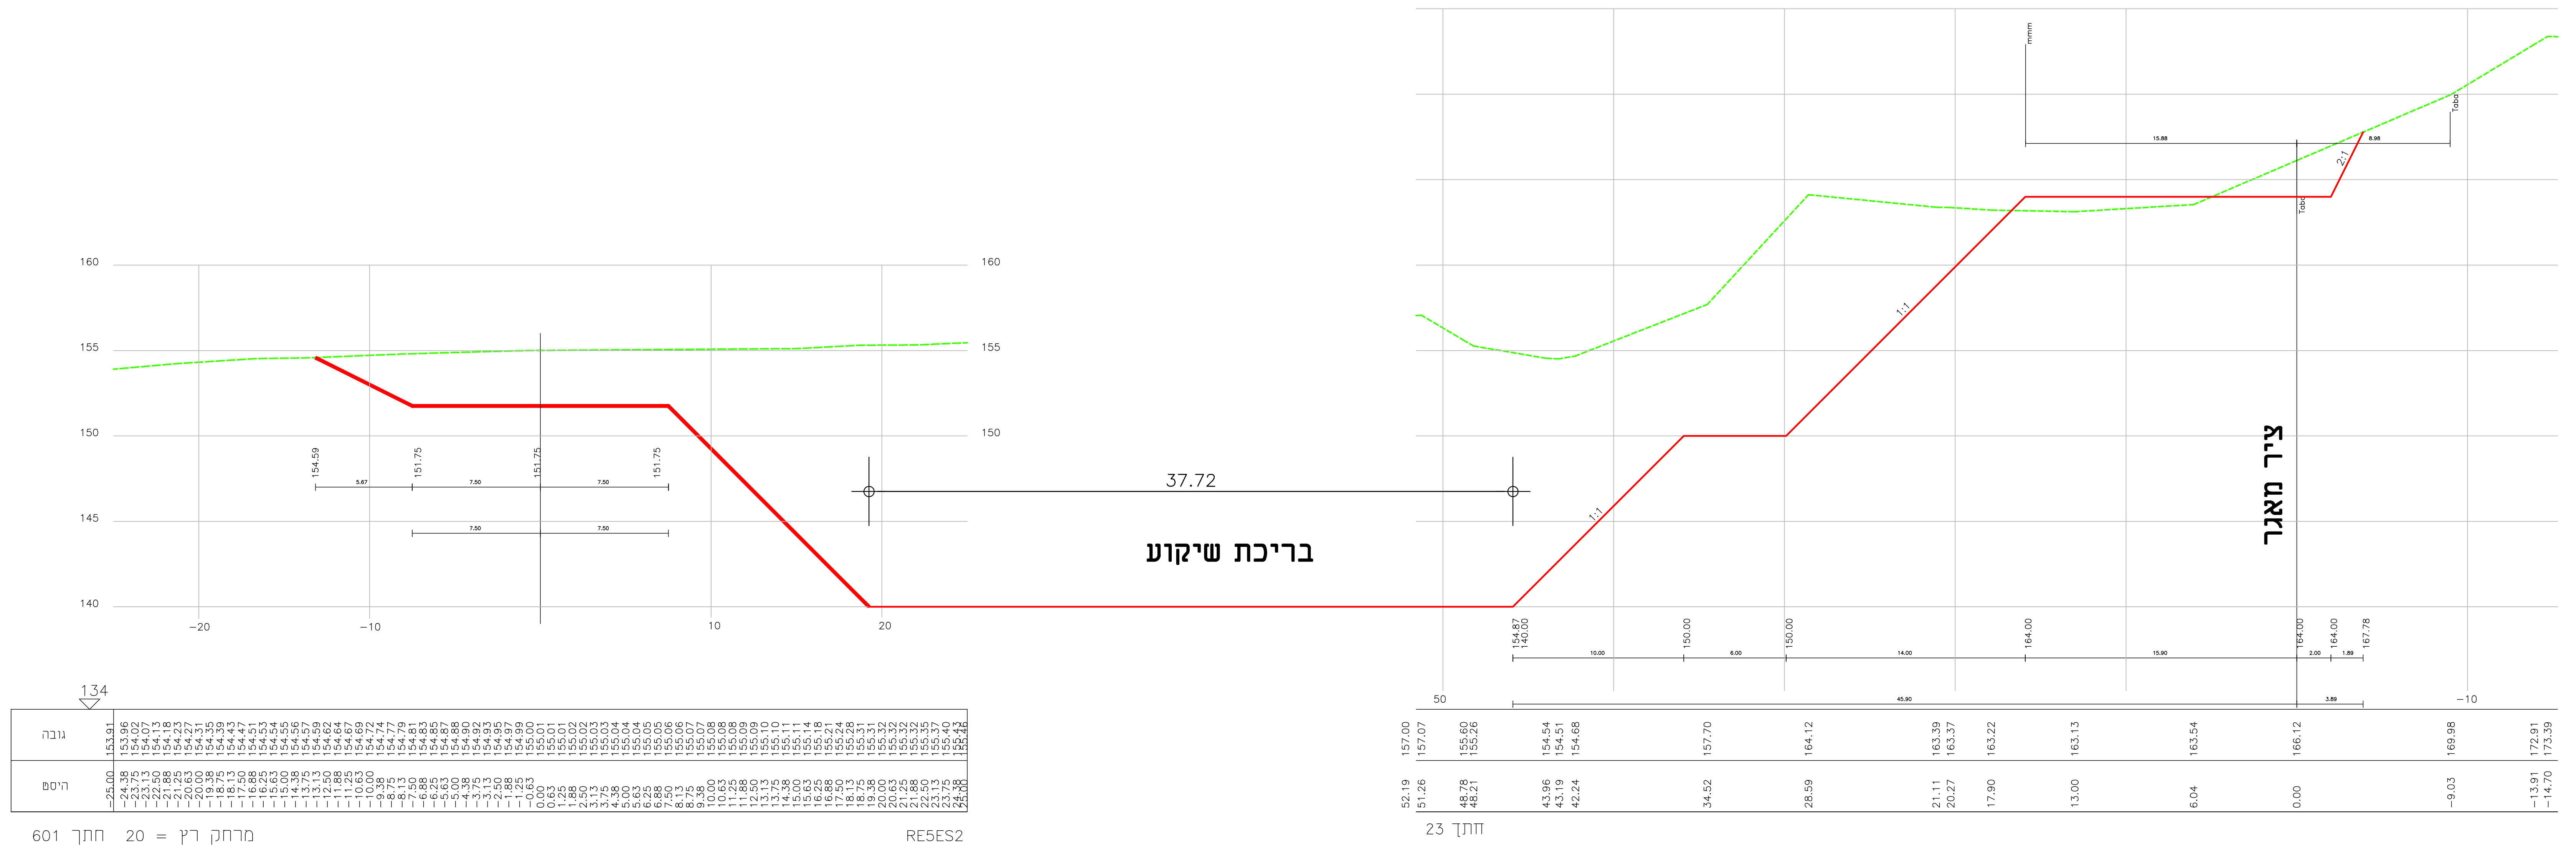
160
155
150
145
140
134
-20
-10
10
20
154.59
151.75
151.75
151.75
7.50
7.50
37.72
בריכת שיקוע
1:1
1:1
150.00
150.00
164.00
164.00
164.00
167.78
2:1
ציר מאגר
50
-10
גובה
מרחק
חתך 601 מרחק ריק = 20
RE5ES2
חתך 23

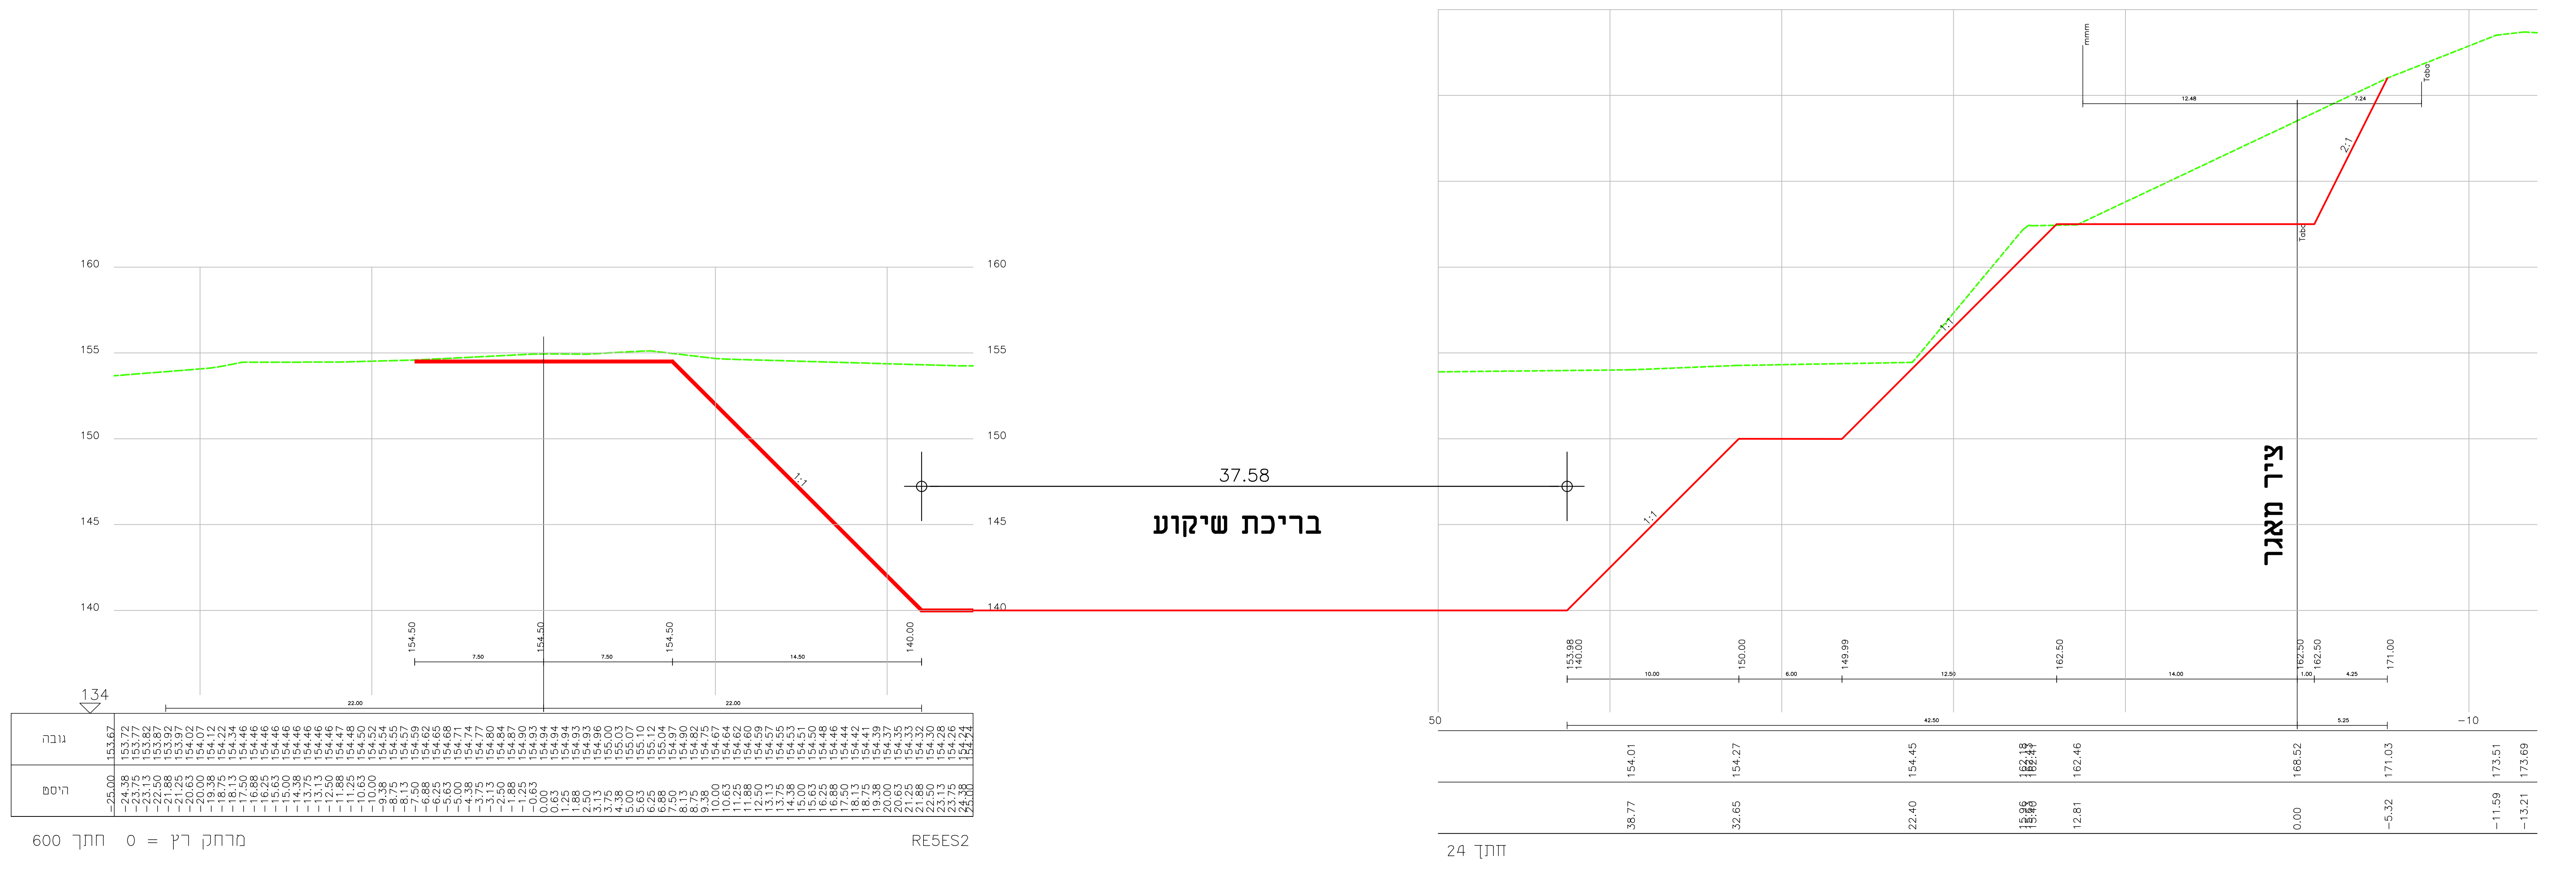
160
155
150
145
140
134
154.50
154.50
154.50
140.00
1:1
37.58
בריכת שיקוע
1:1
1:1
150.00
149.99
162.50
162.50
162.50
171.00
2:1
ציר מאגר
50
-10
גובה
מרחק
חתך 600 מרחק ריק = 0
RE5ES2
חתך 24

LEGEND

DRAWING NO.

ספק	תחום	שלב תכנון	מס' פרויקט	תוכנית מס'	מהדורה
Designer	Phase	Aim	Project No	Plan No.	Version no.
	WS - מים, ביוב DR - ניקוז HY - הידרולוגיה	SD - ראשוני PD - מוקדם DD - מפורט		XXX 1301, 1302, 1303.	X.X 00, 01 ,02, .

מהדורה	תאריך	תאור עדכון	אישר

כל הזכויות שמורות לחברה מ.רוזנטל מהנדסים בע"מ
אין לשכפל מסמך זה, לעשות בו שימוש או להפיצו ללא אישור בכתב.

M. ROSENTHAL **מ. רוזנטל**
ENGINEERS Ltd. מהנדסים בע"מ
Agricultural, Civil & Environmental Eng. הנדסה חקלאית אזרחית וסביבתית
Haifa 14 Haim Laskov St. ISRAEL 34590 חיפה, חיים לסקוב 14 34950
GILON m.p.o. misgav, ISRAEL 20103 גילון ד.נ. משגב 30102
Tel:(972)-4958-0621 טל: 04-9580621
Fax:(972)-4958-0225 פקס: 04-9580225
e-mail: meir@rme.co.il meir@rme.co.il

מקרא:

KEY PLAN מפתח גליונות:

PROJECT NAME: פרוייקט:

נחל געתון 1-13315
מניעת הצפות אגן געתון

DRAWING NAME: שם התכנית:

מאגר ויסות וריסון שטפונות
מחצבת יחיעם

חתכים לרוחב - מאגר רכס 2

שלב תכנון	כללי (SD) ○	מוקדם (PD) ●	מפורט (DD) ○	
מטרה	לעיון (FI) ○	לאישור (FA) ●	למכרז (FT) ○	לביצוע (FC) ○

מהדורה Rev. No.	תאריך DATE:	תכנן DESIGNED:	שרטט DRAWN:	אישר APPROVED:
00	06.12.2020	מ.ר.	רוני	מ.רוזנטל

מס' פרוייקט מתכנן: **21618** קנ"מ: 1:200

SHEET FILE NAME: RME-DR-PD-21618-40XX.DWG שם קובץ הגיליונות:
PLOT FILE NAME: RME-DR-PD-21618-4012-00.PLT שם קובץ הדפסה:

מהדורה	תוכנית מס'	מס' פרויקט	שלב תכנון	תחום	ספק

RME-DR-PD-21618-4012-00

G:\PROJECT\AUTOCAD\21618\2018 שנת\RME\RME-DR-PD-21618-40XX.7.v3tttttt.dwg, 28/02/2021 17:06:17, DWG To PDF.pc3