הערות:

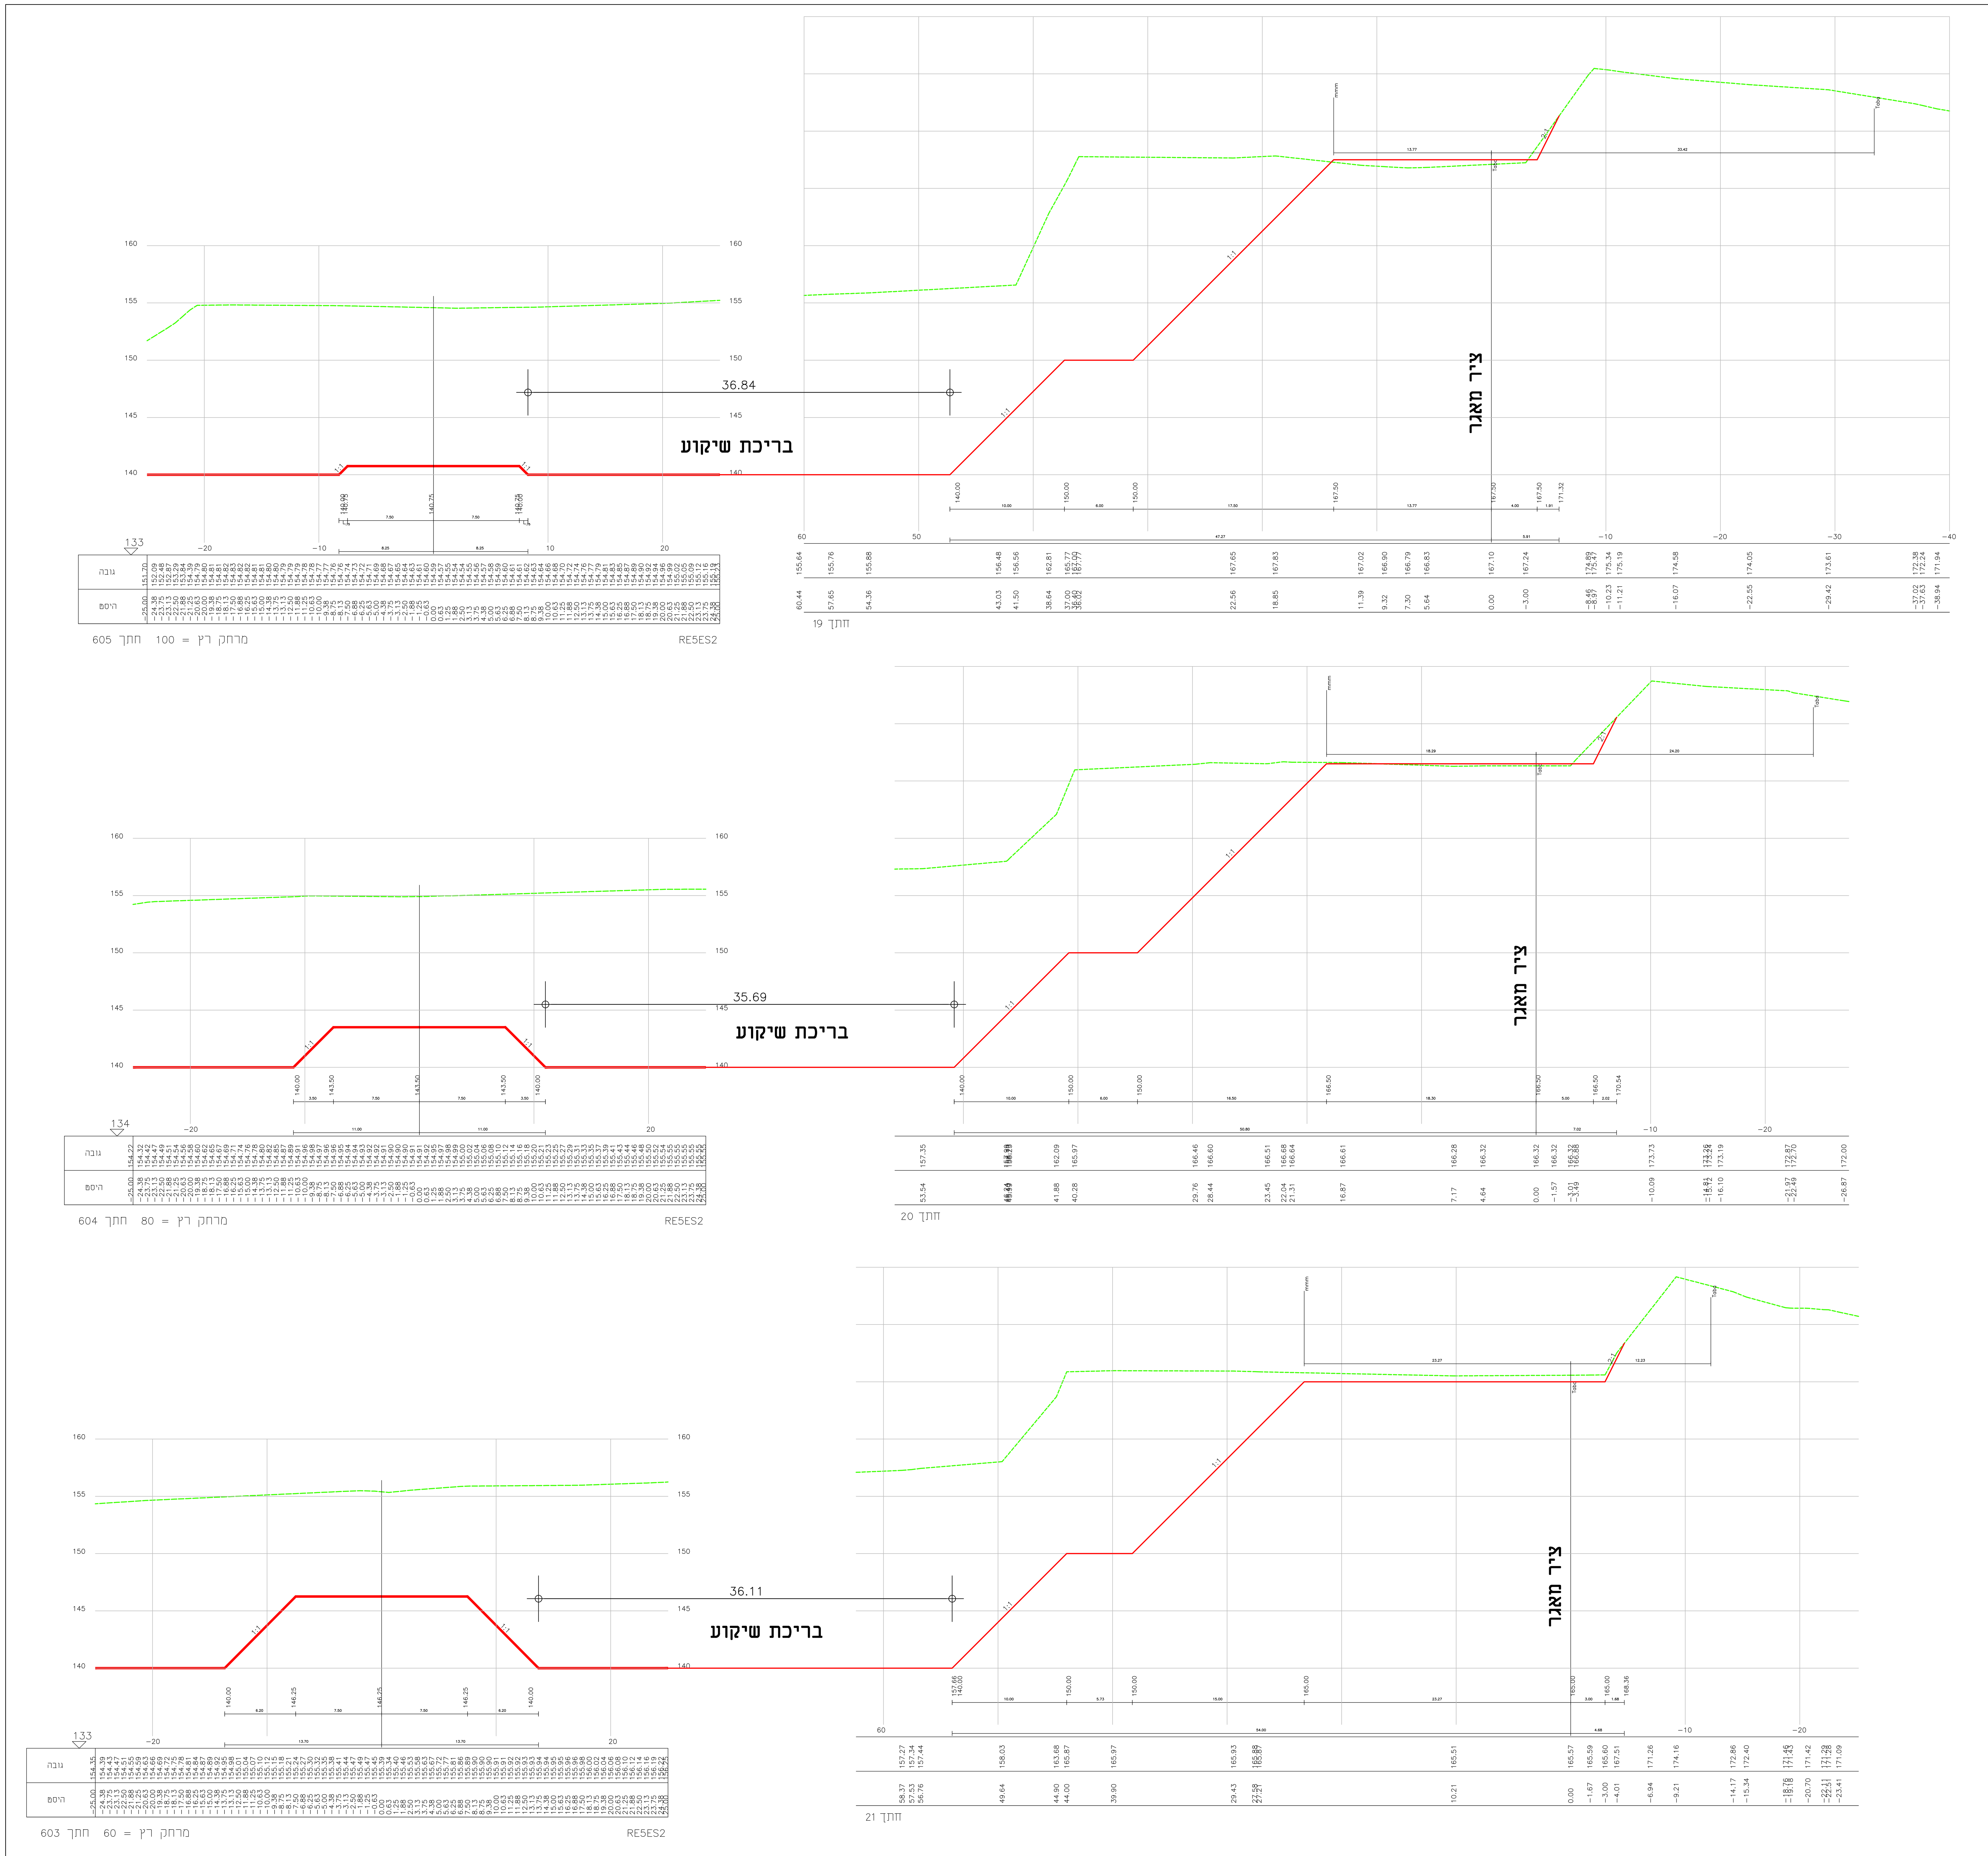

LEGEND

DRAWING NO.

ספק	תחום	שלב תכנון	מס' פרויקט	תוכנית מס'	מהדורה
Designer	Phase	Aim	Project No	Plan No.	Version no.
WS- מים, ביוב DR- ניקוז HY- הידרולוגיה		SD- ראשוני PD- מוקדם DD- מפורט		XXX 1301, 1302, 1303.	X.X 00, 01 ,02, .

אישר	תאור עדכון	תאריך	מהדורה

כל הזכויות שמורות לחברה מ.רוזנטל מהנדסים בע"מ
אין לשכפל מסמך זה, לעשות בו שימוש או להפיצו ללא אישור בכתב.

M. ROSENTHAL
ENGINEERS Ltd.
Agricultural, Civil & Environmental Eng.
Haifa 14 Haim Laskov St. ISRAEL 34590
GILON m.p.o. misgav, ISRAEL 20103
Tel:(972)-4958-0621
Fax:(972)-4958-0225
e-mail: meir@rme.co.il

מ. רוזנטל
מהנדסים בע"מ
הנדסה חקלאית אזרחית וסביבתית
חיפה, חיים לסקוב 14 34950
גילון ד.נ. משגב 30102
טל: 04-9580621
פקס: 04-9580225
meir@rme.co.il

מקרא:

KEY PLAN   מפתח גליונות:

PROJECT NAME: פרוייקט:

נחל געתון 1-13315
מניעת הצפות אגן געתון

DRAWING NAME: שם התכנית:

מאגר ויסות וריסון שטפונות
מחצבת יחיעם

חתכים לרוחב – מאגר רכס 2

שלב תכנון	כללי (SD) ○	מוקדם (PD) ●	מפורט (DD) ○
מטרה	לעיון (FI) ○	לאישור (FA) ●	למכרז (FT) ○ / לביצוע (FC) ○

אישר APPROVED:	שרטט DRAWN:	תכנן DESIGNED:	תאריך DATE:	מהדורה Rev. No.
מ.רוזנטל	רוני	מ.ר.	06.12.2020	00

קנ"מ: 1:200   מס' פרוייקט מתכנן: **21618**

SHEET FILE NAME: RME-DR-PD-21618-40XX.DWG   שם קובץ הגליונות:
PLOT FILE NAME: RME-DR-PD-21618-4013-00.PLT   שם קובץ הדפסה:

ספק תחום שלב תכנון מס' פרויקט תוכנית מס' מהדורה

RME-DR-PD-21618-4013-00

G:\PROJECT\AUTOCAD\21618\2018 עת\RME\RME-DR-PD-21618-40XX.7.v3ttttt.dwg, 28/02/2021 17:07:09, DWG To PDF.pc3