הערות:

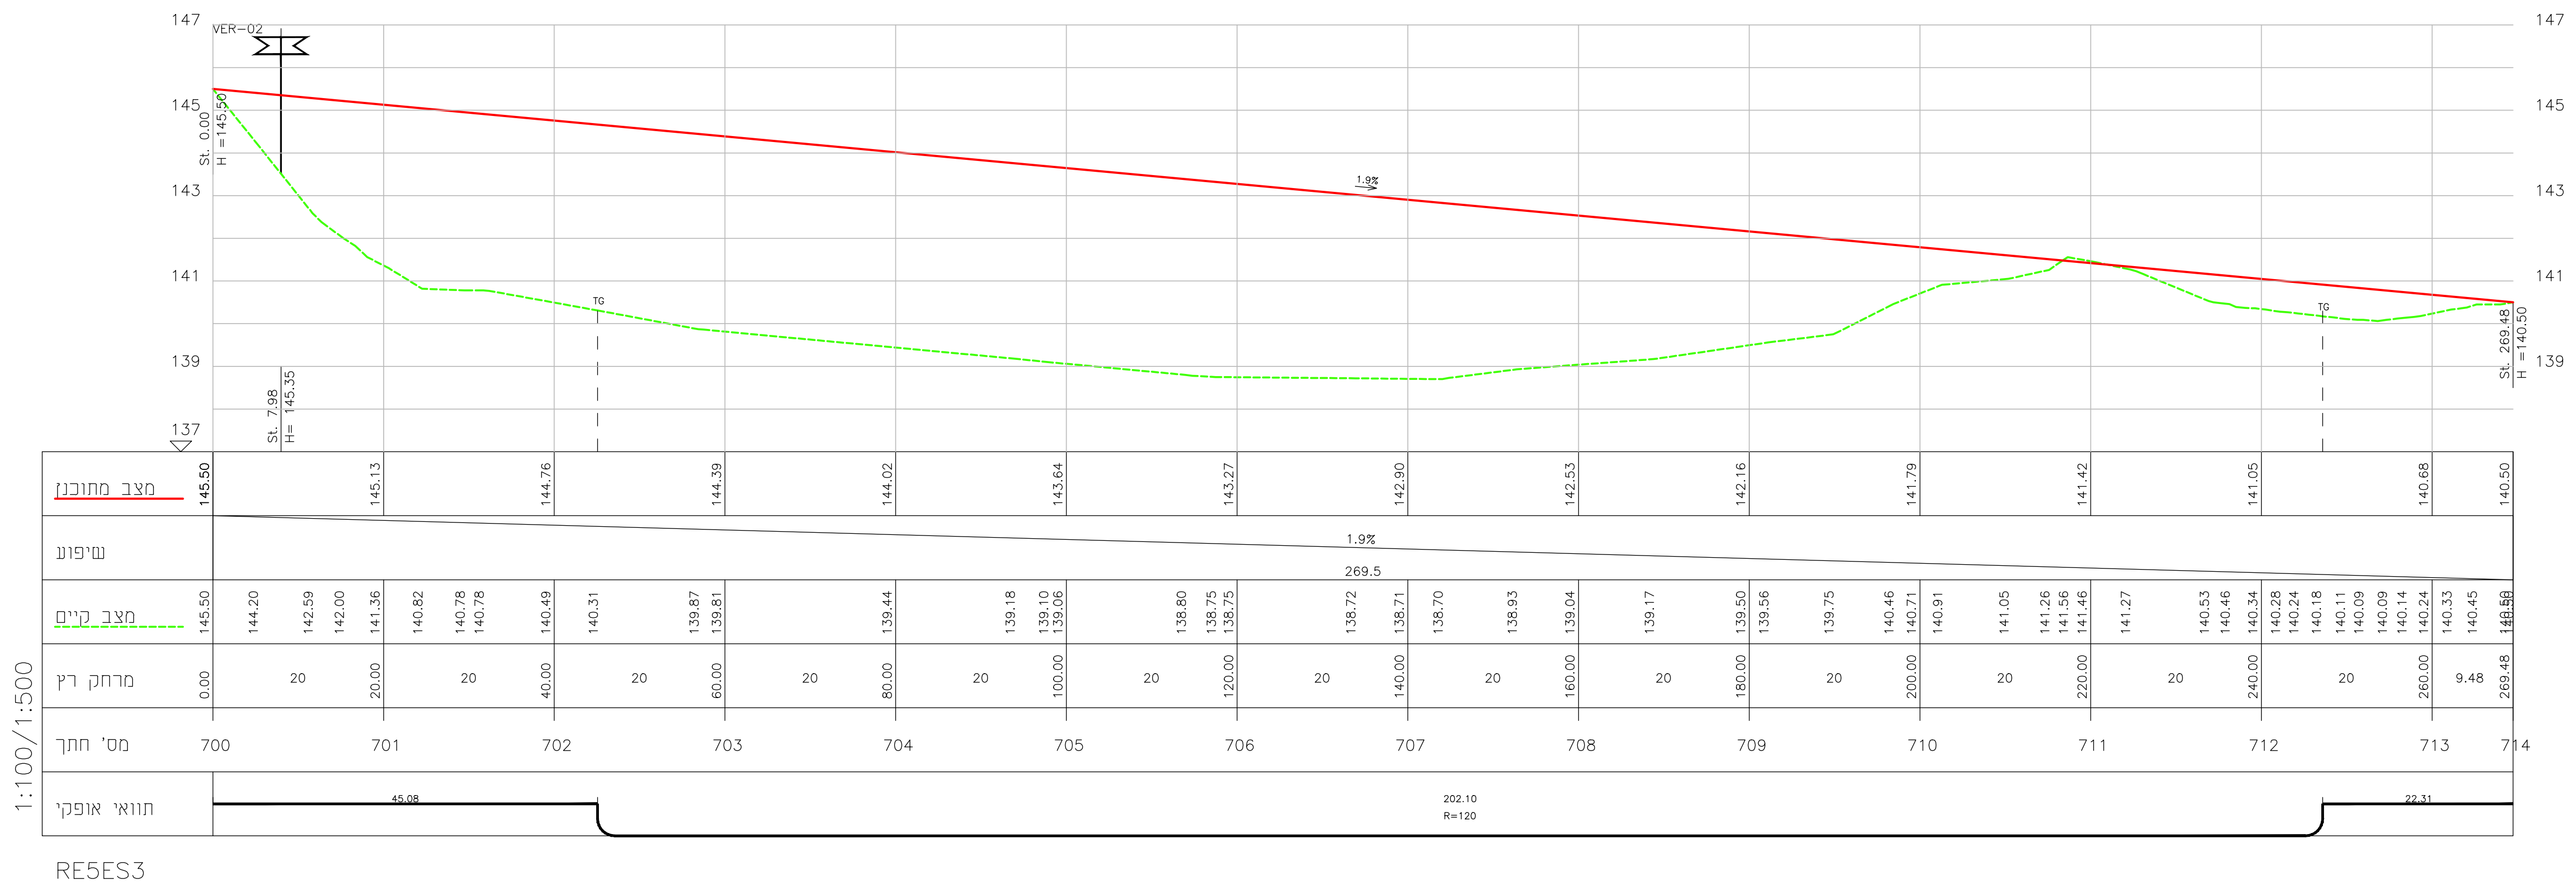
VER-02
147
145
143
141
139
137
1.9%
מצב מתוכנן
שיפוע
מצב קיים
מרחק ריץ
מס' חתך
תוואי אופקי
700 701 702 703 704 705 706 707 708 709 710 711 712 713 714
1:100/1:500
202.10
R=120
RE5ES3

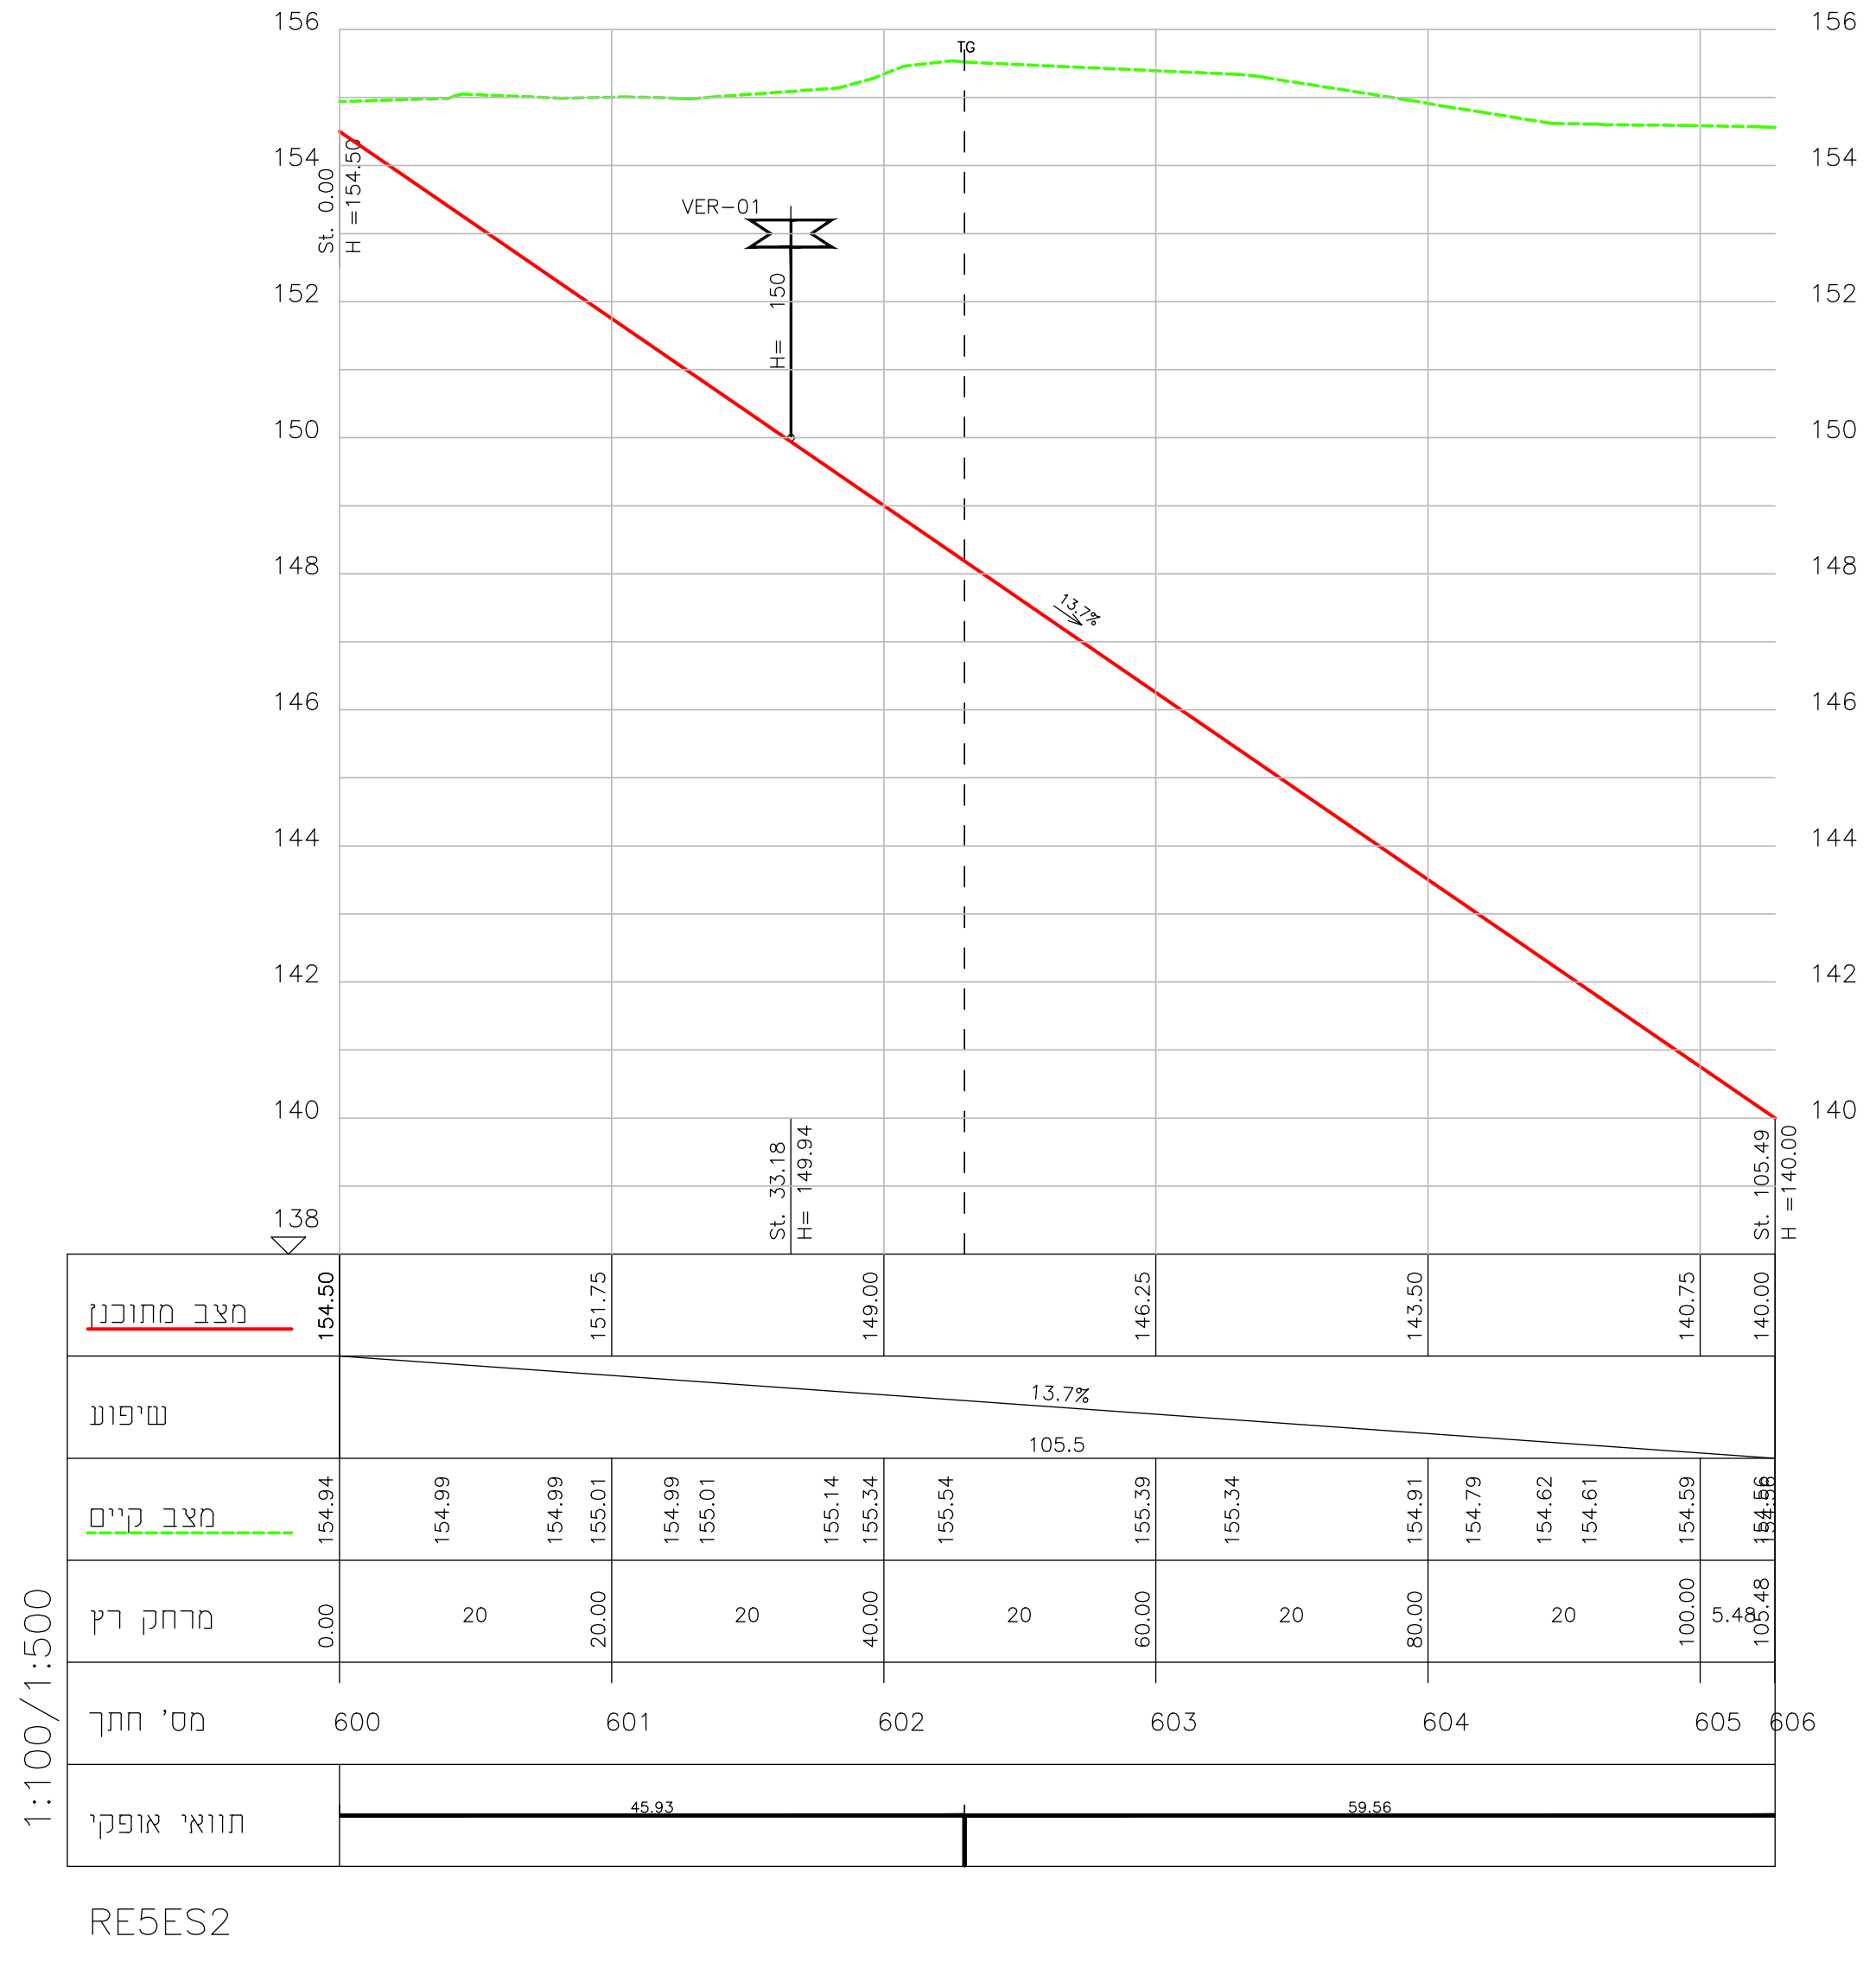
156
154
152
150
148
146
144
142
140
138
VER-01
13.7%
105.5
מצב מתוכנן
שיפוע
מצב קיים
מרחק ריץ
מס' חתך
תוואי אופקי
600 601 602 603 604 605 606
1:100/1:500
RE5ES2

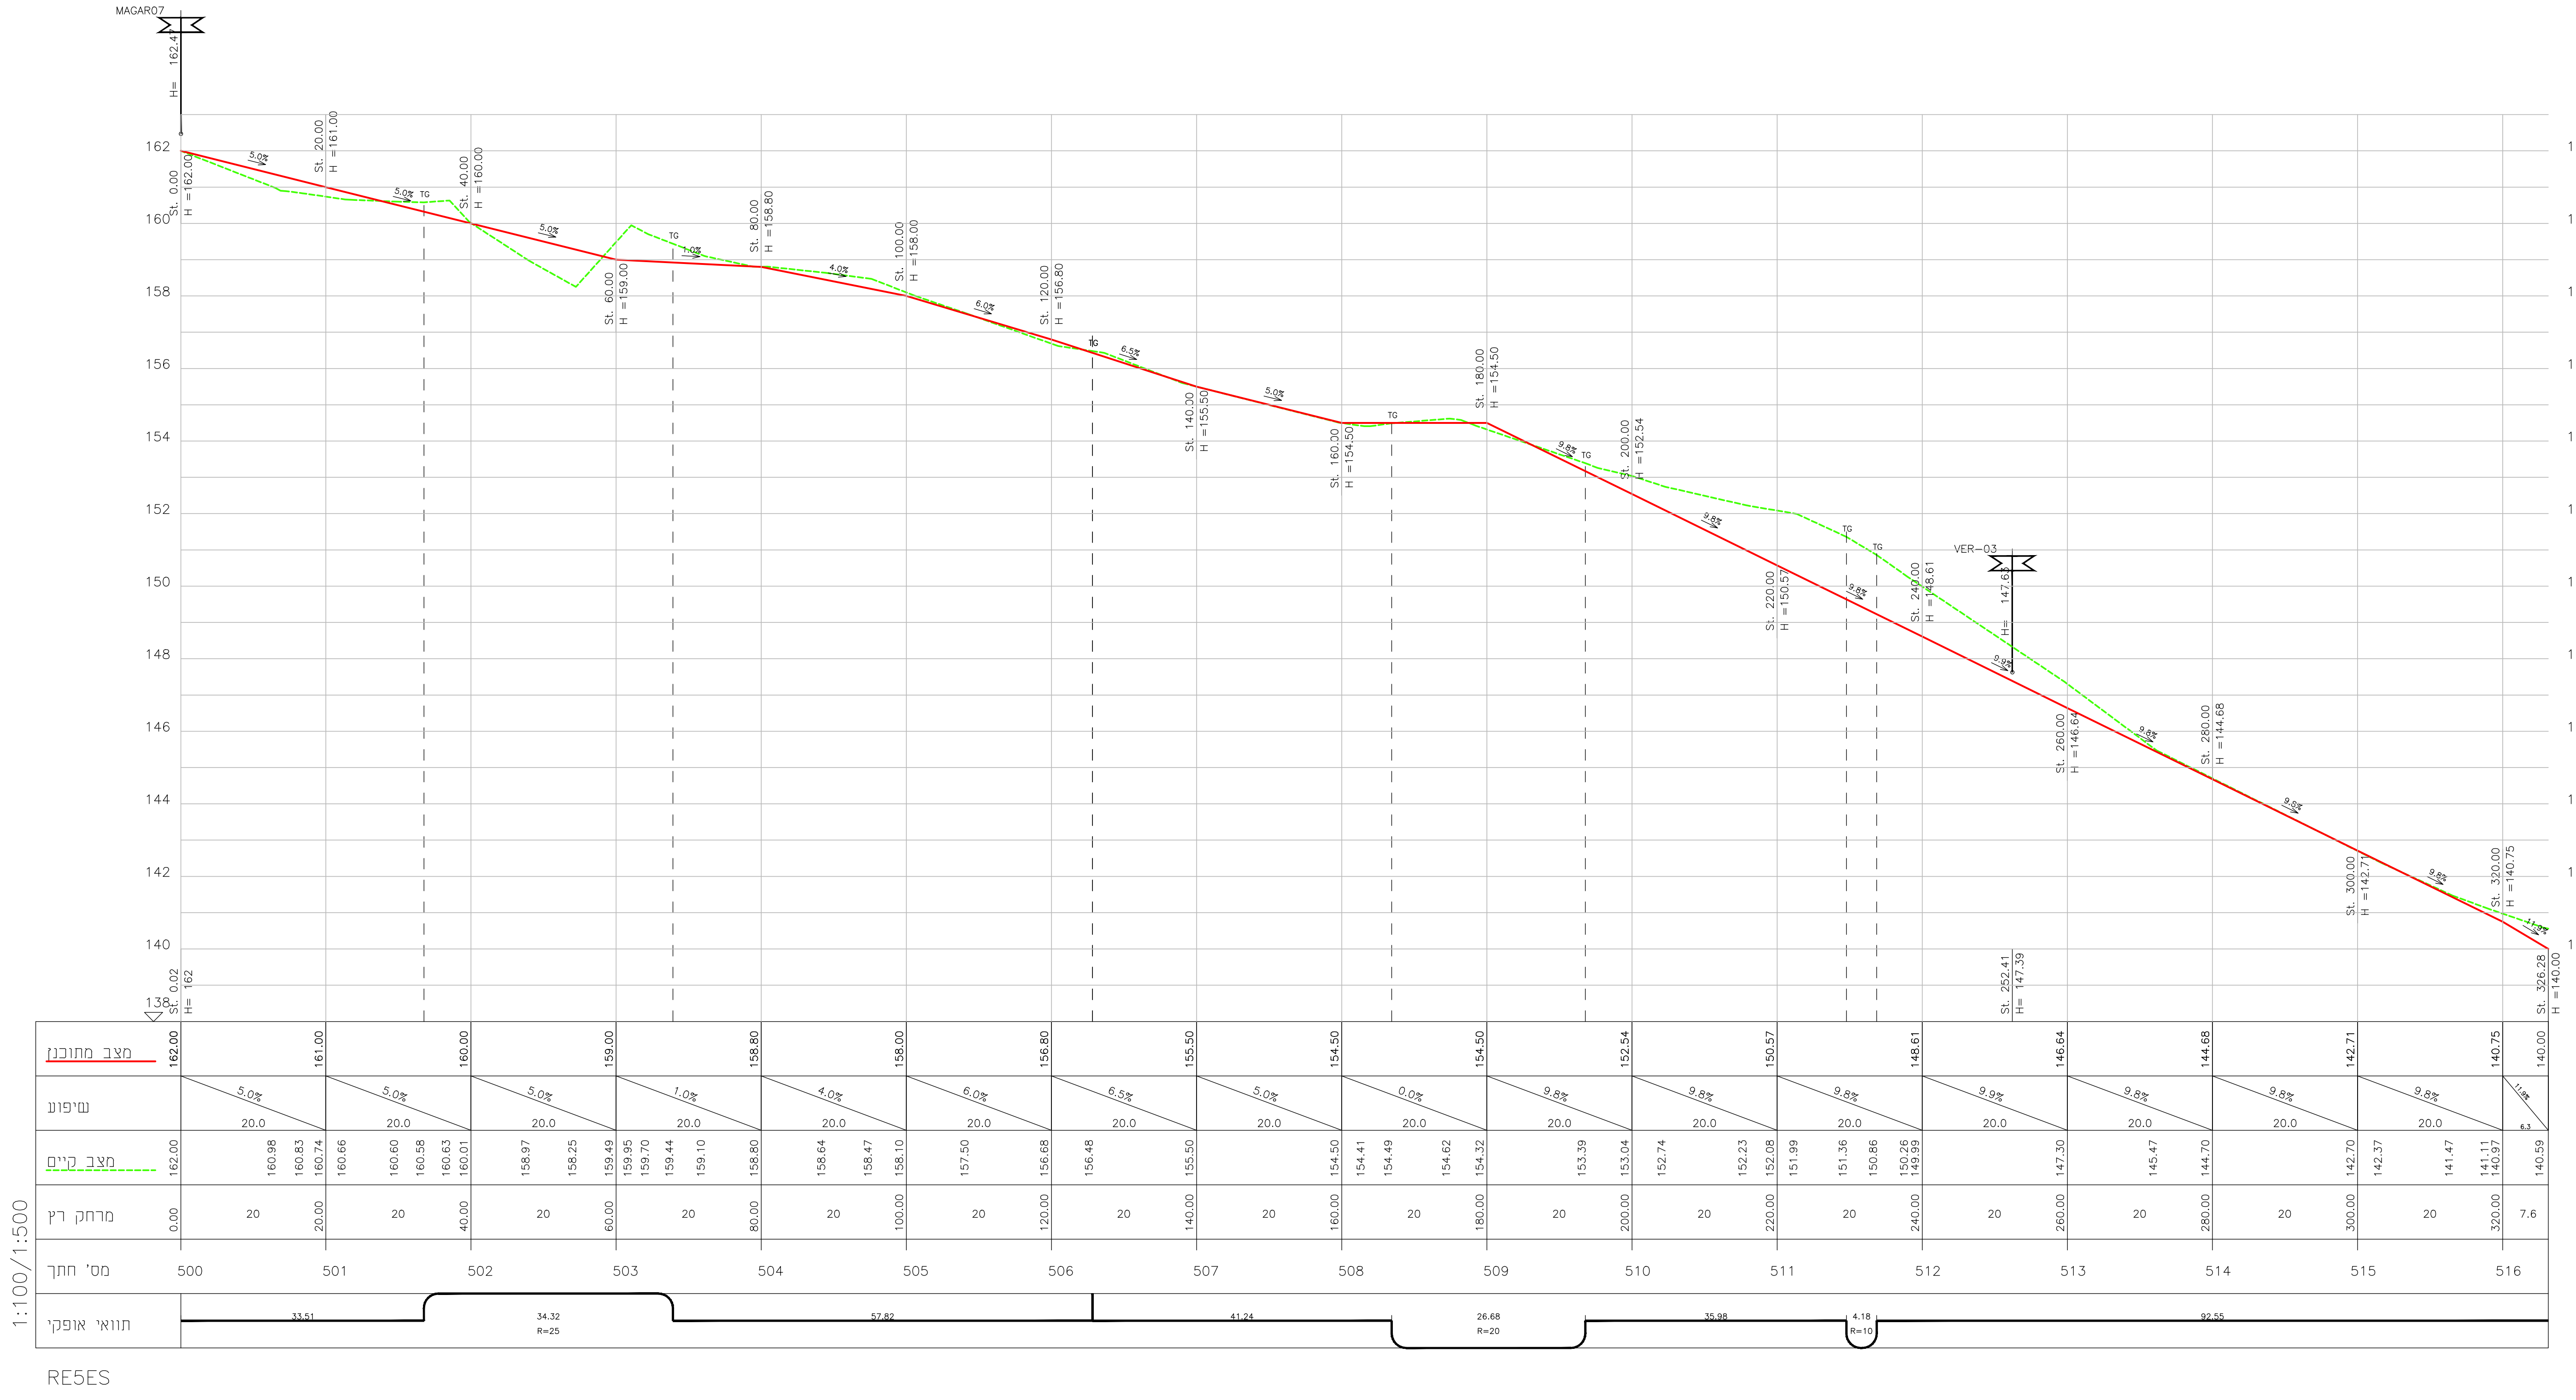
MAGAR07
VER-03
162
160
158
156
154
152
150
148
146
144
142
140
138
מצב מתוכנן
שיפוע
מצב קיים
מרחק ריץ
מס' חתך
תוואי אופקי
500 501 502 503 504 505 506 507 508 509 510 511 512 513 514 515 516
R=25
R=30
1:100/1:500
RE5ES

Scale 1:500

Meter 10 0 10 20 30 40 50 Meter

LEGEND

DRAWING NO.

מהדורה	תוכנית מס'	מס' פרויקט	שלב תכנון	תחום	ספק
Version no.	Plan No.	Project No	Aim	Phase	Designer
X.X 00, 01 ,02, .	XXX 1301, 1302, 1303.		SD - ראשוני PD - מוקדם DD - מפורט	WS - מים, ביוב DR - ניקוז HY - הידרולוגיה	

מהדורה	תאריך	תאור עדכון	אישר

כל הזכויות שמורות לחברה מ.רוזנטל מהנדסים בע"מ
אין לשכפל מסמך זה, לעשות בו שימוש או להפיצו ללא אישור בכתב.

M. ROSENTHAL **מ. רוזנטל**
ENGINEERS Ltd. מהנדסים בע"מ
Agricultural, Civil & Environmental Eng. הנדסה חקלאית אזרחית וסביבתית
Haifa 14 Haim Laskov St. ISRAEL 34590 חיפה, חיים לסקוב 14 34950
GILON m.p.o. misgav, ISRAEL 20103 גילון ד.נ. משגב 30102
Tel:(972)-4958-0621 טל: 04-9580621
Fax:(972)-4958-0225 פקס: 04-9580225
e-mail: meir@rme.co.il meir@rme.co.il

מקרא:

KEY PLAN מפתח גליונות:

PROJECT NAME: פרוייקט:

נחל געתון 1-13315
מניעת הצפות אגן געתון

DRAWING NAME: שם התכנית:

מאגר ויסות וריסון שטפונות
מחצבת יחיעם

חתכים לאורך – מאגר רכס 1+2+3

שלב תכנון	כללי (SD) ○	מוקדם (PD) ●	מפורט (DD) ○
מטרה	לעיון (FI) ○	לאישור (FA) ●	למכרז (FT) ○	לביצוע (FC) ○

מהדורה Rev. No.	תאריך DATE:	תכנן DESIGNED:	שרטט DRAWN:	אישר APPROVED:
00	06.12.2020	מ.ר.	רוני	מ.רוזנטל

מס' פרוייקט מתכנן: **21618** קנ"מ: 1:500

SHEET FILE NAME: RME-DR-PD-21618-40XX.DWG שם קובץ הגיליונות:
PLOT FILE NAME: RME-DR-PD-21618-4017-00.PLT שם קובץ הדפסה:

מהדורה תוכנית מס' מס' פרויקט שלב תכנון תחום ספק
RME-DR-PD-21618-4017-00

G:\PROJECT\AUTOCAD\21618\2018\שנת\RME\RME-DR-PD-21618-40XX.7.v3ttttt.dwg, 28/02/2021 17:10:01, DWG To PDF.pc3