G:\PROJECT\AUTOCAD\21618\2018 שנת\RME\RME-DR-PD-21618-50XX.dwg, 28/02/2021 17:13:28, DWG To PDF.pc3

הערות:

מהדורה	תאריך	תאור עדכון	אישר

כל הזכויות שמורות לחברה מ.רוזנטל מהנדסים בע"מ
אין לשכפל מסמך זה, לעשות בו שימוש או להפיצו ללא אישור בכתב.

מ. רוזנטל
מהנדסים בע"מ
הנדסה חקלאית אזרחית וסביבתית
חיפה, חיים לסקוב 14 34950
גילון ד.נ. משגב 30102
טל: 04-9580621
פקס: 04-9580225
meir@rme.co.il

M. ROSENTHAL
ENGINEERS Ltd.
Agricultural, Civil & Environmental Eng.
Haifa 14 Haim Laskov St. ISRAEL 34590
GILON m.p.o. misgav, ISRAEL 20103
Tel:(972)-4958-0621
Fax:(972)-4958-0225
e-mail: meir@rme.co.il

מקרא:

KEY PLAN מפתח גיליונות

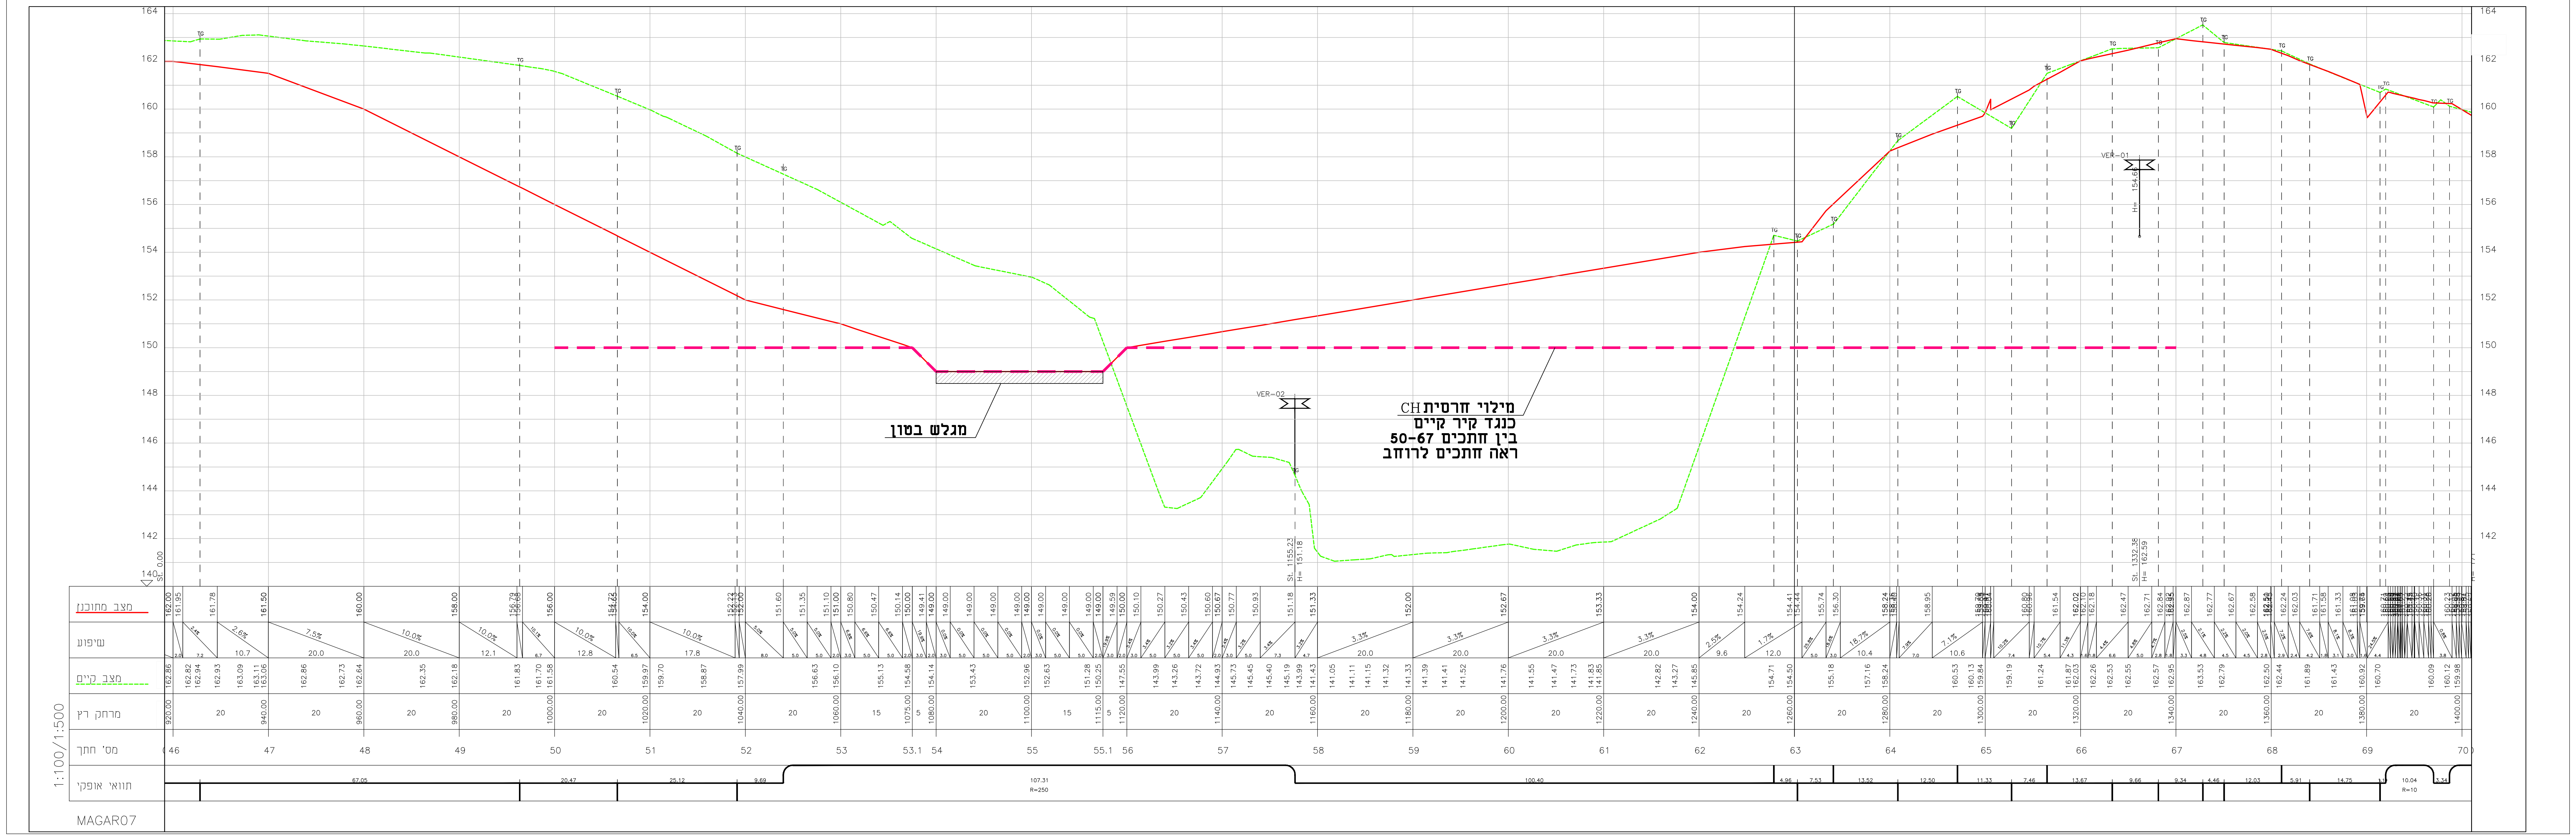
164
162
160
158
156
154
152
150
148
146
144
142
140
St. 0.00
מגלש בטון
VER-02
VER-01
TG
מילוי חרסית CH
כנגד קיר קיים
בין חתכים 50-67
ראה חתכים לרוחב
מצב מתוכנן
שיפוע
מצב קיים
מרחק רץ
מס' חתך
תוואי אופקי
1:100/1:500
MAGAR07
46
47
48
49
50
51
52
53
53.1
54
55
55.1
56
57
58
59
60
61
62
63
64
65
66
67
68
69
70
R=250
R=10

PROJECT NAME: פרוייקט:

נחל געתון 13315-1
מניעת הצפות אגן געתון

DRAWING NAME: שם התכנית:

מאגר ויסות וריסון שטפונות
מחצבת יחיעם

חתך לאורך דרך מאגר - בין חתכים 46-70

שלב תכנון	כללי (SD) ○	מוקדם (PD) ●	מפורט (DD) ○

מטרה	לעיון (FI) ○	לאישור (FA) ●	למכרז (FT) ○	לביצוע (FC) ○

מהדורה Rev. No.	תאריך DATE:	תכנן DESIGNED:	שרטט DRAWN:	אישר APPROVED:
00	27.01.21	מ.ר.	רוני	מ.רוזנטל

מס' פרוייקט מתכנן: **21618** קנ"מ: 1:100/1:500

SHEET FILE NAME: RME-DR-PD-21618-50XX.DWG שם קובץ הגיליונות:
PLOT FILE NAME: RME-DR-PD-21618-5002-00.PLT שם קובץ הדפסה:

מהדורה	תוכנית מס'	מס' פרויקט	שלב תכנון	תחום	ספק

RME-DR-PD-21618-5002-00